



UBICAZIONE INTERVENTO  
**COMUNE DI SANTA MARIA A MONTE**

via Francesca Nord

OGGETTO  
**INTERVENTO PER IL MIGLIORAMENTO MOBILITA' PEDONALE IN LOC. PONTICELLI - VIA FRANCESCA NORD**  
 COD.21.10

COMMITENTE  
**COMUNE DI SANTA MARIA A MONTE**  
 PIAZZA DELLA VITTORIA 47  
 56020 SANTA MARIA A MONTE (PI)

PROGETTISTA  
**ING. ALESSIO POPPITI**  
**360**  
 PROGETTAZIONE S.R.L.  
 Via Salvo d'Acquisto, 44a  
 56025 Pontedera (PI)  
 Mail: info@360progettazione.it  
 Web: www.360progettazione.it  
 Phone: +390587690651


TAV N°	REVISIONI	SCALA	DATA
01	00	VARIE	29.07.2021

LAVORI IN CORSO: \2021\_S3 - Progetto esecutivo D.L. e C.S. percorso Via Francesca 2

- ARCHITETTONICO
- ANTINCENDIO
- IMP. MECCANICO
- STRUTTURALE
- SICUREZZA
- IMP. ELETTRICO

OGGETTO  
**INQUADRAMENTO GENERALE**  
 Estratto Regolamento Urbanistico,  
 Estratto Fattibilità Geologica  
 Estratto satellitare, Estratto C.T.R.


OGNI DIRITTO DI RIPRODUZIONE ED UTILIZZO È RISERVATO AL PROGETTISTA

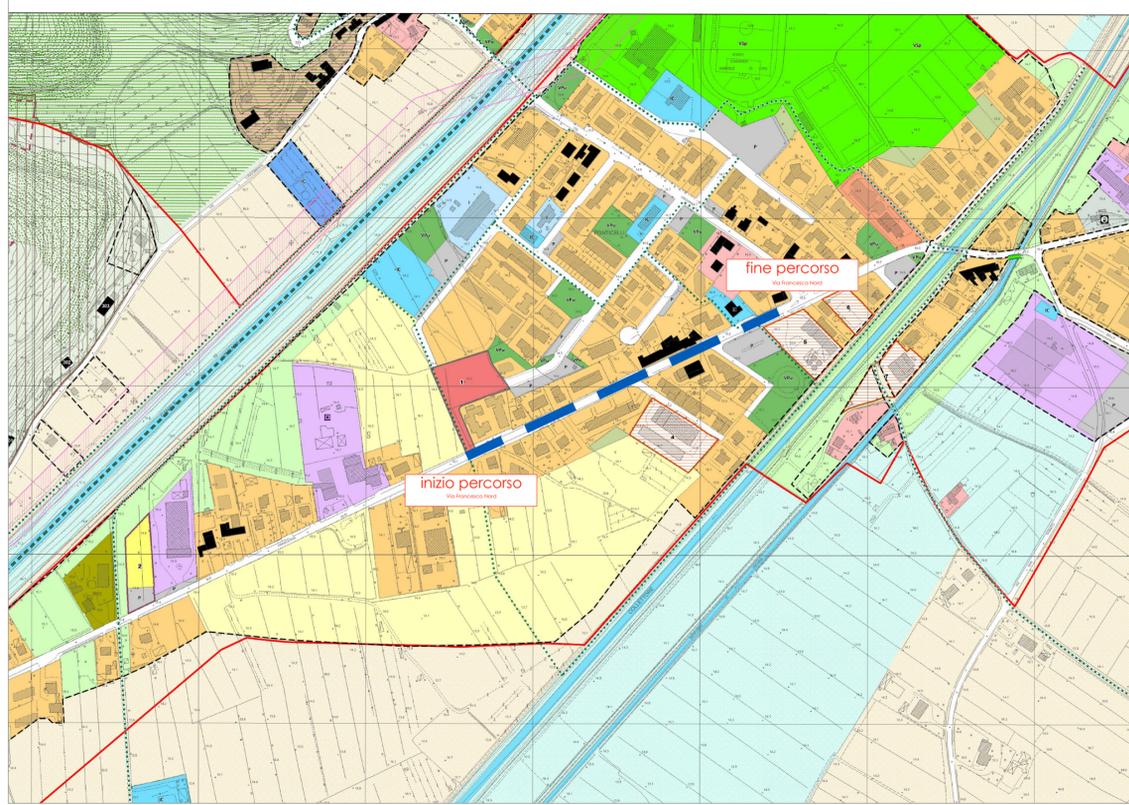


■ ESTRATTO REGOLAMENTO URBANISTICO, scala 1:5000



■ ESTRATTO SATELLITARE, scala 1:5000

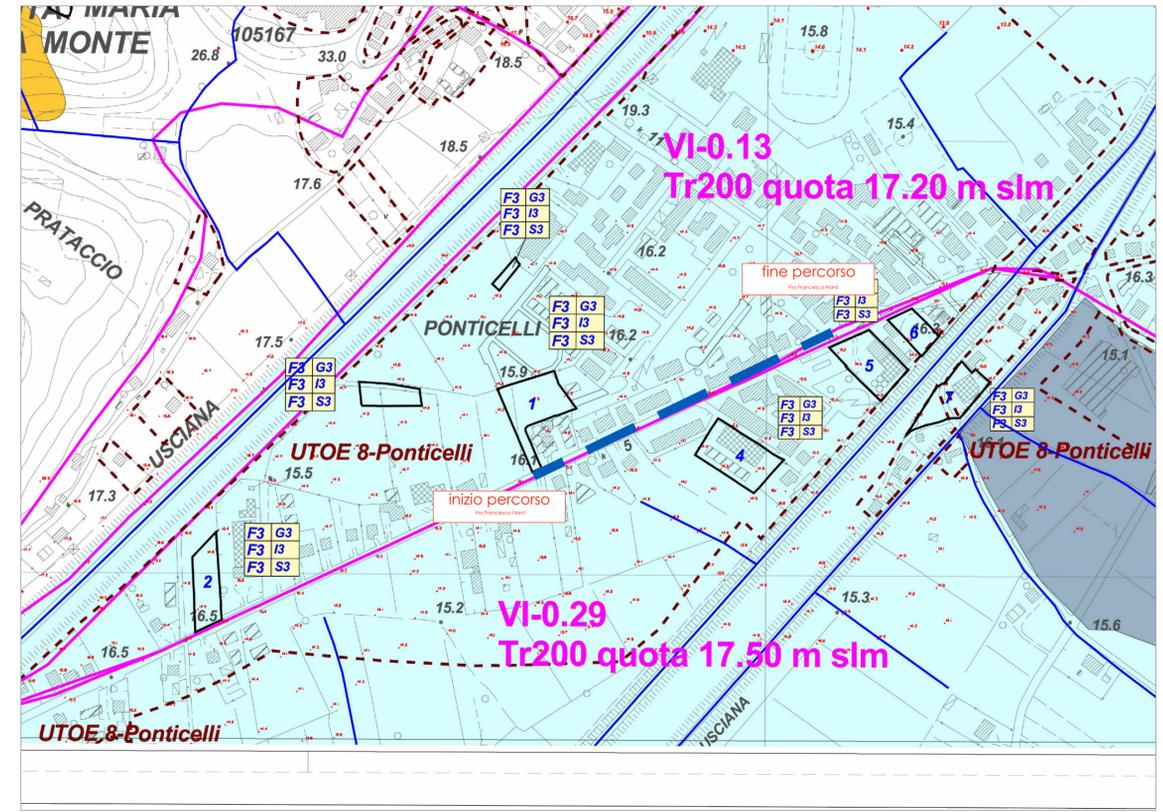

■ ESTRATTO FATTIBILITA' GEOLOGICA, scala 1:5000

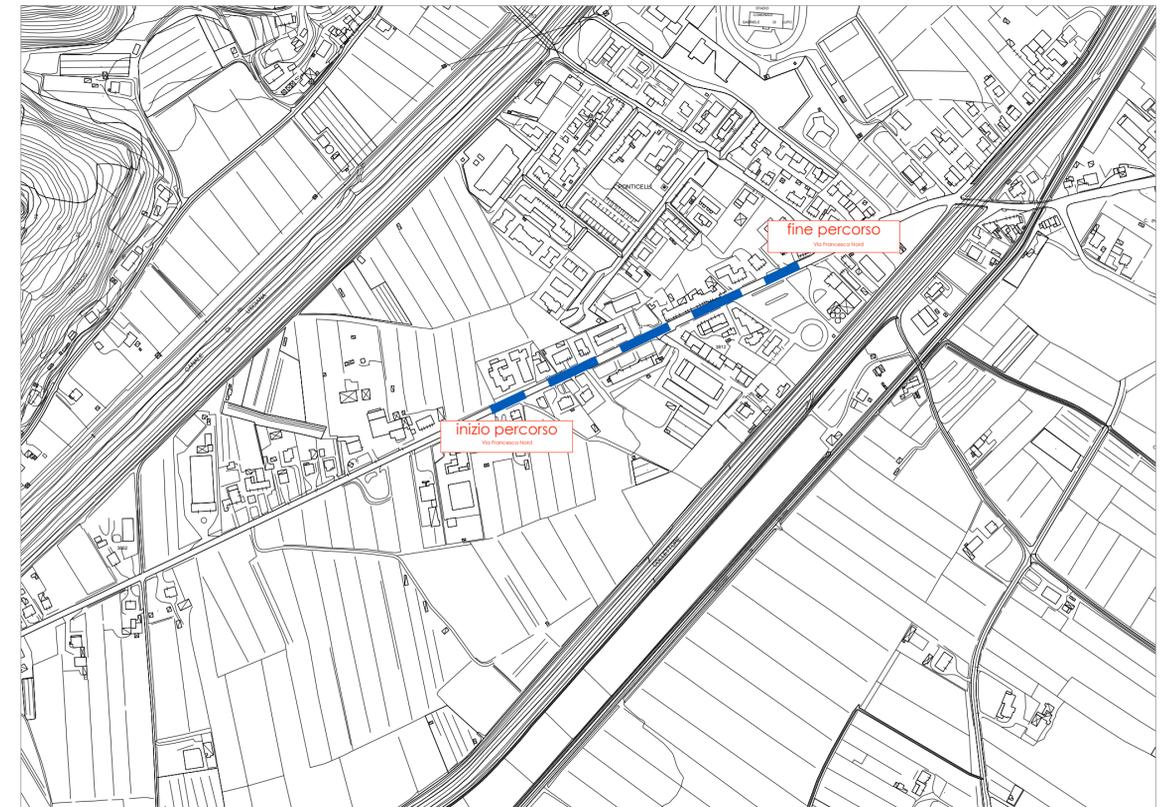

■ ESTRATTO CTR, scala 1:5000