





Pianta piano primo
scala 1:50

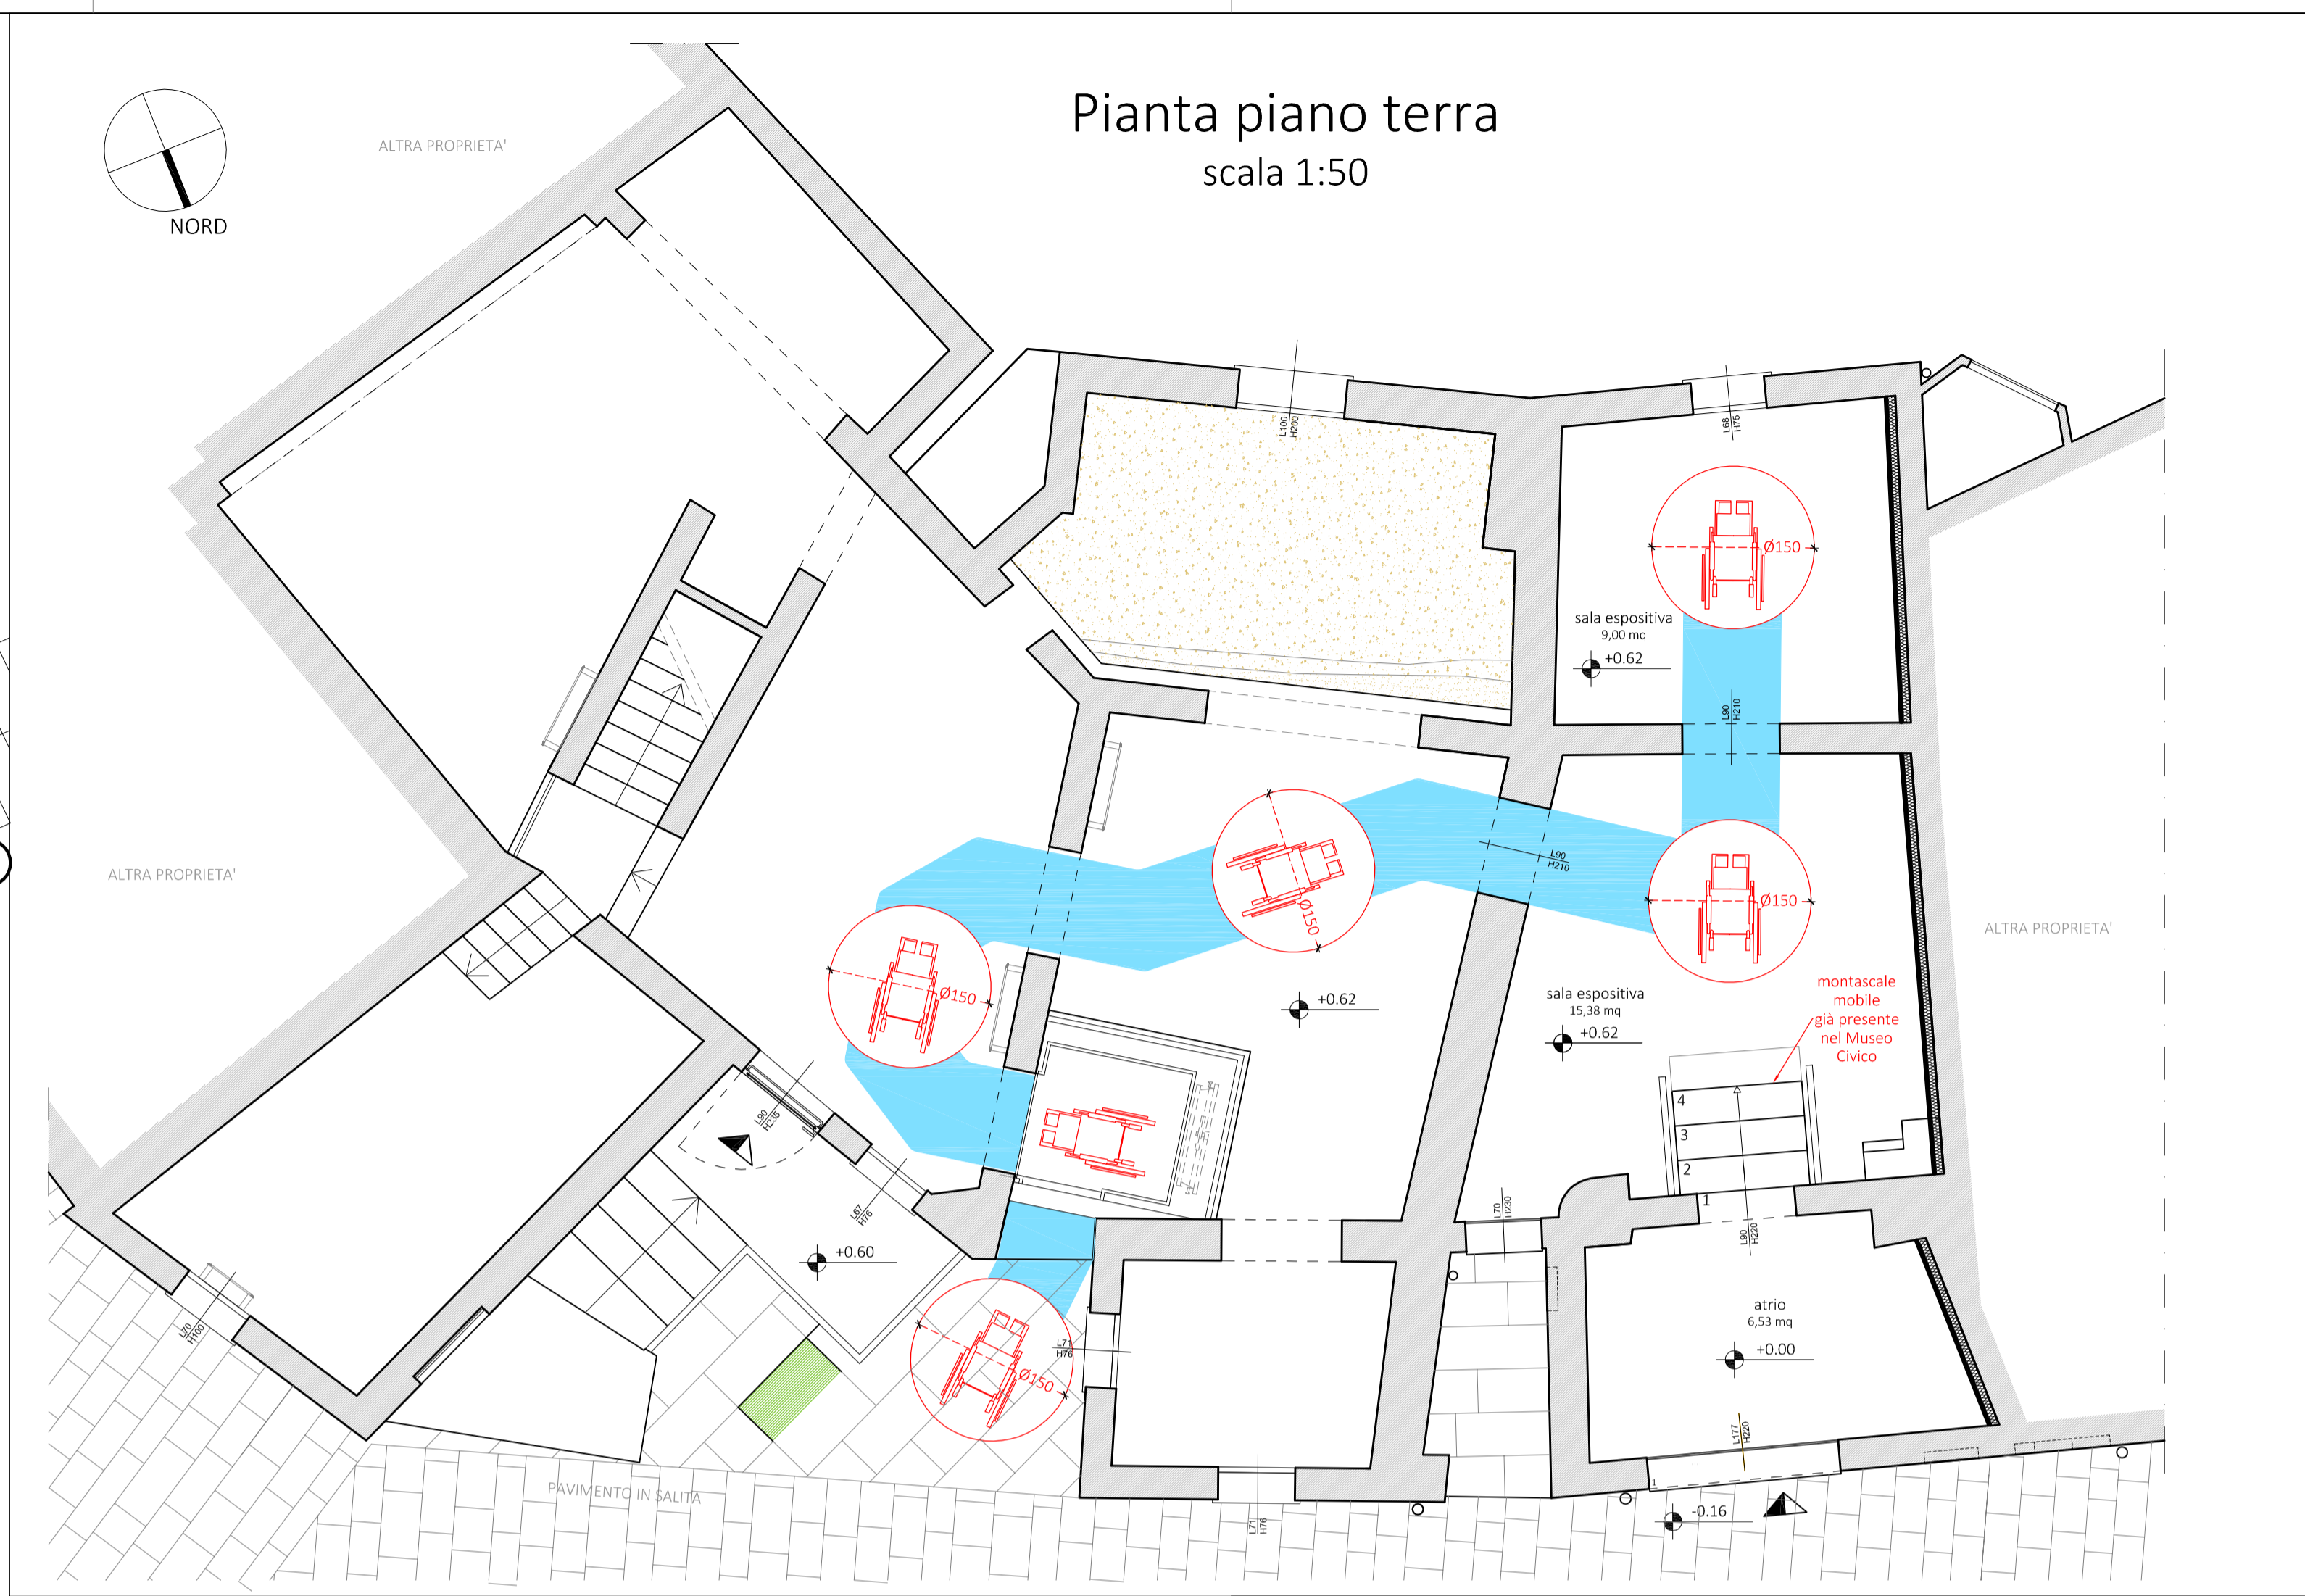

Pianta piano terra
scala 1:50

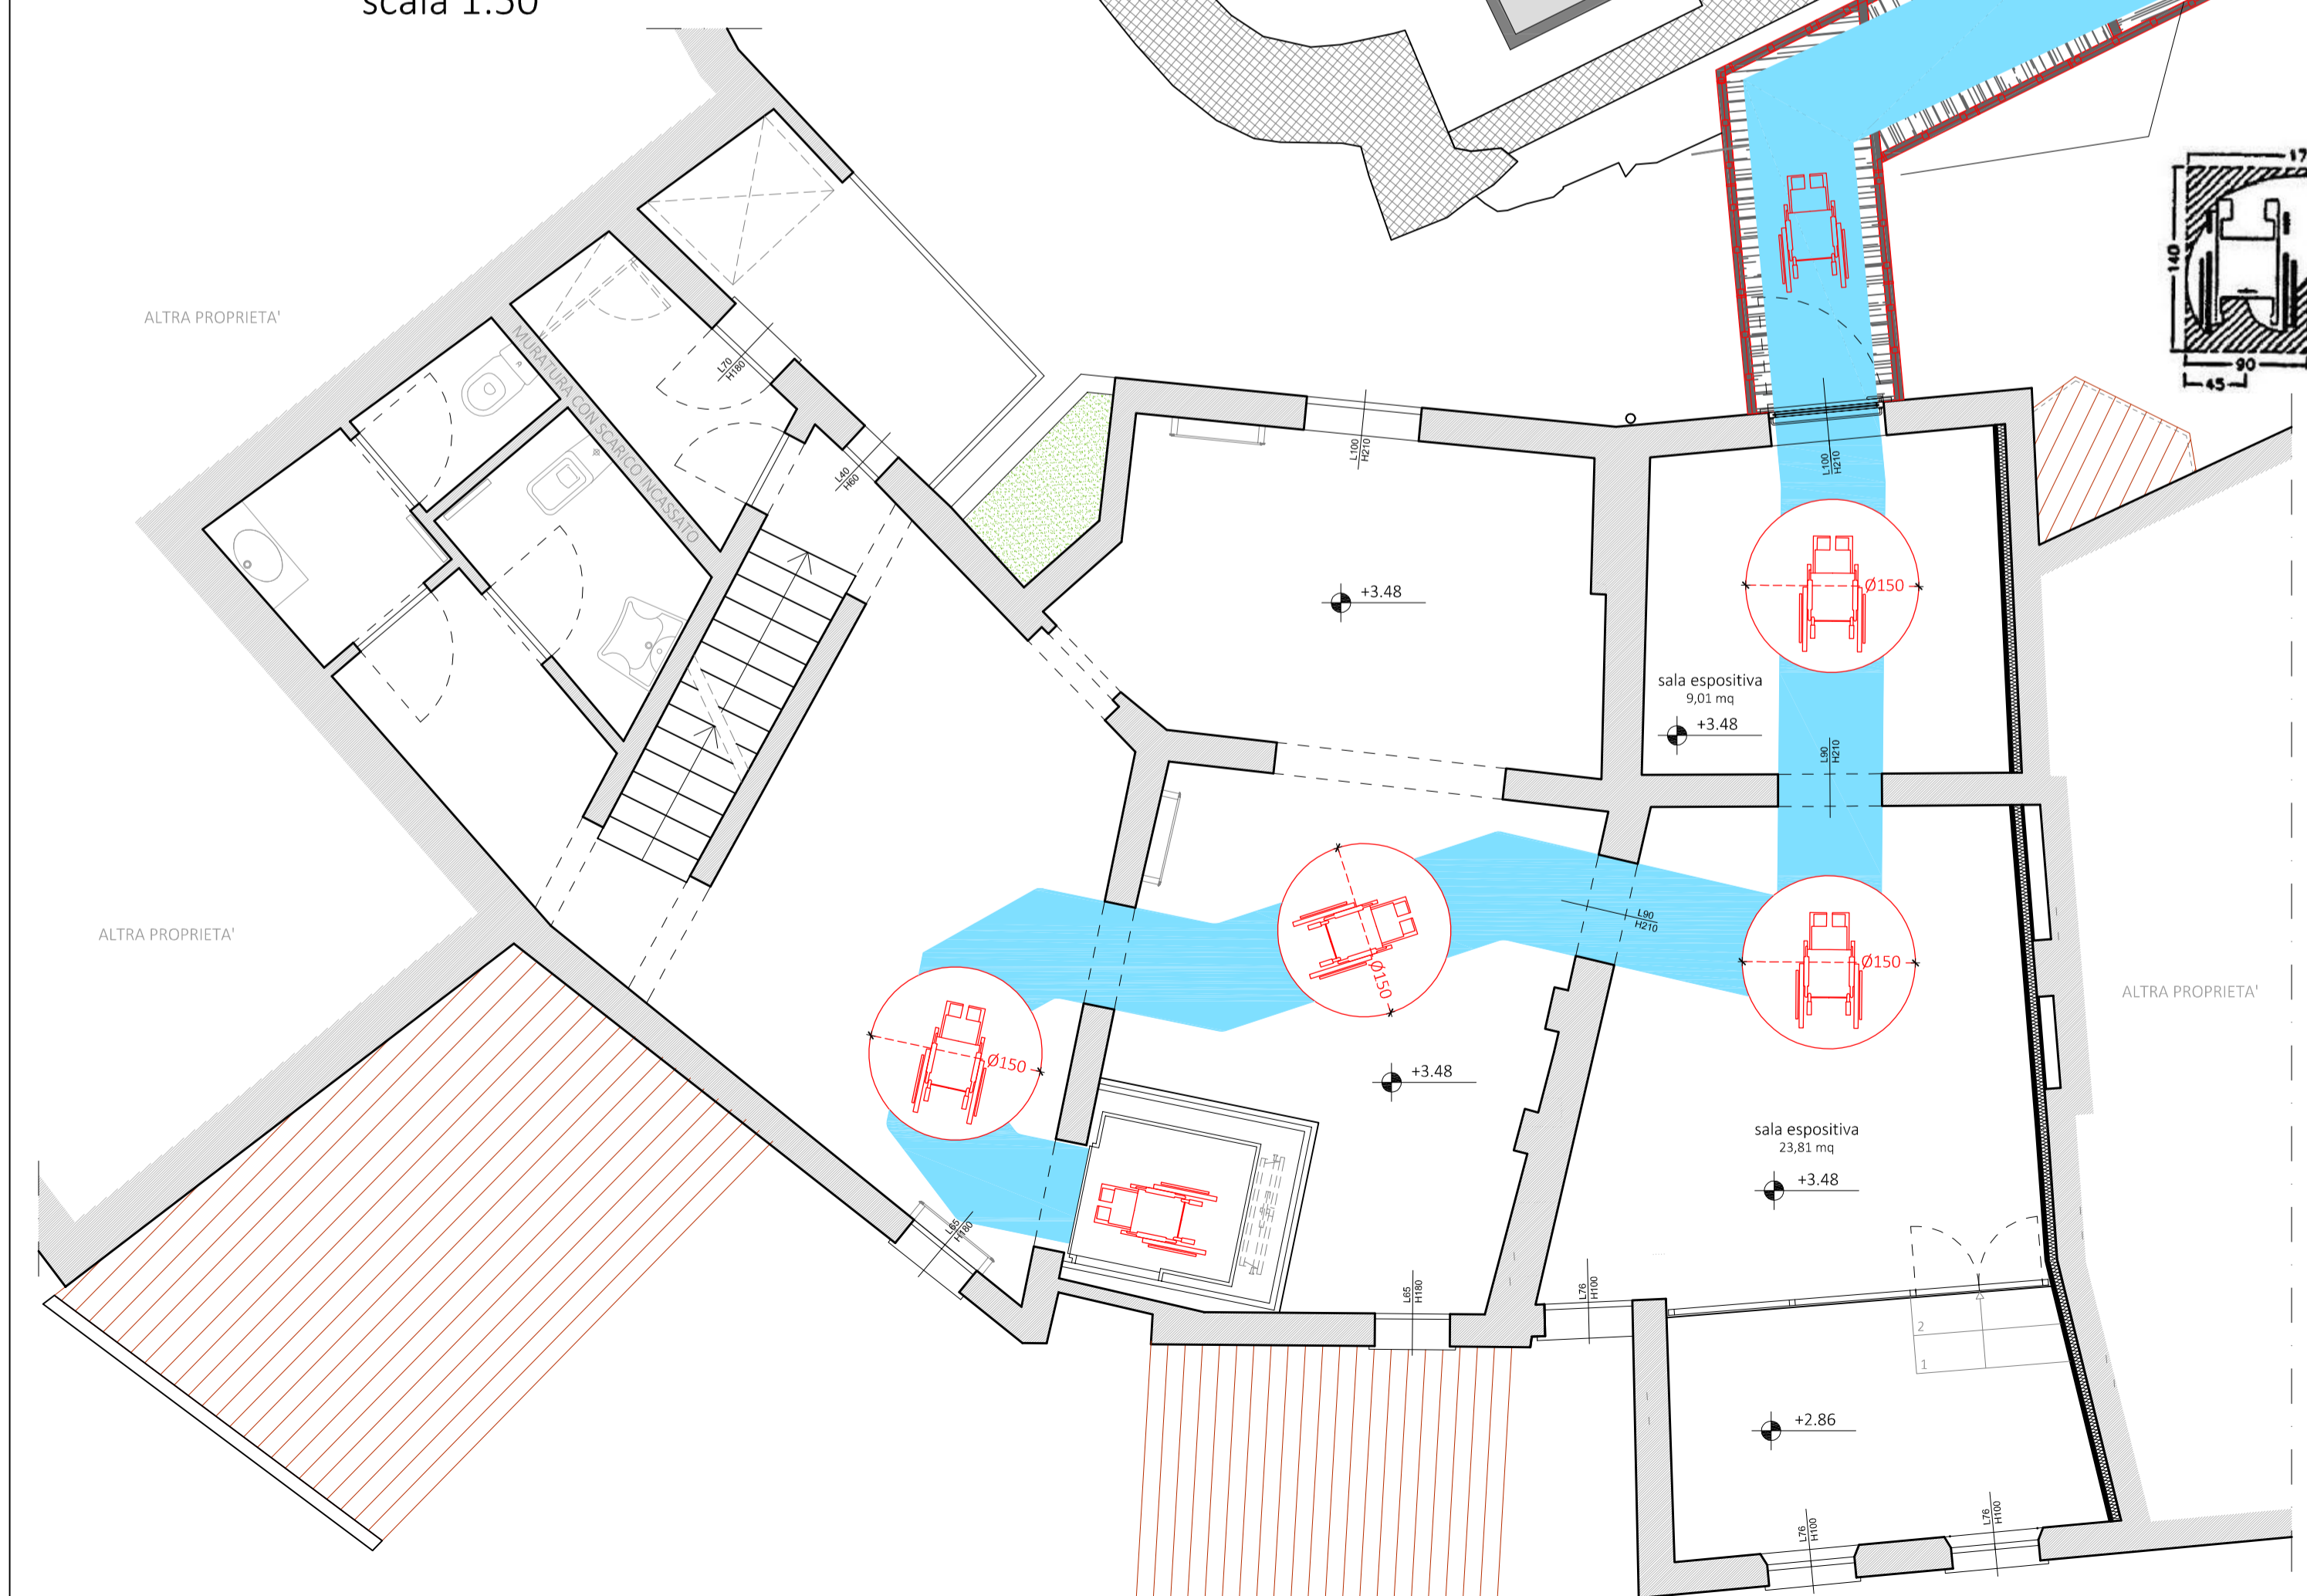

Montascale mobile

COMUNE DI SANTA MARIA A MONTE
 Piazza della Vittoria, 47 - 56020 Santa Maria a Monte (PI)
 Tel. 0587 261611 - Fax: 0587 705117
 PEC: comune.santamariaamonte@postacert.toscana.it

PROGETTO:
 RECUPERO E RIFUNZIONALIZZAZIONE DI EDIFICIO STORICO DA DESTINARSI A MUSEO E COLLEGAMENTO CON PERCORSO ACCESSIBILE ALL' AREA ARCHEOLOGICA DELLA "ROCCA"

LIVELLO DI PROGETTAZIONE:
 FATTIBILITA' TECNICO ED ECONOMICA - DEFINITIVO

SERIE:
 ELABORATI GRAFICI ARCHITETTONICI

ELABORATO:
 Superamento delle barriere architettoniche

CODICE:
 EG_AR_13

SCALA:
 1:50

RESPONSABILE PROGETTAZIONE Ing. Roberto Pinelli Via Lungomonte n°218/a Santa Maria a Monte (PI), 56020 Tel. 3397905993 Email: robertopinelli.ingenium@gmail.com Pec. roberto.pinelli@ingpec.eu	PROGETTAZIONE ARCHITETTONICA Arch. Martino Falchi Via di Santa Lucia Nord n°29 Pontedera (PI), 56025 Tel. 3402278108 Email: martino.falchi@gmail.com Pec. martino.falchi@archiworlopec.it	RESPONSABILE UNICO PROCEDIMENTO Ing. Maurizio Iannotta
---	--	--

REV.	DESCRIZIONE	DATA	REDATTO	VERIFICATO	APPROVATO
a	PRIMA EMISSIONE	giugno 2021	Arch. M. Falchi	Ing. R. Pinelli	Ing. M. Iannotta
b	CORREZIONI GRAFICHE	giugno 2021	Arch. M. Falchi	Ing. R. Pinelli	Ing. M. Iannotta

Nome file: Lotto II_3100_FD_EG_AR_Architettonici