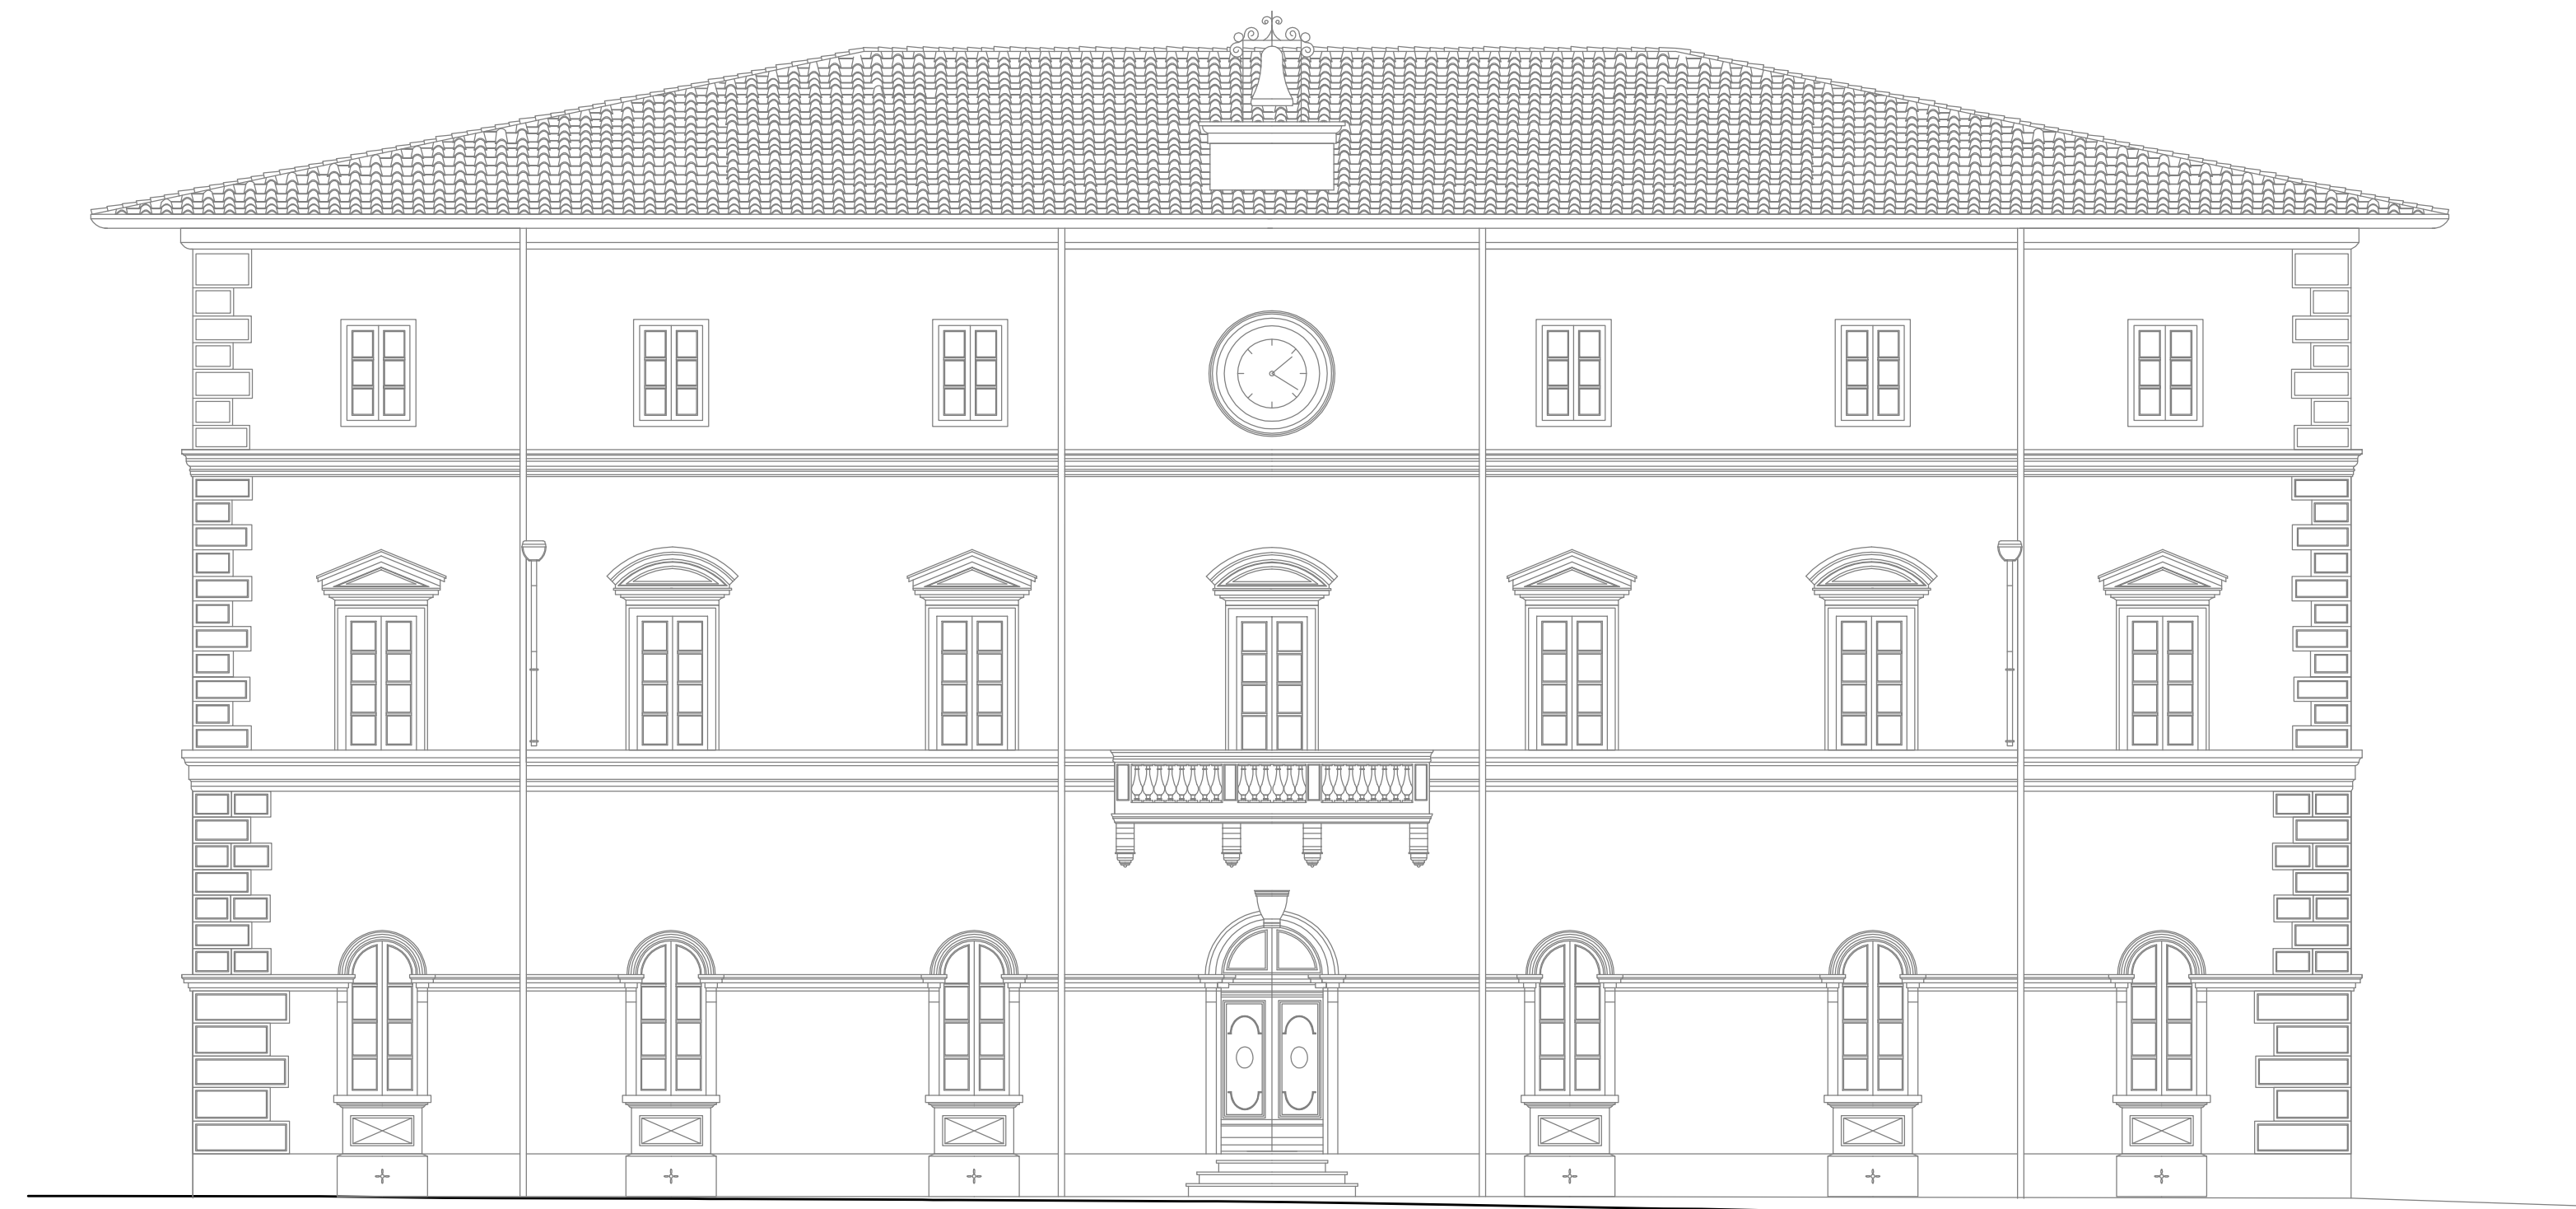


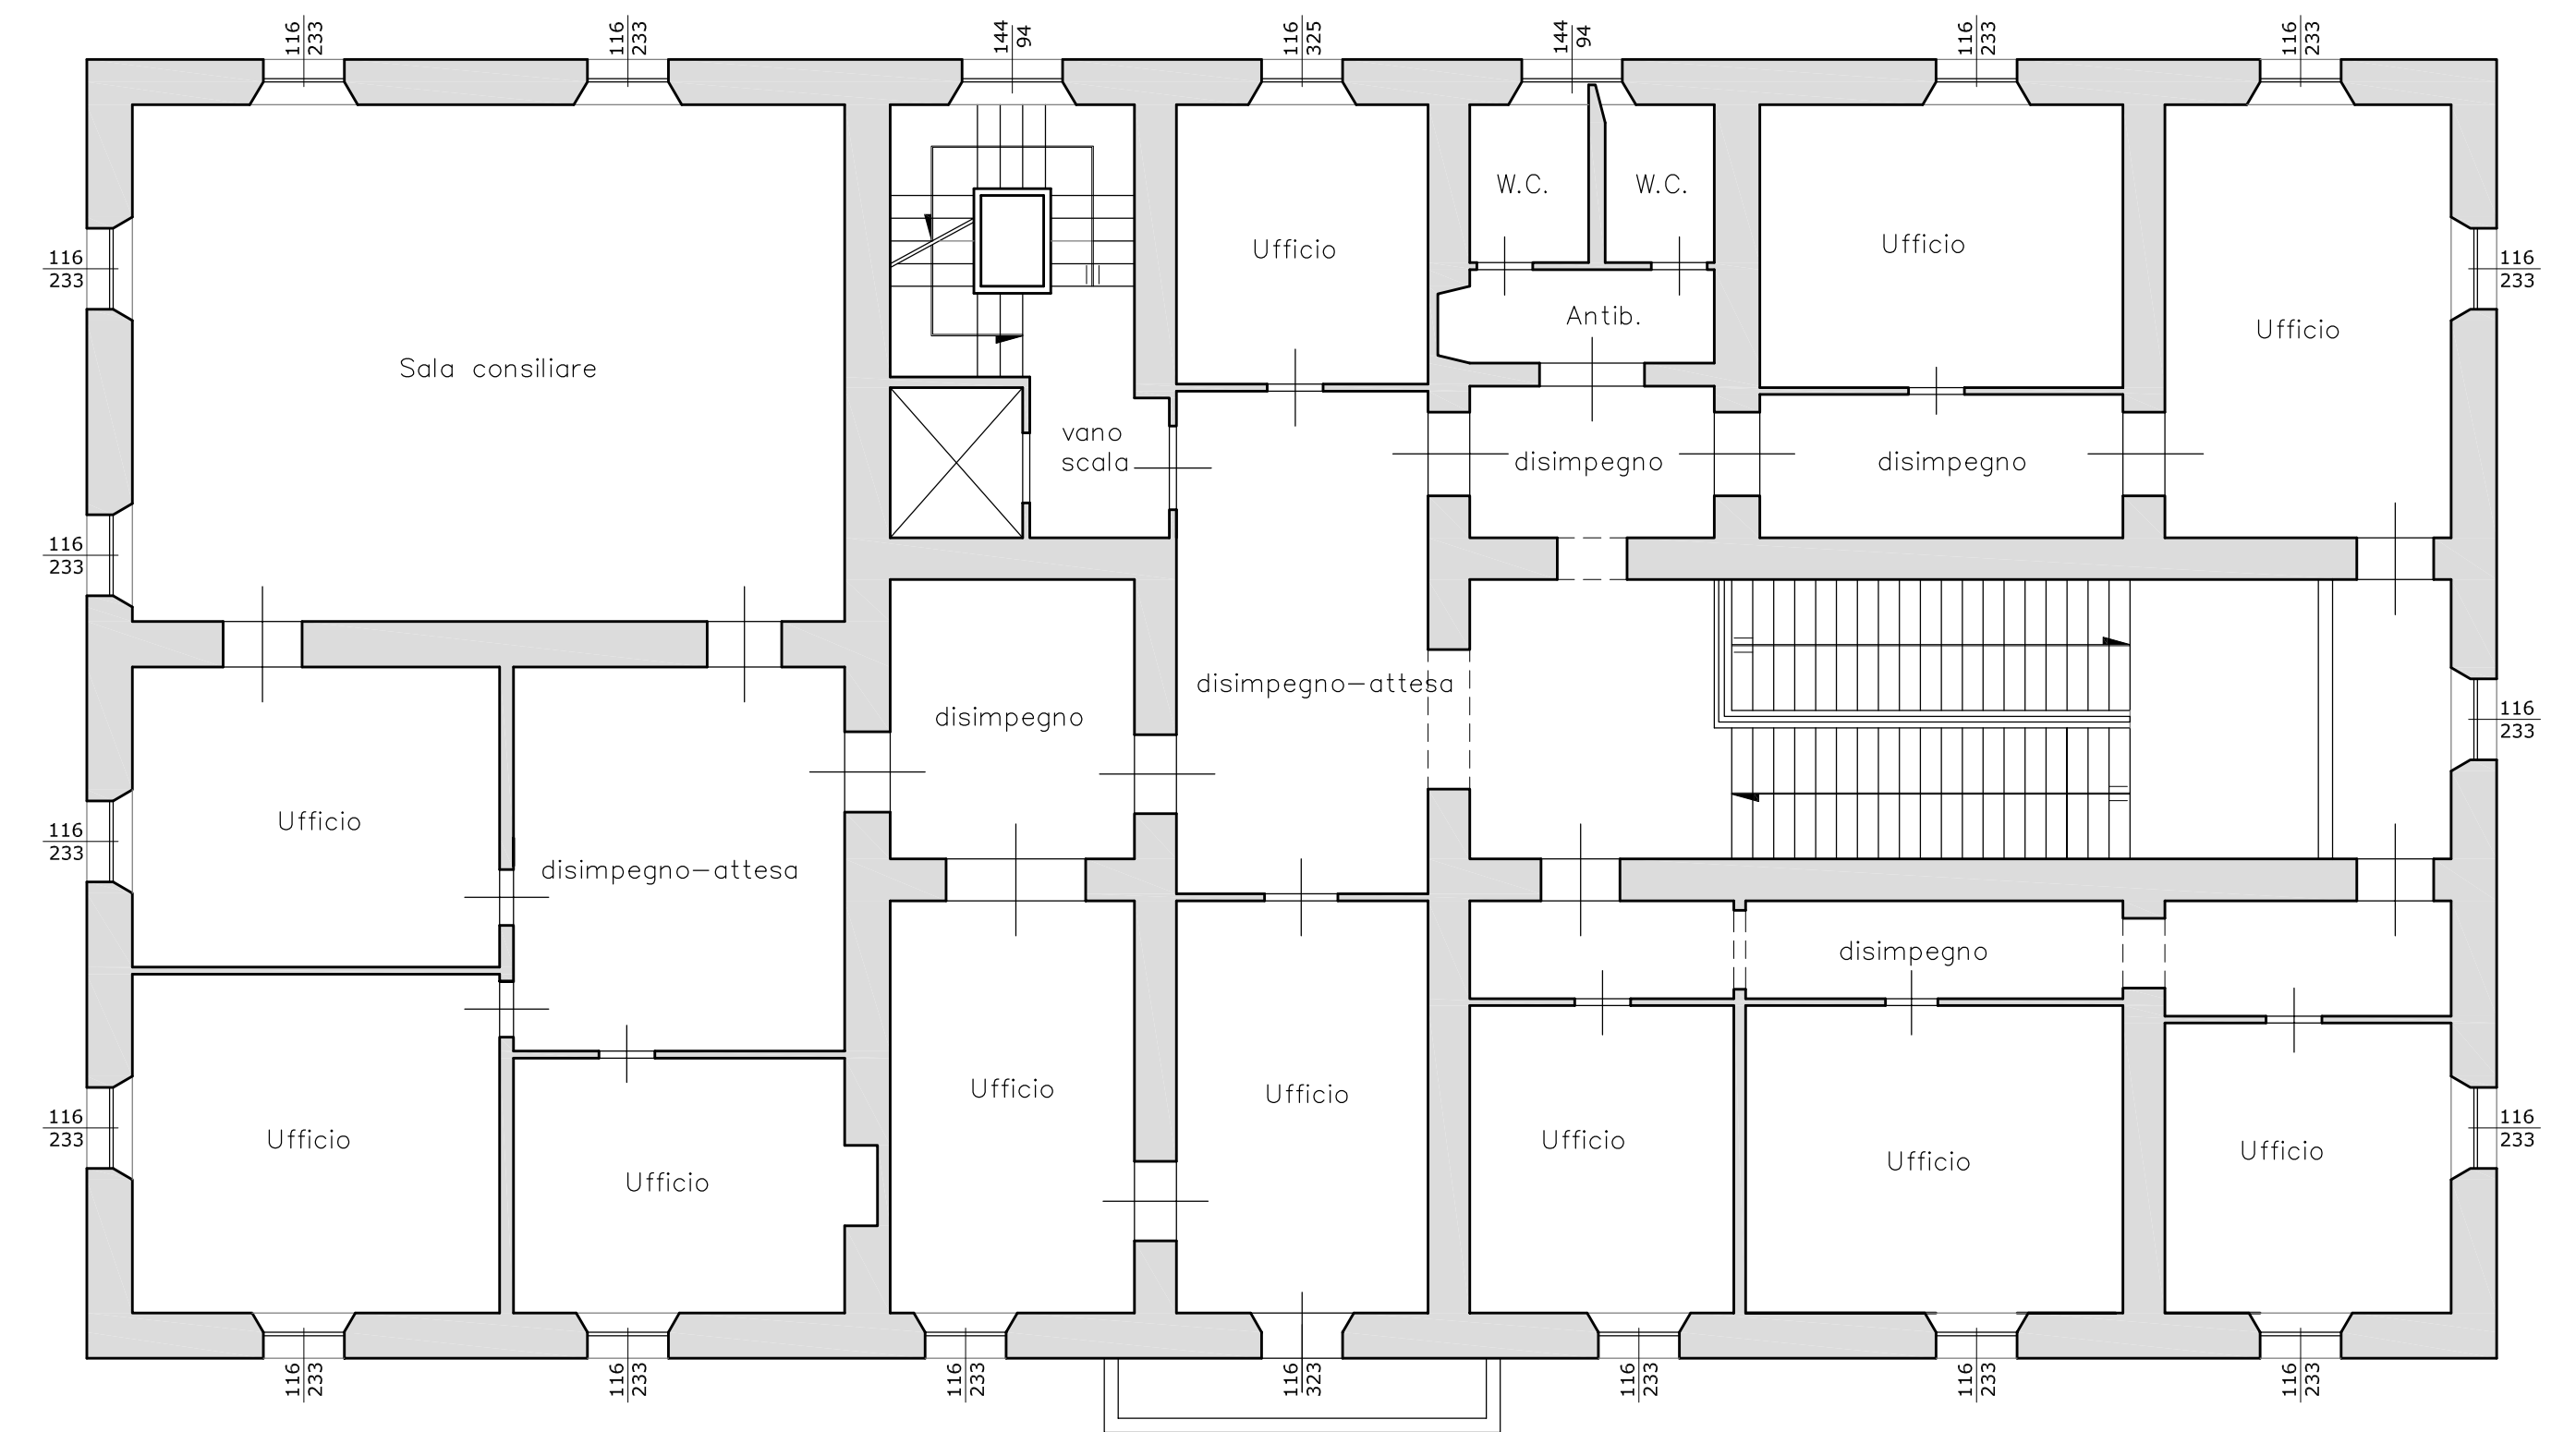


TAVOLA n° 2 REV.2021 27/12/2021	PIANTE e PROSPETTO PRINCIPALE art. 33, comma 1, punto c) del DPR 207/2010
---	---


PROGETTAZIONE	TECNICO REVISIONATORE	R.U.P.
Arch. FABIANO BERTELLI via Tosco Romagnolo Est n. 233 56020 S. Romano (PI) Tel./Fax 0571 450937 f.berтели74@gmail.com	Arch. MASSIMILIANO ZINGONI via Tosco Romagnolo Est n. 233 56020 S. Romano (PI) Tel./Fax 0571 450937 massimiliano.zingoni@gmail.com	Ing. IANNOTTA MAURIZIO
SCALA 1:50		




PROSPETTO PRINCIPALE SUD



PIANTA PIANO PRIMO

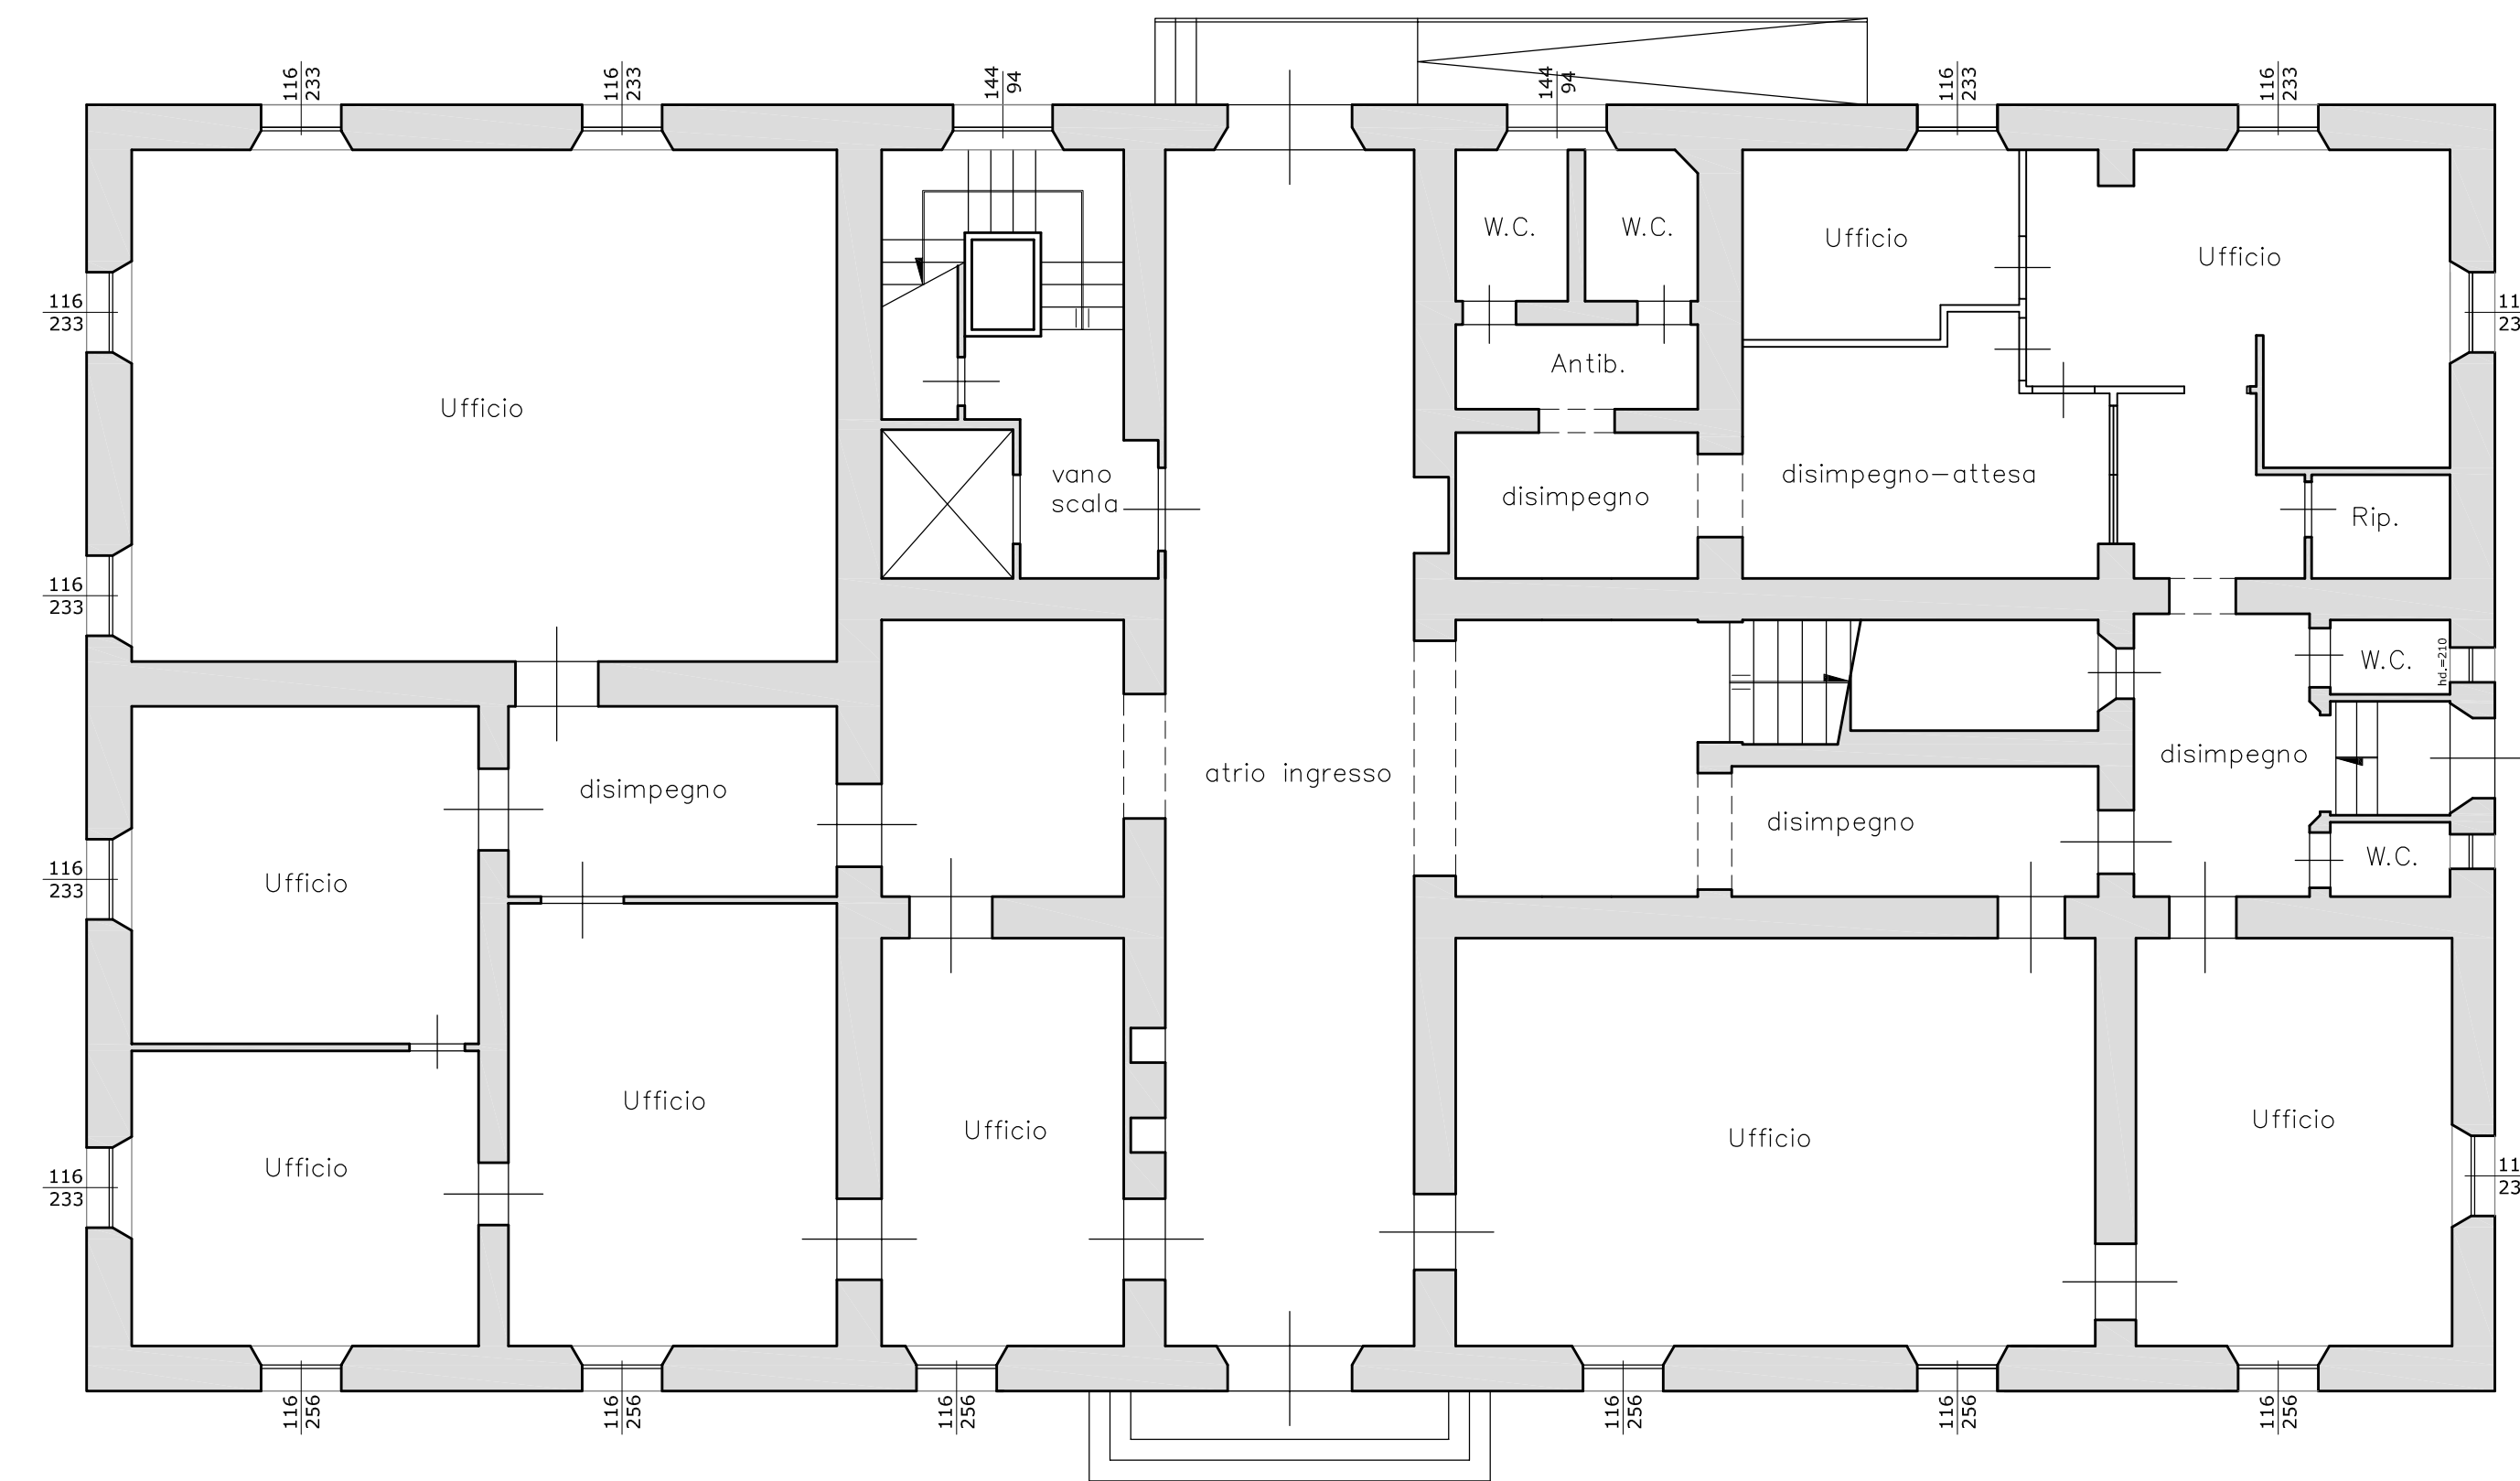

PIANTA PIANO TERRA

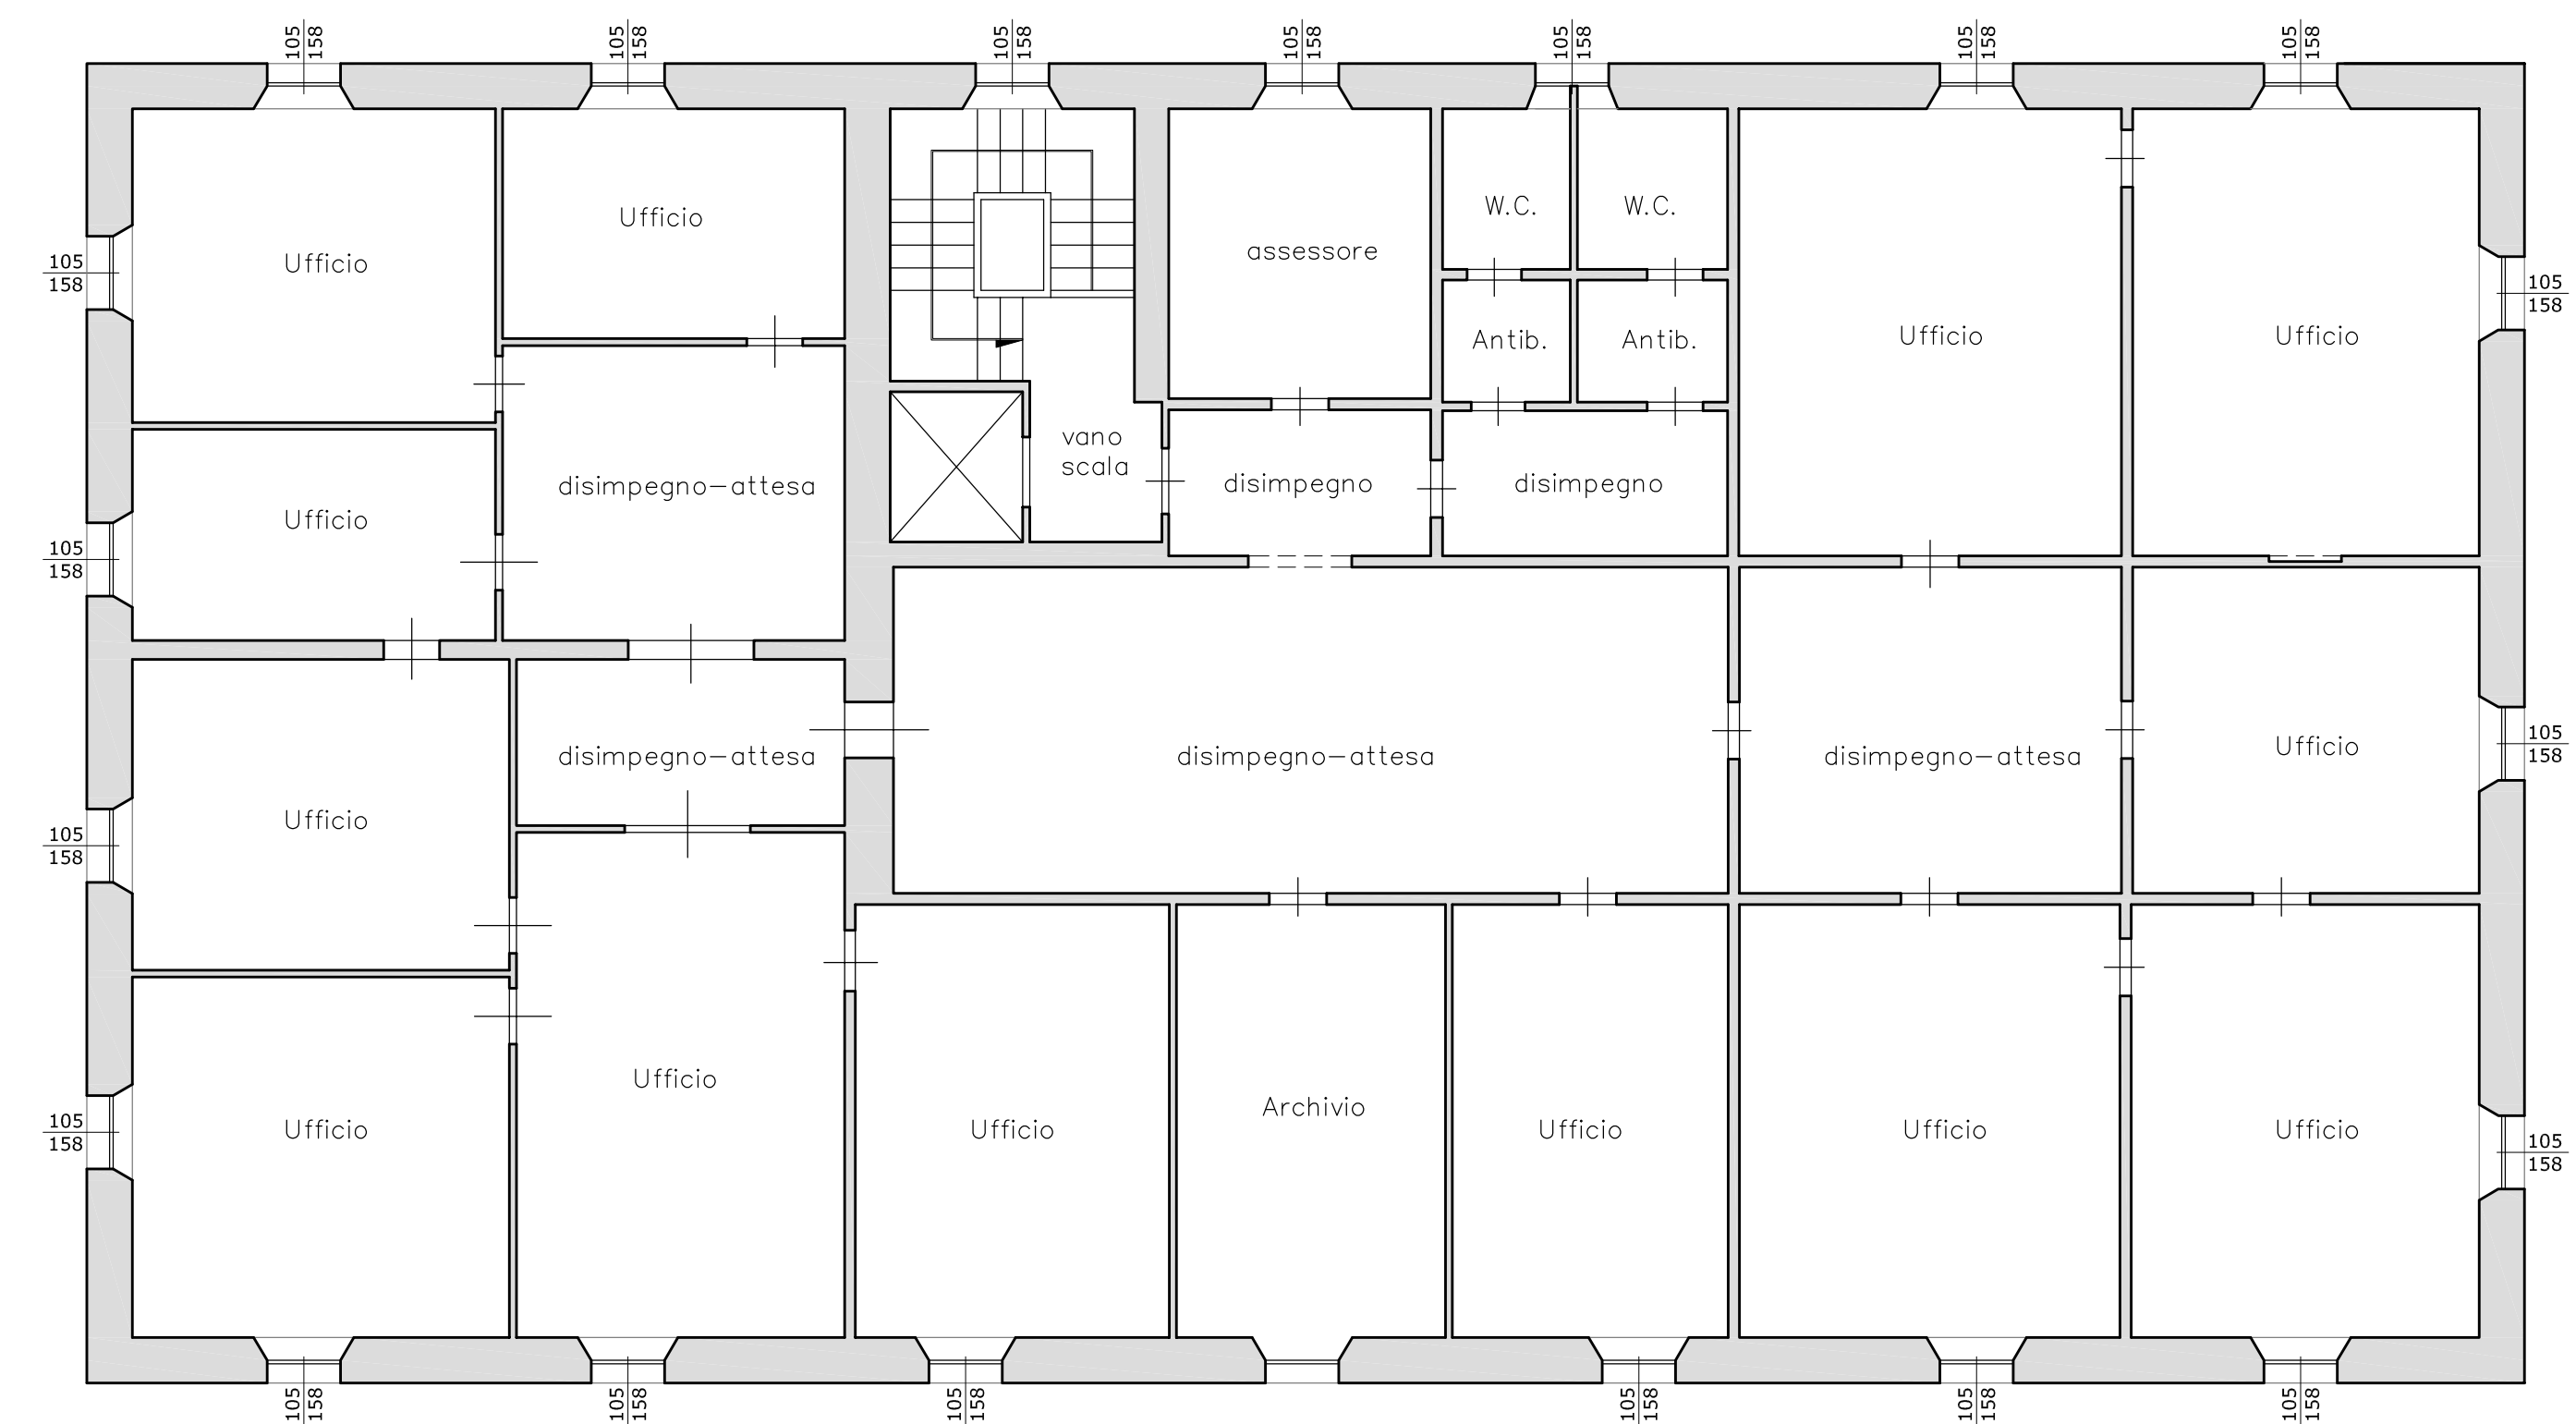

PIANTA PIANO SECONDO