


Pianta piano terra

scala 1:50

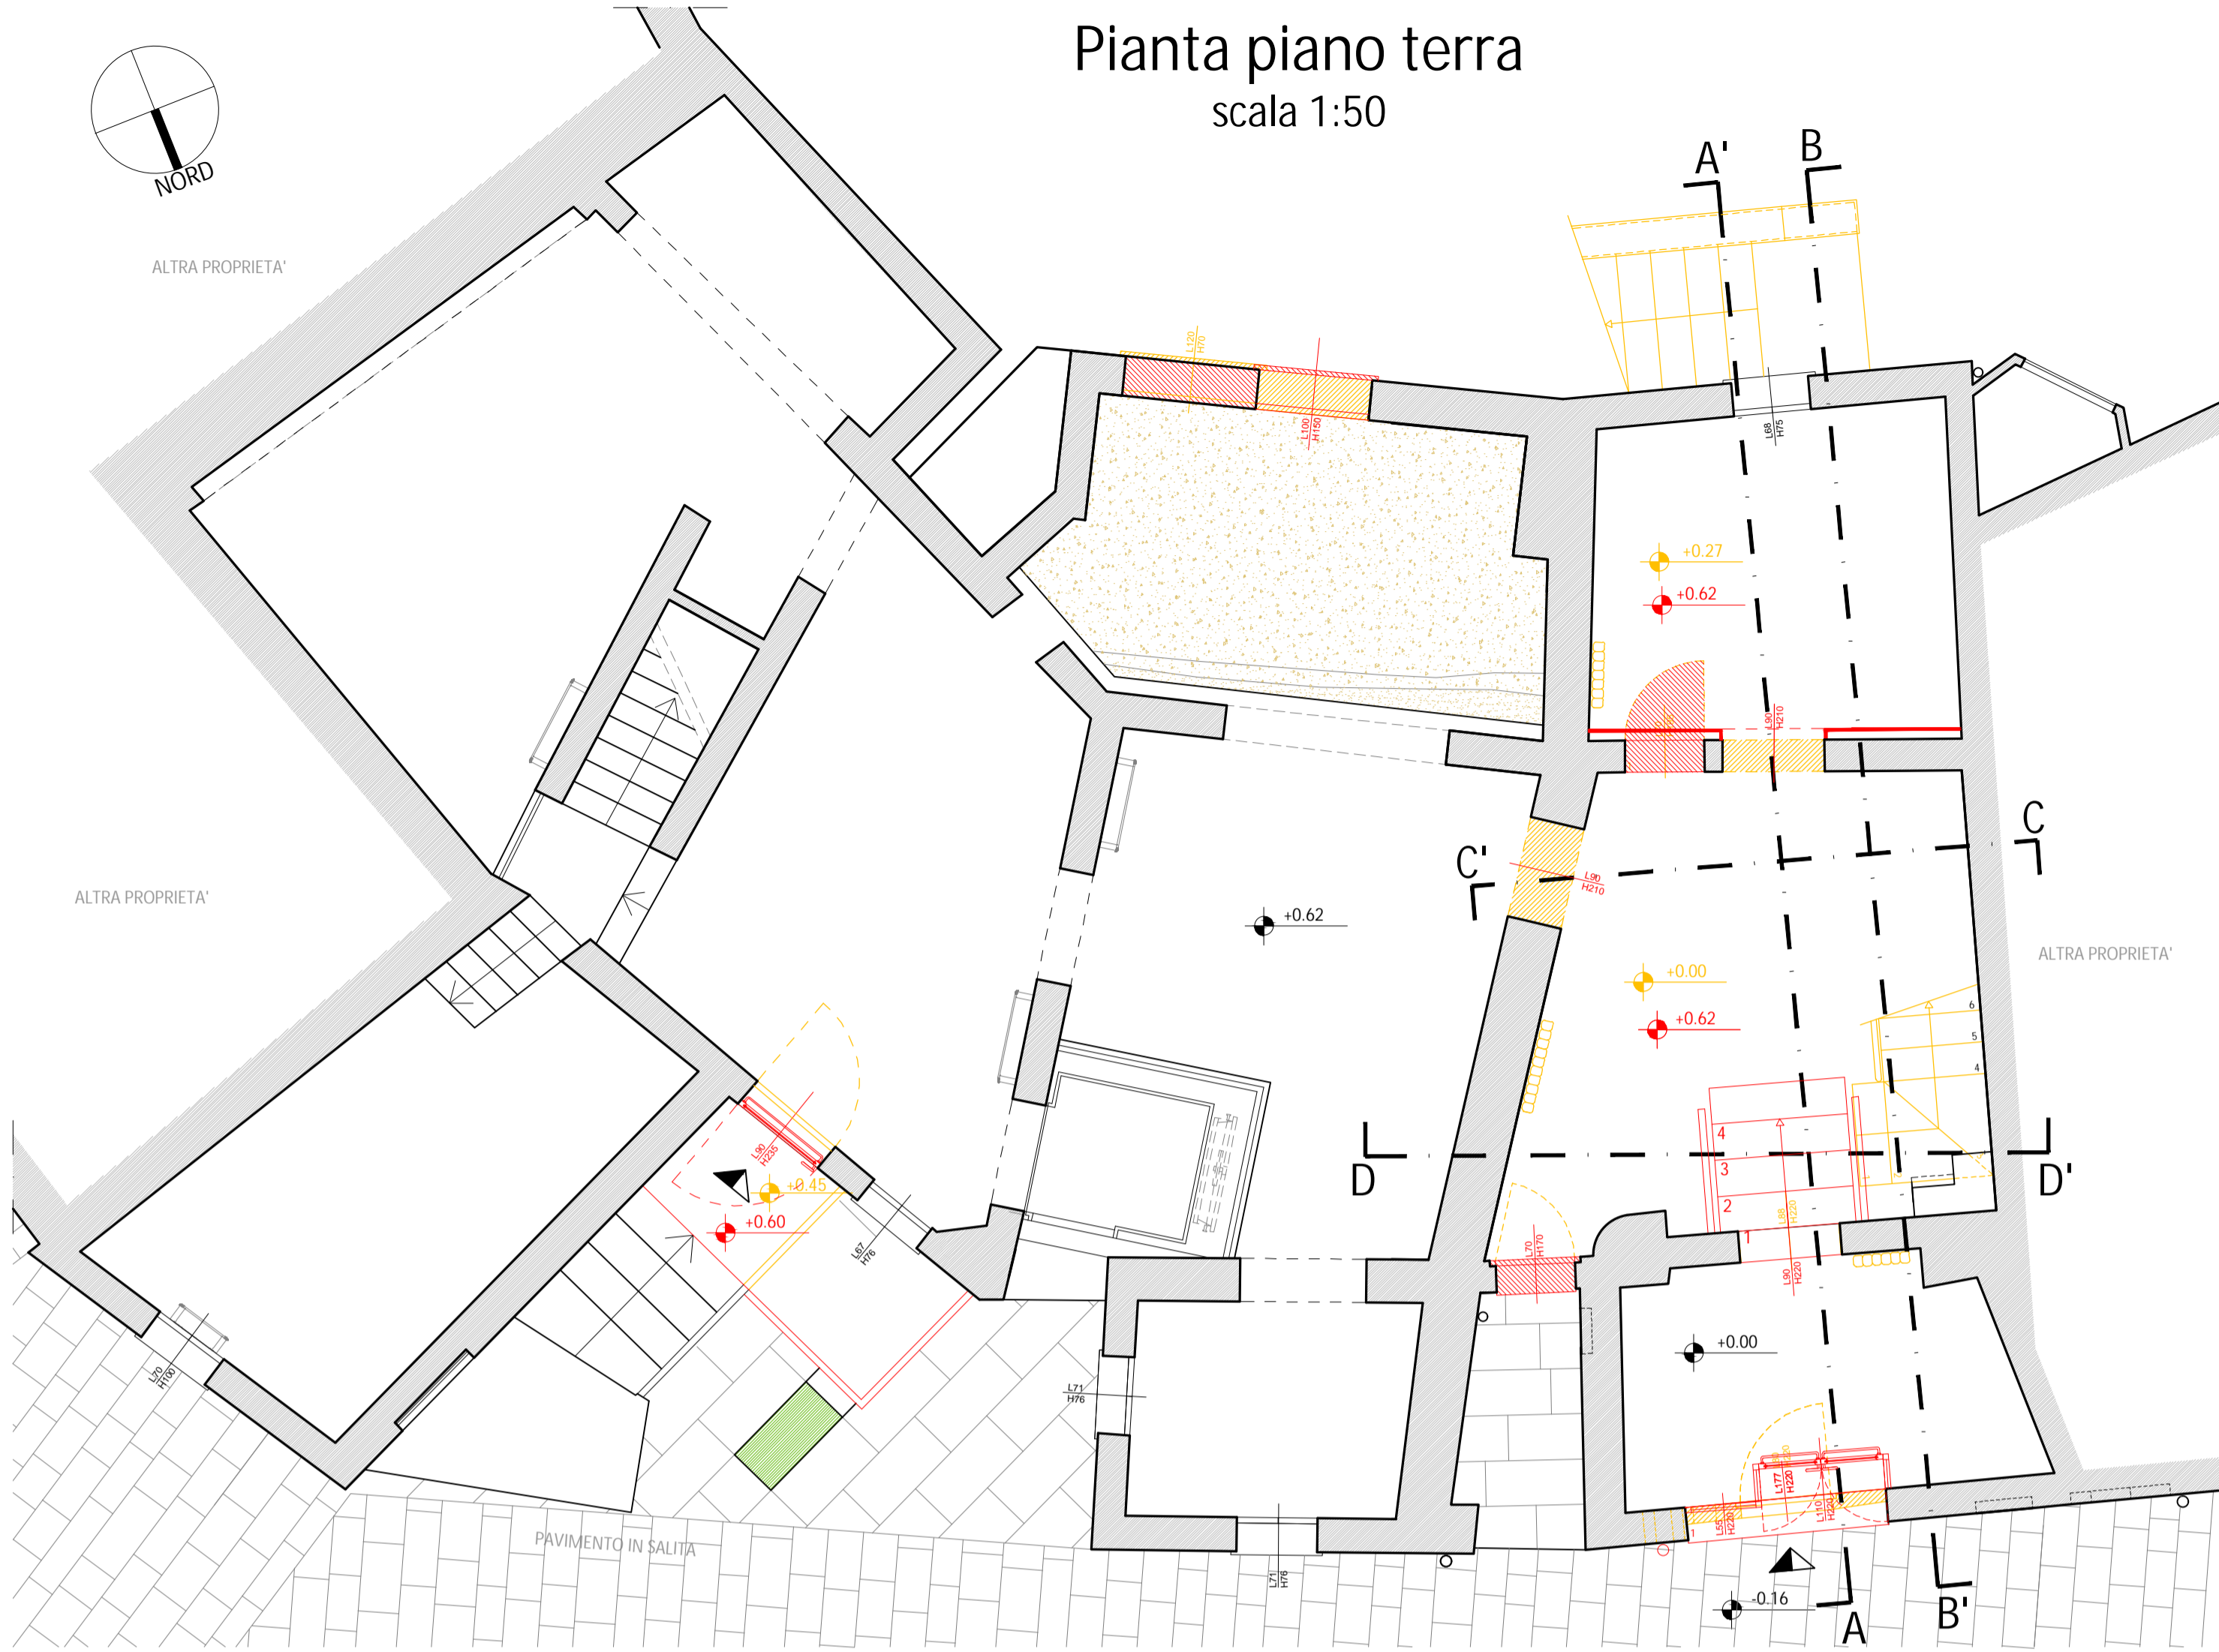


Prospetto nord - lato strada

scala 1:50




Pianta piano primo

scala 1:50

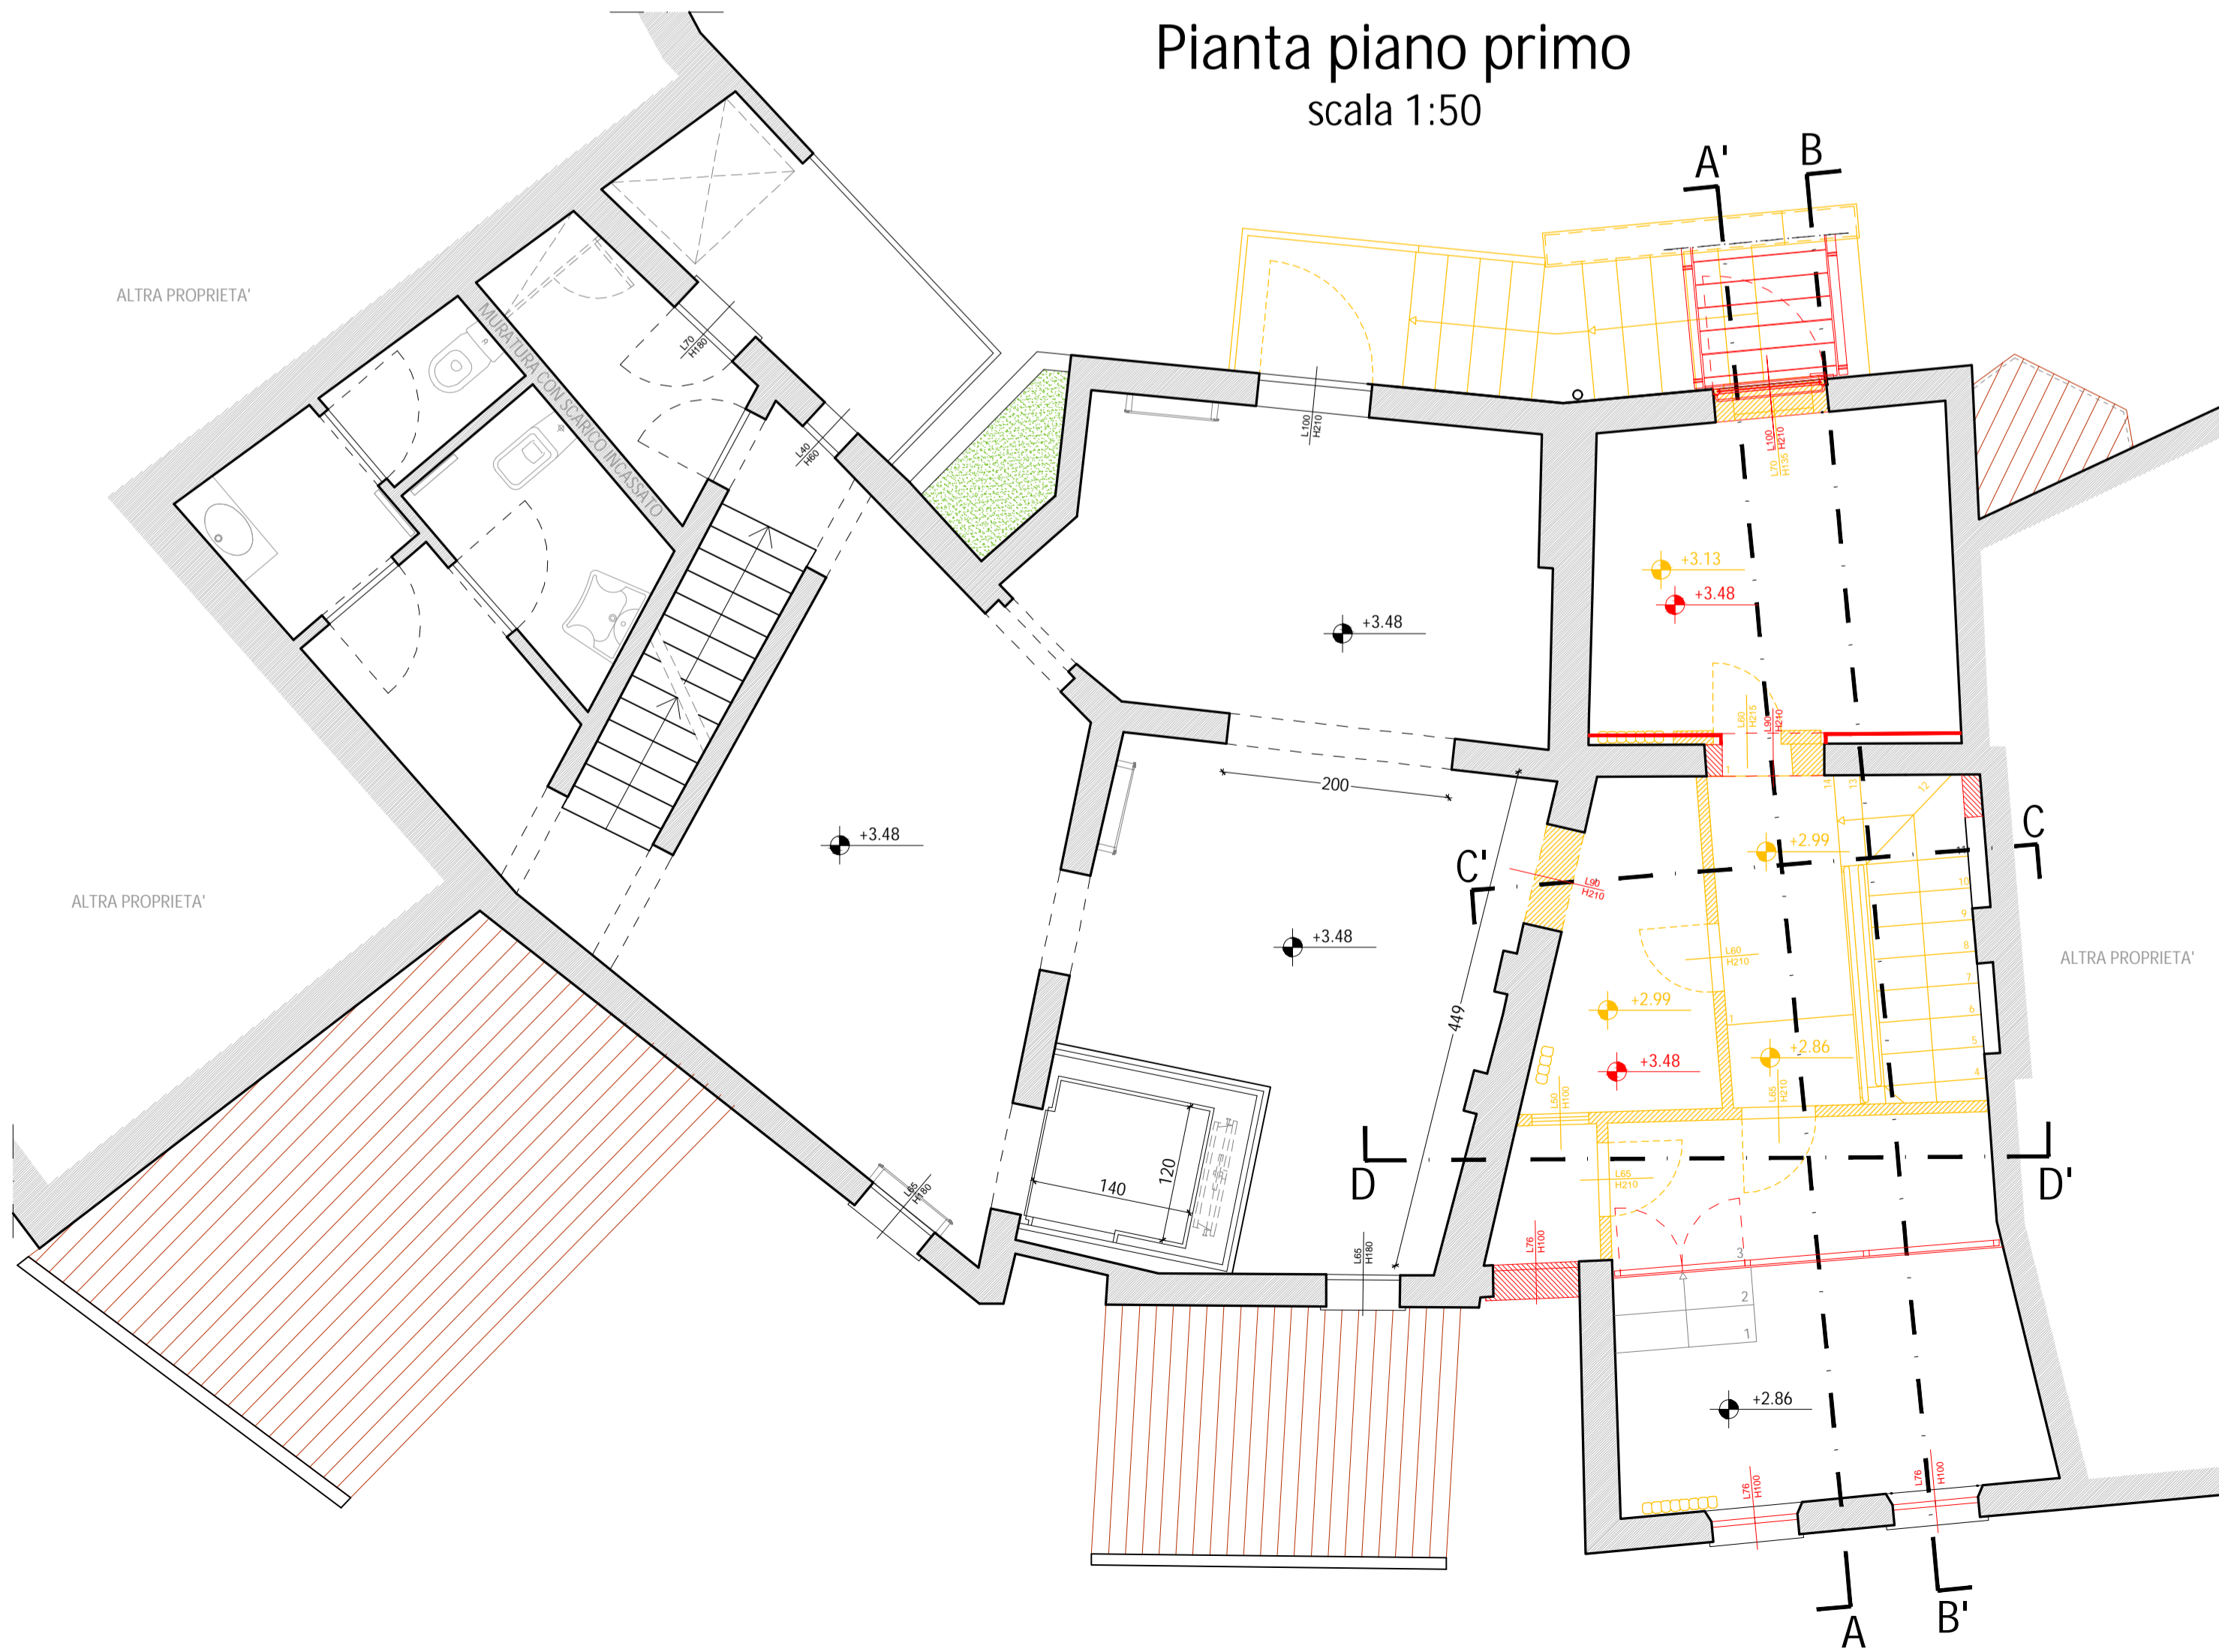

Prospetto sud - lato rocca

scala 1:50

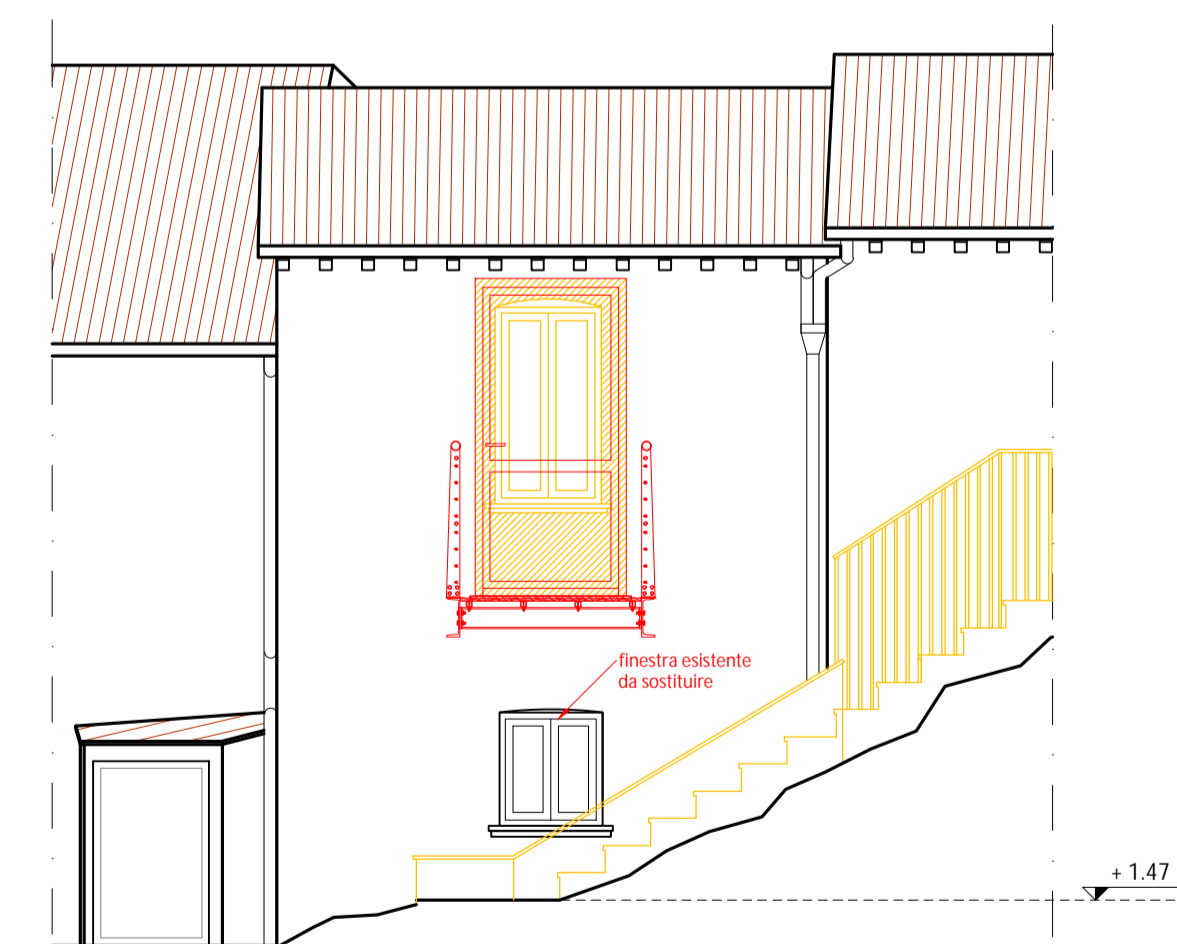

LEGENDA:

- Demolito
- Costruito

N.B.: Lo stato sovrapposto è riferito all'intervento completo. Per le opere da non eseguire si rimanda alle Tavole di progetto



COMUNE DI SANTA MARIA A MONTE
Piazza della Vittoria, 47 - 56020 Santa Maria a Monte (PI)
Tel: 0587 261611 - Fax: 0587 705117
PEC: comune.santamariaamonte@postacert.toscana.it


PROGETTO:
RECUPERO E RIFUNZIONALIZZAZIONE DI EDIFICIO STORICO DA DESTINARSI A MUSEO E COLLEGAMENTO CON PERCORSO ACCESSIBILE ALL' AREA ARCHEOLOGICA DELLA "ROCCA"

LIVELLO DI PROGETTAZIONE:

PROGETTO ESECUTIVO

SERIE:

ELABORATI GRAFICI ARCHITETTONICI

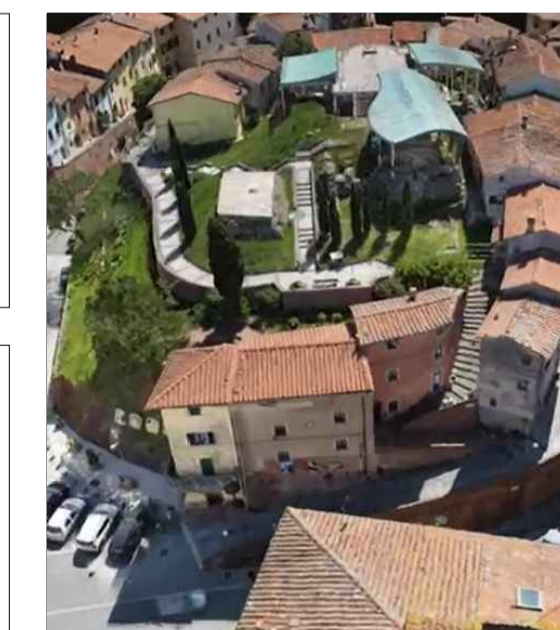

ELABORATO:

Stato sovrapposto - Piante e Prospetti

CODICE:

EG_AR_11

SCALA:

1:50

RESPONSABILE PROGETTAZIONE

Ing. Roberto Pinelli
T a L o o t a
Santa Maria a Monte (PI), 56025
Tel. 3397905993
Email: robertopinelli.ingenium@gmail.com
Pec: roberto.pinelli@ingpec.eu

PROGETTAZIONE ARCHITETTONICA

Arch. Martino Falchi
T a o a t a L a N o r
Pontedera (PI), 56025
Tel. 3402278108
Email: martino.falchi@gmail.com
Pec: martino.falchi@archiworldpec.it

RESPONSABILE UNICO PROCEDIMENTO

Ing. Maurizio Iannotta

REV.	DESCRIZIONE	DATA	REDATTO	VERIFICATO	APPROVATO
a	PRIMA EMISSIONE	agosto 2021	Arch. M. Falchi	Ing. R. Pinelli	Ing. M. Iannotta
b	EMISSIONE BANDO CITTÀ MURATE	agosto 2022	Arch. M. Falchi	Ing. R. Pinelli	Ing. M. Iannotta

Nome file: Lotto II_3100_E_EG_AR_b_Architettonici