



COMUNE DI SANTA MARIA A MONTE

PERCORSI TURISTICI COLLINARI - LOTTO 1
Stralcio 4-5-6 da via Crinale civico 37-39 a via del cimitero di
Montecalvoli presso Scuole Elementari civico 13.

UBICAZIONE

VIA CRINALE N. 37-39 A VIA DEL CIMITERO N. 13
COMUNE DI SANTA MARIA A MONTE

COMITENTE

COMUNE SANTA MARIA A MONTE
PIAZZA DELLA VITTORIA, 47 - 56020 SANTA MARIA A
MONTE (PI)

PROGETTISTA


ING. ALESSIO POPPITI
VIA S. D'ACQUISTO, 12 - 56025 PONTEDERA (PI)
a.poppiti@360progettazione.it - www.360progettazione.it
360PROGETTAZIONE

OGGETTO
■ ARCHITETTONICO □ STRUTTURALE
□ IMPIANTI □ ACUSTICO
□ ANTINCENDIO □ SICUREZZA
**Stato di progetto
Sezioni tipo**


FOGLIO: **11** REVISIONI: - SCALA: 1:20 DATA: 05/11/2019

2019_17 - Progetto esecutivo Percorso pedonale S. Maria a Monte/PROGETTO ESECUTIVO/Rev 011.dwg


OGNI DIRITTO DI RIPRODUZIONE ED UTILIZZO È RISERVATO AL PROGETTISTA

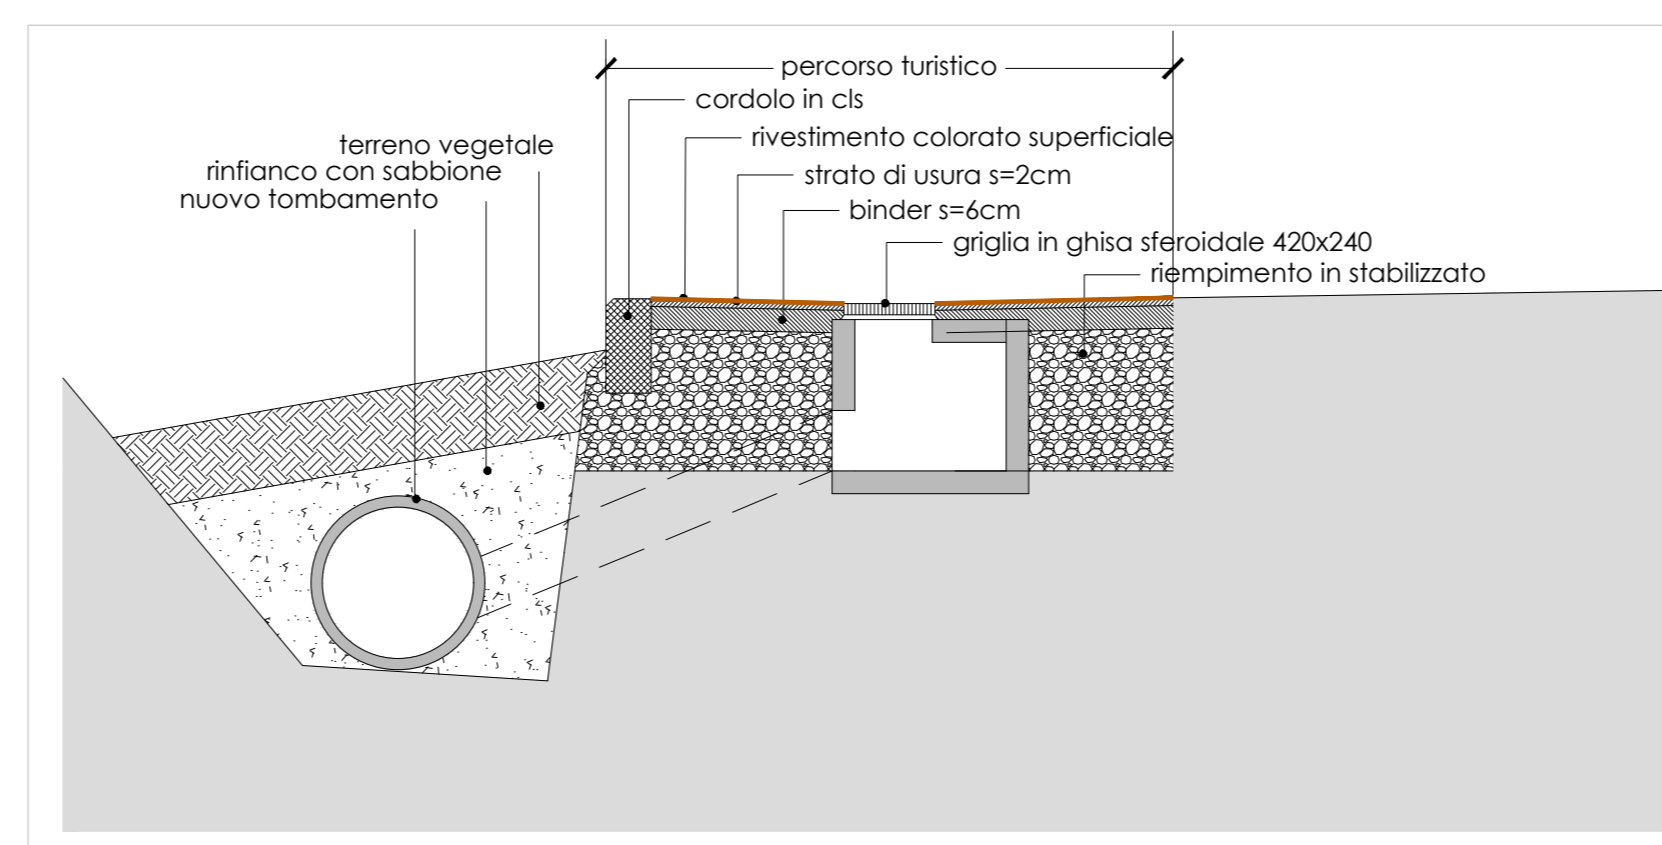

■ SEZIONE TIPO 1, scala 1:20

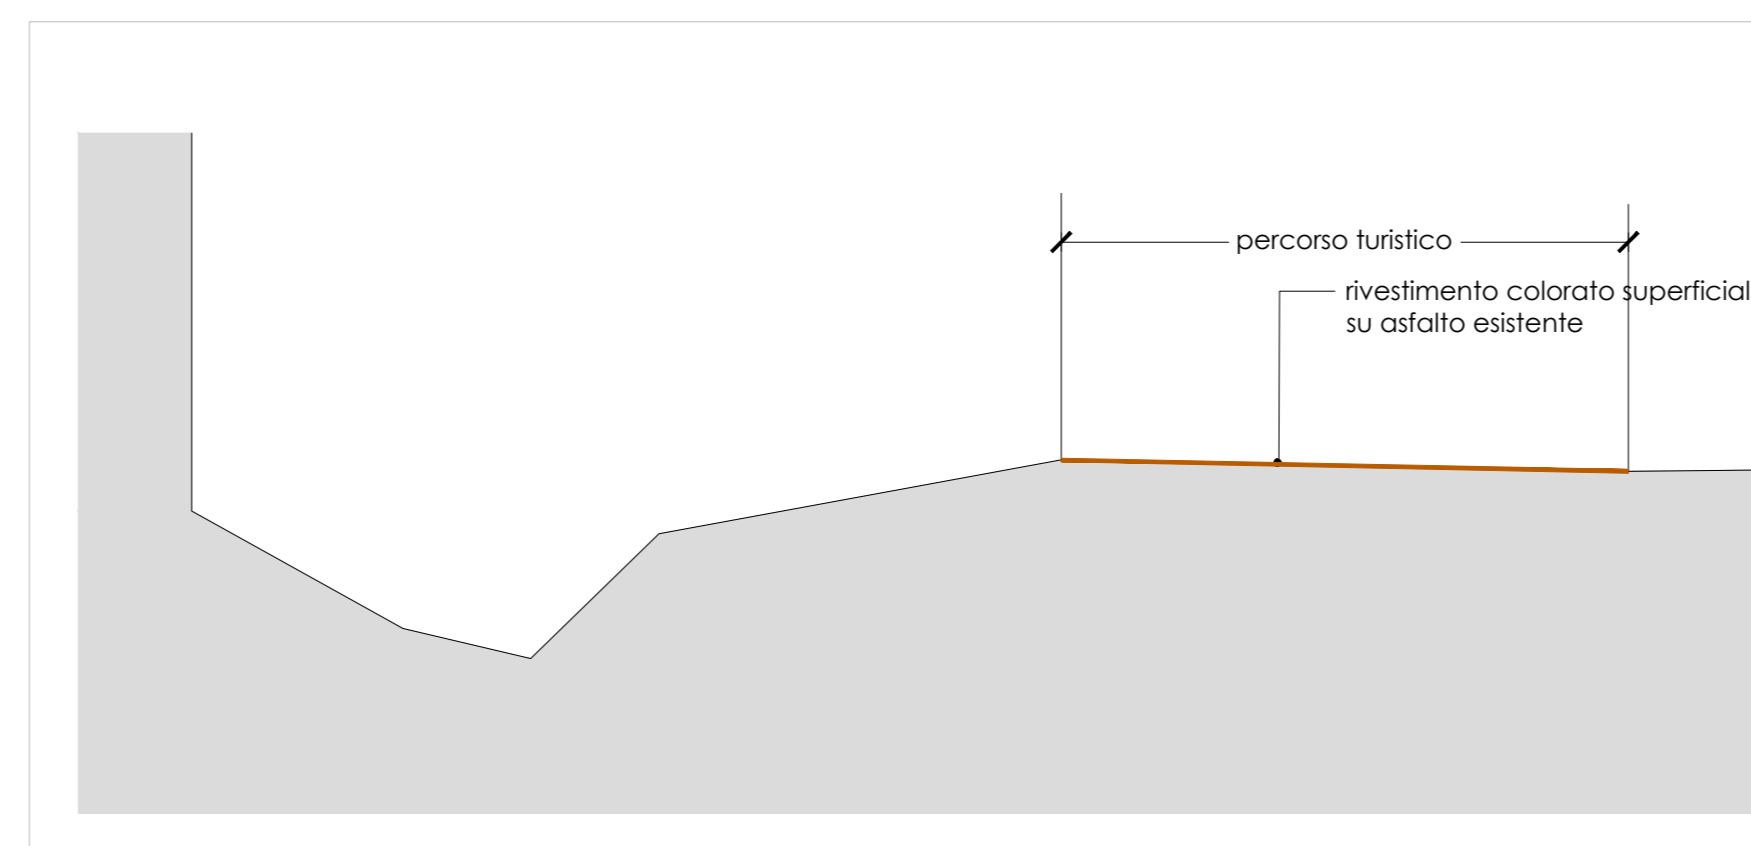

■ SEZIONE TIPO 2, scala 1:20

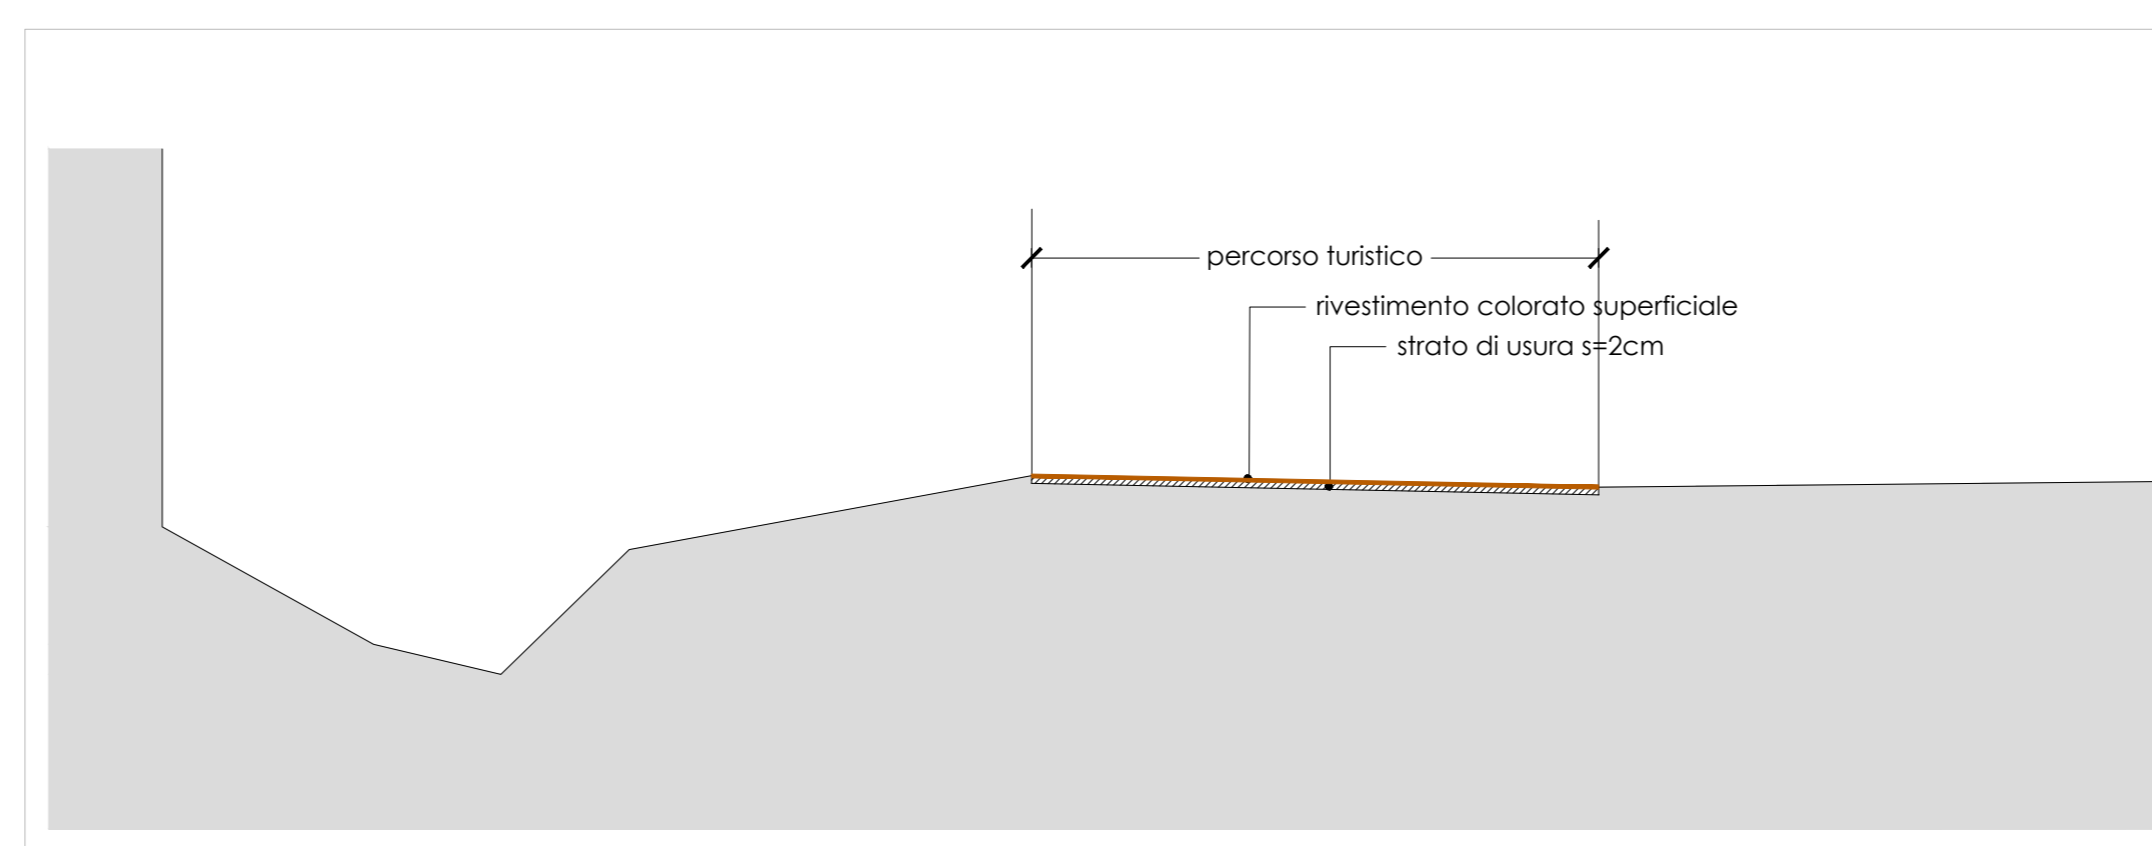

■ SEZIONE TIPO 2A, scala 1:20