




Prospetto ovest
scala 1:100

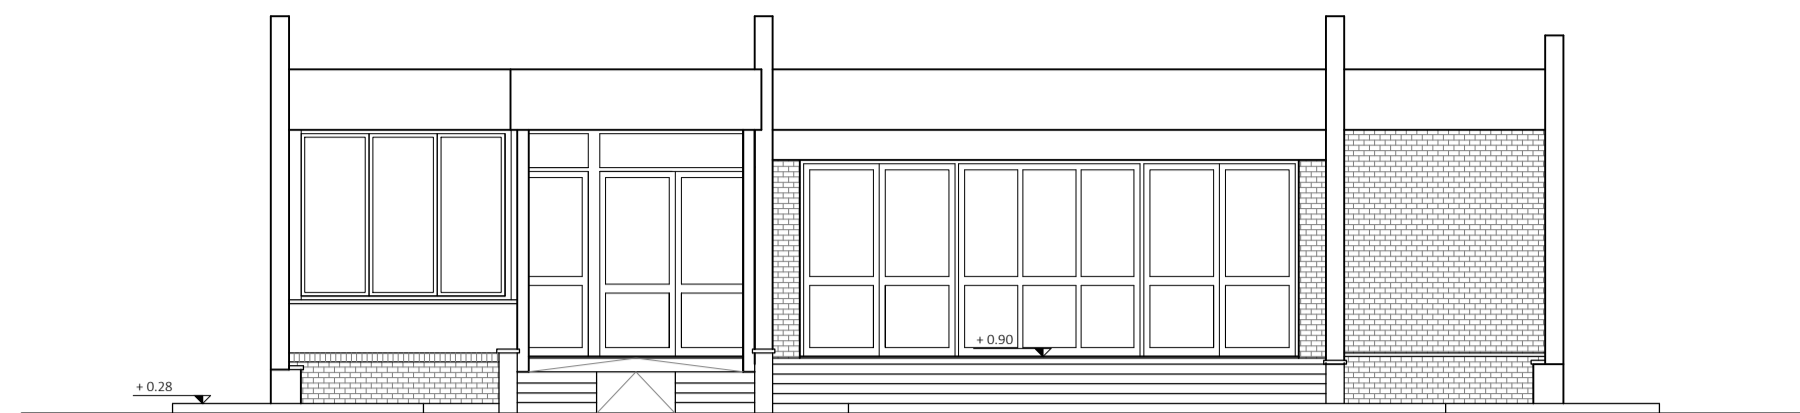


Prospetto est
scala 1:100

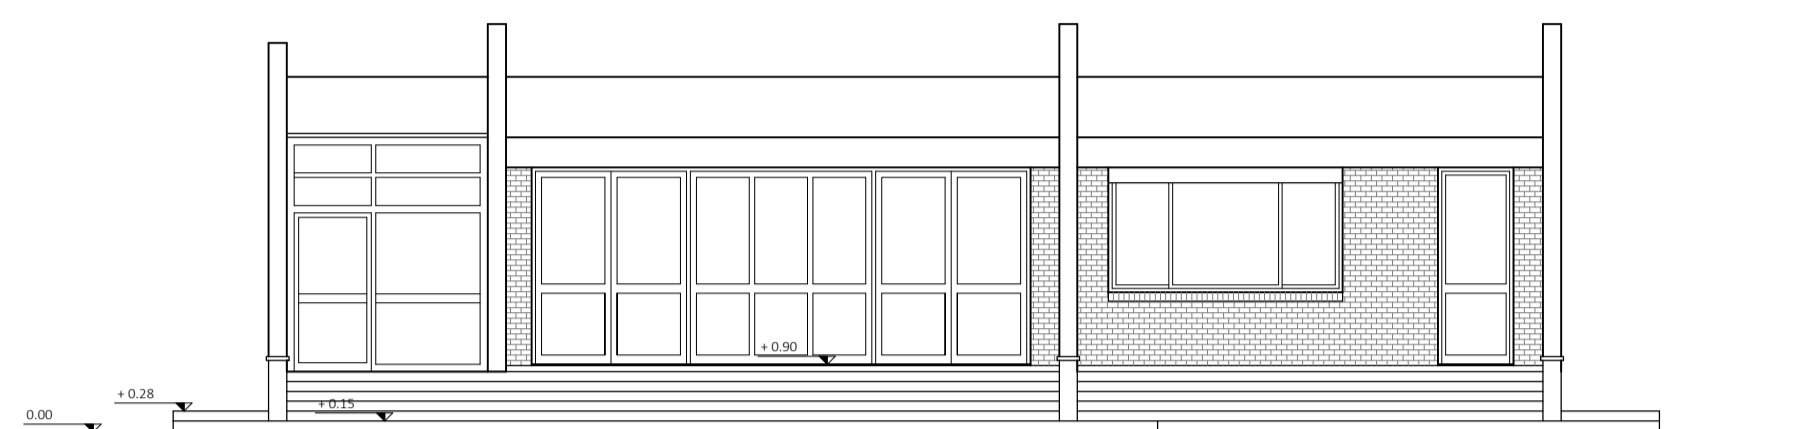


Sezione B
scala 1:100

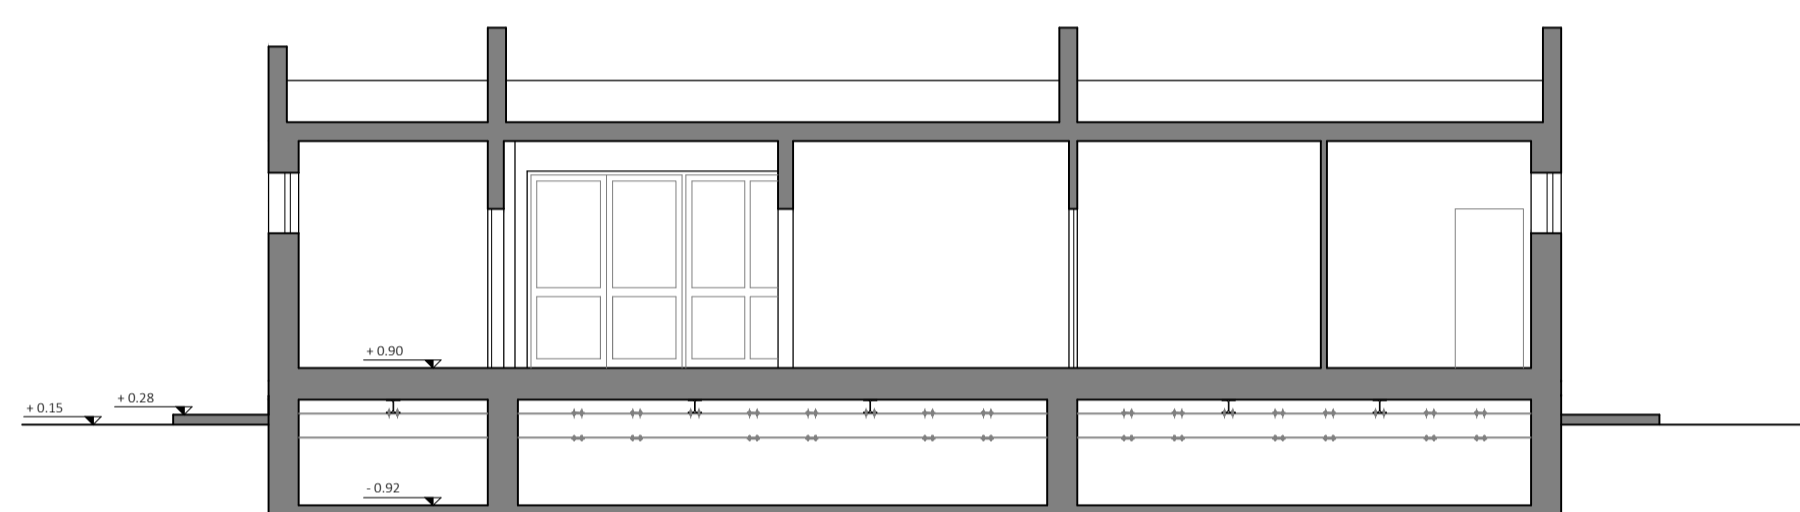


Prospetto sud
scala 1:100

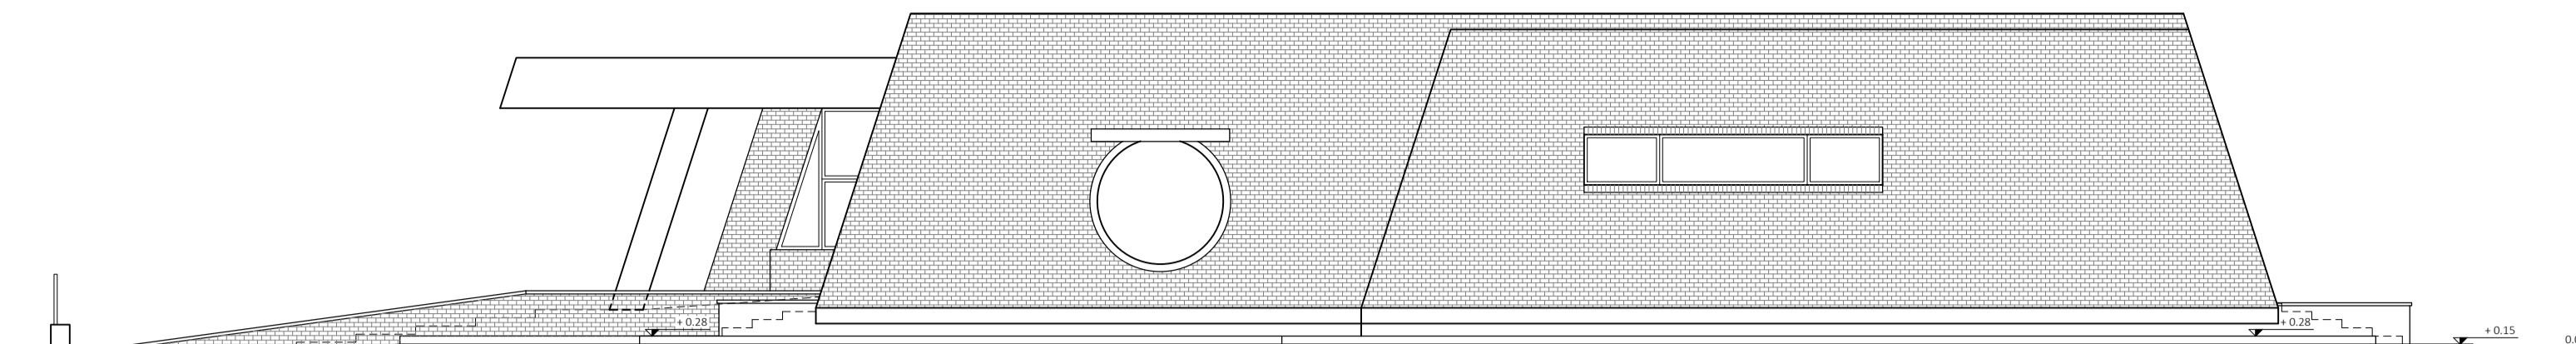


Prospetto nord
scala 1:100

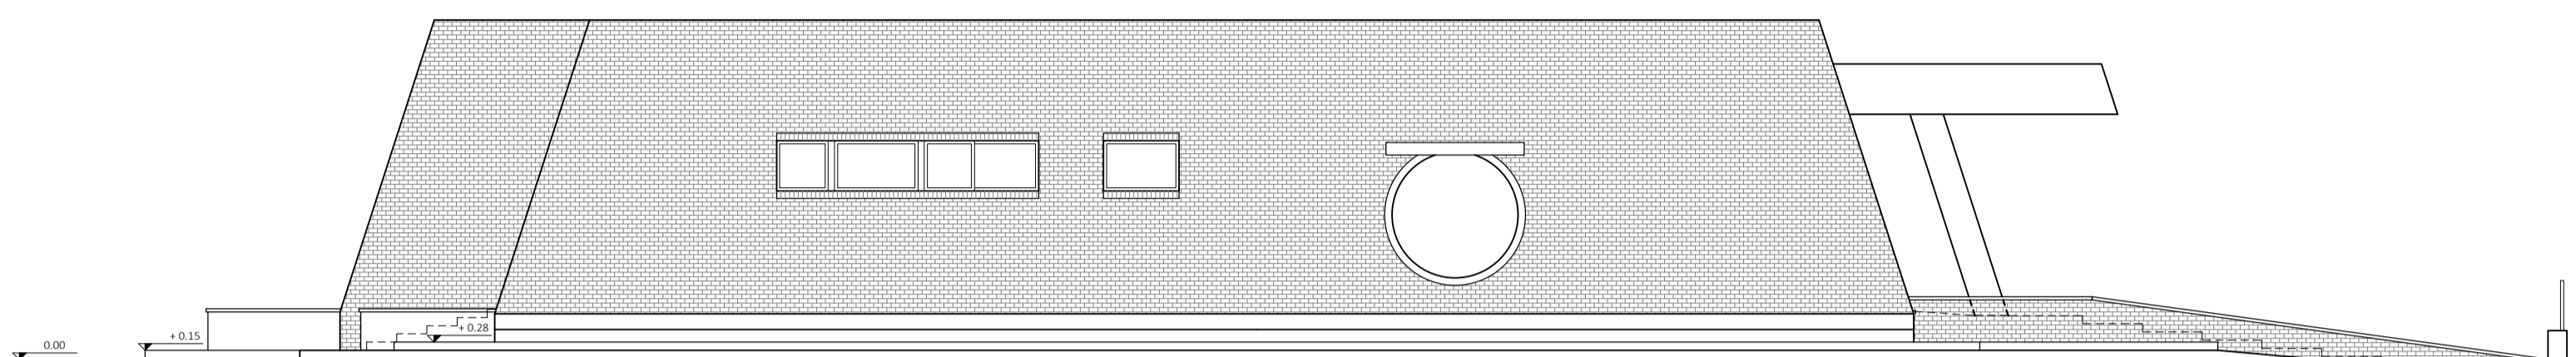

Sezione A
scala 1:100

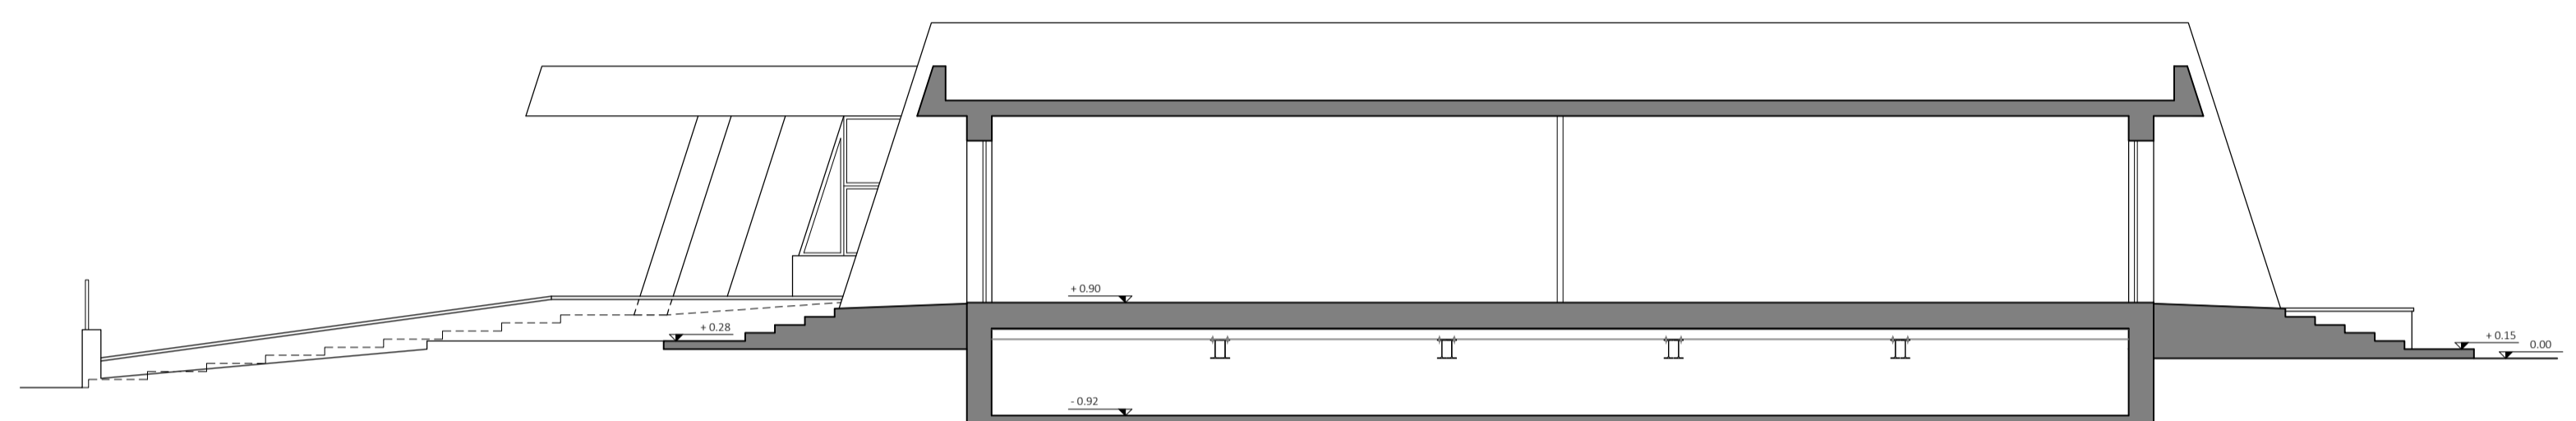

Pianta piano terra
scala 1:100

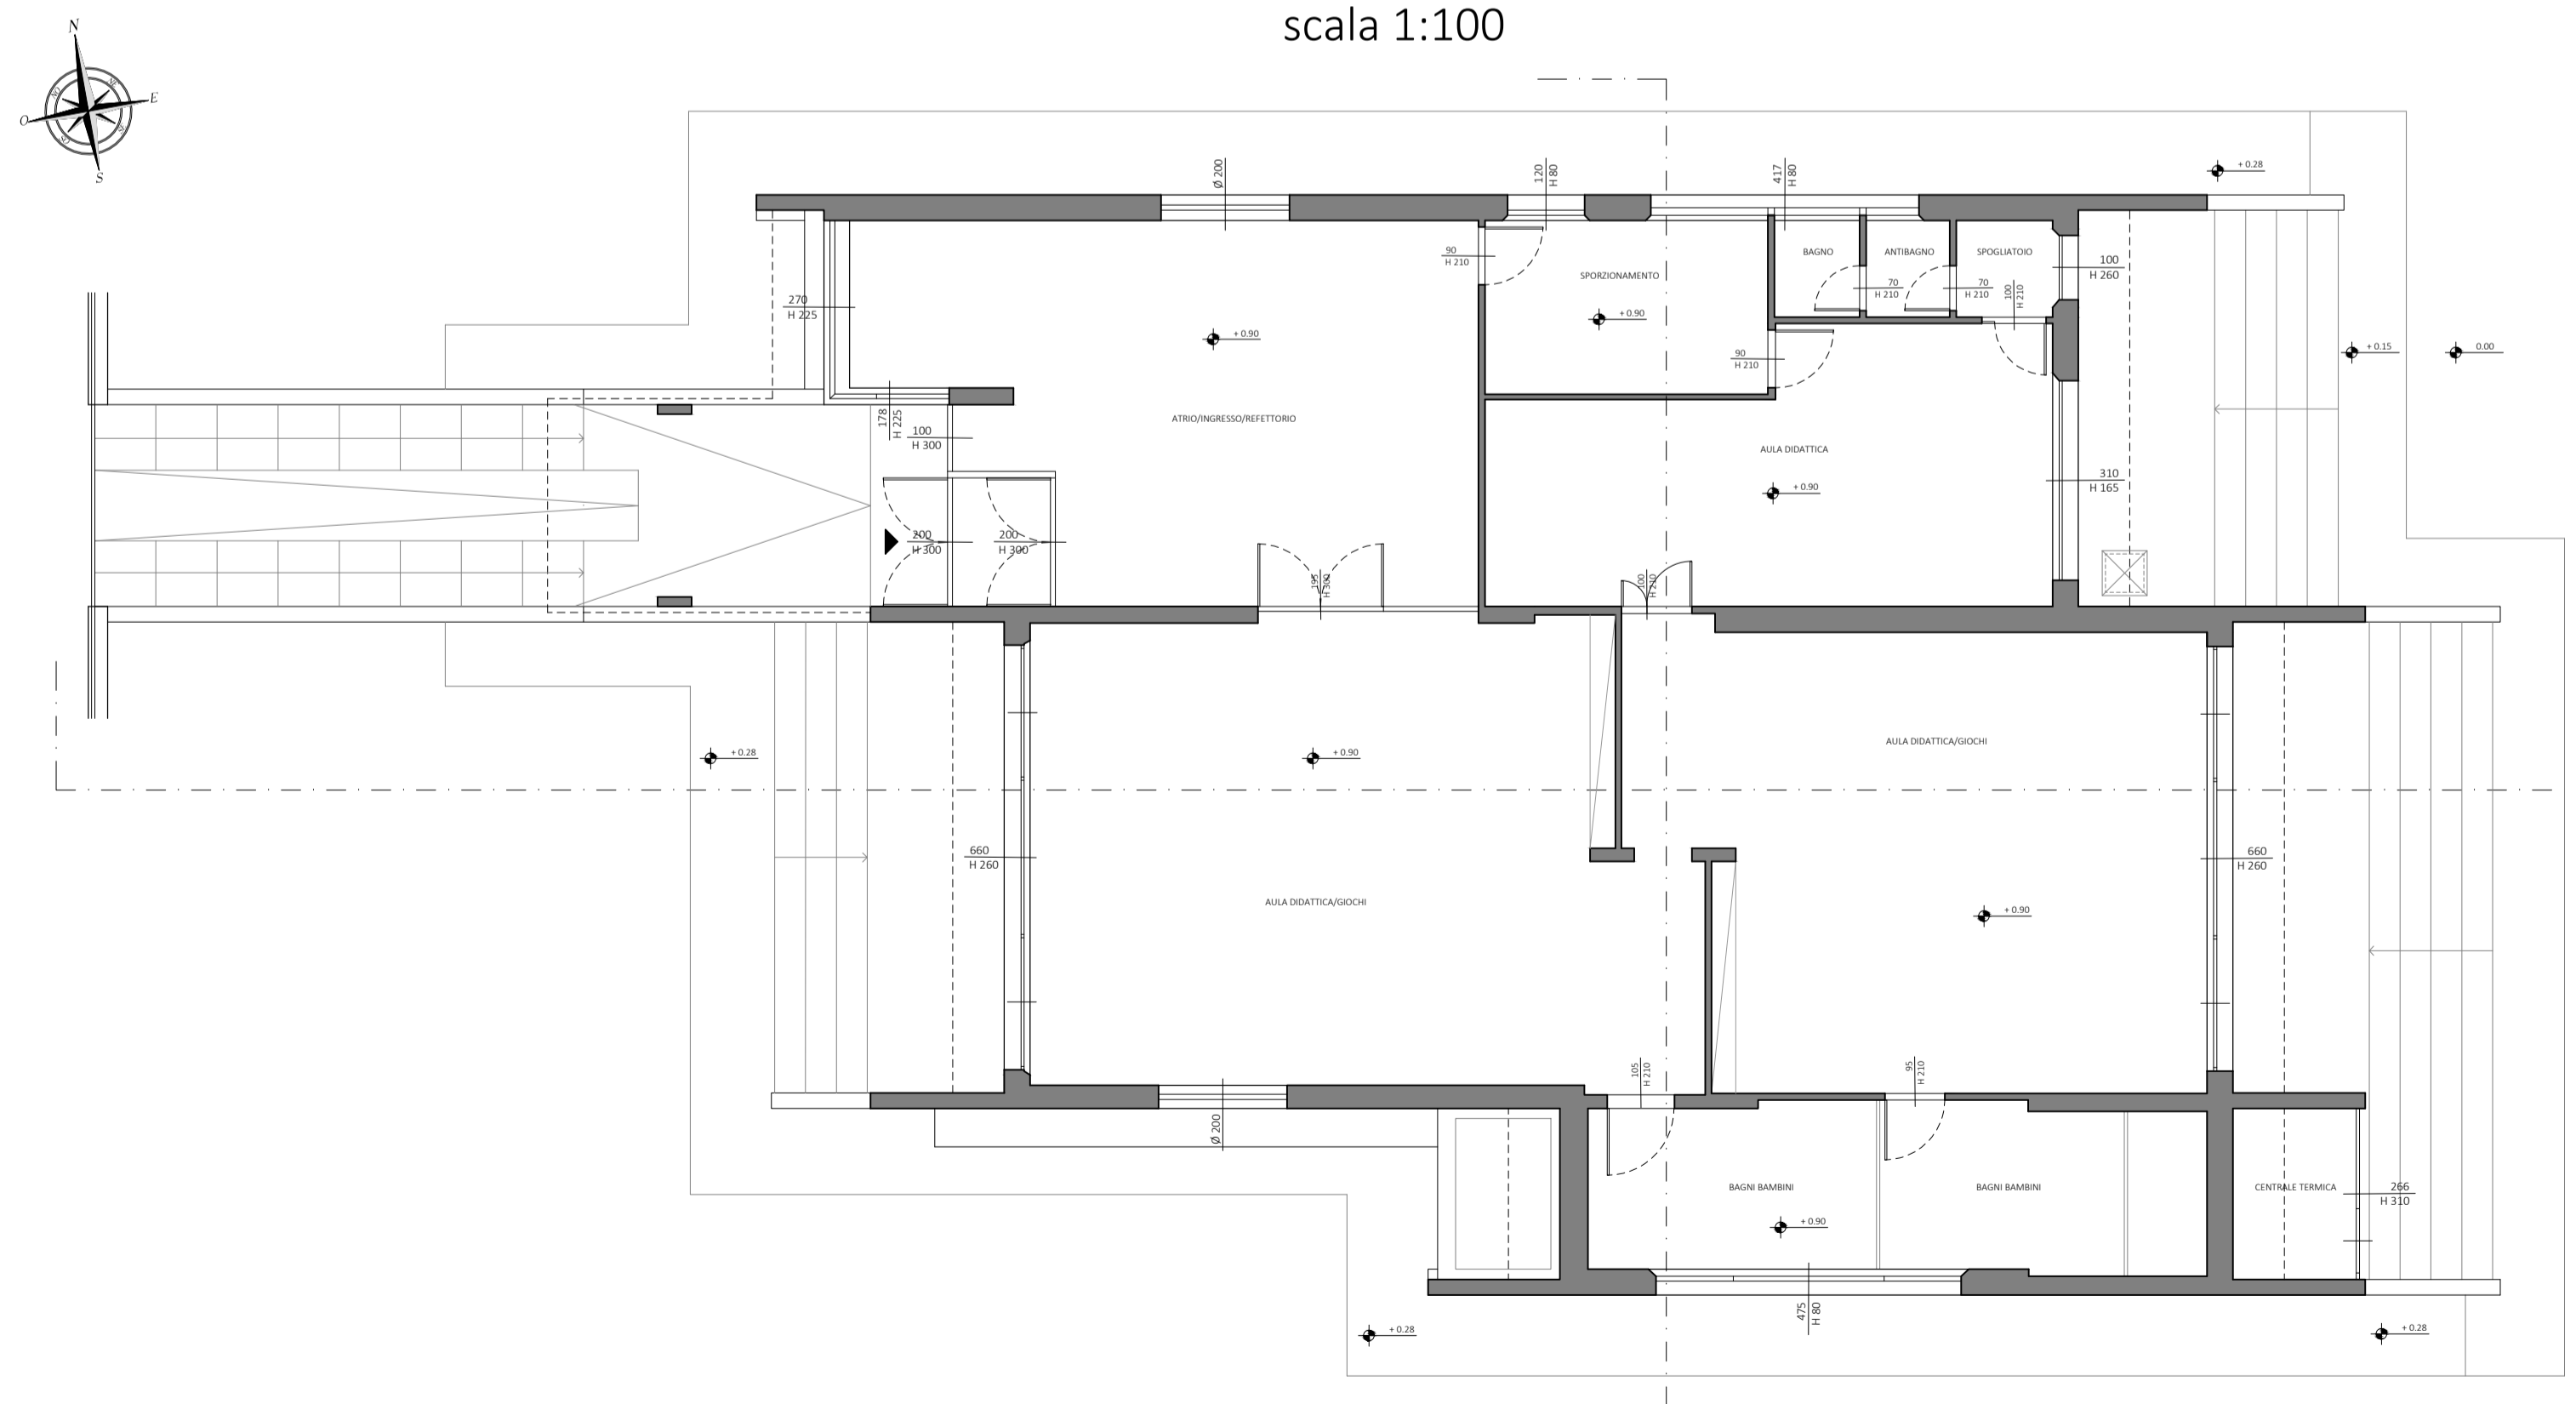

COMUNE DI SANTA MARIA A MONTE
 Piazza della Vittoria, 47
 Comune di Santa Maria a Monte (PI) 56020
 tel. 0587 761611
 fax. 0587 705117

LAVORI DI
**RISTRUTTURAZIONE E MESSA IN SICUREZZA DELLA
 SCUOLA DELL'INFANZIA Loc. CERRETTI**

PROGETTO ESECUTIVO



ELABORATI GRAFICI
 PROGETTO ARCHITETTONICO

STATO MODIFICATO
 Piante, prospetti, sezioni

CODICE:
EG_AR_02

SCALA:
 1:100

RESPONSABILE PROGETTAZIONE E DIREZIONE DEI LAVORI Ing. Cristiano Remorini Via di Mezzo n°60 Calcinaia (PI), 56012 Tel. 0587 488245 Fax. 0587 488245 Email. c.remorini@gmail.com Pec. cristiano.remorini@ingpec.eu	COLLABORATORI TECNICI Arch. Martino Falchi	RESPONSABILE UNICO PROCEDIMENTO Ing. Maurizio Iannotta
--	---	---

REV.	DESCRIZIONE	DATA	REDATTO	VERIFICATO	APPROVATO
a	PRIMA EMISSIONE	04/2019	Arch. Martino Falchi	Ing. C. Remorini	Ing. C. Remorini

Nome file: 118_F_Elaborati grafici