



# COMUNE DI SANTA MARIA A MONTE

PROGETTO DI FATTIBILITÀ TECNICA ED ECONOMICA - DEFINITIVO - ESECUTIVO  
REALIZZAZIONE DI PERCORSO PEDONALE E MESSA IN SICUREZZA DELLE BANCHINE VIA DELLA  
REPUBBLICA - LOC. MONTECALVOLI

#### UBICAZIONE

VIA DELLA REPUBBLICA  
DA INCROCIO VIA LUNGOMONTE A INCROCIO VIA DEL CIMITERO  
LOC. MONTECALVOLI  
COMUNE DI SANTA MARIA A MONTE

#### COMMITTENTE

**COMUNE SANTA MARIA A MONTE**  
PIAZZA DELLA VITTORIA, 47 - 56020 SANTA MARIA A  
MONTE (PI)

#### PROGETTISTA

**ING. ALESSIO POPPITI**  
VIA S. D'ACQUISTO, 12 - 56025 PONTEDERA (PI)  
a.poppiti@360progettazione.it - www.360progettazione.it  
**360PROGETTAZIONE**

■ ARCHITETTONICO  
□ IMPIANTI  
□ ANTINCENDIO

□ STRUTTURALE  
□ ACUSTICO  
□ SICUREZZA

OGGETTO  
Stato di progetto  
Smaltimento acque meteoriche

TAV. N°

# 05

REVISIONI


-

SCALA

1:500

DATA

17/04/2019

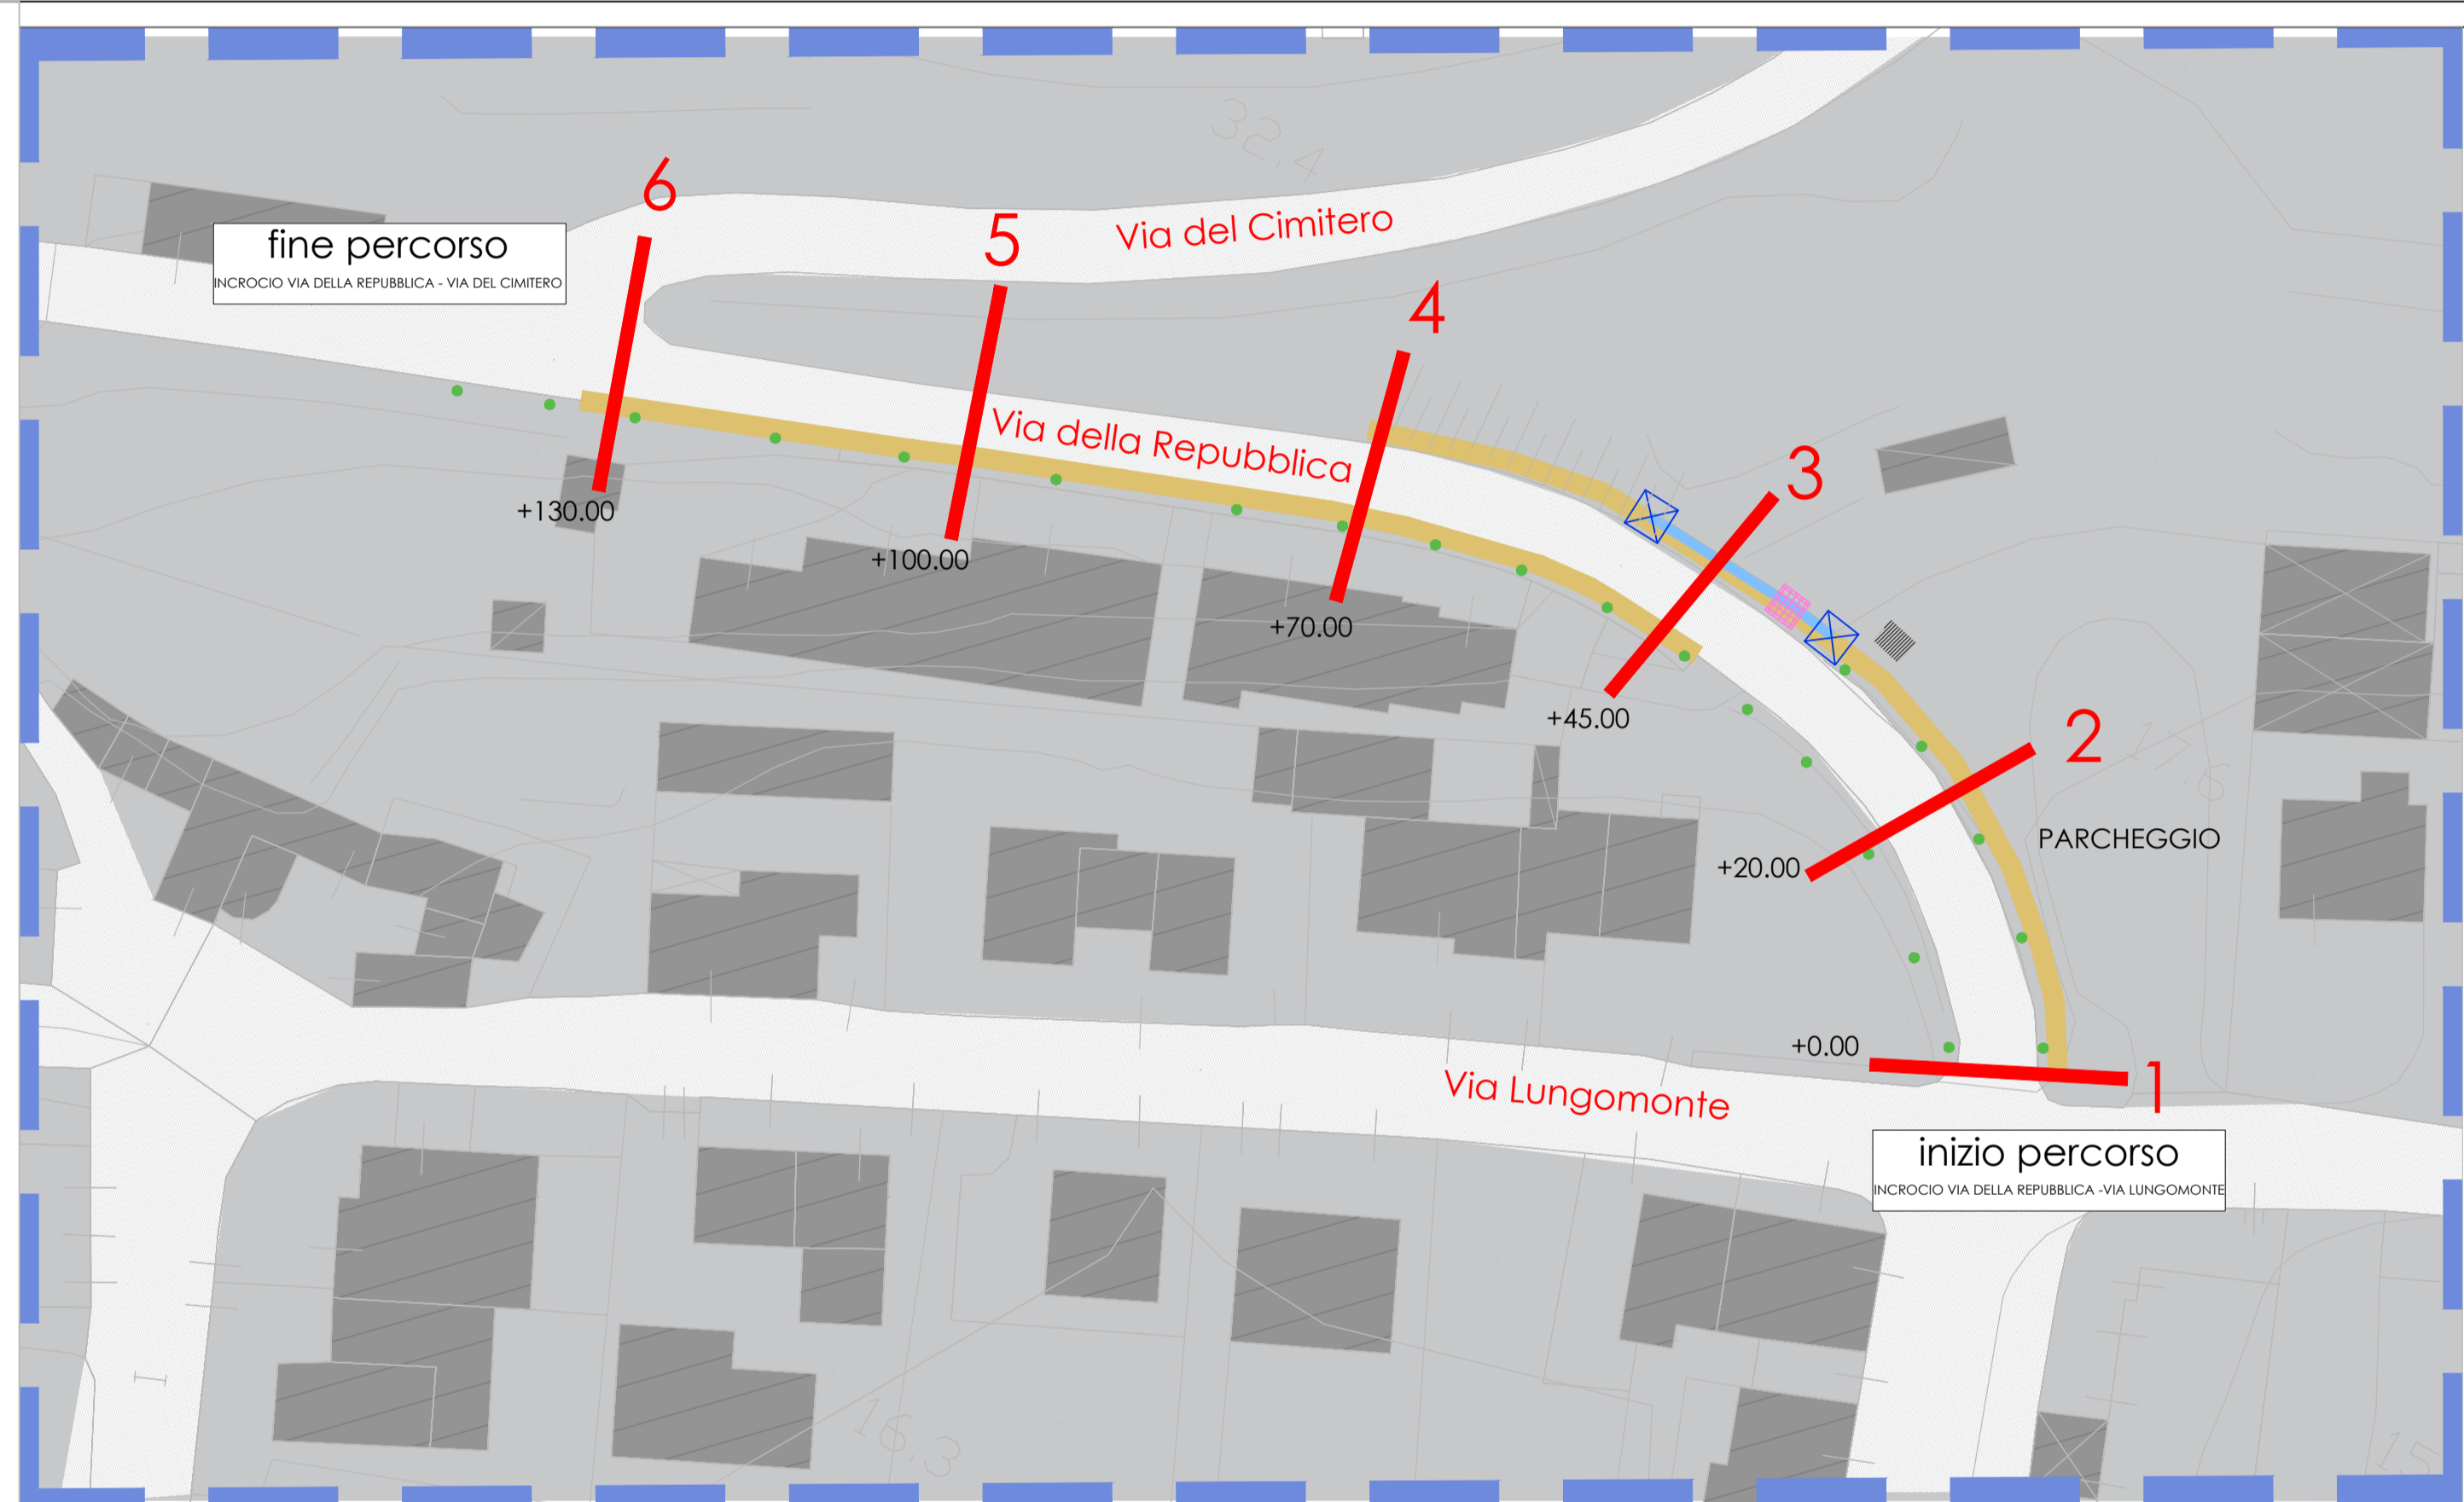

#### LEGENDA:

- ☒ pozzetto di ispezione
- griglie fognatura
- tombamento in cls D300