



**COMUNE DI SANTA MARIA A MONTE**  
Provincia di Pisa

**AMPLIAMENTO CIMITERO MONTECALVOLI**  
Via del Cimitero di Montecalvoli  
PROGETTO DI FATTIBILITA' TECNICO ECONOMICA

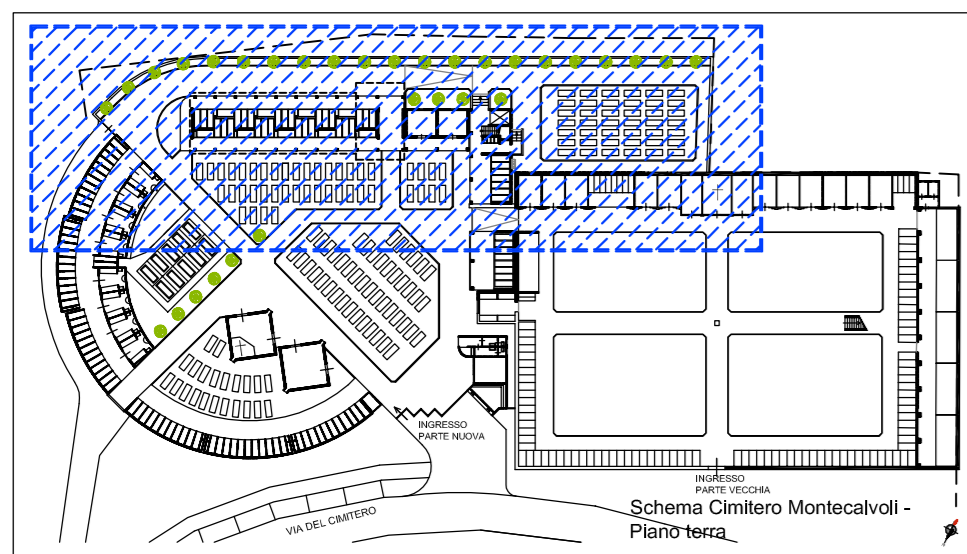


TAVOLA n°  
**A15**  
26/05/2020

**SVILUPPO LOTTO 2**  
**PARTICOLARE RECINZIONE**  
art. 17, comma 1, punto e) del DPR 207/2010

RESPONSABILE DEL PROCEDIMENTO: **Dott. Ing. Maurizio Iannotta**  
Sevizio LL.PP. Comune di Santa Maria a Monte

PROGETTISTA: **Architetto Fabiano Bertelli**



Realizzazione di recinzione con muro in c.a. e sovrapposta inferriata metallica di altezza 2.00 m, come da particolare



DETTAGLIO  
PIANTA PIANO TERRA 1:200

- Messa a dimora di cipressi di tipo Toscano (*Cupressus sempervirens Pyramidalis d'innesto*) nella taglia di altezza 3.00/3.50 m
- ERBA
- GHIAIA

Sostituzione della recinzione in paletti e rete a "maglia sciolta", posata sul muro in c.a. durante la realizzazione del Lotto1, con inferriata metallica di medesima altezza, come da particolare




SEZIONE GG  
scala 1:100

Sostituzione della recinzione in paletti e rete a "maglia sciolta", posata sul muro in c.a. durante la realizzazione del Lotto1, con inferriata metallica di medesima altezza, come da particolare



SEZIONE HH  
scala 1:100

Sostituzione della recinzione in paletti e rete a "maglia sciolta", posata sul muro in c.a. durante la realizzazione del Lotto1, con inferriata metallica di medesima altezza, come da particolare

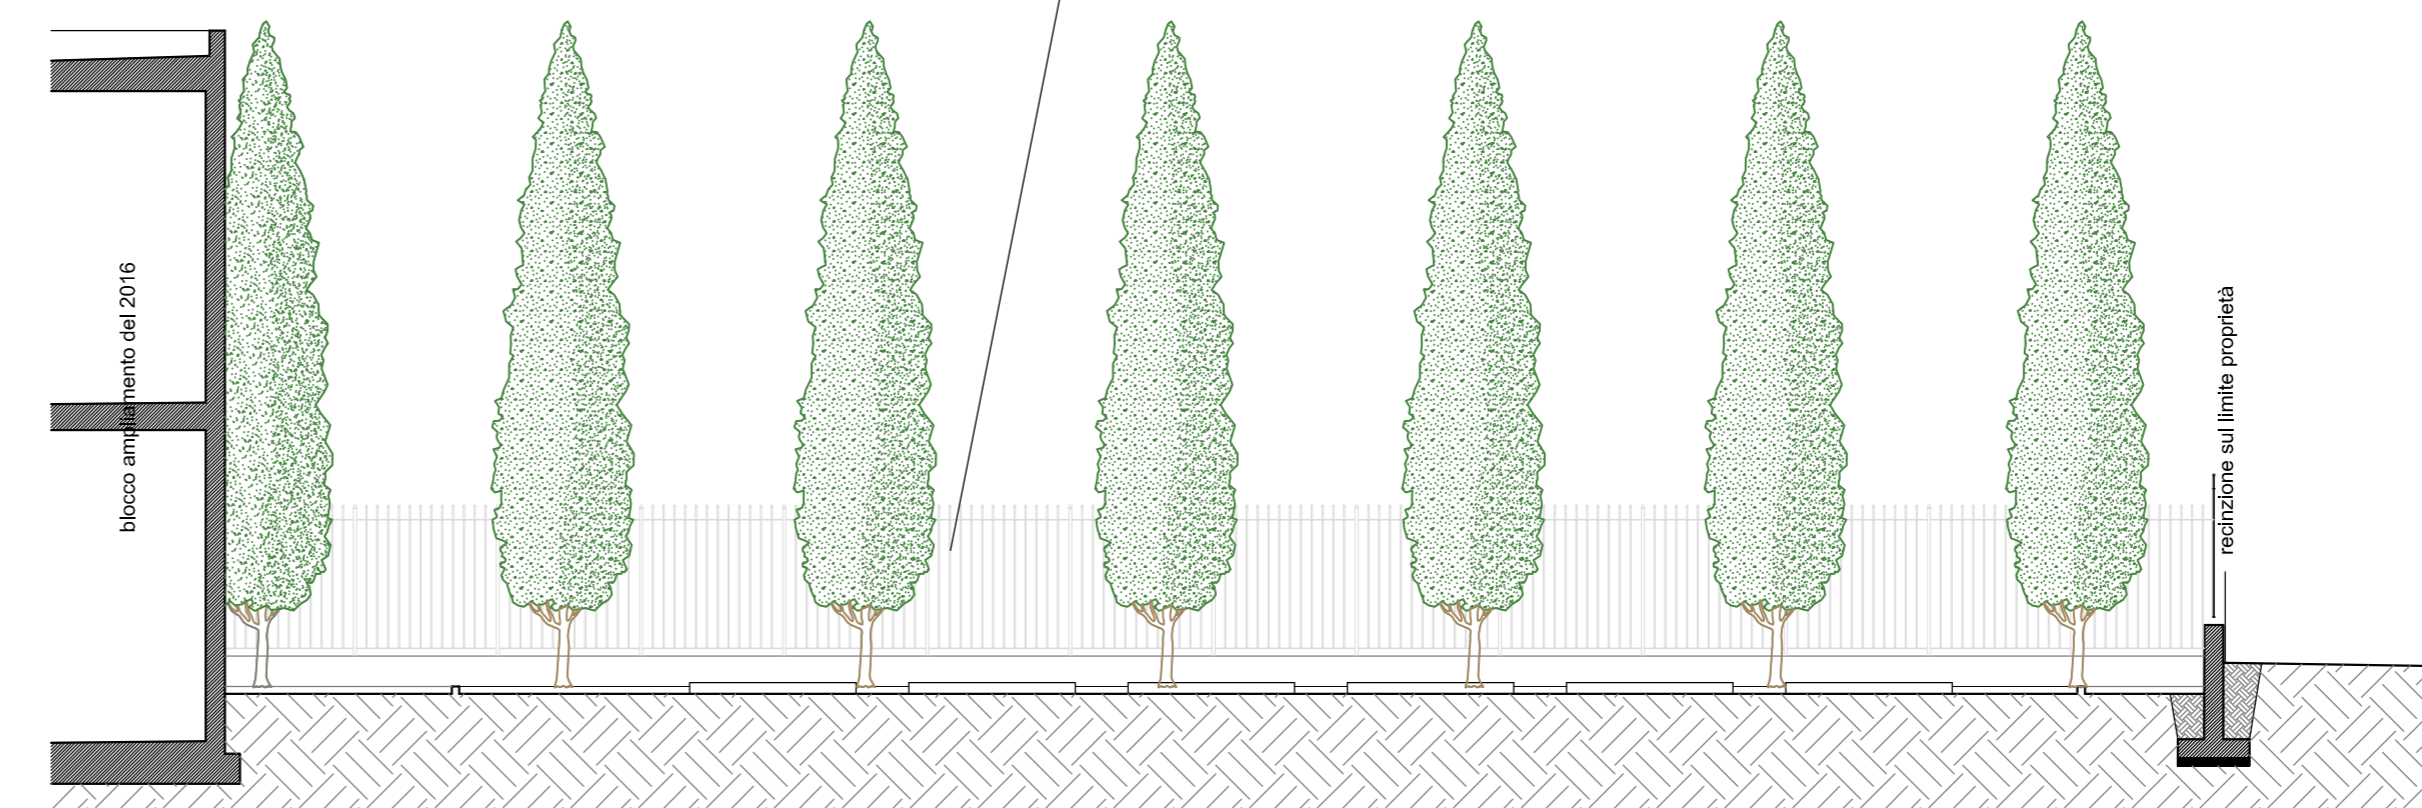

SEZIONE II  
scala 1:100

Sostituzione della recinzione in paletti e rete a "maglia sciolta", posata sul muro in c.a. durante la realizzazione del Lotto1, con inferriata metallica di medesima altezza, come da particolare

