



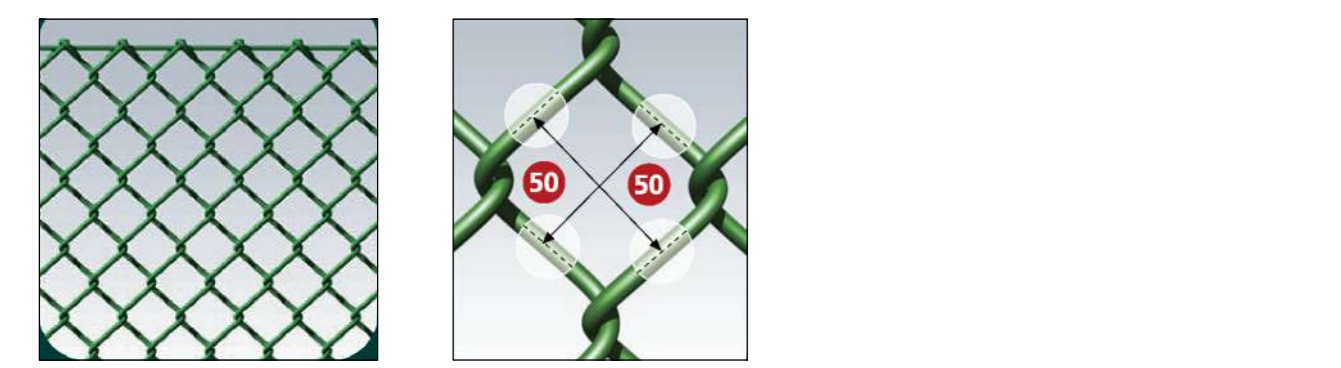

DETTAGLIO 1: PARTICOLARE RETE METALLICA Scala 1:25

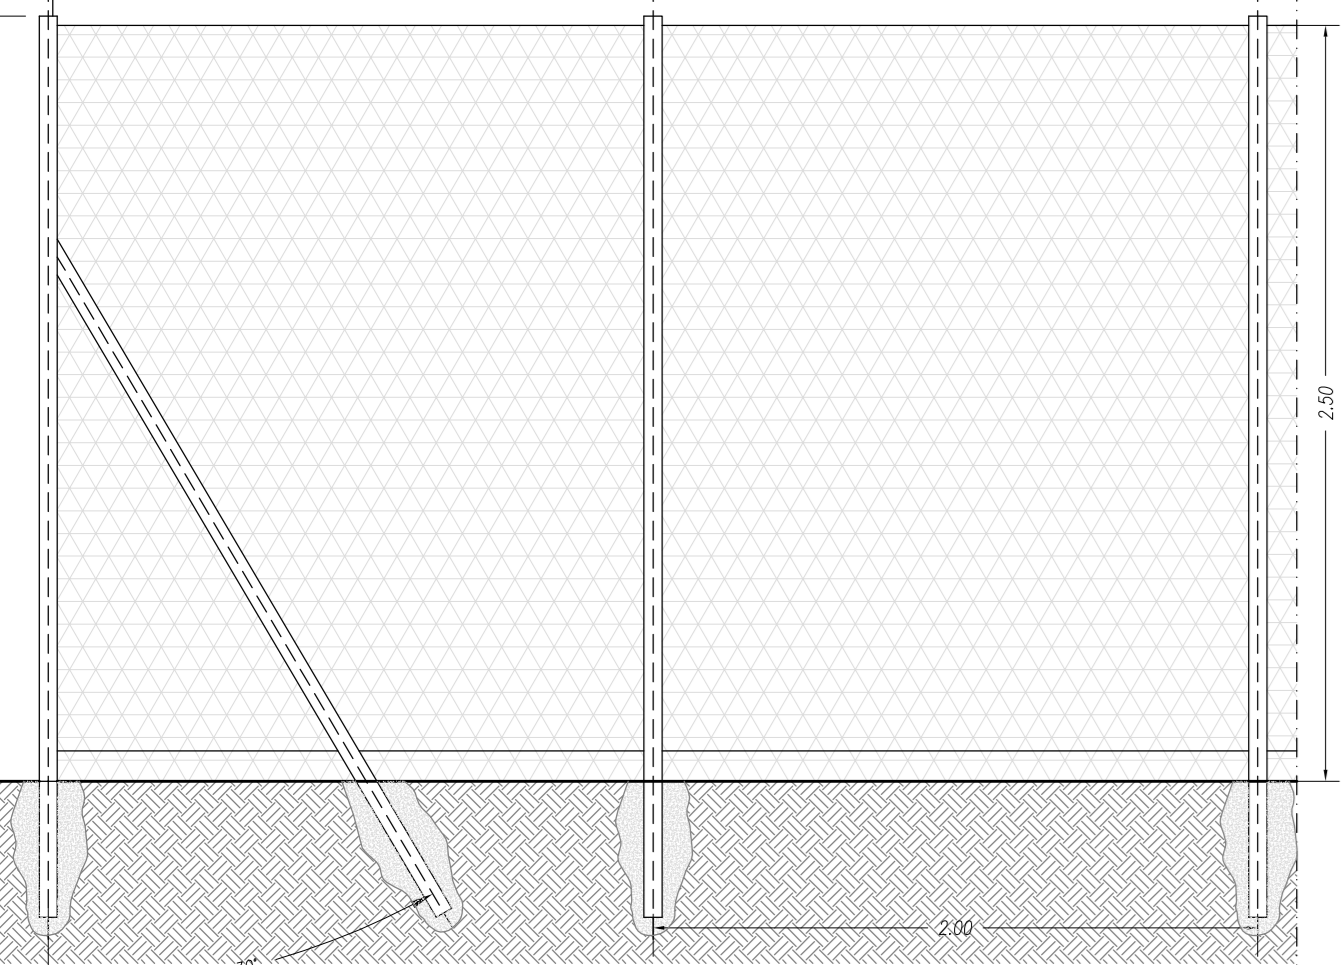


Palo tondo in ferro diam. 48 mm, lunghezza 300 cm, sp. 2,5 mm color verde con cappuccio, barra di tensione a cui fissare la rete e supporto su cui imbullonare la saetta



SEZIONE TIPO

DETTAGLIO 2 Scala 1:10

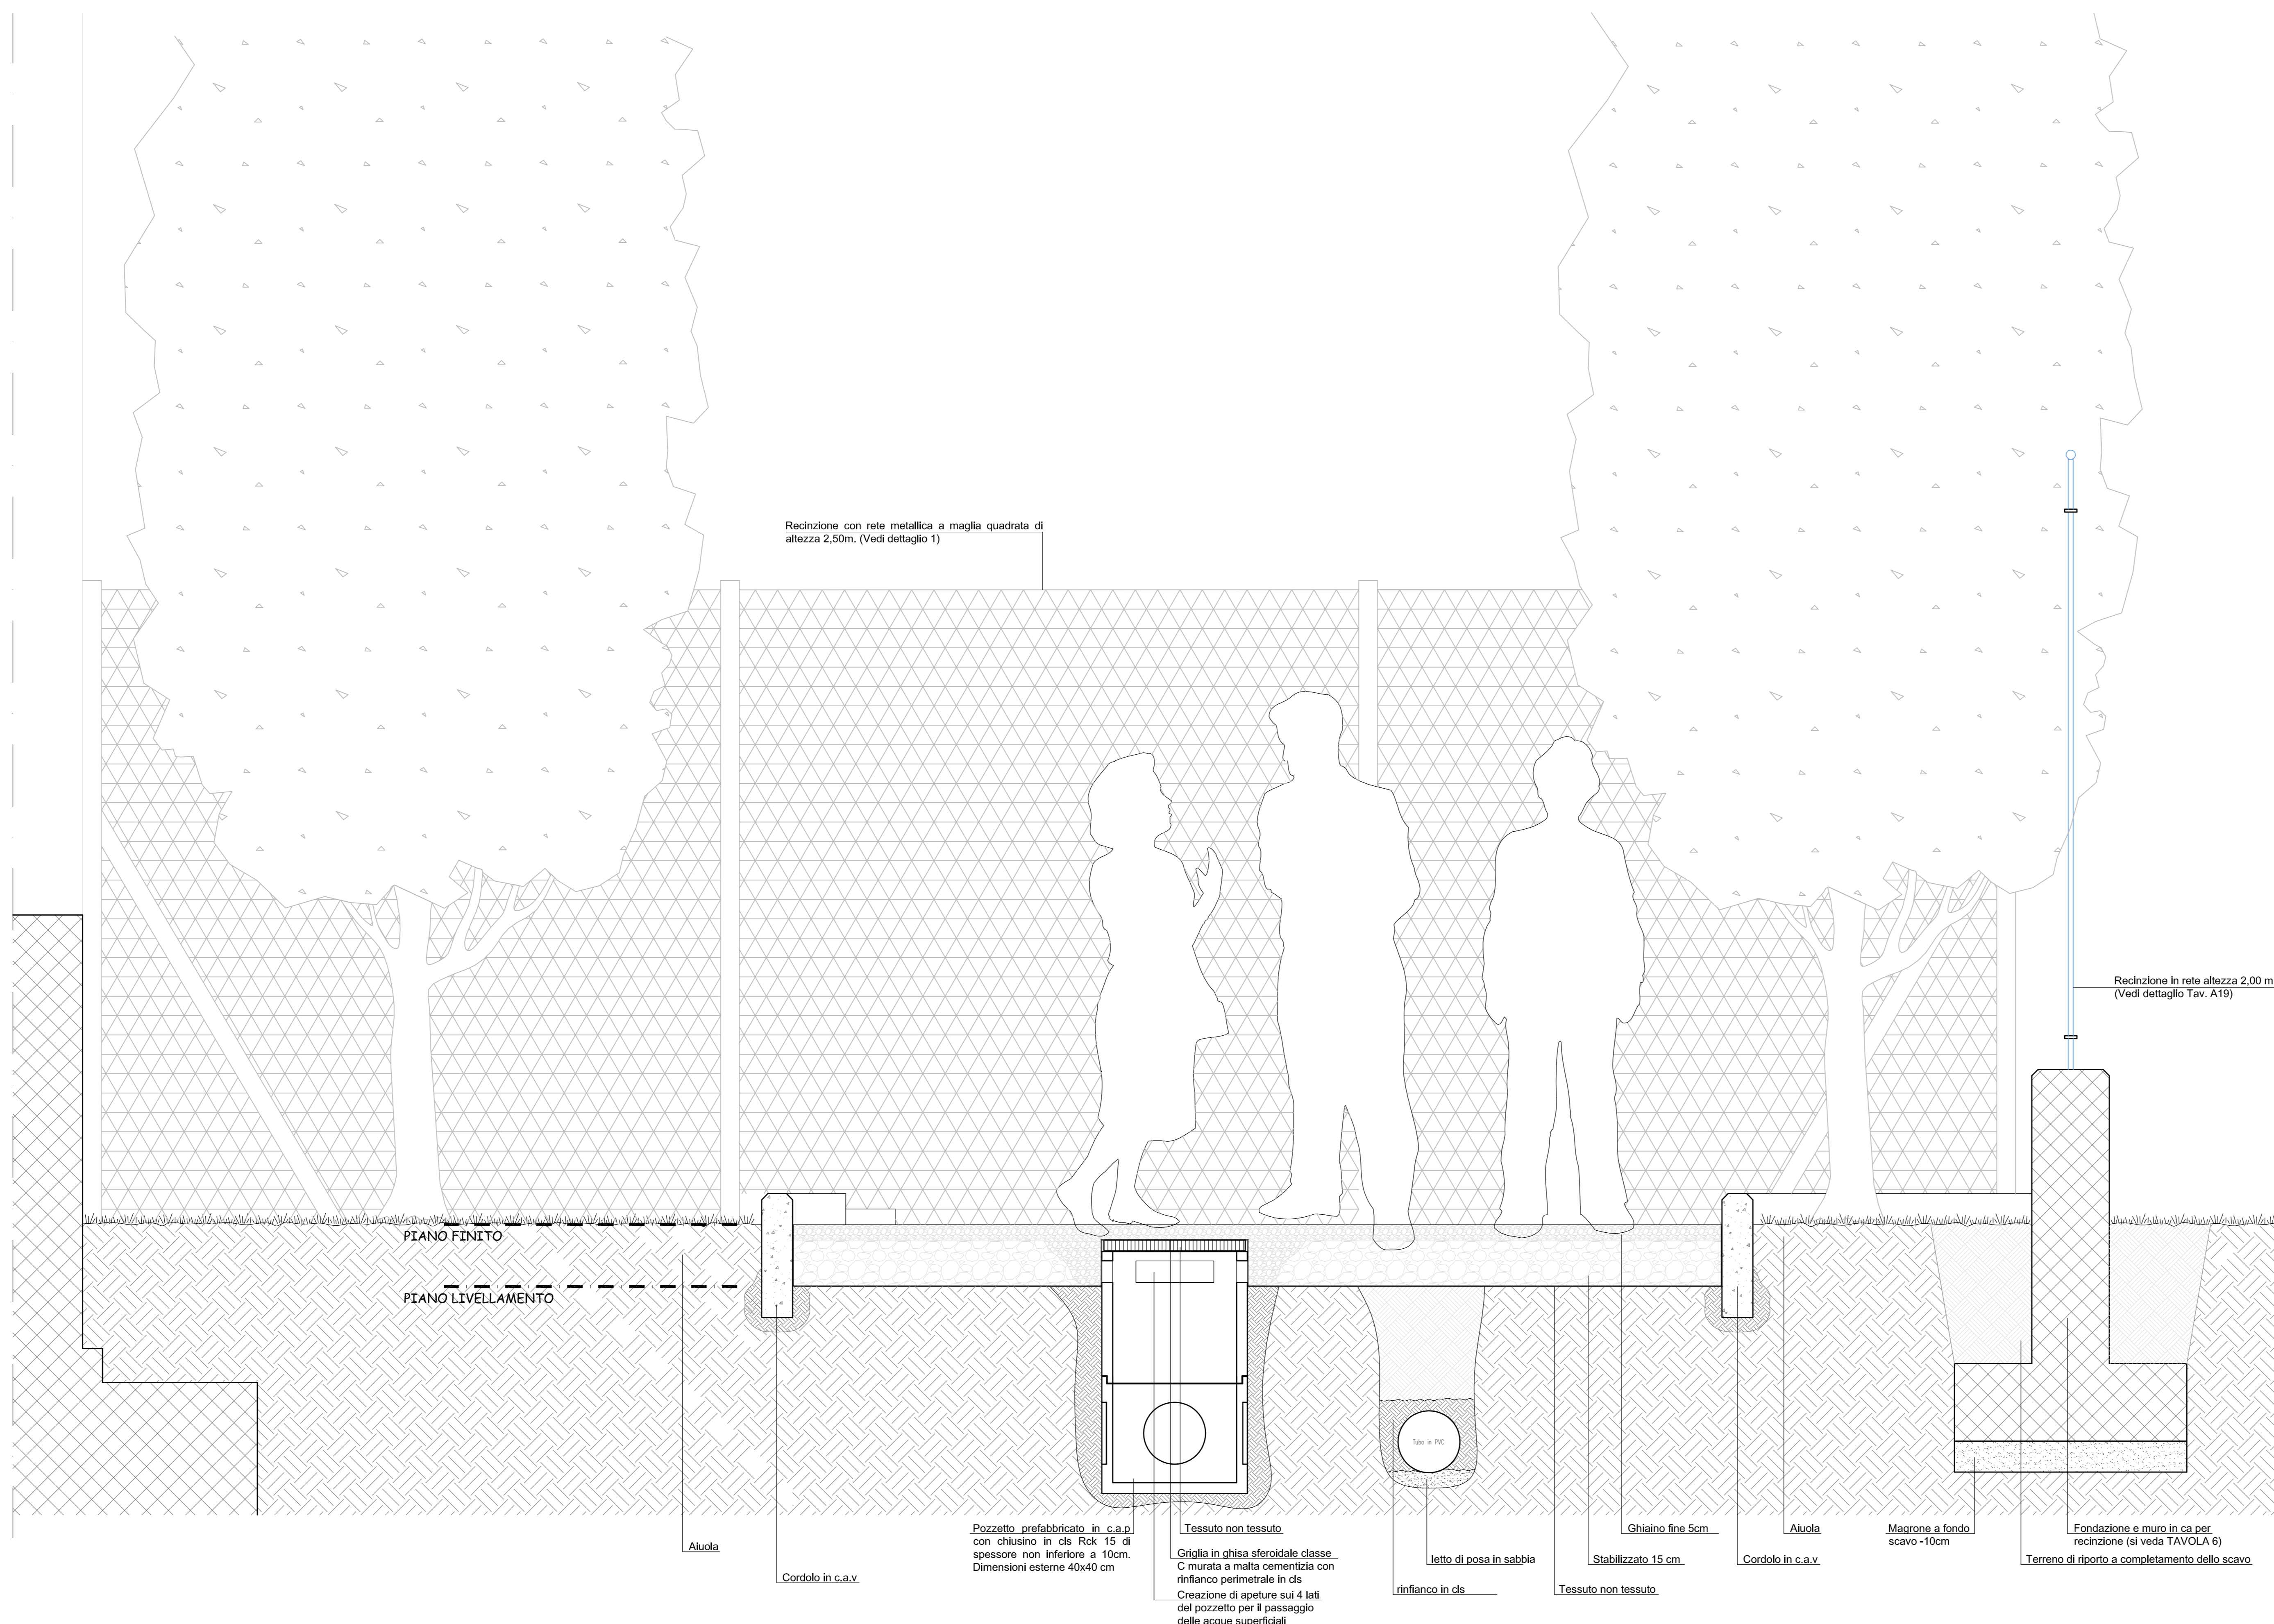

SCHEMA REGIMAZIONE ACQUE SUPERFICIALI E CANALIZZAZIONI IMPIANTO ELETTRICO - scala 1:100

