

FABIANO BERTELLI

Architetto

Via Tosco Romagnola Est n. 233 - 56020 San Romano (PI)
Tel./Fax 0571 450937 cell. 347 2309546 mail: f.berelli74@gmail.com pec: fabiano.berelli@archiworldpec.it



COMUNE DI SANTA MARIA A MONTE
Provincia di Pisa

AMPLIAMENTO CIMITERO MONTECALVOLI
Via del Cimitero di Montecalvoli
PROGETTO DEFINITIVO-ESECUTIVO
LOTTO 1

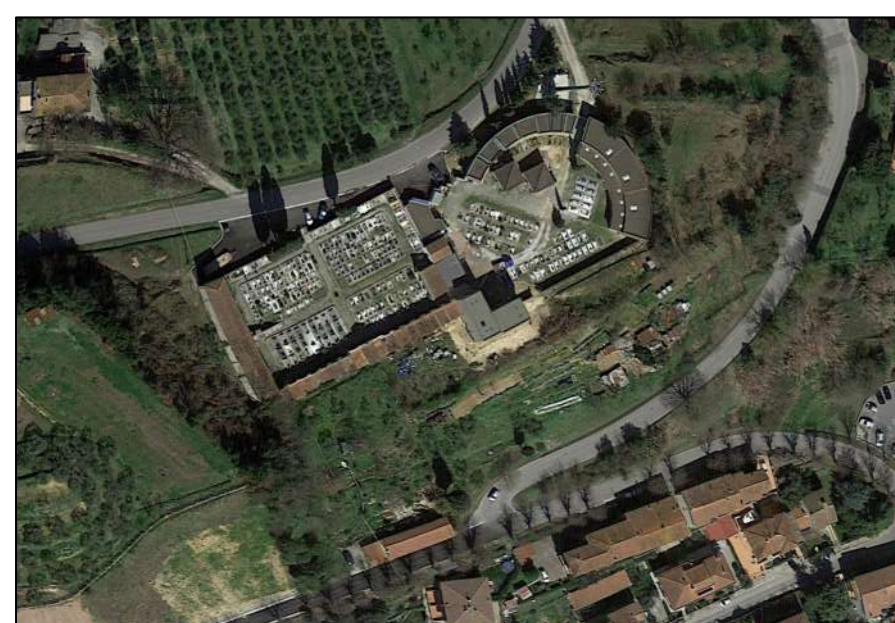


TAVOLA n° **S02** **PARTICOLARI COSTRUTTIVI**
MURI DI RECINZIONE E SOSTEGNO
art. 33, comma 1, punto d) del DPR 207/2010



02/09/2020

RESPONSABILE DEL PROCEDIMENTO: **Dott. Ing. Maurizio Iannotta**
Servizio LL.PP. Comune di Santa Maria a Monte


PROGETTISTA E DIRETTORE LAVORI: **Architetto Fabiano Bertelli**

GEOLOGO: **Dott. Geol. Gian Paolo**



COORDINATORE ALLA SICUREZZA: **Architetto Fabiano Bertelli**

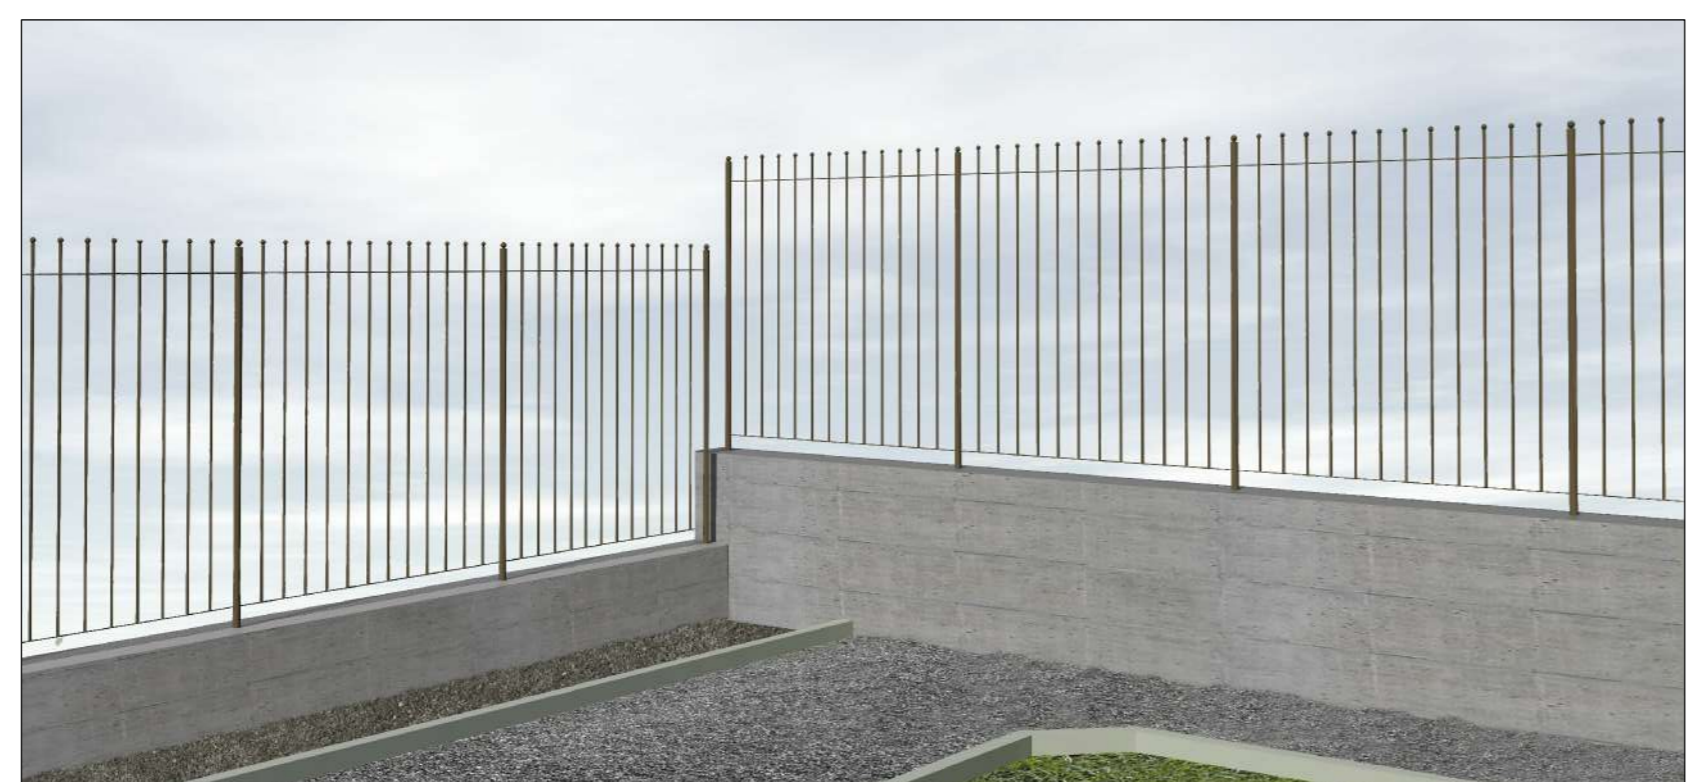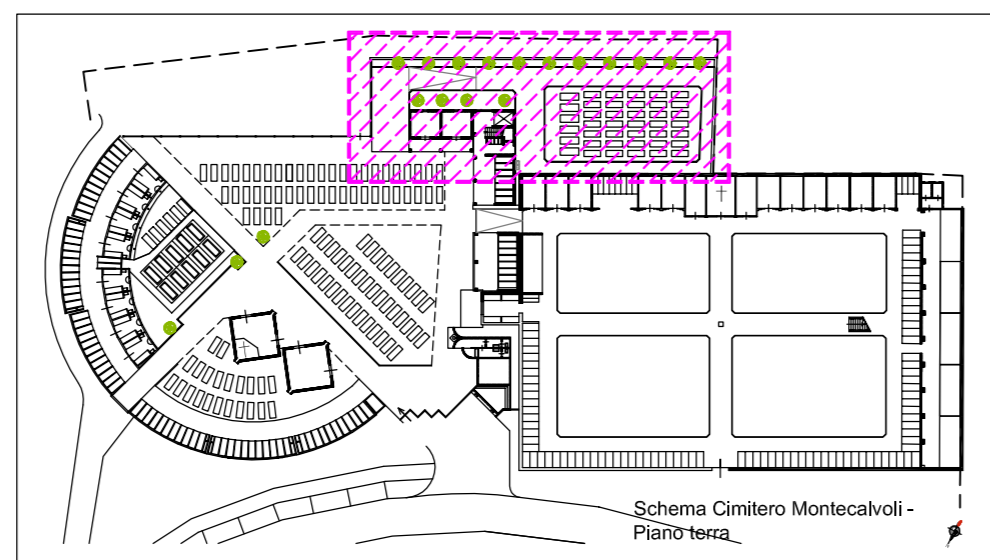


VISTA DELLA NUOVA RECINZIONE

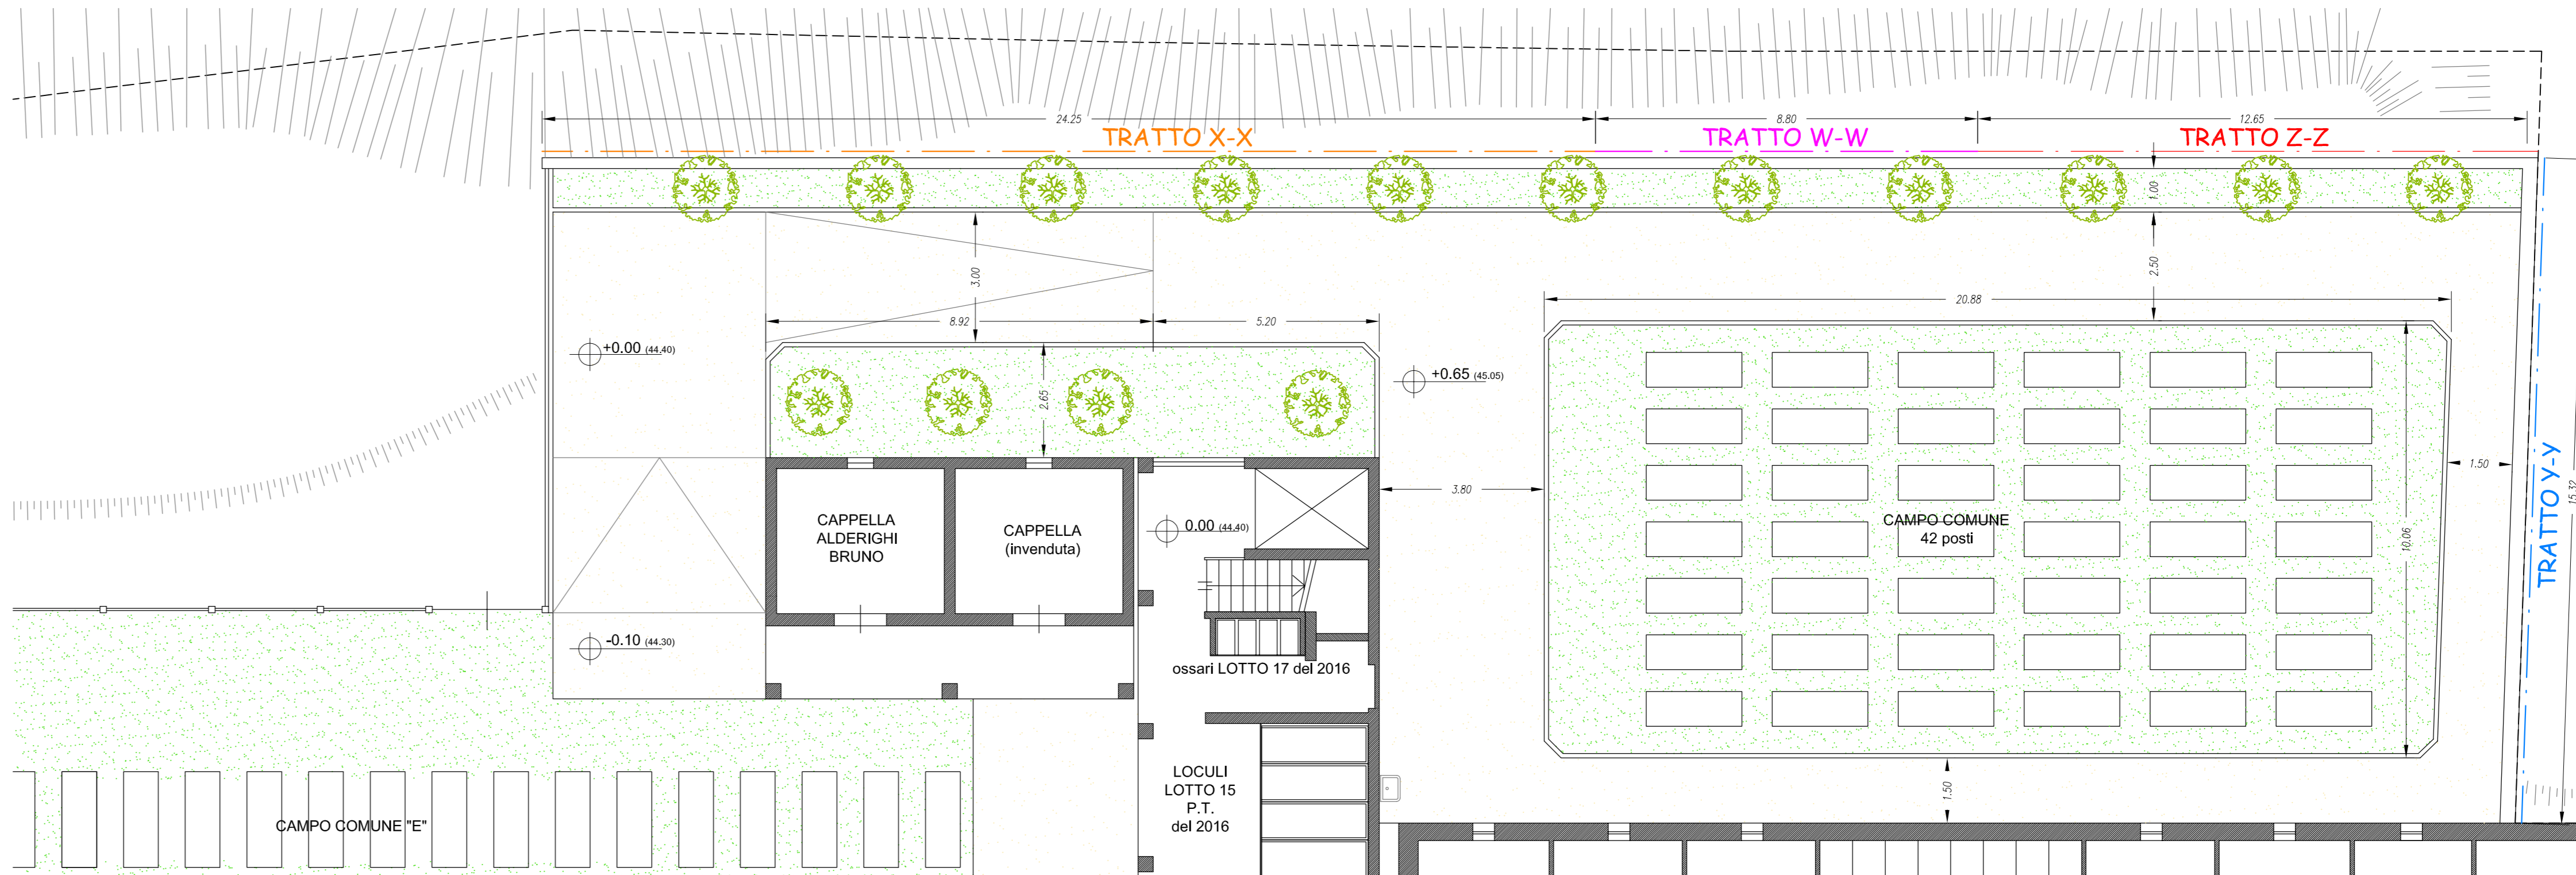


DETTAGLIO 1A
PIANTA PIANO TERRA 1:100

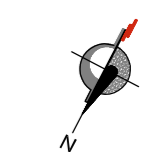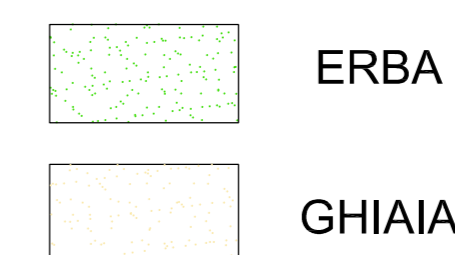


PARTICOLARE TRATTO X-X / TRATTO W-W / TRATTO Z-Z
scala 1:25

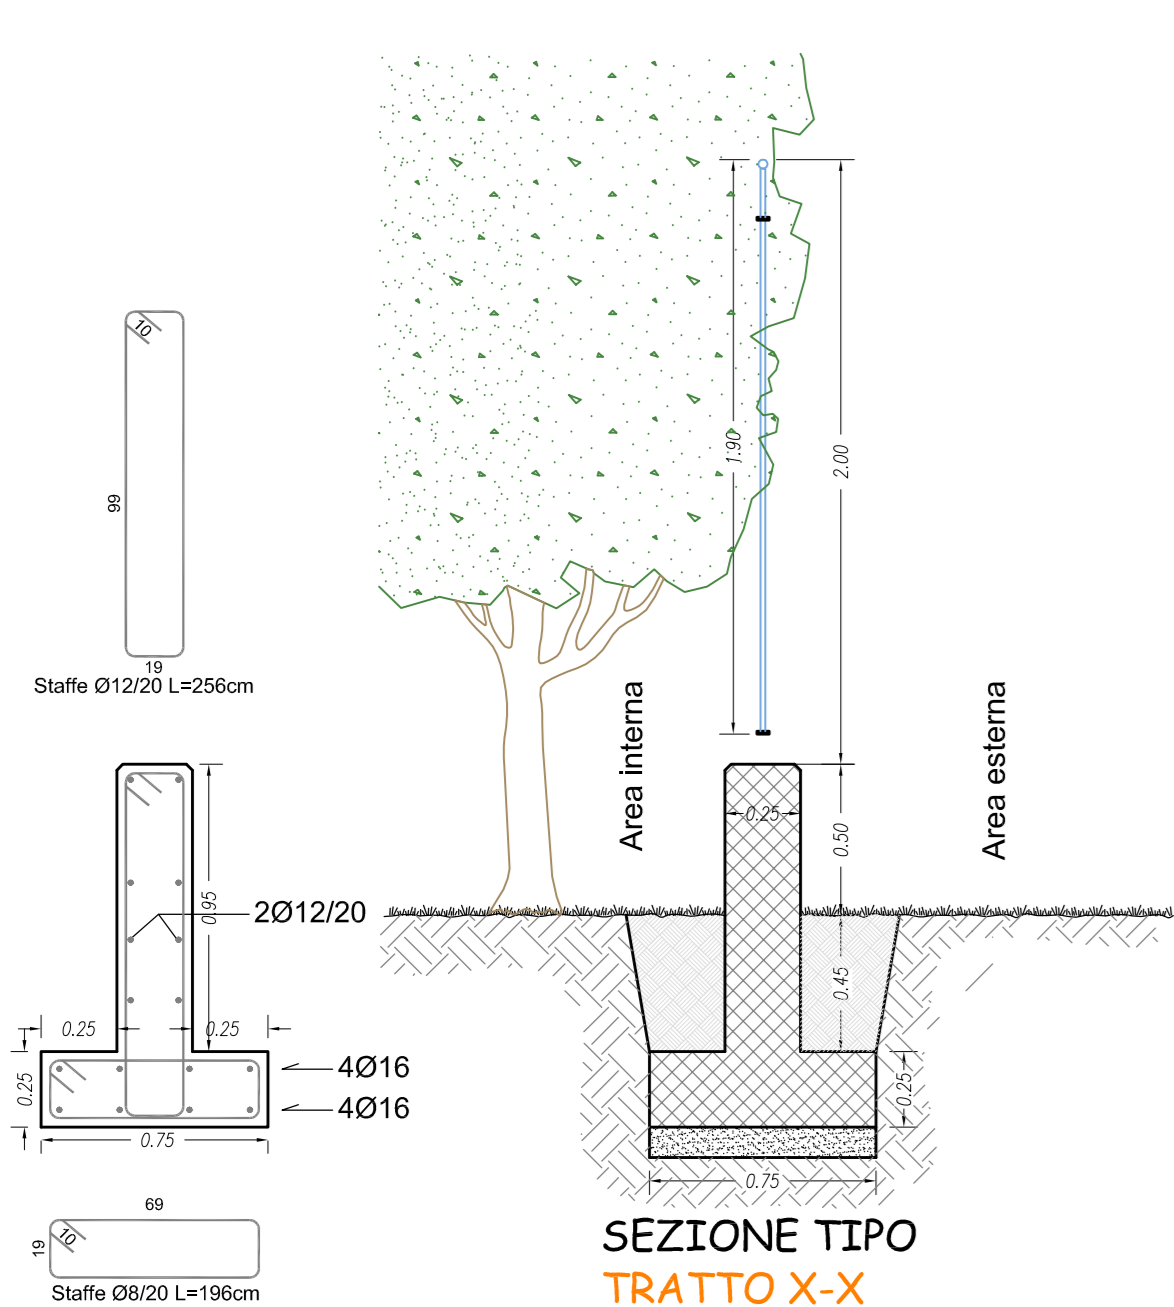


SEZIONE TIPO
TRATTO X-X

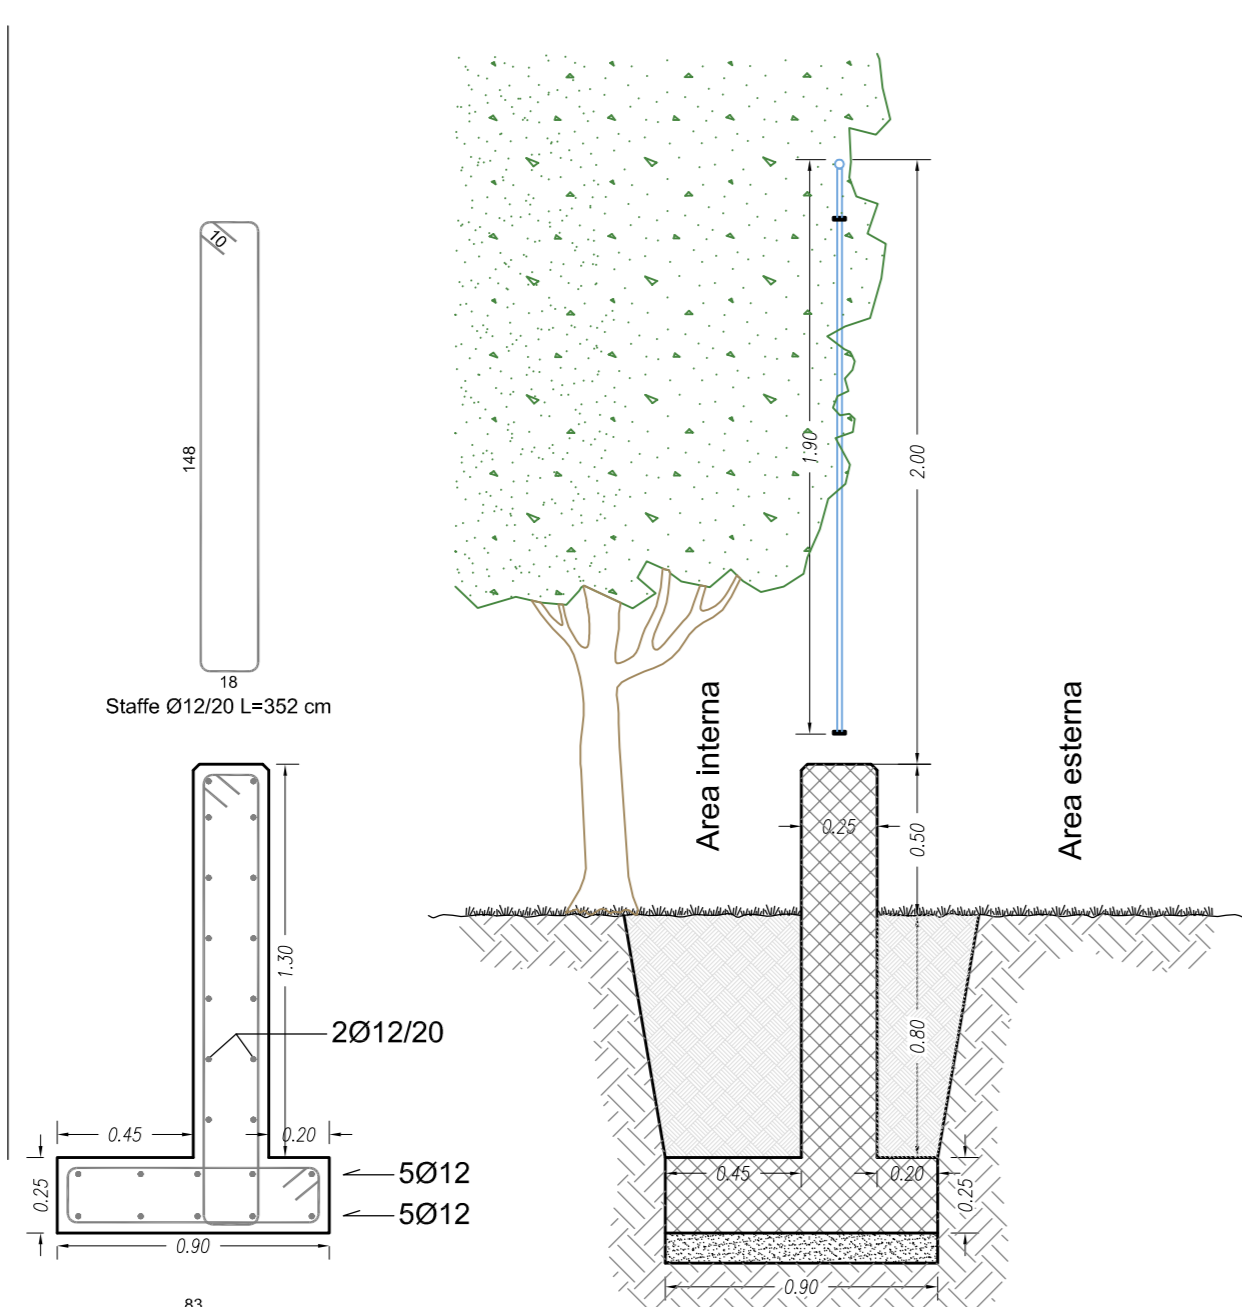

SEZIONE TIPO
TRATTO W-W

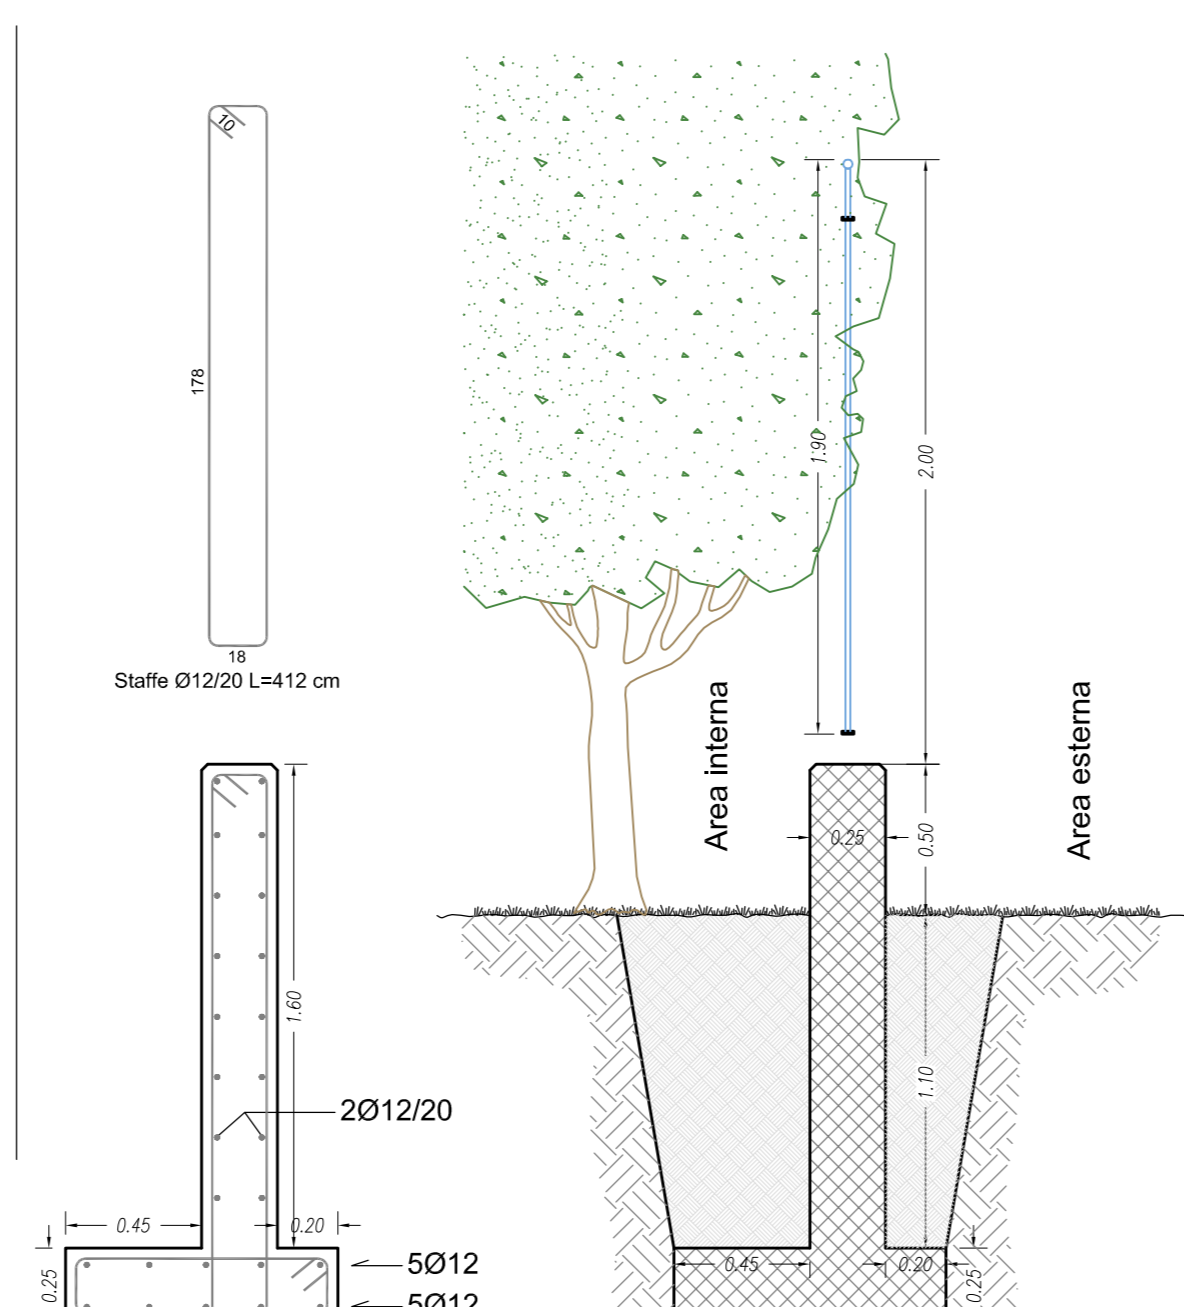


SEZIONE TIPO
TRATTO Z-Z

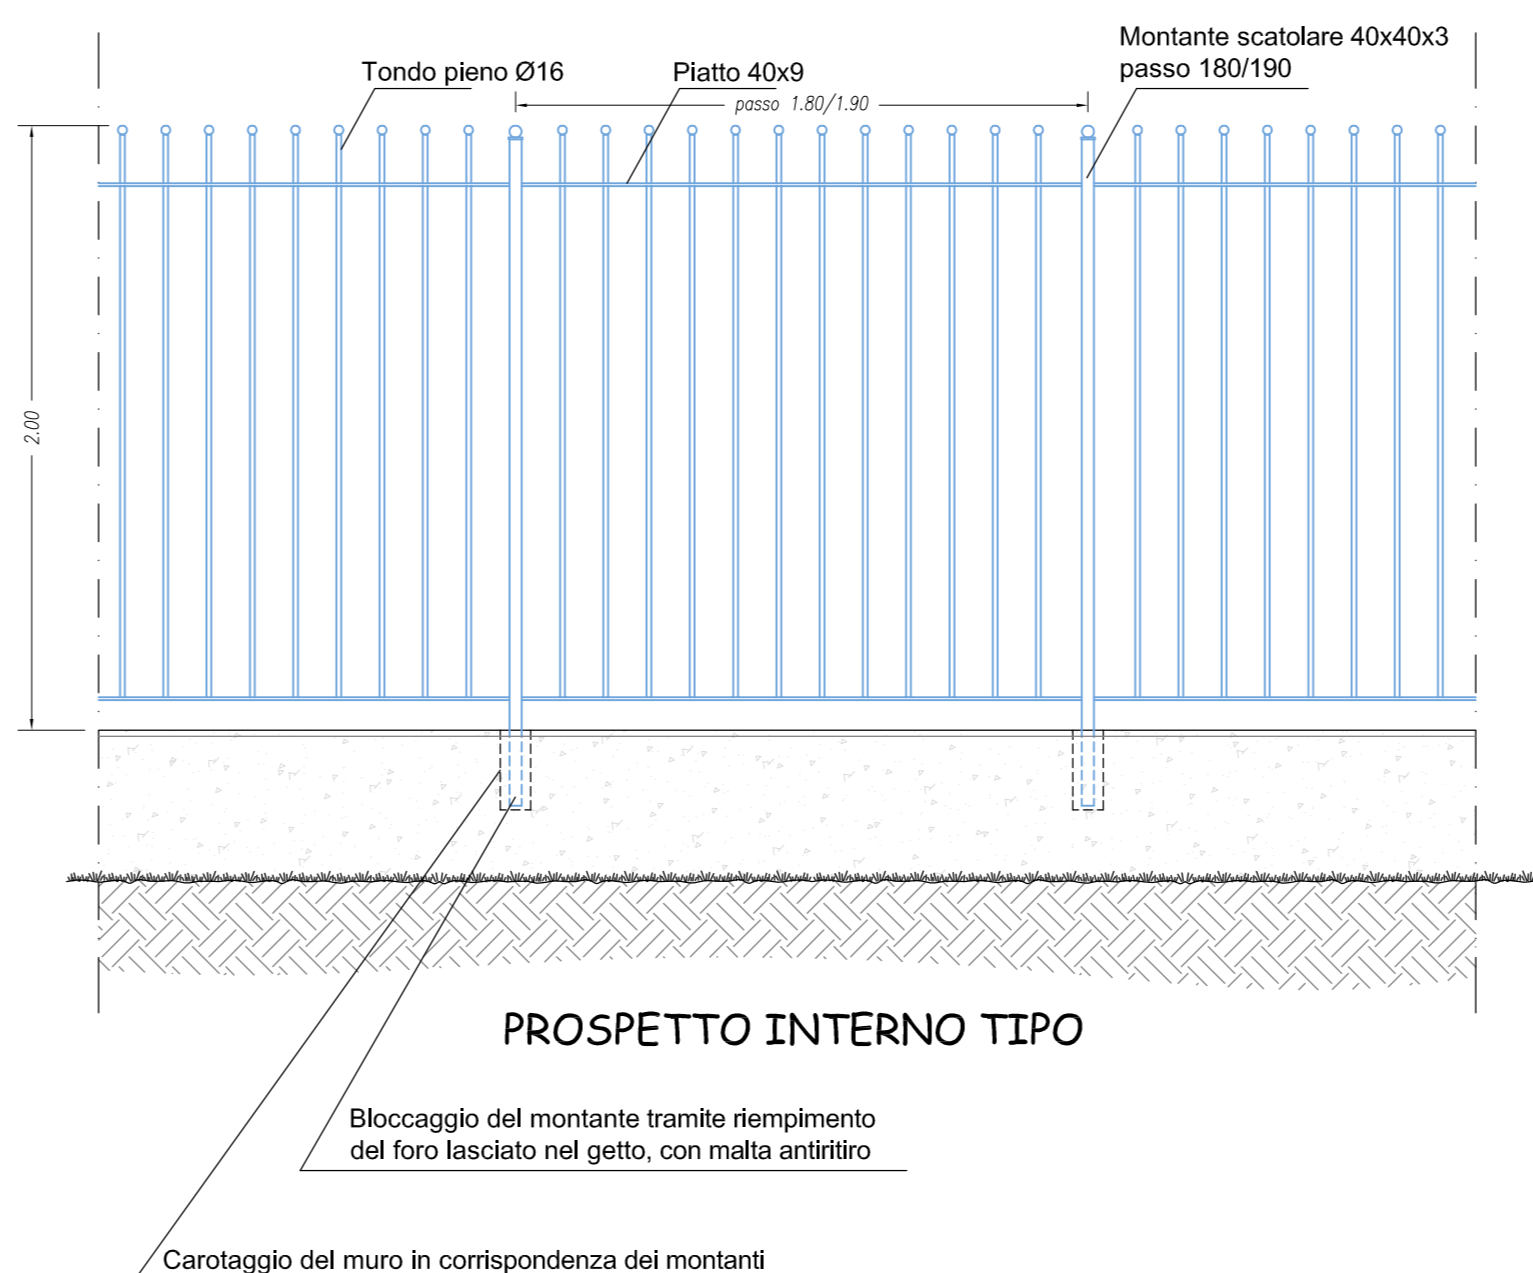


PROSPETTO INTERNO TIPO

Bloccaggio del montante tramite riempimento del foro lasciato nel getto, con malta antiritiro
Carotaggio del muro in corrispondenza dei montanti

PARTICOLARE TRATTO Y-Y
scala 1:25

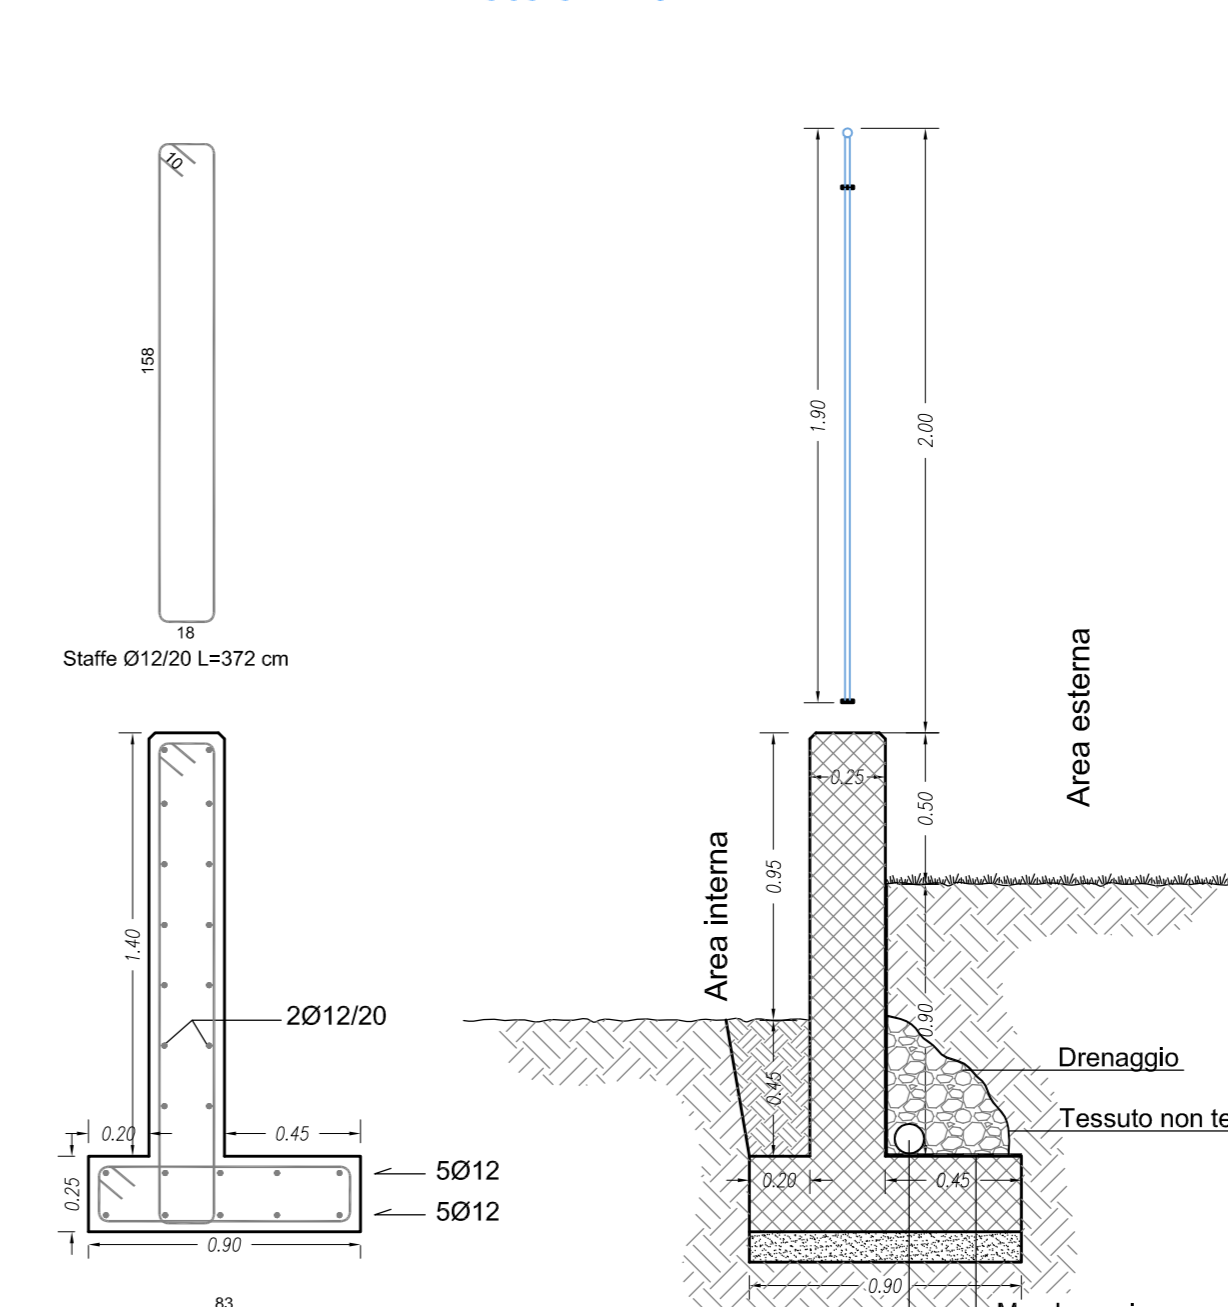

SEZIONE TIPO
TRATTO Y-Y

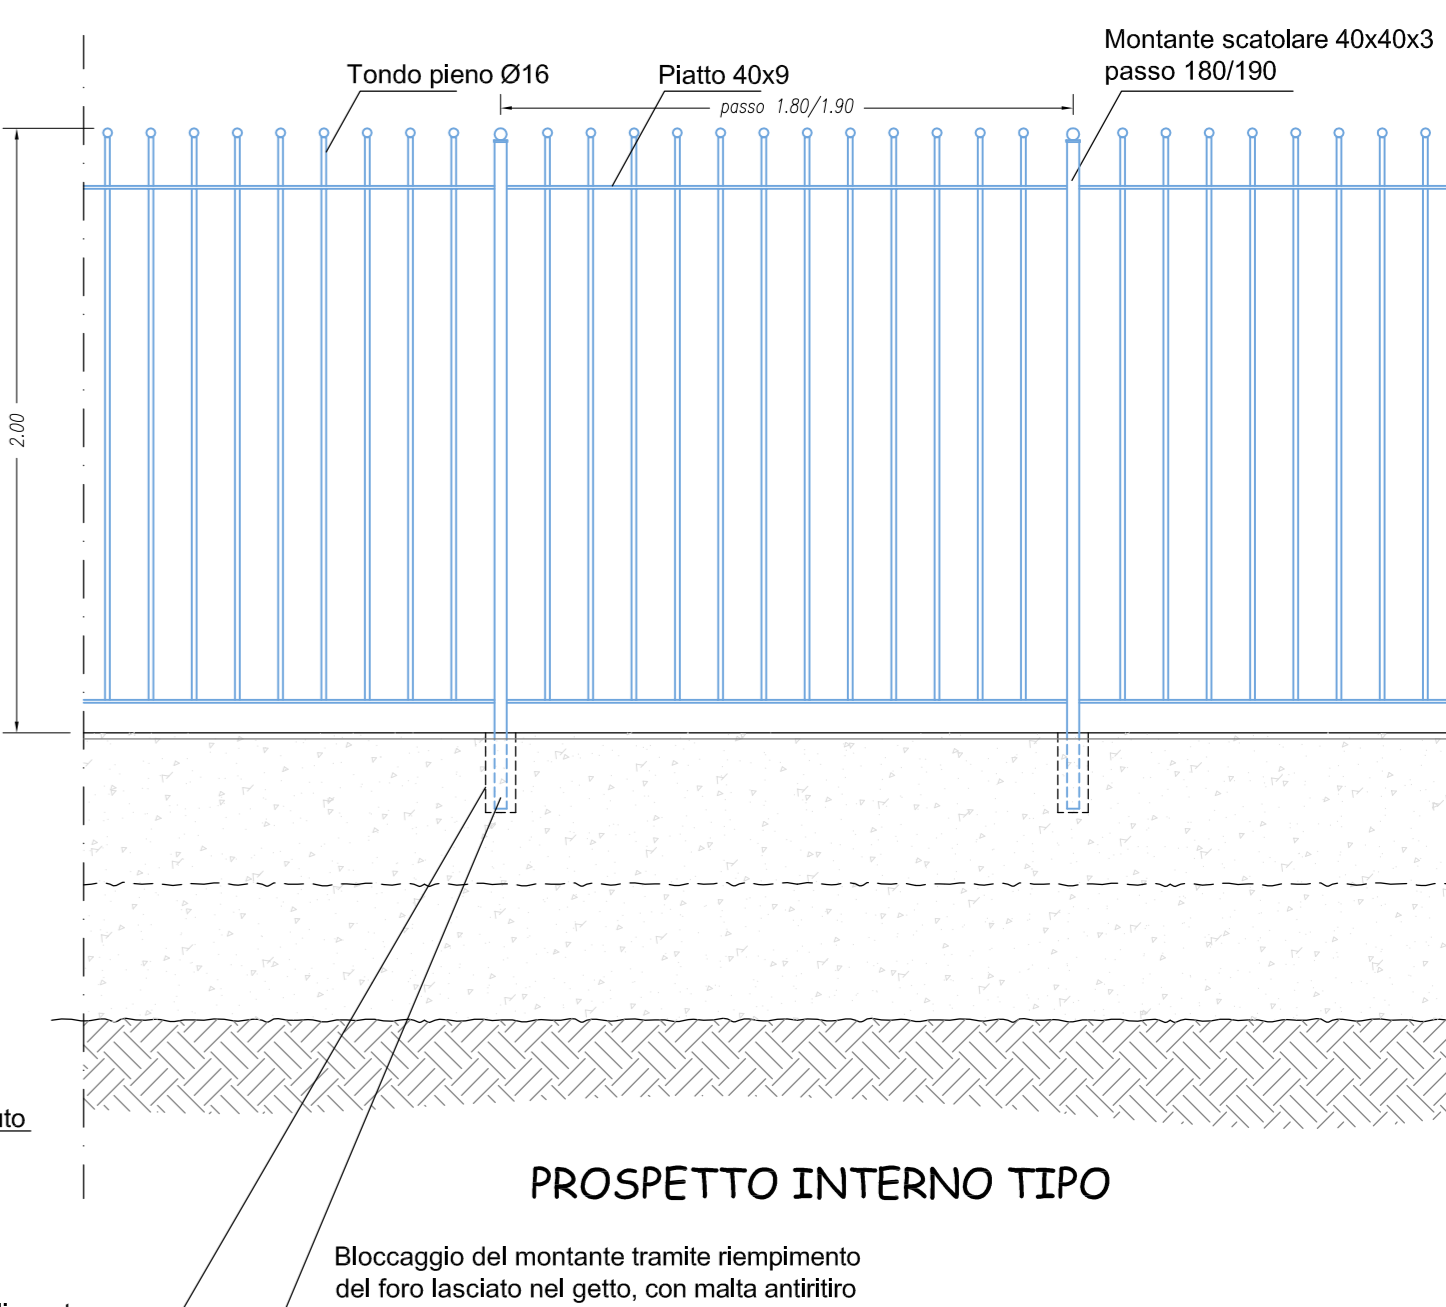

PROSPETTO INTERNO TIPO

Bloccaggio del montante tramite riempimento del foro lasciato nel getto, con malta antiritiro
Carotaggio del muro in corrispondenza dei montanti