



COMUNE DI SANTA MARIA A MONTE

PROGETTO DEFINITIVO ESECUTIVO RELATIVO AI LAVORI DI
"MESSA IN SICUREZZA PERCORSI COLLINARI - VIA MELONE - LOTTO 1"

UBICAZIONE

VIA MELONE
COMUNE DI SANTA MARIA A MONTE

COMMITTENTE

COMUNE SANTA MARIA A MONTE
PIAZZA DELLA VITTORIA, 47 - 56020 SANTA MARIA A MONTE (PI)


PROGETTISTA

ING. ALESSIO POPPITI
VIA S. D'ACQUISTO, 12 - 56025 PONTEDERA (PI)
a.poppiti@360progettazione.it - www.360progettazione.it
360PROGETTAZIONE


OGGETTO	
<input checked="" type="checkbox"/> ARCHITETTONICO	<input type="checkbox"/> STRUTTURALE
<input type="checkbox"/> IMPIANTI	<input type="checkbox"/> ACUSTICO
<input type="checkbox"/> ANTINCENDIO	<input type="checkbox"/> SICUREZZA

Inquadramento Generale
Estratto R.U., estratto Fattibilità Geologica
estratto satellitare, CTR


TAV. N°	REVISIONI	SCALA	DATA
01	-	1:5000	27/07/2020

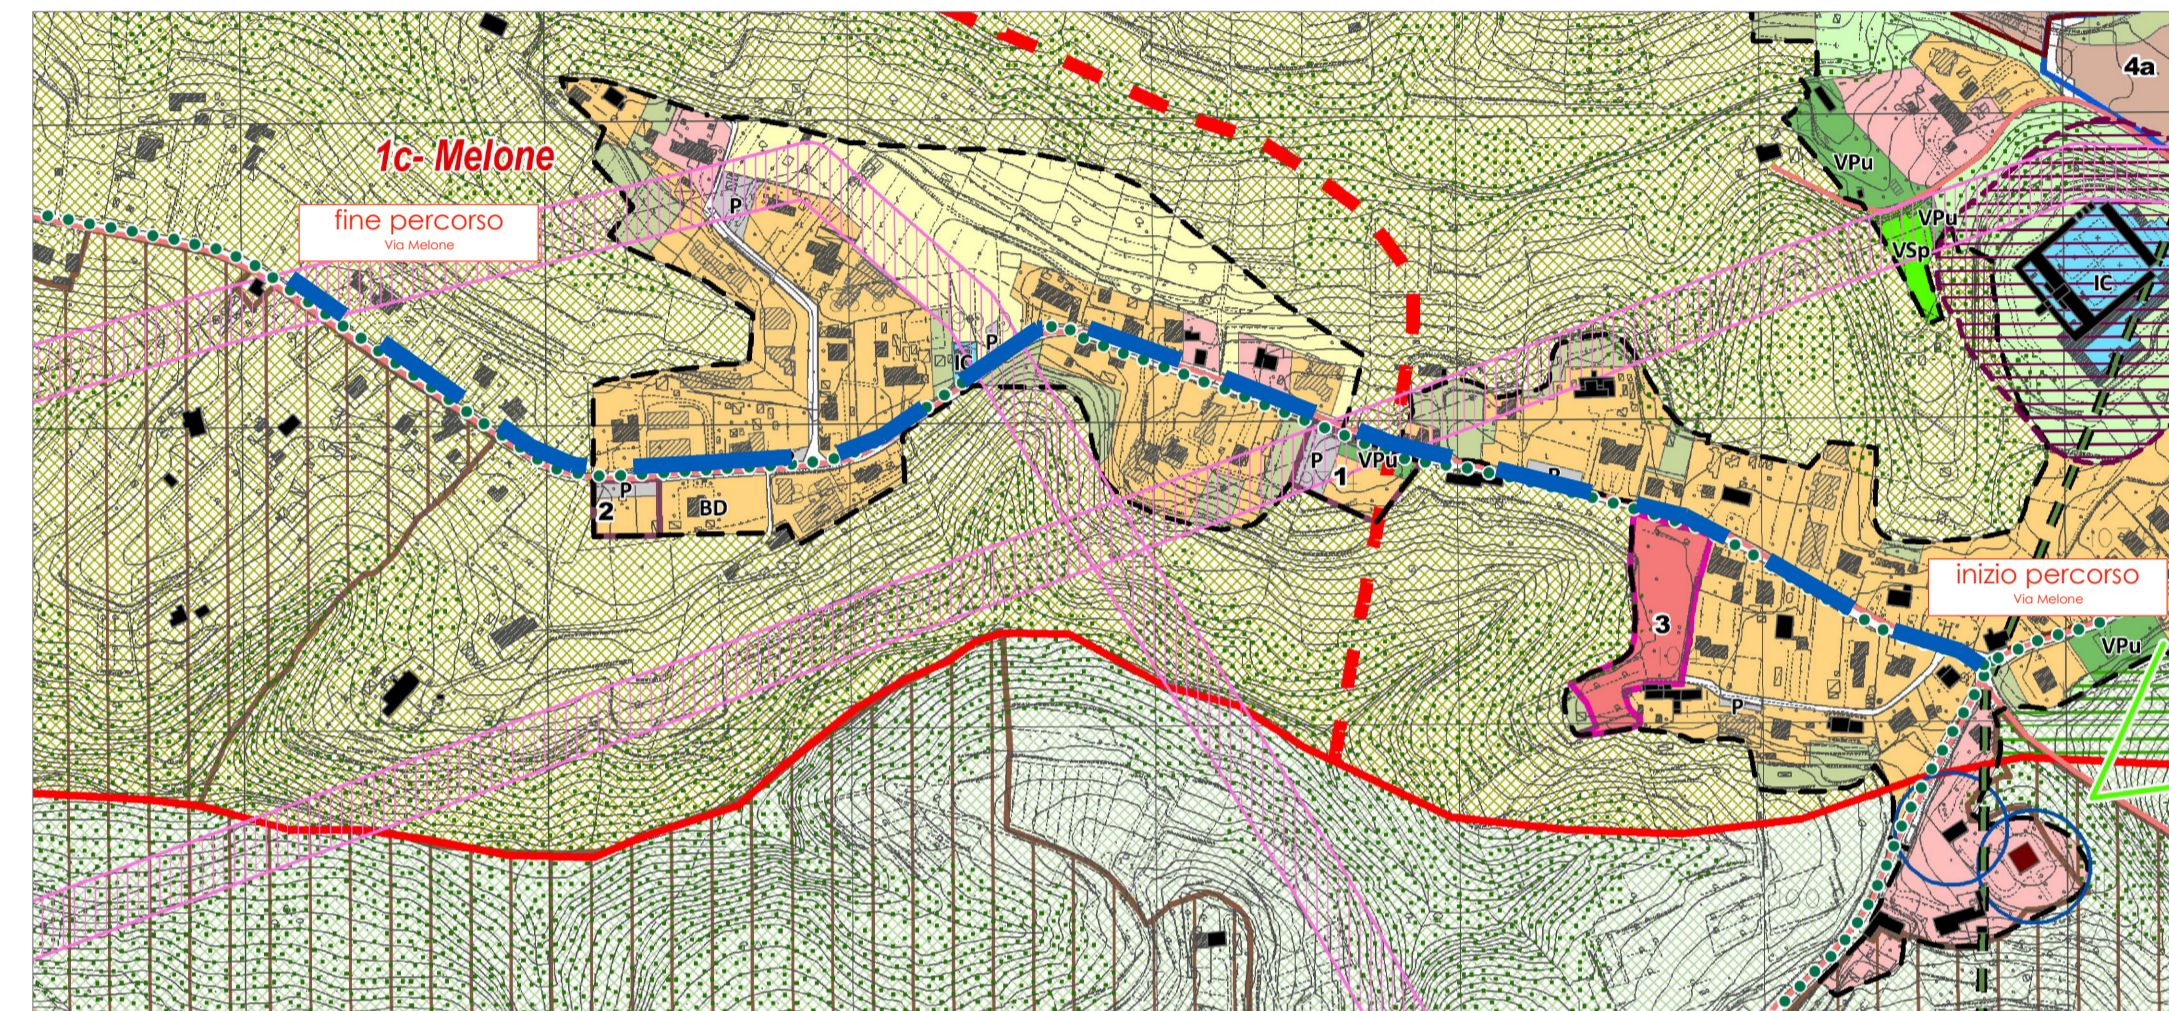


■ ESTRATTO REGOLAMENTO URBANISTICO, scala 1:5000

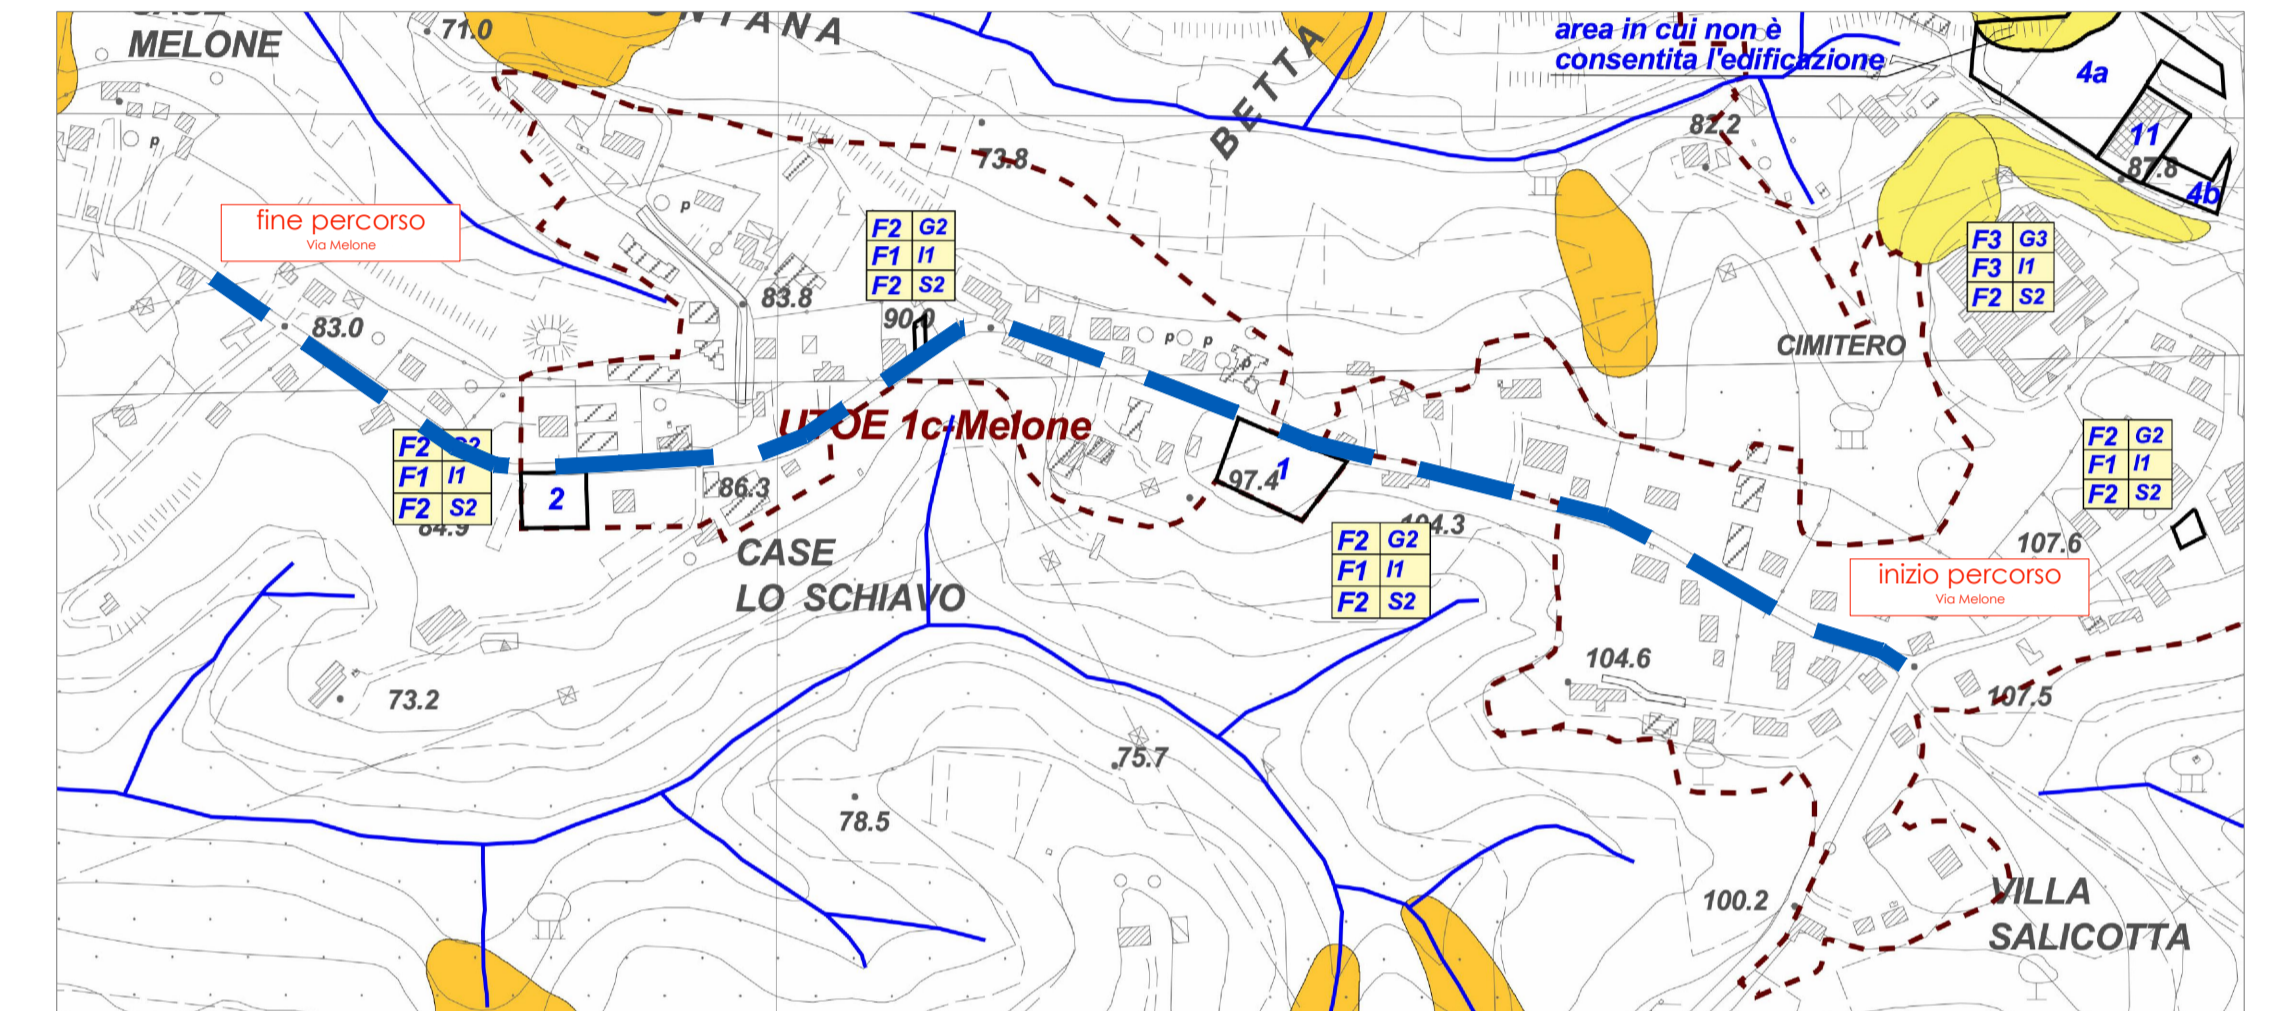

■ ESTRATTO FATTIBILITA' GEOLOGICA, scala 1:5000

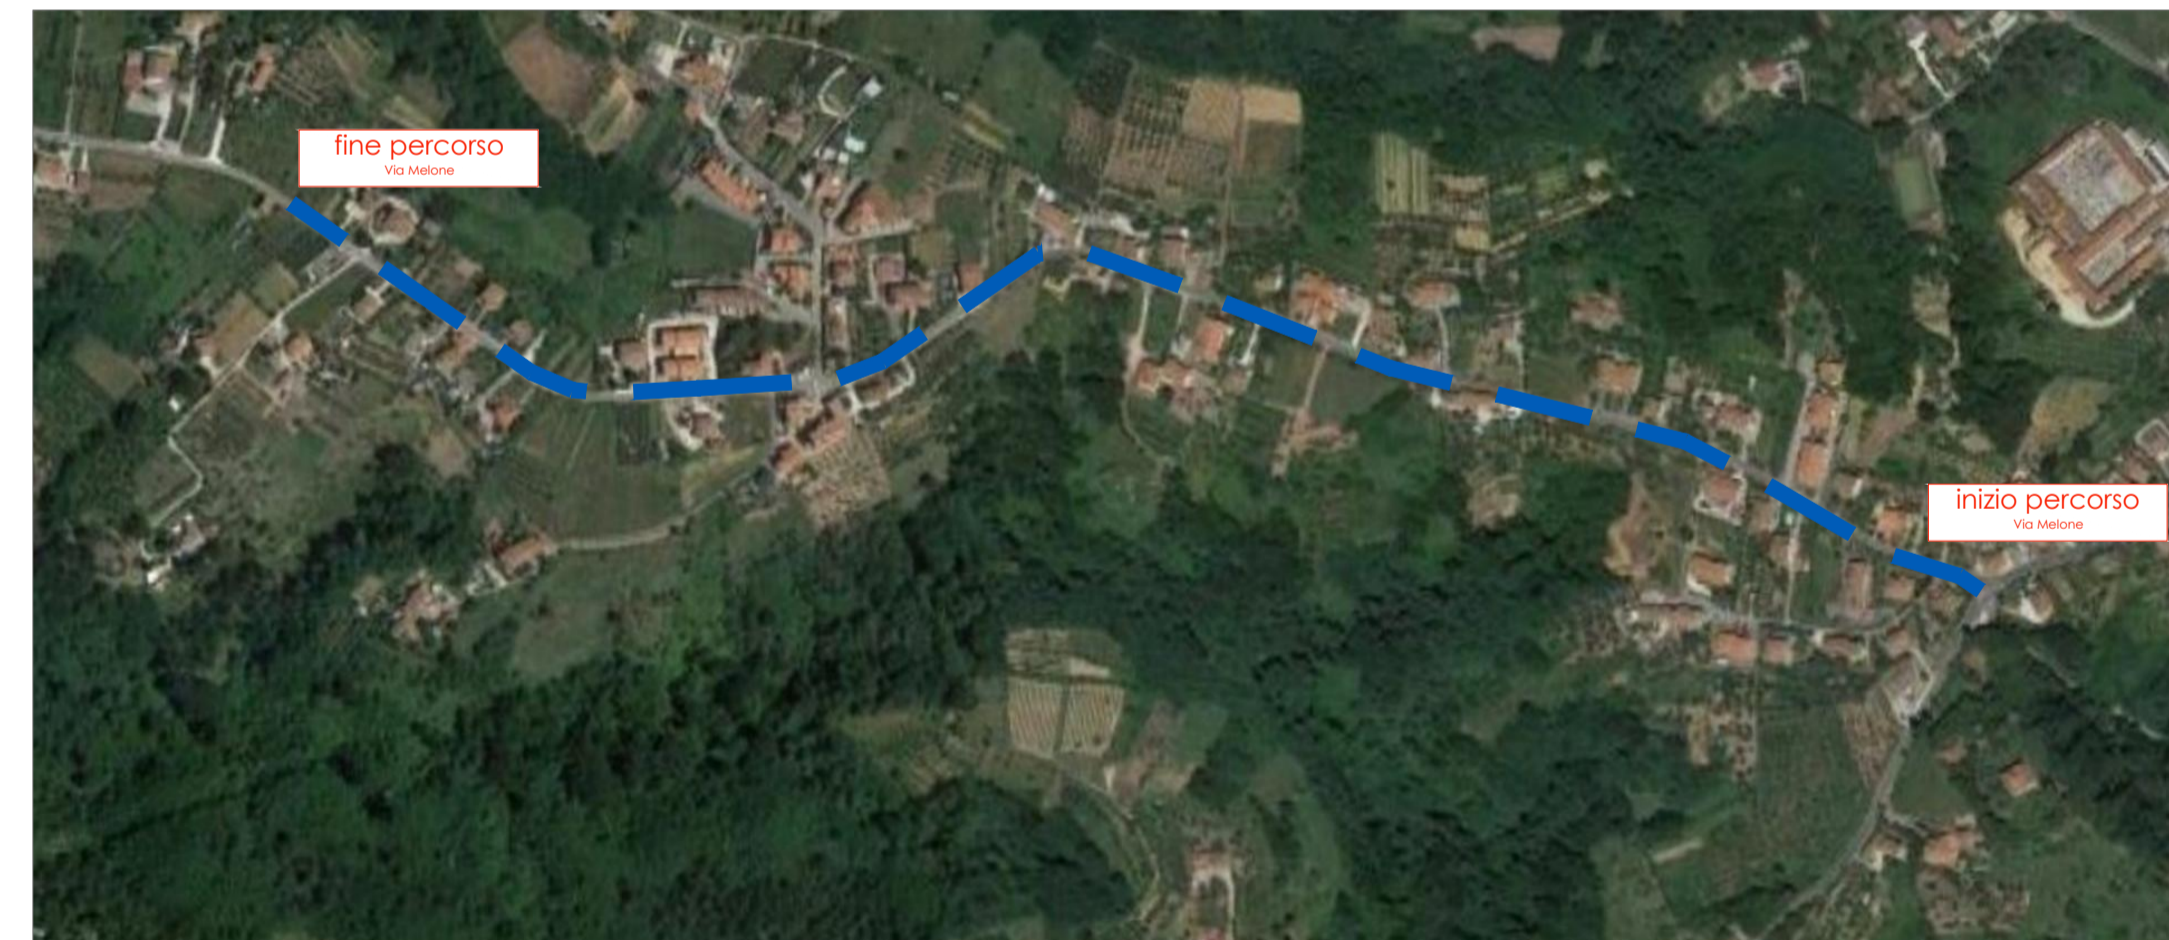

■ ESTRATTO SATELLITARE, scala 1:5000

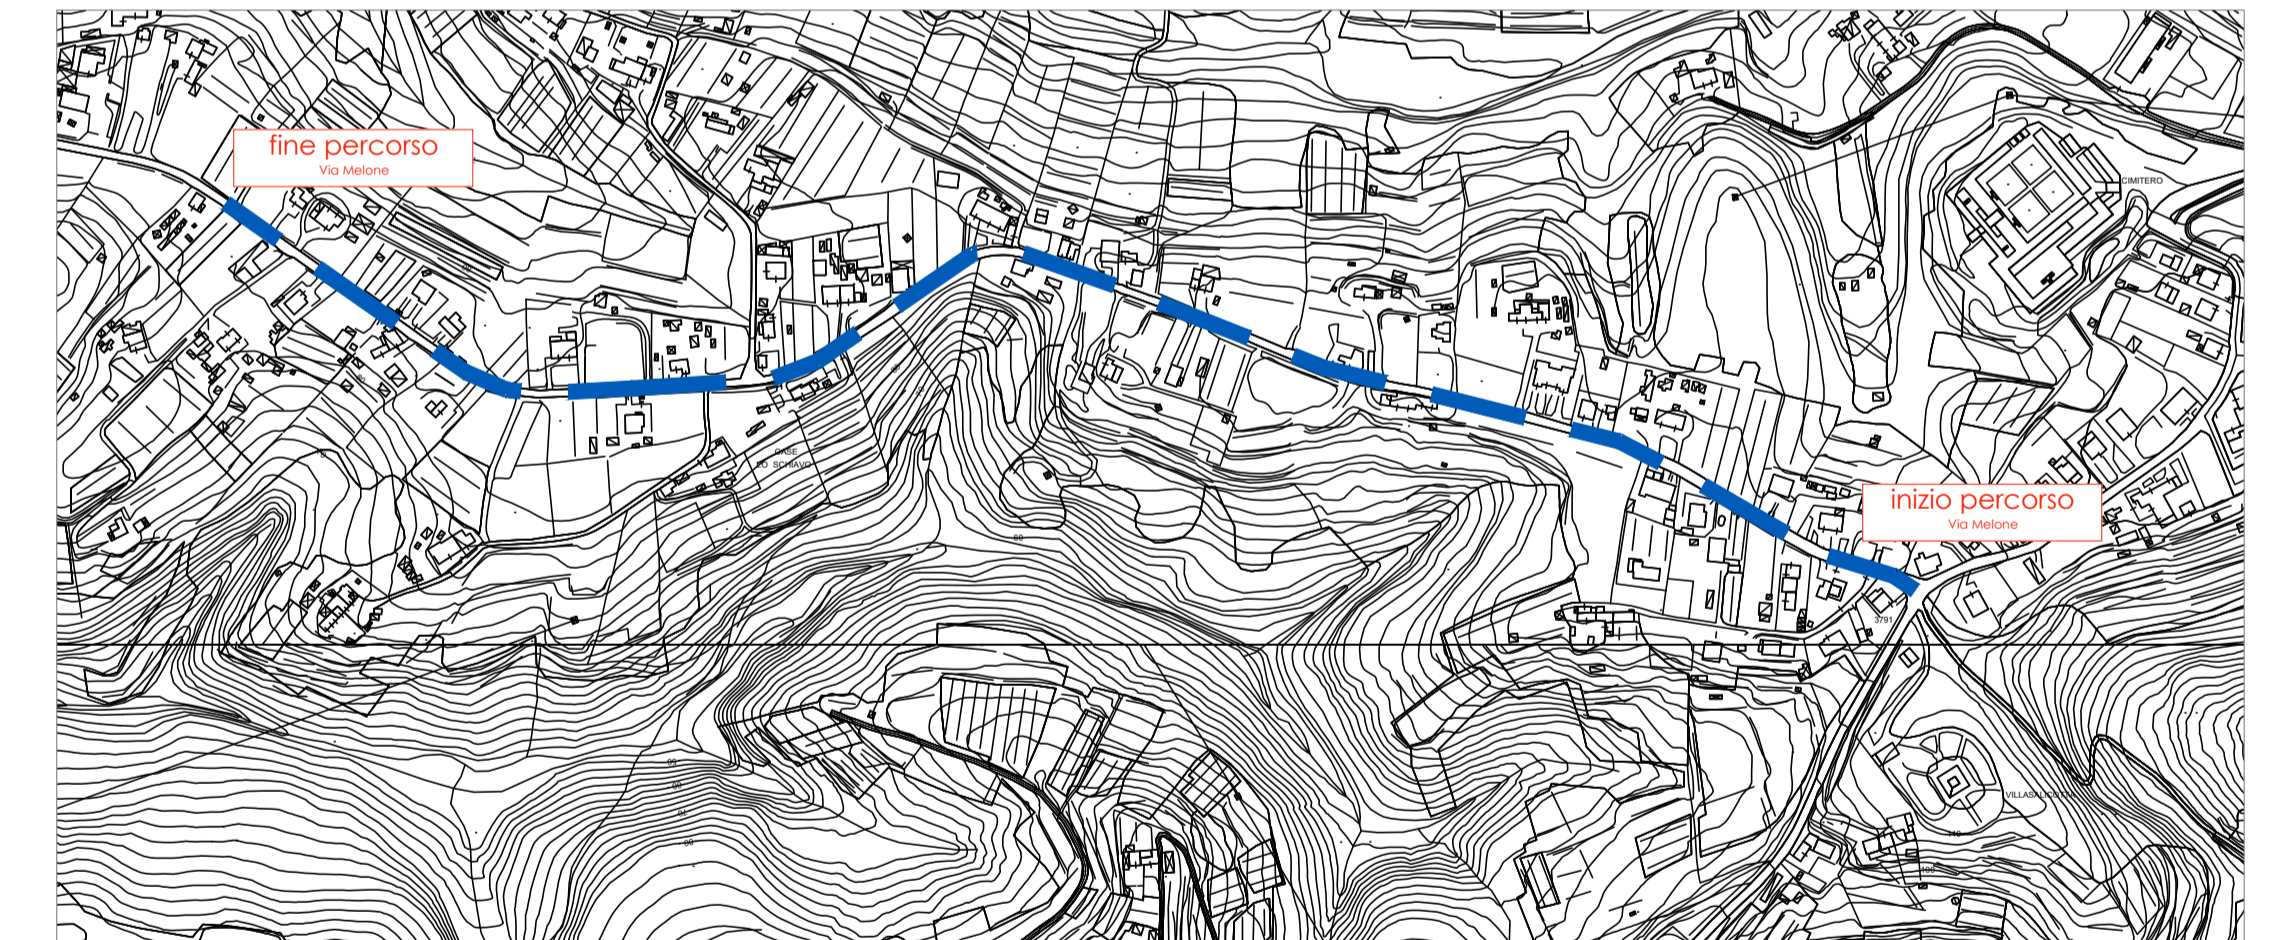

■ ESTRATTO CTR, scala 1:5000