



# COMUNE DI SANTA MARIA A MONTE

PROGETTO DI FATIBILITÀ TECNICA ED ECONOMICA RELATIVO AI LAVORI DI  
"MESSA IN SICUREZZA PERCORSI COLLINARI - VIA MELONE"

## UBICAZIONE

VIA MELONE  
COMUNE DI SANTA MARIA A MONTE

## COMUNITÀ

**COMUNE SANTA MARIA A MONTE**  
PIAZZA DELLA VITTORIA, 47 - 56020 SANTA MARIA A  
MONTE (PI)

## PROGETTISTA

**ING. ALESSIO POPPITI**  
VIA S. D'ACQUISTO, 12 - 56025 PONTEDERA (PI)  
a.poppiti@360progettazione.it - www.360progettazione.it  
360 SOCIETÀ S.p.A.


CONTENUTI		STATO ATTUALE
ARCHITETTONICO	STRUTTURALE	Rilievo
IRPIANTI	ACUSTICO	Stralcio 5
ANTINCENDIO	SICUREZZA	

03e  
REVISIONI: DATA: 13/07/2020  
SCALA: 1:500

OGNI DIRITTO DI RIPRODUZIONE È RISERVATO AL PROGETTISTA

### LEGENDA:

- 5 individuazione sezioni
- limite asfalto esistente
- limite proprietà
- marciapiede esistente
- punti di rilievo
- distanze progressive
- palo illuminazione esistente

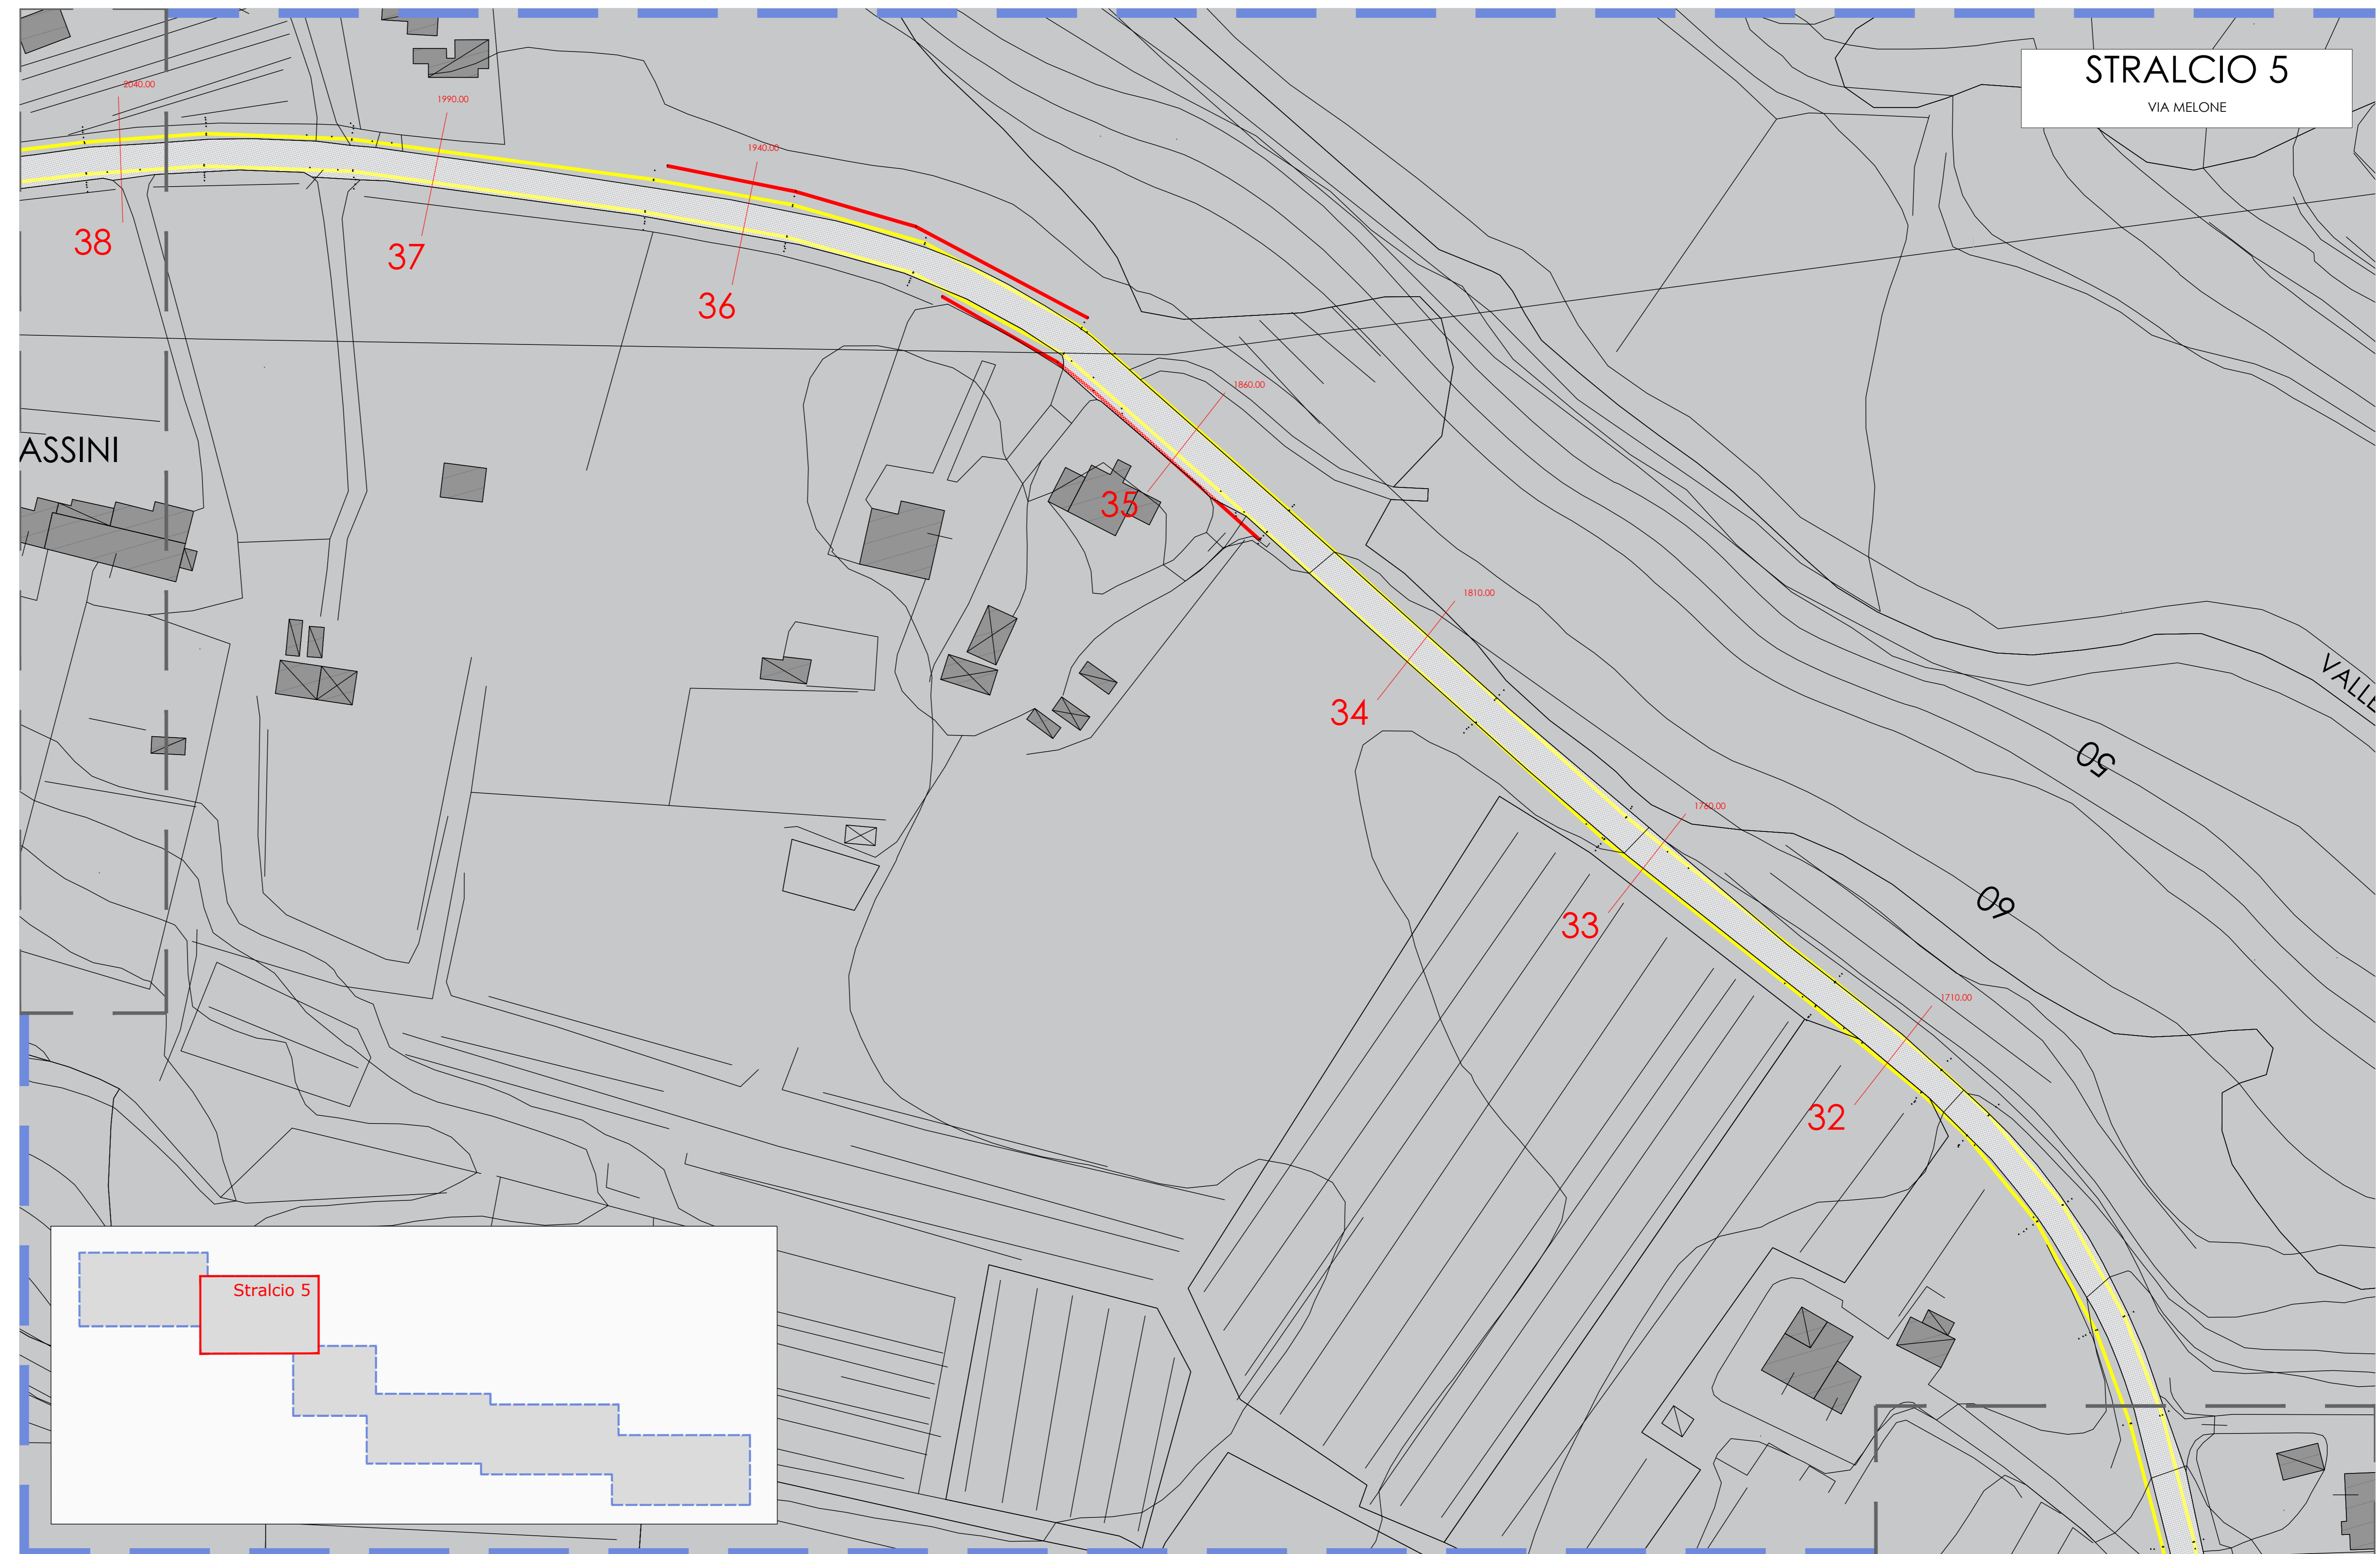

**STRALCIO 5**  
VIA MELONE