



COMUNE DI SANTA MARIA A MONTE

PROGETTO DI FATTIBILITÀ TECNICA ED ECONOMICA - DEFINITIVO - ESECUTIVO
MESSA IN SICUREZZA VIABILITÀ PEDONALE VIA SAN SEBASTIANO

UBICAZIONE

VIA SAN SEBASTIANO
COMUNE DI SANTA MARIA A MONTE

COMMITTENTE

COMUNE SANTA MARIA A MONTE
PIAZZA DELLA VITTORIA, 47 - 56020 SANTA MARIA A
MONTE (PI)

PROGETTISTA

ING. ALESSIO POPPITI
VIA S. D'ACQUISTO, 44/A - 56025 PONTEDERA (PI)
a.poppiti@360progettazione.it - www.360progettazione.it
360PROGETTAZIONE

OGGETTO

- ARCHITETTONICO
- IMPIANTI
- ANTINCENDIO
- STRUTTURALE
- ACUSTICO
- SICUREZZA

Stato di progetto
Sezione tipo

TAV N°

09

REVISIONI


-

SCALA

1:20

DATA

04/12/2020

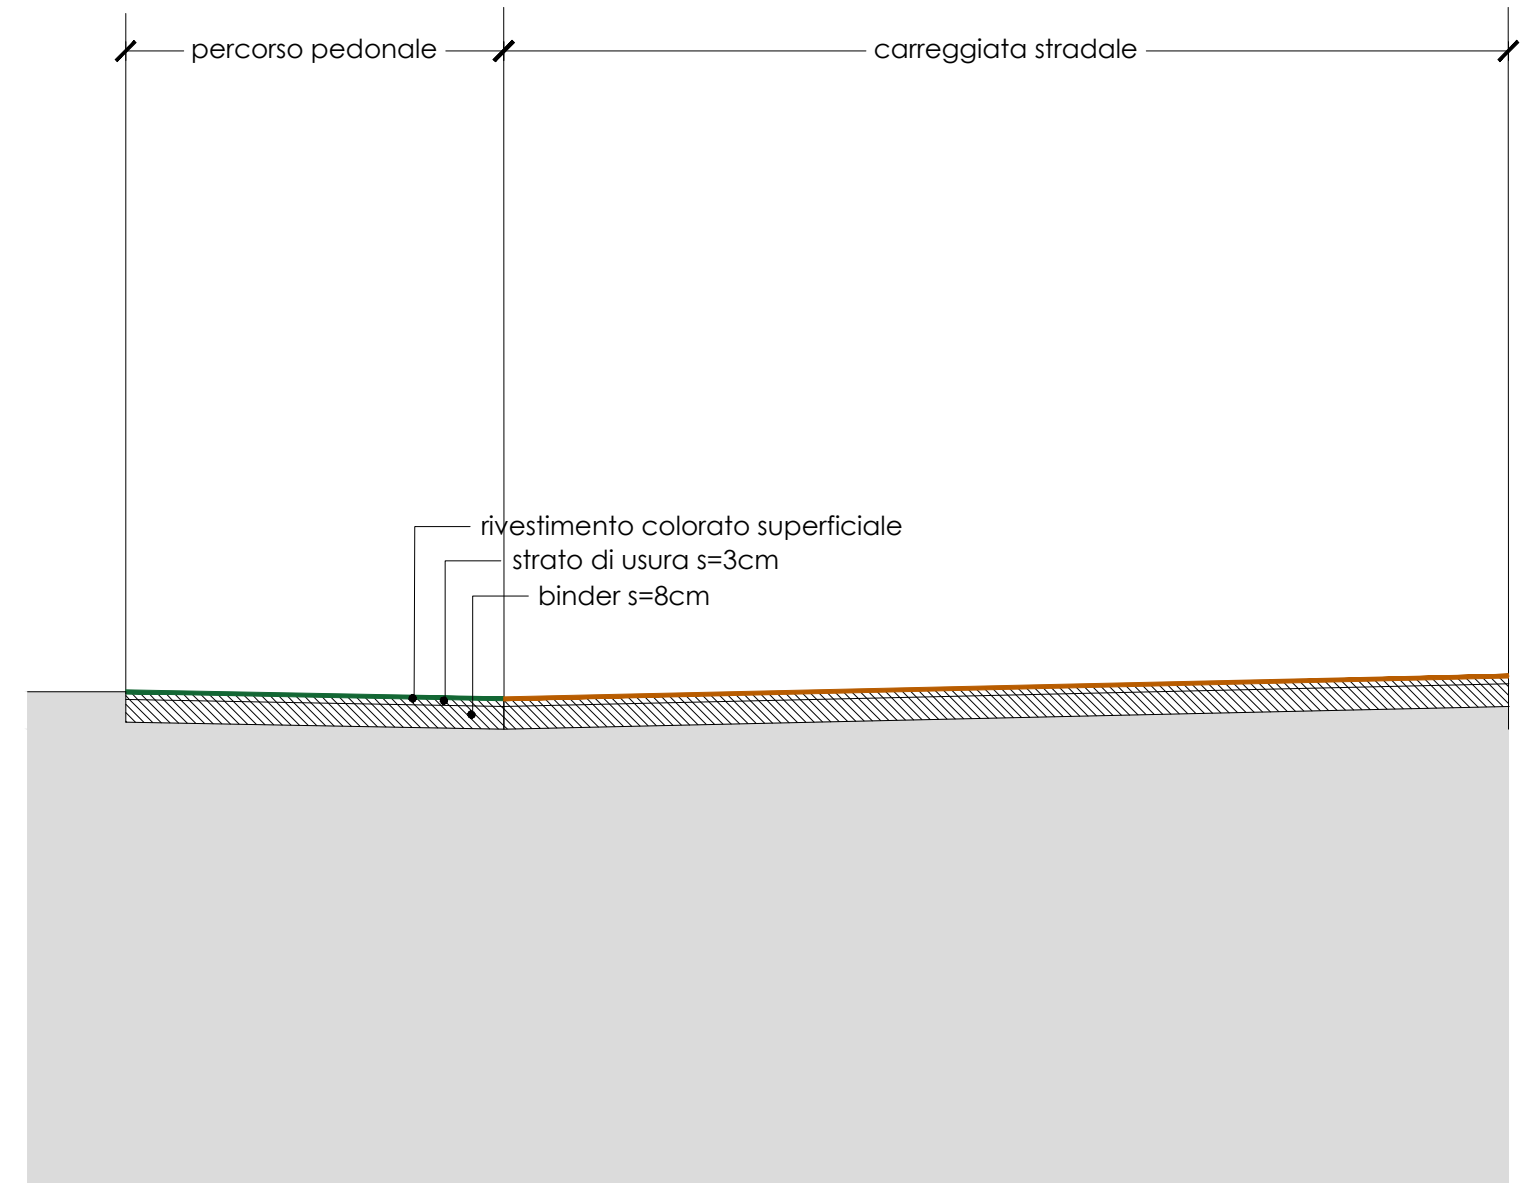

■ SEZIONE TIPO, scala 1:20