



PIANTA PIANO TERRA_SCALA 1:50

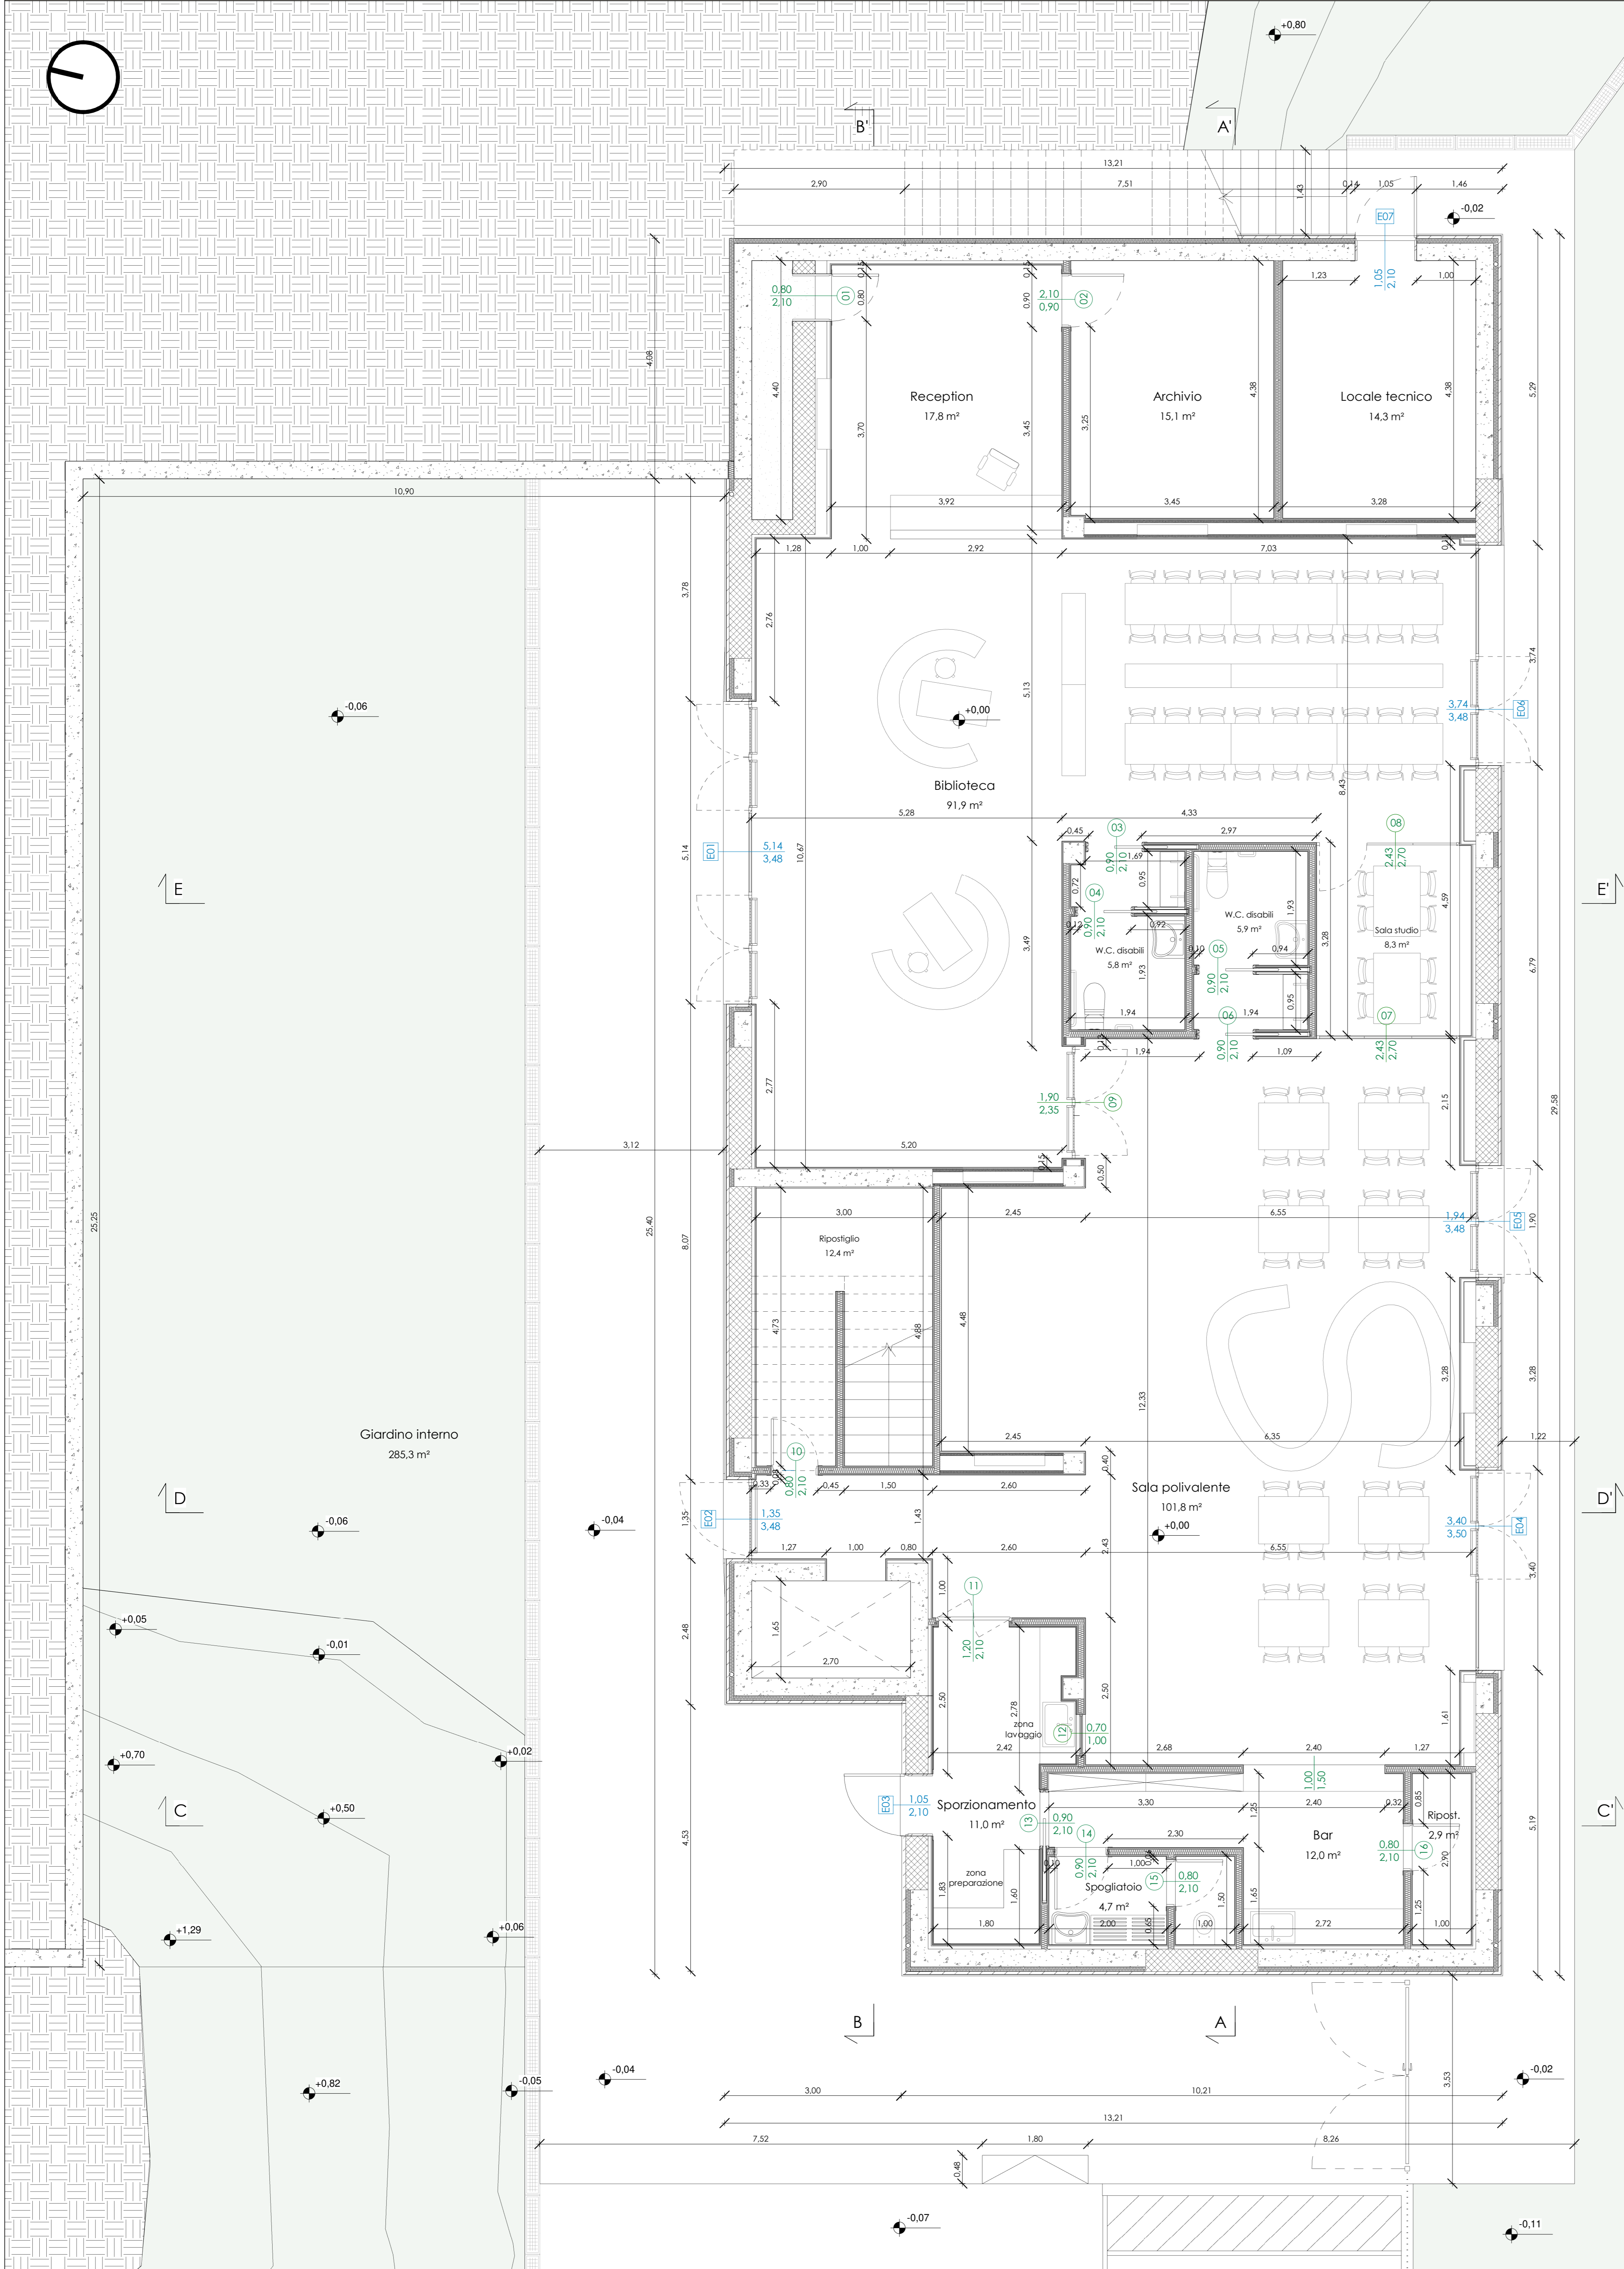


PIANTA PIANO PRIMO_SCALA 1:50

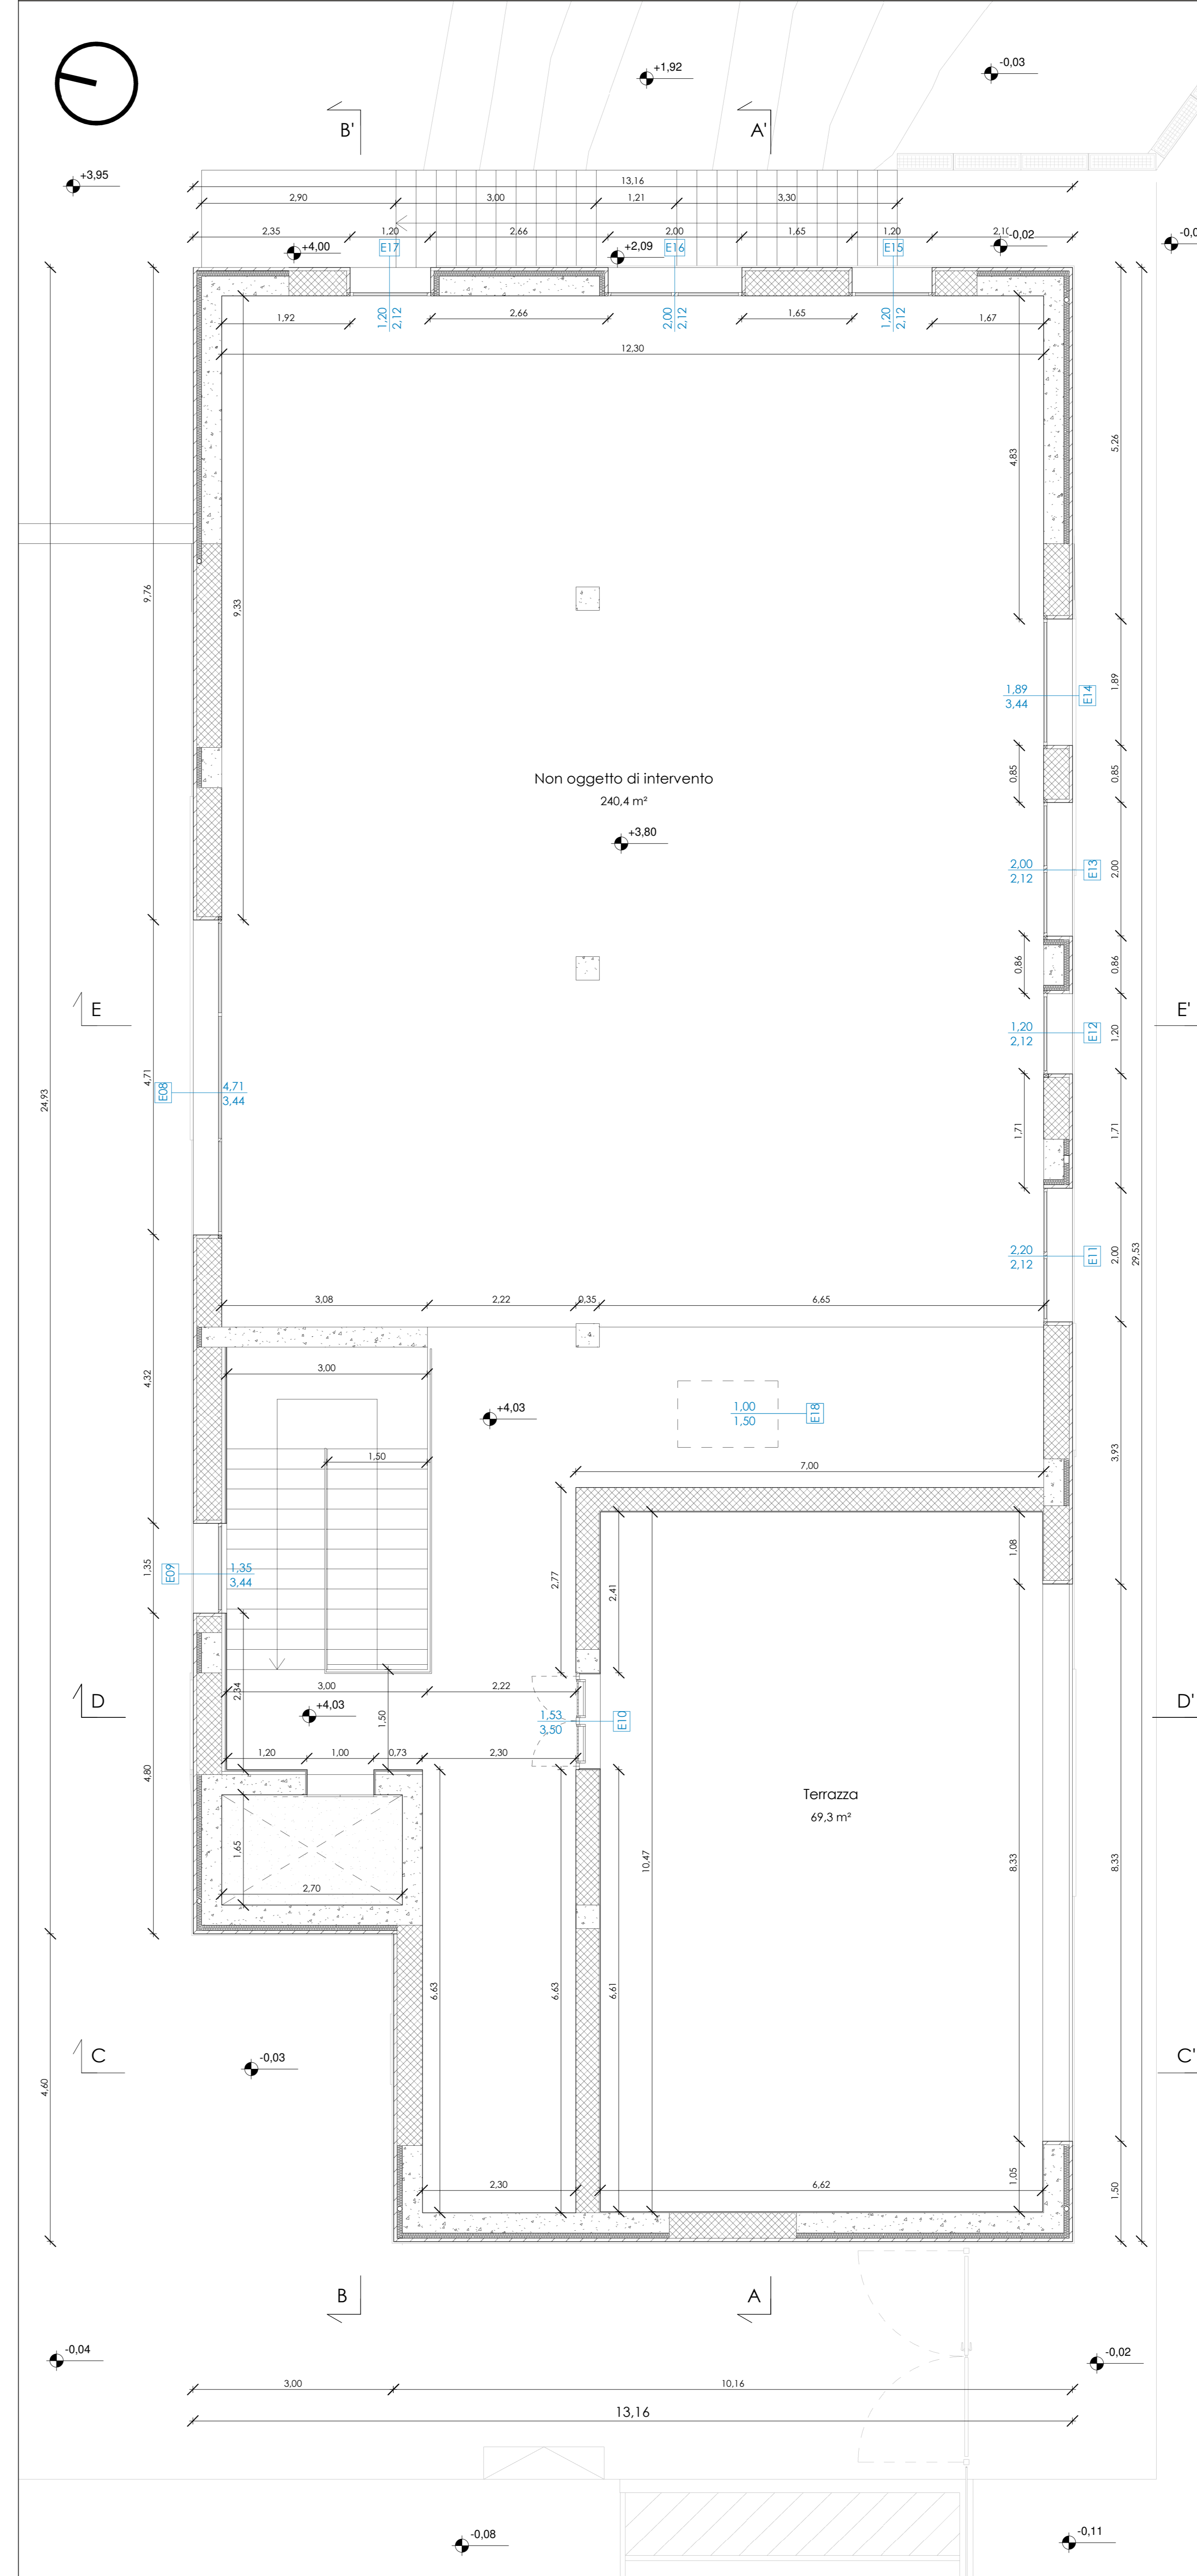

Calcolo RAI						
PIANO 0		MCM ELEVARE		MCM DISCARE		
Codice	Descrizione	Superficie	Spessore	Volume (m³) attuale	Volume (m³) progetto	Progetto (m³) netto
M01	TRAVERTI	10.00	0.10	1.00	1.00	0.00
M02	TRAVERTI	10.00	0.10	1.00	1.00	0.00
 - Le curve di livello sono tracciate ad intervalli di 0,50 m



COMUNE DI SANTA MARIA A MONTE

Spazio insieme zerocentoventi San Sebastiano - Lotto 1

PROGETTO DEFINITIVO/ESECUTIVO
(redatto ai sensi del D.Lgs. 50/2016 e s.m.l.)
 Architettonico

RESPONSABILE UNICO DEL PROCEDIMENTO:	Ing. Maurizio Iannotta
PROGETTAZIONE ARCHITETTONICA:	COLUCCI&PARTNERS Architettura Arch. Giuseppe Colucci
COLLABORATORI ALLA PROGETTAZIONE ARCHITETTONICA:	Arch. Giulio COLUCCI Arch. Eleonora ENZINI Arch. Matteo BECUCCI Ing. Federico BERVENZINI
PROGETTAZIONE STRUTTURALE:	STUDIO CICCIONI Ing. Lorenzo CICCIONI
COLLABORATORI ALLA PROGETTAZIONE STRUTTURALE:	Ing. Filippo CICCIONI Ing. Giacomo MANANO
PROGETTAZIONE IMPIANTI:	STUDIO MP5
Progettazione impianti TERMOMECCANICI:	P.I. Luca POLIARI
Progettazione impianti ELETTRICI E SPECIALI:	P.I. Yuri DEMI

CONTENUTO TAVOLA:	TAV.:	di:	
- Pianta piano terra_Scala 1:50 - Pianta piano primo_Scala 1:50 - Tabella calcolo rapporti aeroluminanti	08	19	
CODICE FILE	DATA:	OTTOBRE 2020	