


VISTA PIAZZA INTERNA

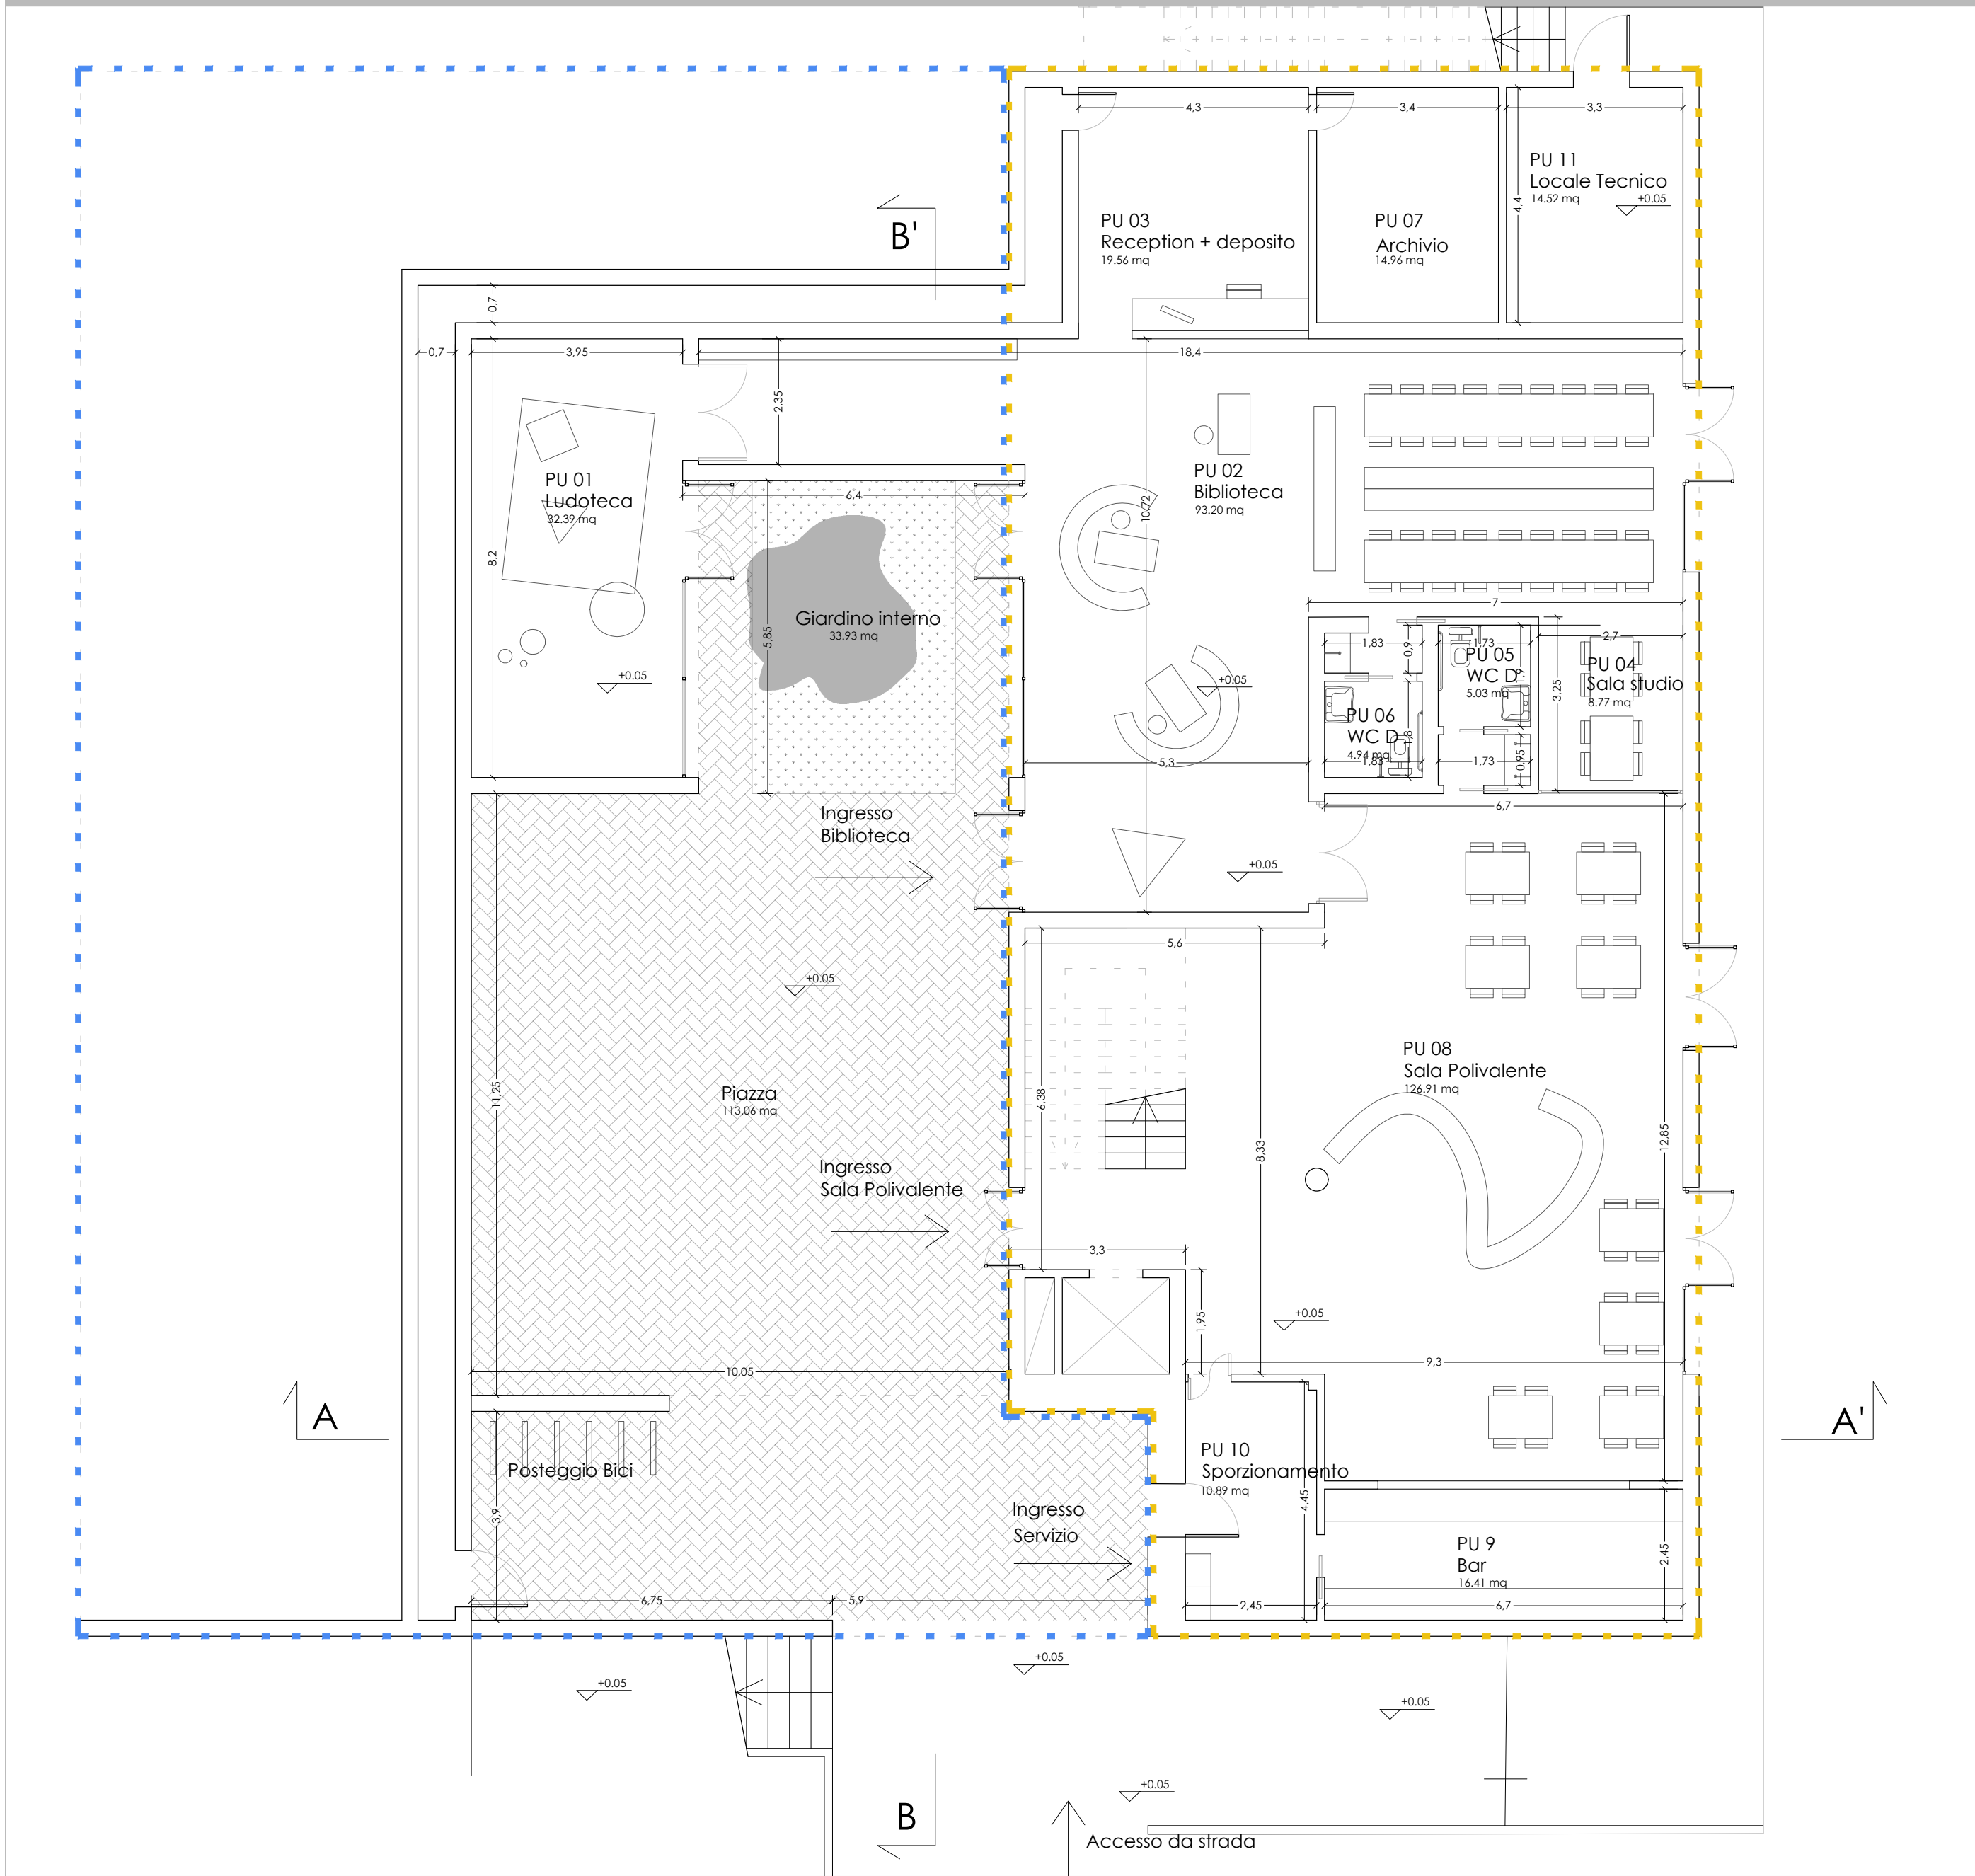

PIANTA PIANO 0 _Scala 1:100



PIANTA PIANO 1 _Scala 1:100

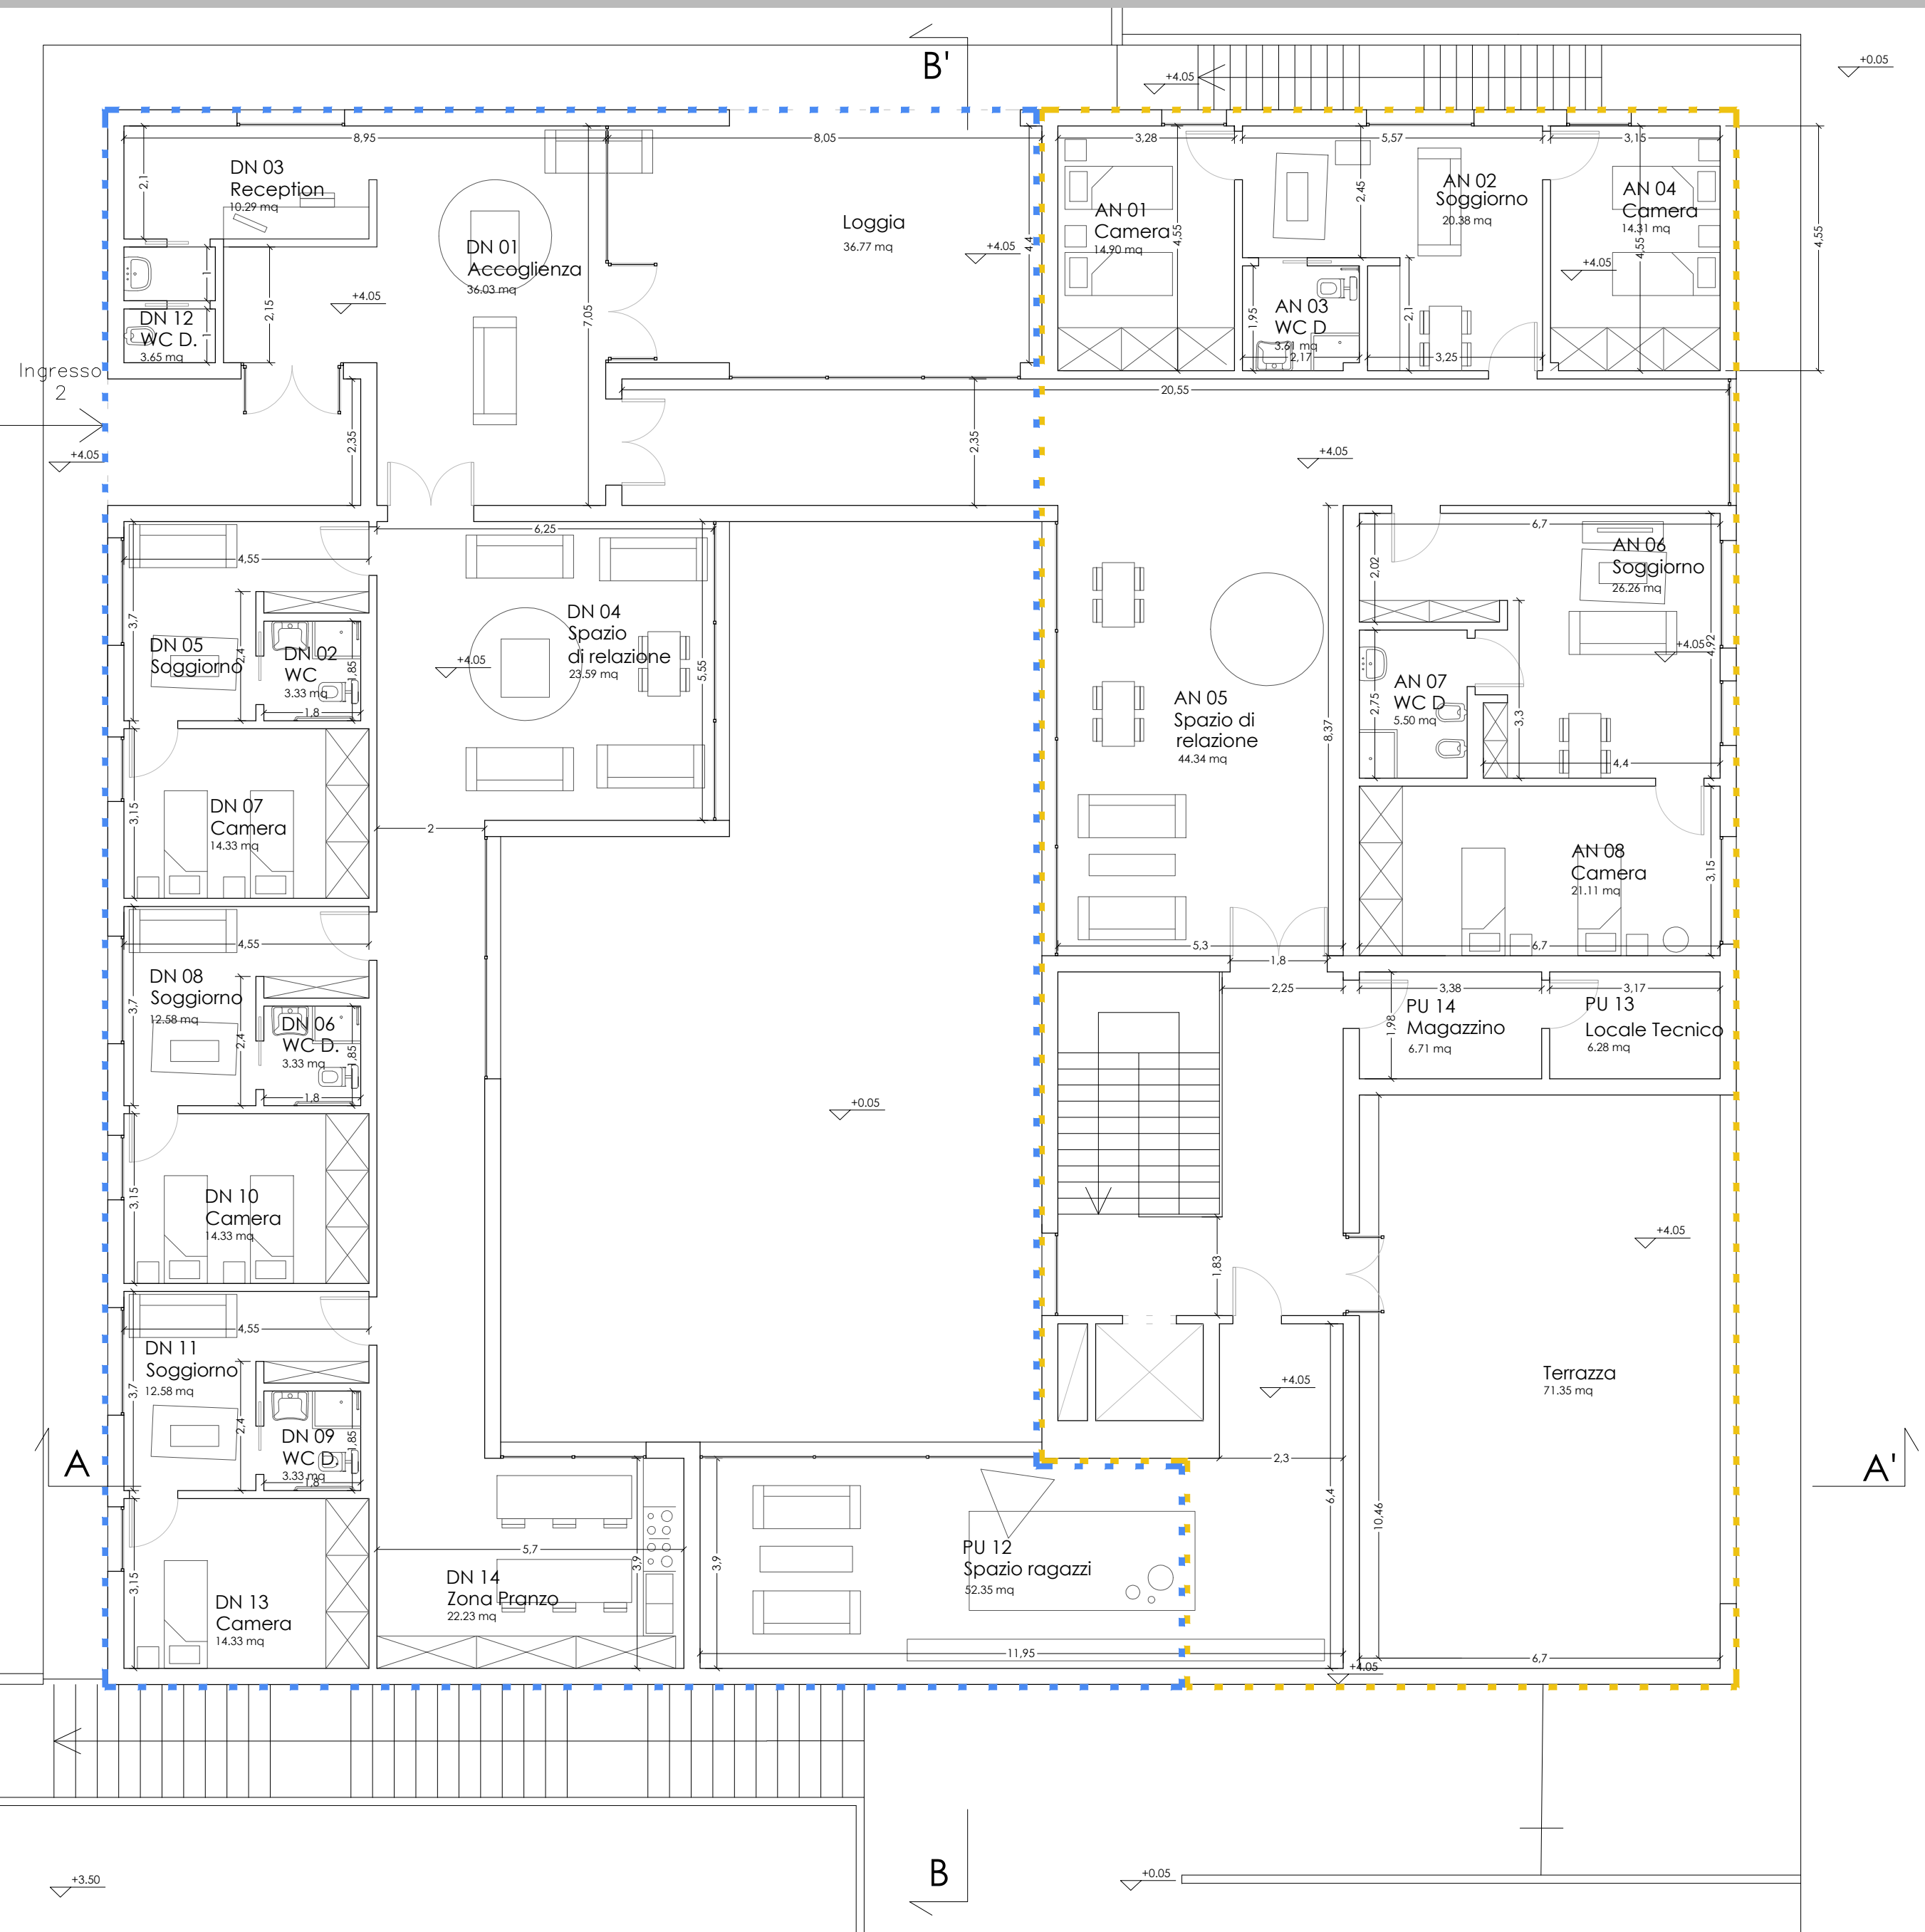



TABELLA SUPERFICI

| LOTTO 1 | | SUPERFICIE LORDA | 656,17 mq | VERIFICA SUPERFICI AEROILLUMINANTE | | |
|---------|--------------|--------------------------------------|-------------------------|------------------------------------|----------------|------------|
| PIANO 0 | | SUPERFICIE LORDA | 366,41 mq | | | |
| CODICE | NUMERO | LOCALE | SUPERFICIE | SUP. DI PROGETTO | SUP. RICHIESTA | VERIFICA |
| PU | 02 + 03 + 04 | BIBLIOTECA + RECEPTION + SALA STUDIO | 93,20 + 19,56 + 8,77 mq | 18,90 mq | 15,19 mq | verificato |
| PU | 05 | WC DISABILI | 5,03 mq | - | - | - |
| PU | 06 | WC DISABILI | 4,94 mq | - | - | - |
| PU | 07 | ARCHIVIO | 14,96 mq | - | - | - |
| PU | 08 + 09 | SALA POLIVALENTE + BAR | 126,91 + 16,41 | 18,55 mq | 17,92 mq | verificato |
| PU | 10 | SPORZIONAMENTO | 10,89 mq | 2,10 mq | 1,36 mq | verificato |
| PU | 11 | LOCALE TECNICO | 14,52 mq | - | - | - |
| PIANO 1 | | SUPERFICIE LORDA | 289,76 mq | | | |
| CODICE | NUMERO | LOCALE | SUPERFICIE | | | |
| PU | 13 | LOCALE TECNICO | 6,28 | - | - | - |
| PU | 14 | MAGAZZINO | 6,71 | - | - | - |
| AN | 01 | CAMERA | 14,90 mq | 1,92 mq | 1,86 mq | verificato |
| AN | 02 | SOGGIORNO | 21,03 mq | 3,20 mq | 2,63 mq | verificato |
| AN | 03 | WC DISABILI | 3,61 mq | - | - | - |
| AN | 04 | CAMERA | 14,31 mq | 1,92 mq | 1,79 mq | verificato |
| AN | 05 | SPAZIO DI RELAZIONE | 44,34 mq | 28,25 mq | 5,54 mq | verificato |
| AN | 06 | SOGGIORNO | 26,26 mq | 5,12 mq | 3,28 mq | verificato |
| AN | 07 | WC DISABILI | 5,50 mq | - | - | - |
| AN | 08 | CAMERA | 21,11 mq | 3,20 mq | 2,64 mq | verificato |
| LOTTO 2 | | SUPERFICIE LORDA | 377,44 mq | | | |
| PIANO 0 | | SUPERFICIE LORDA | 57,15 mq | | | |
| CODICE | NUMERO | LOCALE | SUPERFICIE | | | |
| PU | 01 | LUDOTECA | 32,39 mq | 4,77 mq | 4,05 mq | verificato |
| PIANO 1 | | SUPERFICIE LORDA | 320,29 mq | | | |
| CODICE | NUMERO | LOCALE | SUPERFICIE | | | |
| PU | 12 | SPAZIO RAGAZZI | 52,35 mq | 25,73 mq | 6,54 mq | verificato |
| DN | 01 | ACCOGLIENZA | 36,03 mq | 9,54 mq | 4,50 mq | verificato |
| DN | 02 | WC | 3,65 mq | - | - | - |
| DN | 03 | RECEPTION | 10,29 mq | 3,20 mq | 1,29 mq | verificato |
| DN | 04 | SPAZIO DI RELAZIONE | 23,59 mq | 19,45 mq | 2,95 mq | verificato |
| DN | 05 | SOGGIORNO | 12,58 mq | 3,20 mq | 1,57 mq | verificato |
| DN | 06 | WC DISABILI | 3,33 mq | - | - | - |
| DN | 07 | CAMERA | 14,33 mq | 1,92 mq | 1,79 mq | verificato |
| DN | 08 | SOGGIORNO | 12,58 mq | 3,20 mq | 1,57 mq | verificato |
| DN | 09 | WC DISABILI | 3,33 mq | - | - | - |
| DN | 10 | CAMERA | 14,33 mq | 1,92 mq | 1,79 mq | verificato |
| DN | 11 | SOGGIORNO | 12,58 mq | 3,20 mq | 1,57 mq | verificato |
| DN | 12 | WC DISABILI | 3,33 mq | - | - | - |
| DN | 13 | CAMERA | 14,33 mq | 1,92 mq | 1,79 mq | verificato |
| DN | 14 | ZONA PRANZO | 26,13 mq | 12,95 mq | 3,27 mq | verificato |
| LOTTO 1 | + LOTTO 2 | SUPERFICIE LORDA TOTALE | 1033,61 mq | | | |
| LOTTO 2 | + LOTTO 2 | LOGGE - SPAZI COPERTI APERTI | 172,30 mq | | | |


LEGGENDA

- - - - LOTTO 1
- - - - LOTTO 2

SCHEMA STRUTTURALE _ PIANO 0 _Solaio piano 1 _Scala 1:200

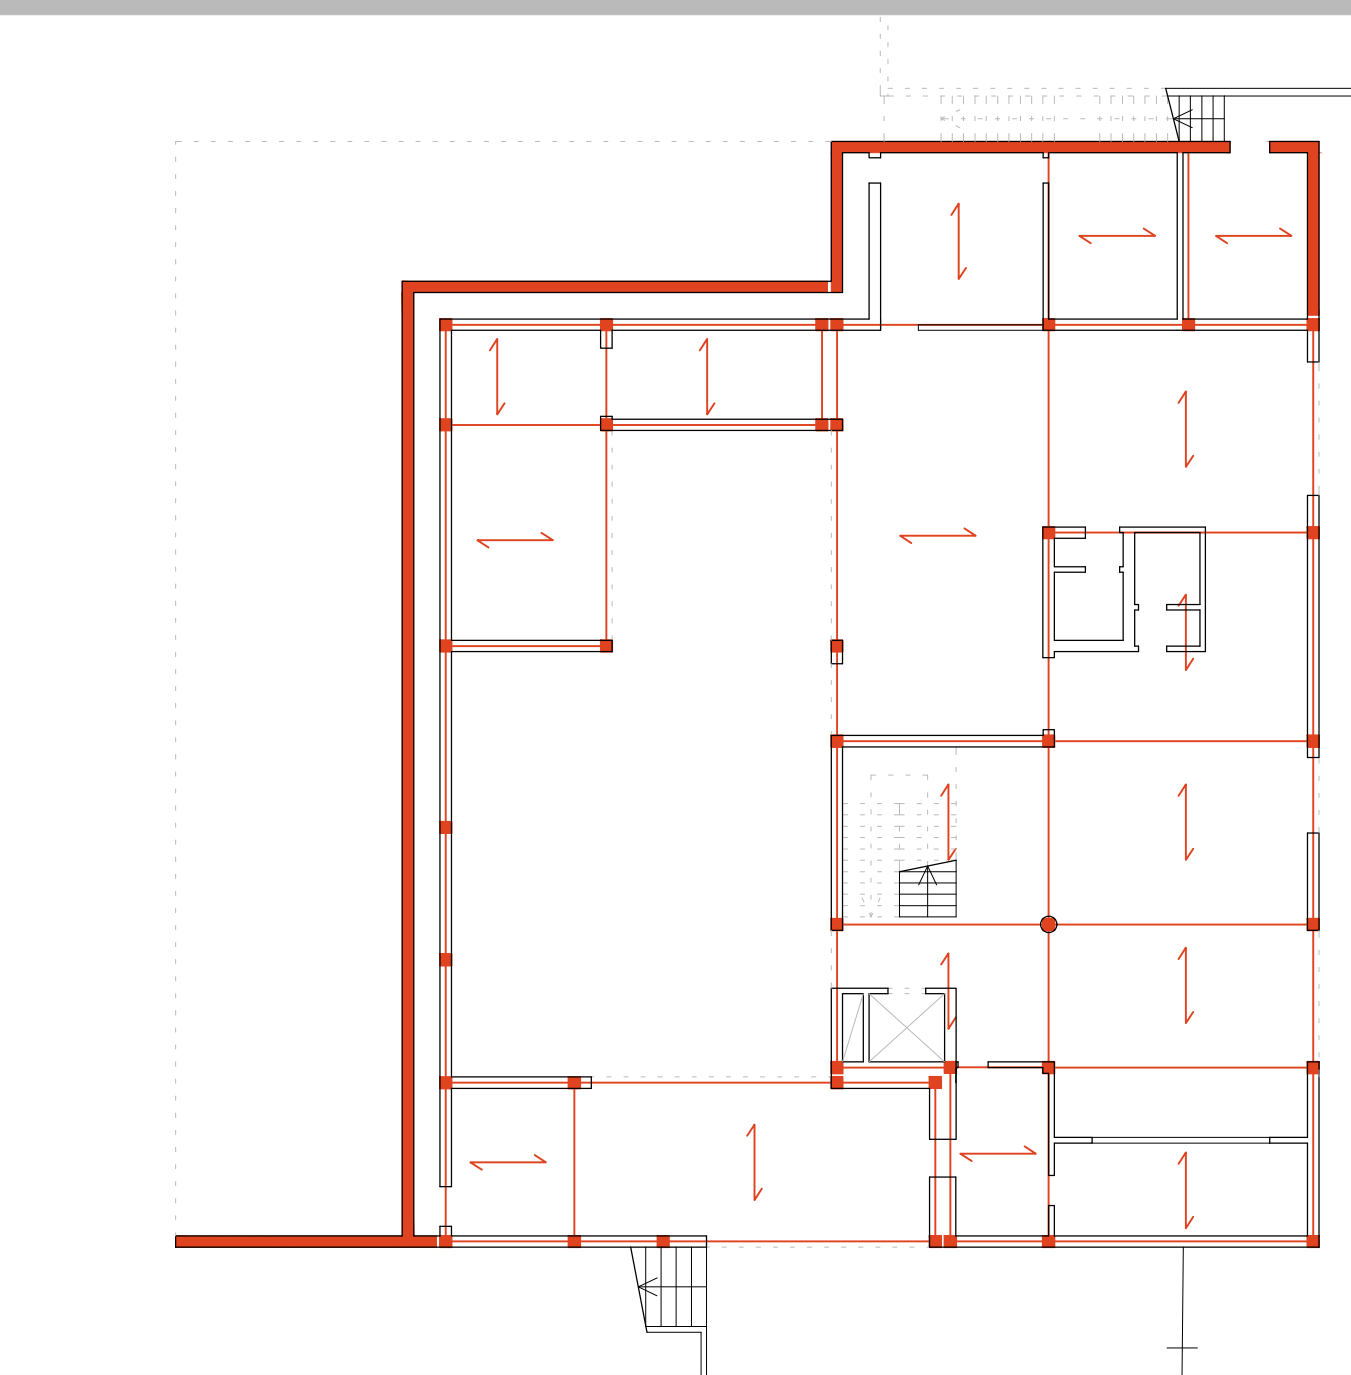

SCHEMA STRUTTURALE _ PIANO 1 _Solaio copertura _Scala 1:200

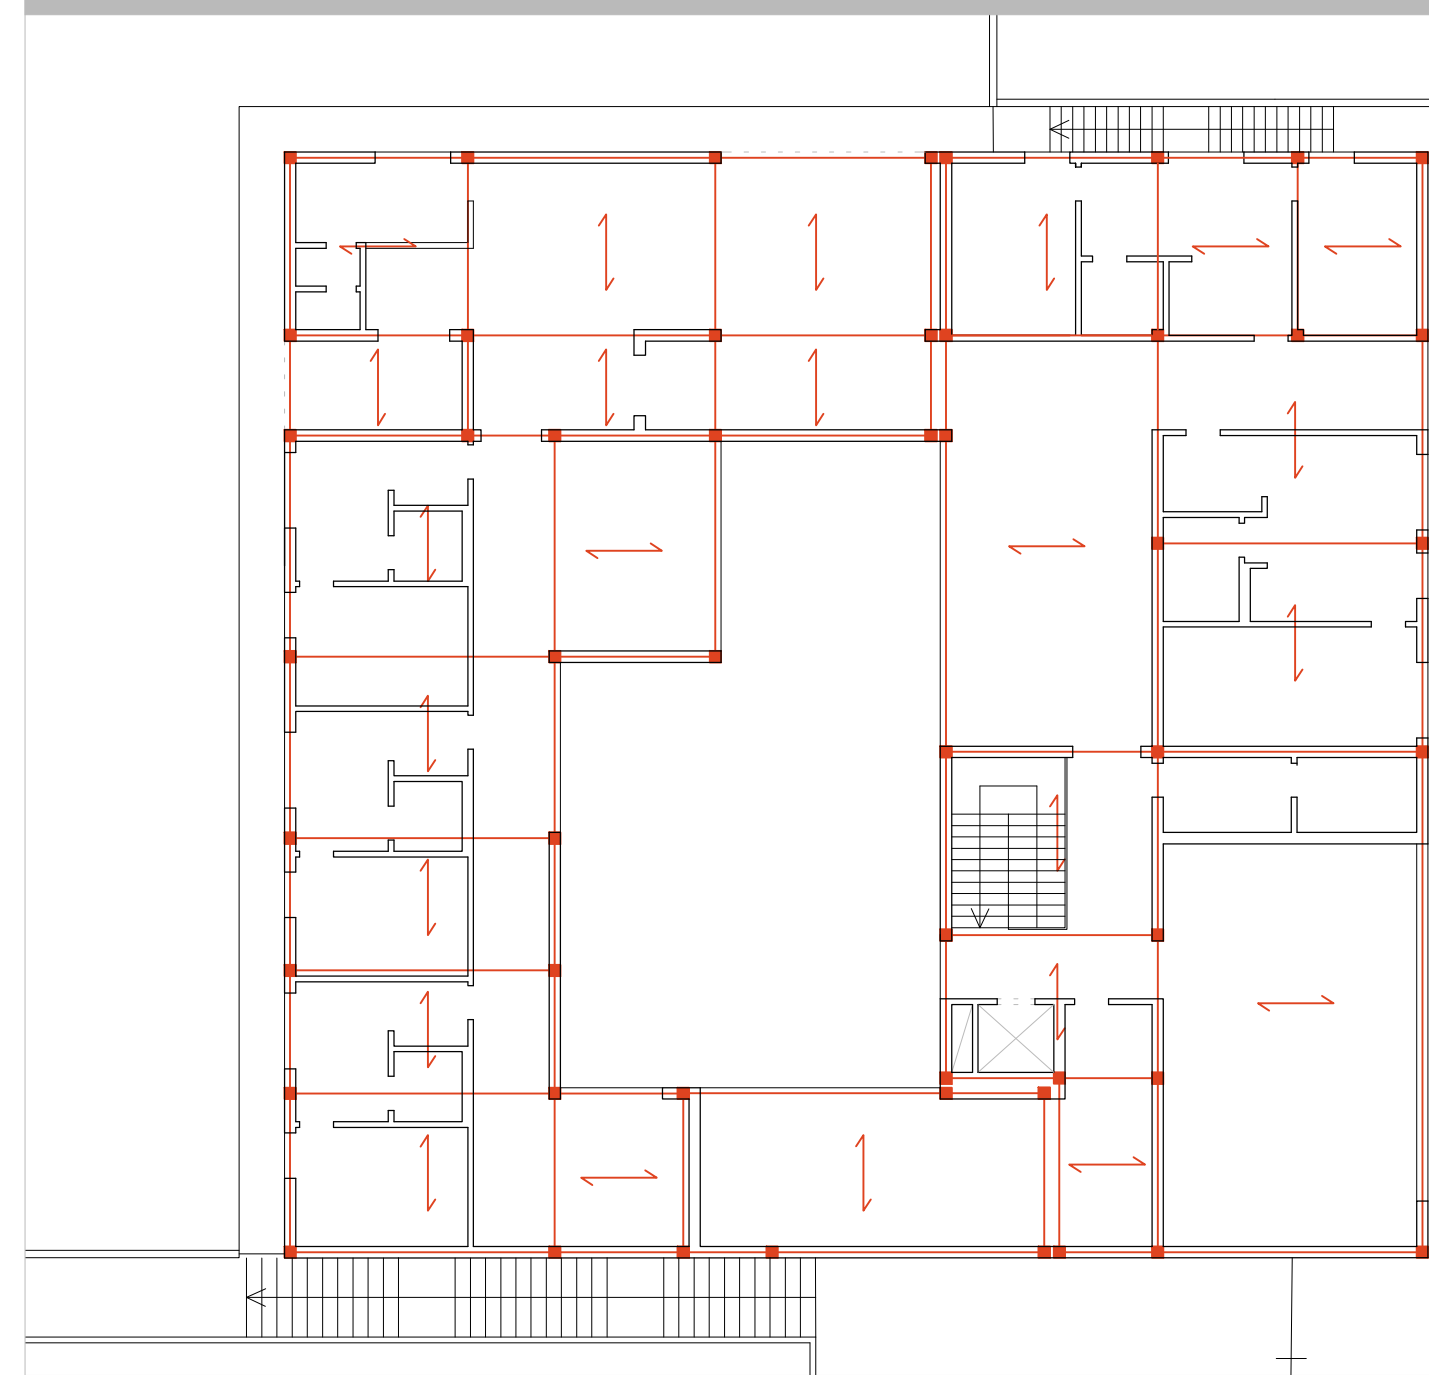

COMUNE DI SANTA MARIA A MONTE

Spazio insieme zero-centoventi San Sebastiano

PROGETTO DI FATTIBILITA' TECNICA ED ECONOMICA

(redatto ai sensi del D.Lgs. 50/2016 e s.m.i.)
Architettonico

RESPONSABILE UNICO DEL PROCEDIMENTO: Ing. Maurizio Iannotta

PROGETTAZIONE ARCHITETTONICA: COLUCCI&PARTNERS Architettura

SUPPORTO ALLA PROGETTAZIONE ARCHITETTONICA:

COLLABORATORI ALLA PROGETTAZIONE ARCHITETTONICA: Arch. Andrea GUIDI
Arch. Giulio COLUCCI
Arch. Eleonora LENZINI
Arch. Matteo BEGUCCI

PROGETTAZIONE STRUTTURALE:

PROGETTAZIONE IMPIANTI:

PROGETTAZIONE REQUISITI ACUSTICI PASSIVI:

CSP ai sensi del D.Lgs 81/08 e s.m.i.: Arch. Matteo FERRINI

INDAGINI GEOLOGICHE: GEOPROGETTI Studio Associato
Geol. Francesca FRANCHI

CONTENUTO TAVOLA:

- Vista piazza interna
- Piano piano 0 scala 1:100
- Piano piano 1 scala 1:100
- Tabella superfici
- Schema strutturale scala 1:200

TAVOLA: 3 5

DATA: Novembre 2019