


COMUNE DI
SANTA MARIA A MONTE

PROGETTO PER OPERA DI
INTERESSE PUBBLICO CON CONTESTUALE
VARIANTE URBANISTICA AL RU
ai sensi della L. 65/2014 art. 34

UBICAZIONE Cerretti, Via Mariani
ZONA DI R.U. Ex Vsp-E2 / F1
PROPRIETA' Soc. Agricola Mayer
GESTIONE Fondaz. Madonna del Soccorso
PROGETTISTA Arch. Fabio Poggetti

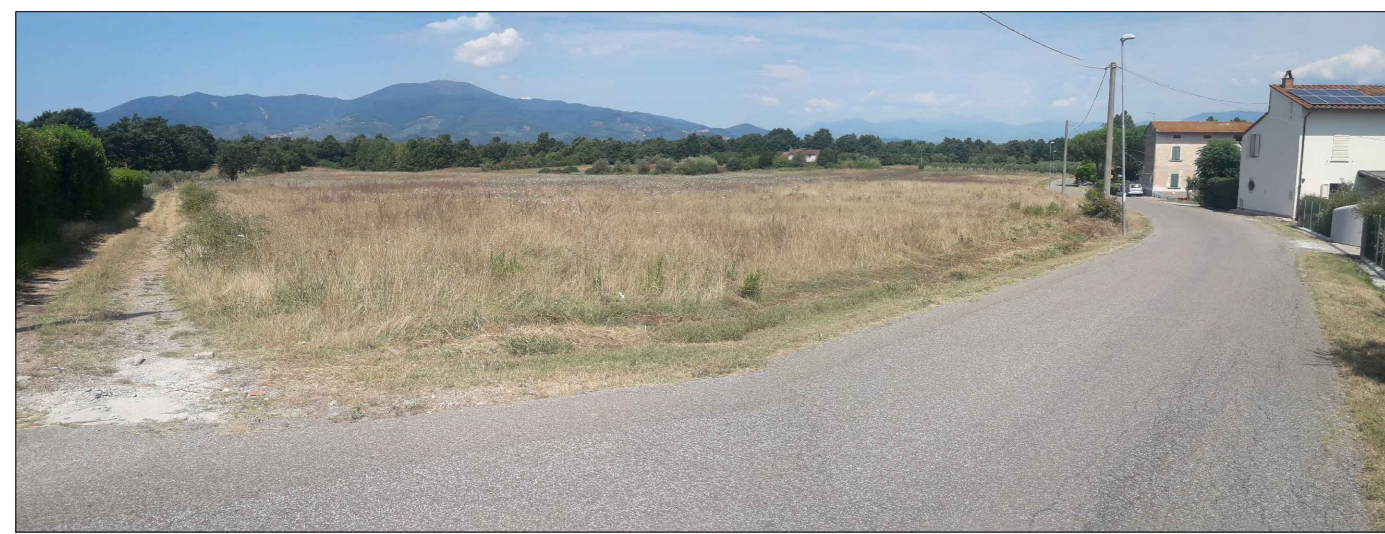

LUGLIO 2020

PIANTA PIANO PRIMO
scala 1:100

Tav. 4

