




Sezione A-A'
scala 1:50

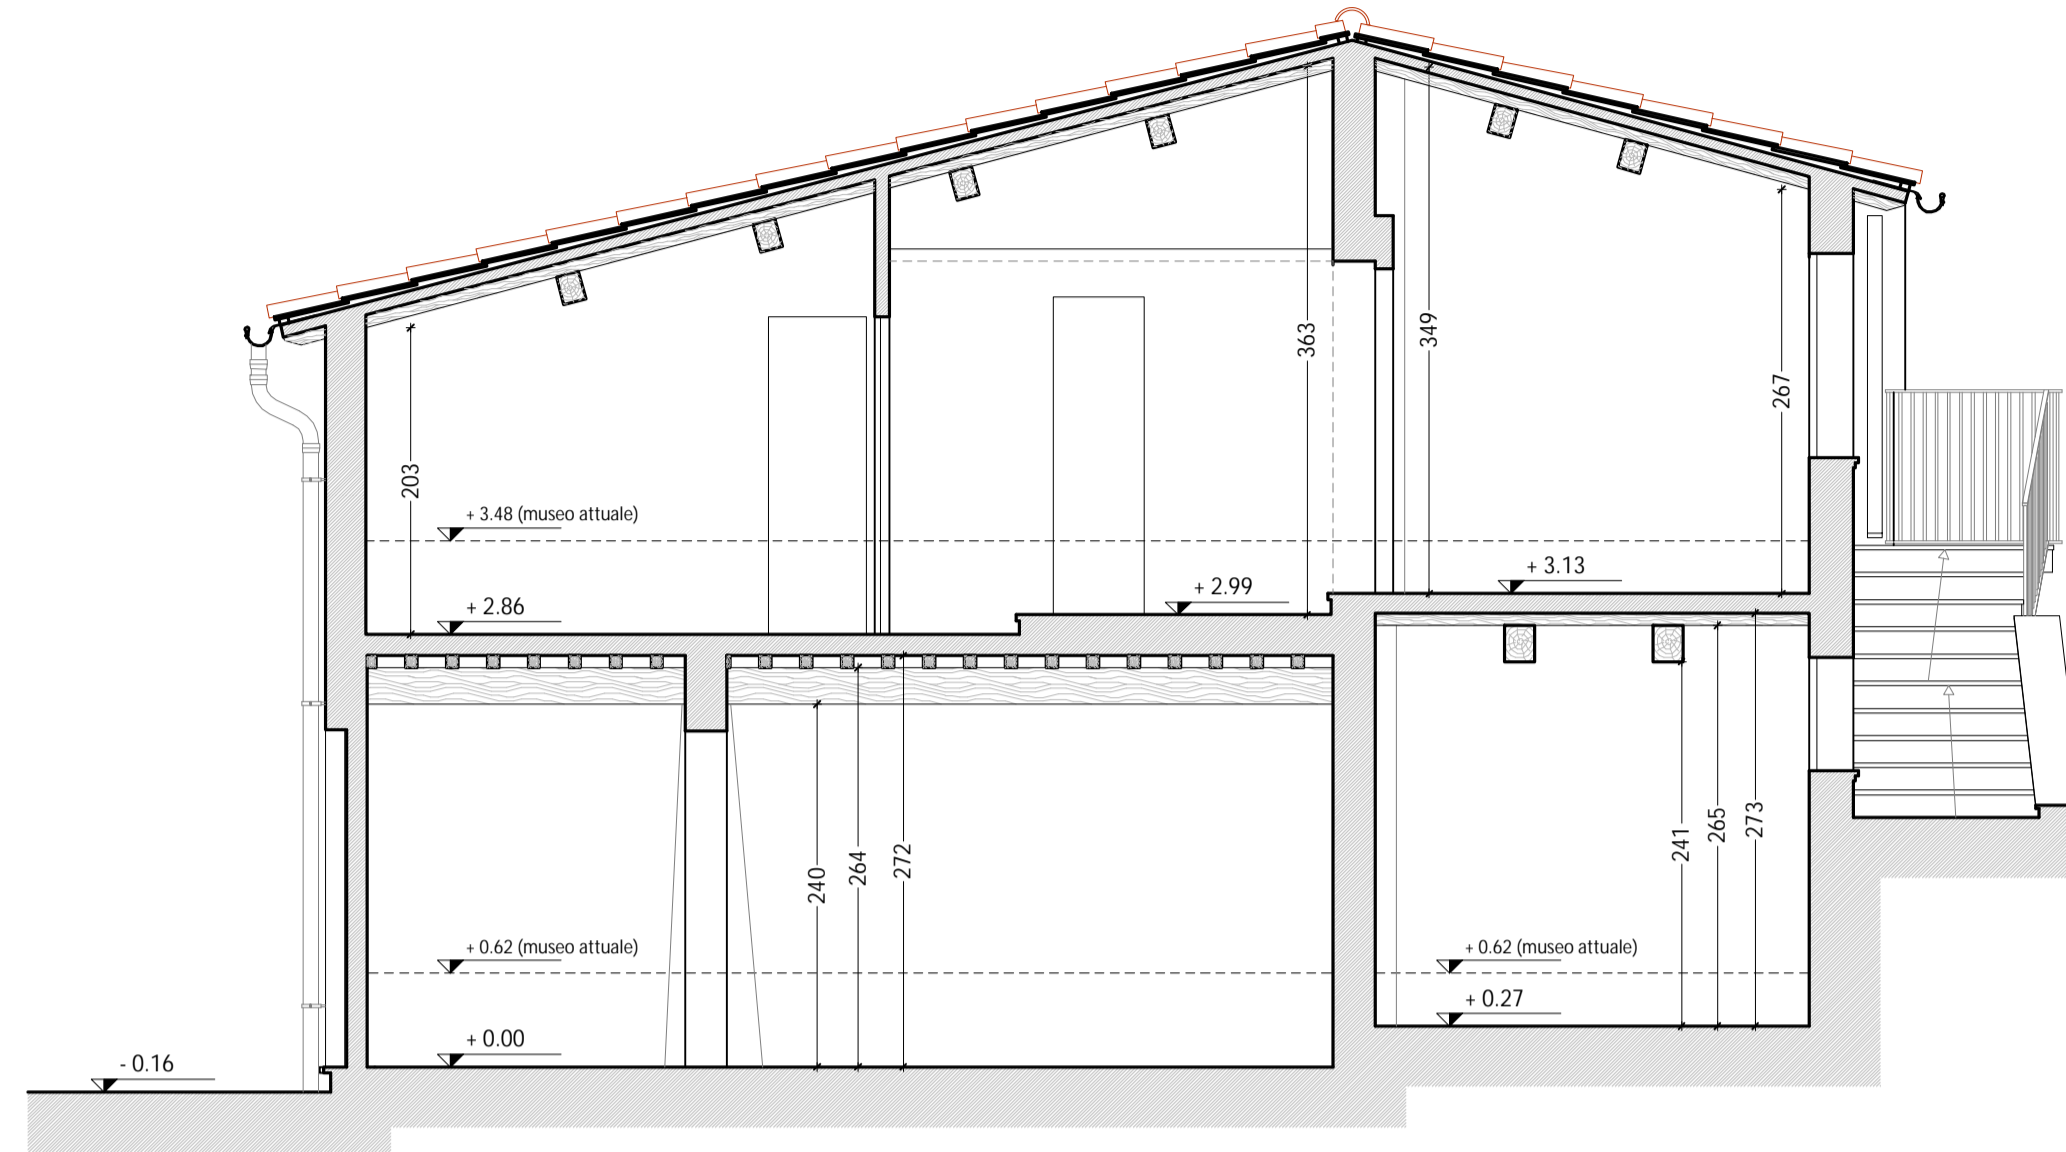


Sezione C-C'
scala 1:50

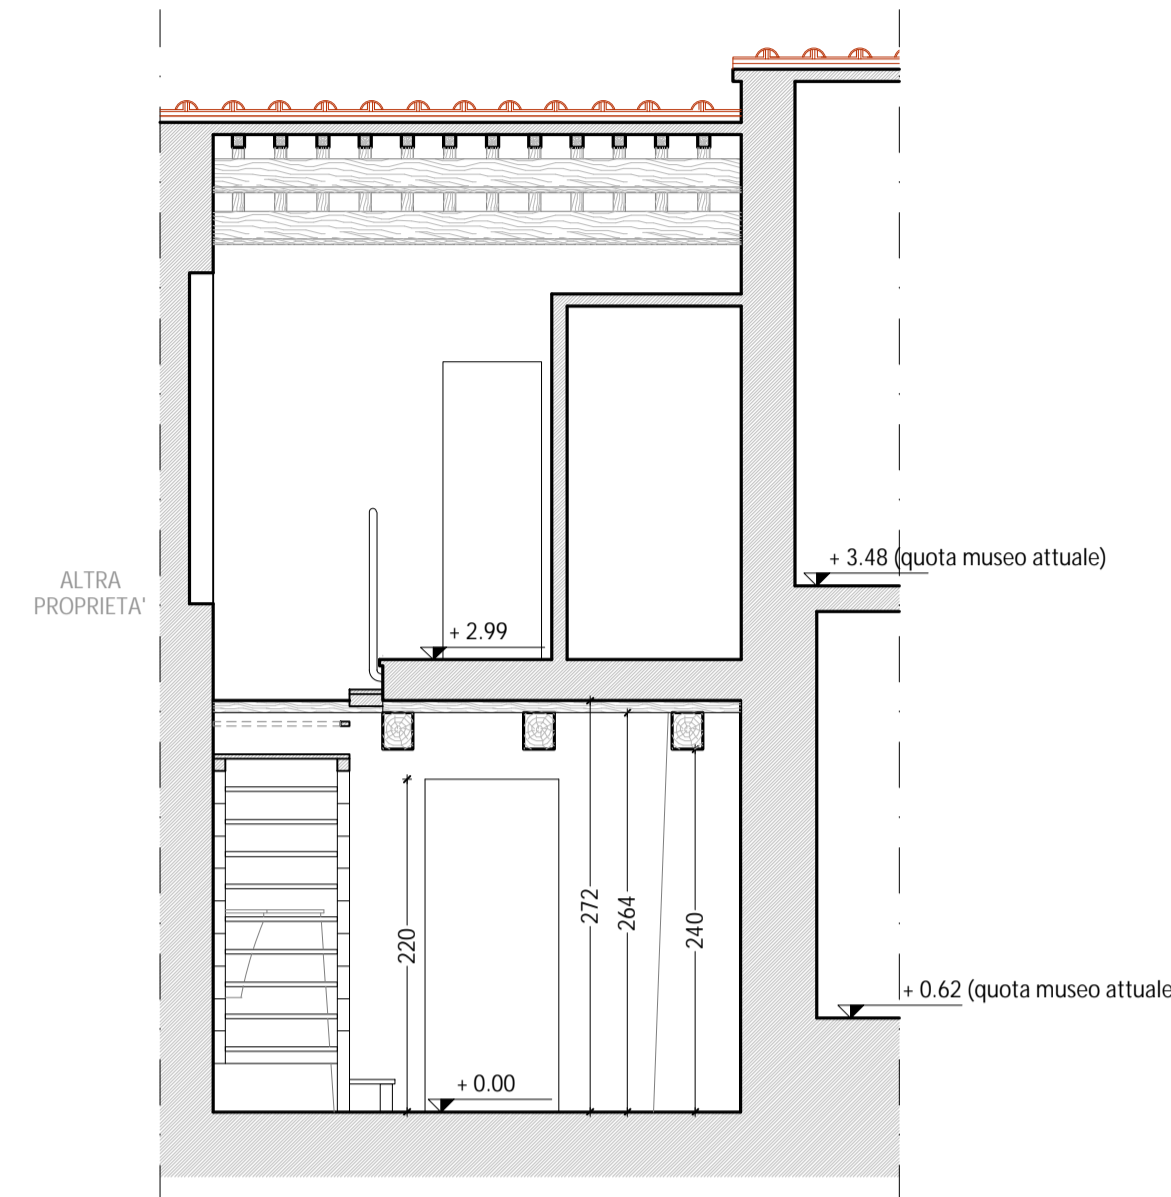


Pianta piano terra
scala 1:100

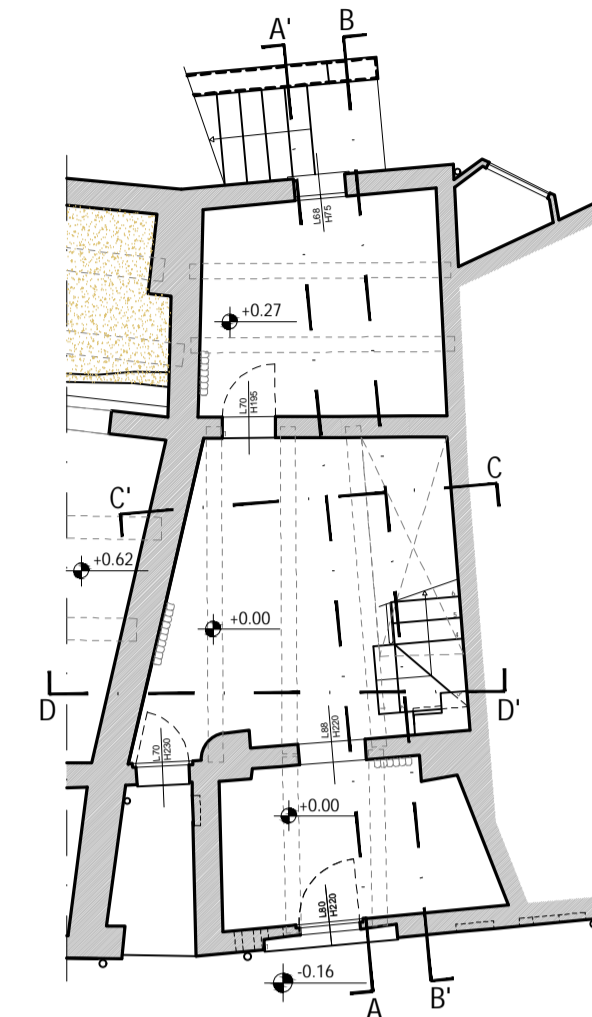


Pianta piano primo
scala 1:100

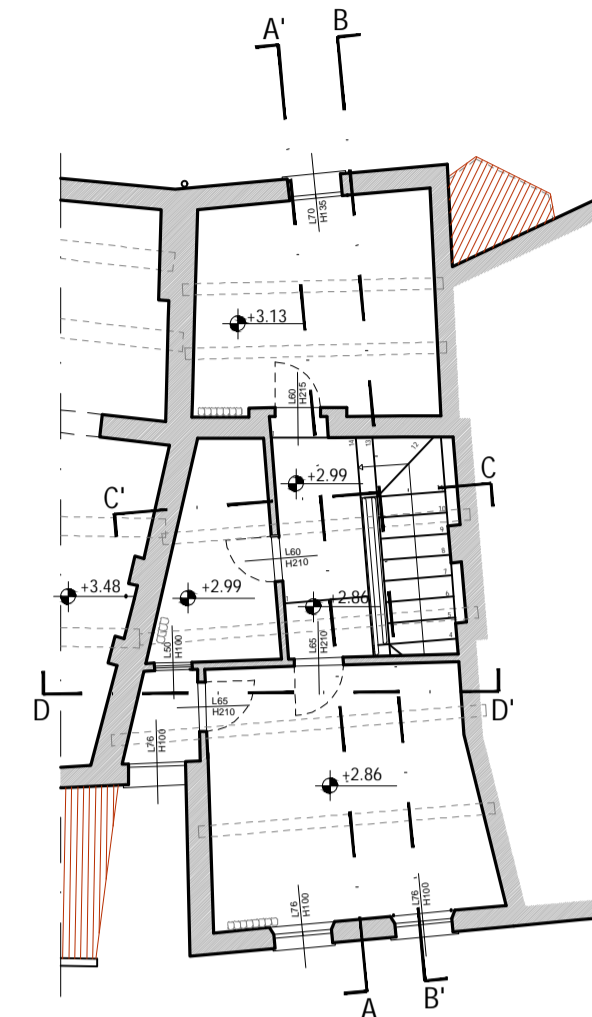

Sezione B-B'
scala 1:50

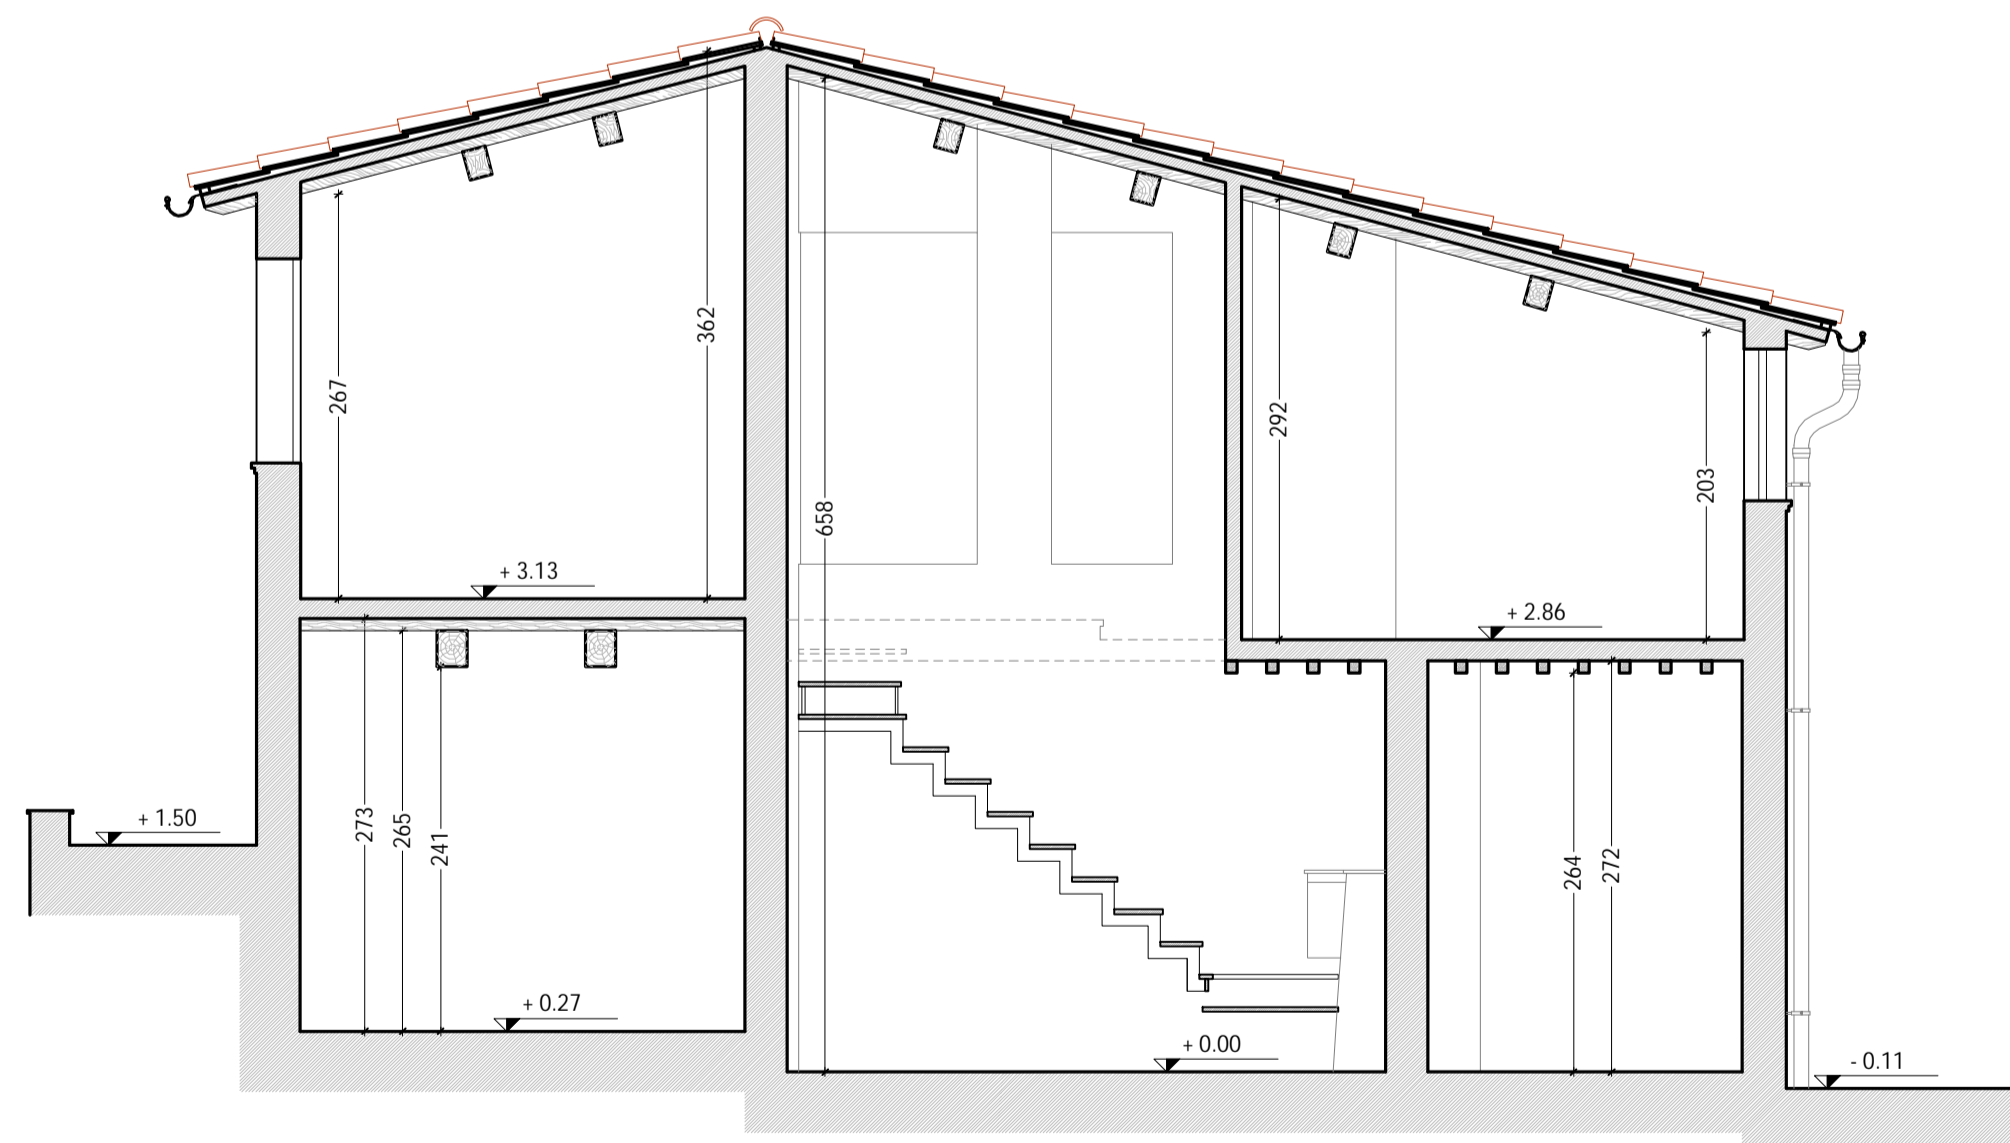

Sezione D-D'
scala 1:50

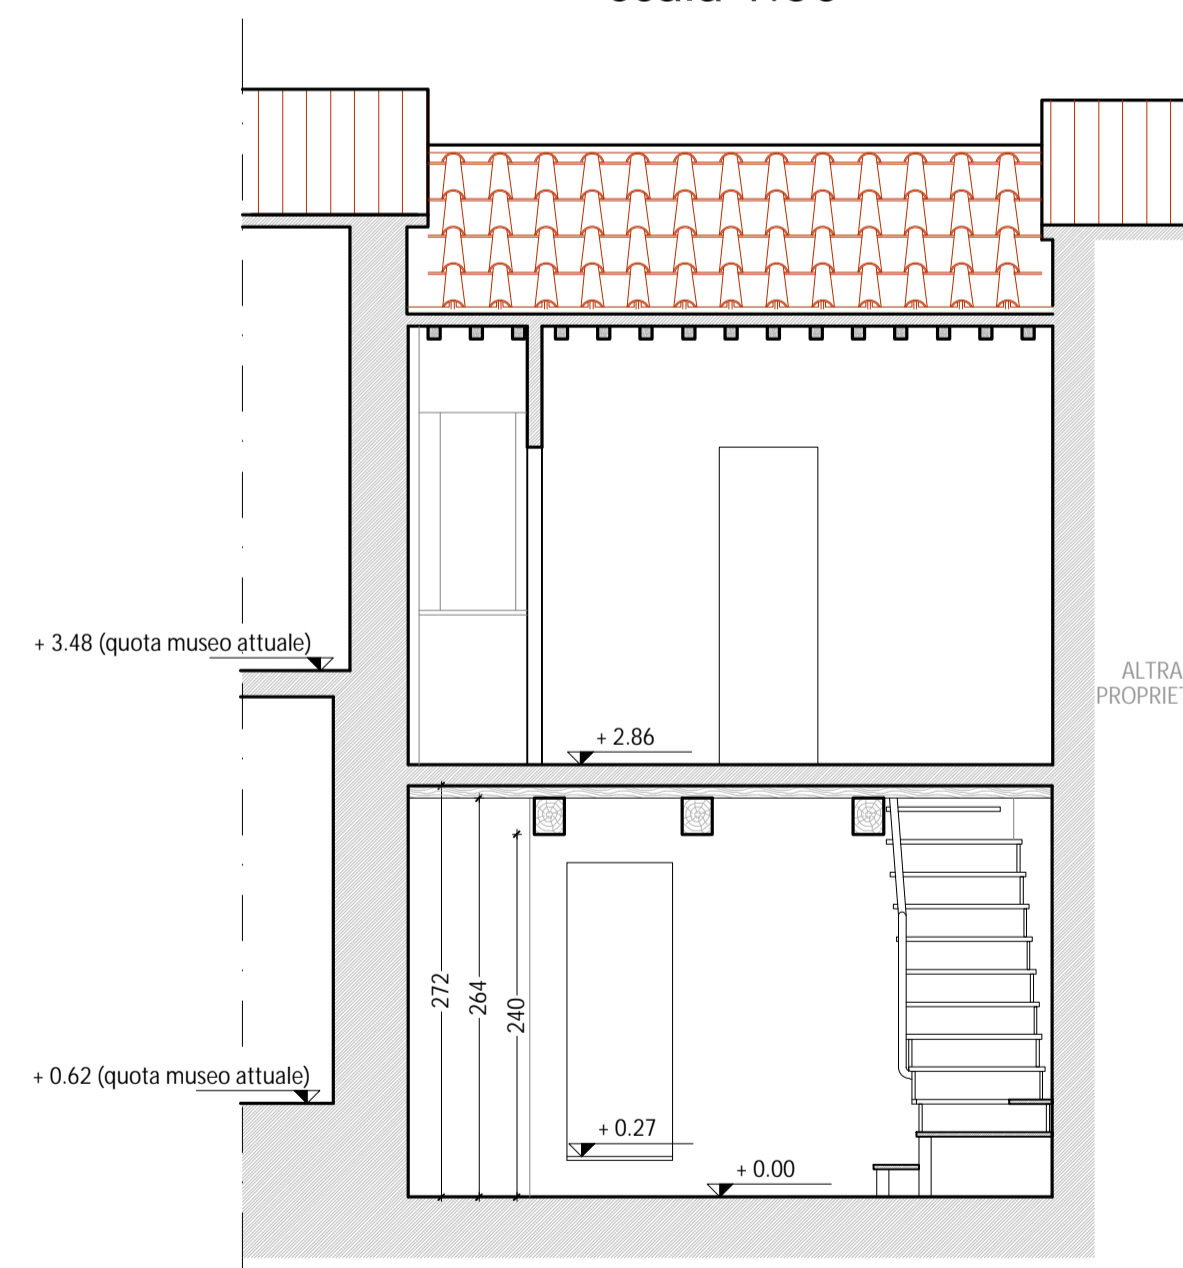


 **COMUNE DI SANTA MARIA A MONTE**
Piazza della Vittoria, 47 - 56020 Santa Maria a Monte (PI)
Tel: 0587 261611 - Fax: 0587 705117
PEC: comune.santamariaamonte@postacert.toscana.it

PROGETTO:
RECUPERO E RIFUNZIONALIZZAZIONE DI EDIFICIO STORICO DA DESTINARSI A MUSEO E COLLEGAMENTO CON PERCORSO ACCESSIBILE ALL' AREA ARCHEOLOGICA DELLA "ROCCA"

LIVELLO DI PROGETTAZIONE:
FATTIBILITA' TECNICO ED ECONOMICA - DEFINITIVO

SERIE:
ELABORATI GRAFICI ARCHITETTONICI

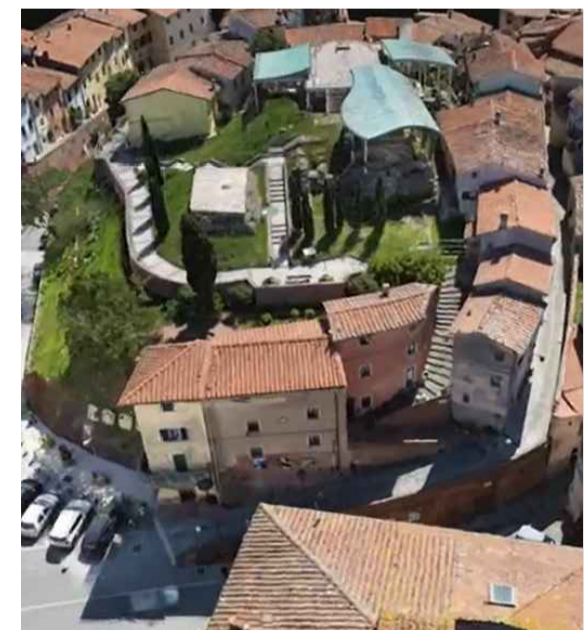

ELABORATO:
Stato attuale - Sezioni

CODICE:
EG_AR_03

SCALA:
1:100; 1:50

RESPONSABILE PROGETTAZIONE
Ing. Roberto Pinelli
Via Lungomonte n° 218/a
Santa Maria a Monte (PI), 56020
Tel. 3397905993
Email. robertopinelli.ingenium@gmail.com
Pec. roberto.pinelli@ingpec.eu

PROGETTAZIONE ARCHITETTONICA
Arch. Martino Falchi
Via di Santa Lucia Nord n° 29
Pontedera (PI), 56025
Tel. 3402278108
Email. martino.falchi@gmail.com
Pec. martino.falchi@archiworldpec.it

RESPONSABILE UNICO PROCEDIMENTO
Ing. Maurizio Iannotta

REV.	DESCRIZIONE	DATA	REDATTO	VERIFICATO	APPROVATO
a	PRIMA EMISSIONE	giugno 2021	Arch. M. Falchi	Ing. R. Pinelli	Ing. M. Iannotta

Nome file: Lotto II_D_3100_EG_AR_Architettonici