COMUNE DI SANTA MARIA A MONTE

PERCORSI TURISTICI COLLINARI - LOTTO 1
Stralcio 4-5-6 da via Cirnale civico 37-39 a via del cimitero di
Montecalvoli presso Scuole Elementari civico 13.

UBICAZIONE

VIA CIRNALE N. 37-39 A VIA DEL CIMITERO N. 13
COMUNE DI SANTA MARIA A MONTE

COMMITTENTE

COMUNE SANTA MARIA A MONTE
PIAZZA DELLA VITTORIA, 47 - 56020 SANTA MARIA A MONTE (PI)

PROGETTISTA

ING. ALESSIO POPPITI
VIA S. D'ACQUISTO, 12 - 56025 PONTEDERA (PI)
a.poppiti@360progettazione.it - www.360progettazione.it
360 PROGETTAZIONE

■ ARCHITETTONICO ☐ STRUTTURALE
☐ IMPIANTI ☐ ACUSTICO
☐ ANTINCENDIO ☐ SICUREZZA

ELABORATO
Inquadramento Generale
Estratto R.U., estratto Fattibilità Geologica
estratto satellitare, CTR

TAVOLA 01
REVISIONE -
SCALA 1:5000
DATA 05/11/2019

[R:\7_Progetti esecutivi Percorsi Turistici e mezzi di sicurezza via Cirnale montecalvoli 3. mezzi e tavole\PROGETTO ESECUTIVO\Tav 00.1.dwg] COPIA DIRETTA O IMPRONTA DI UTILIZZO E RISERVATO AL PROGETTISTA

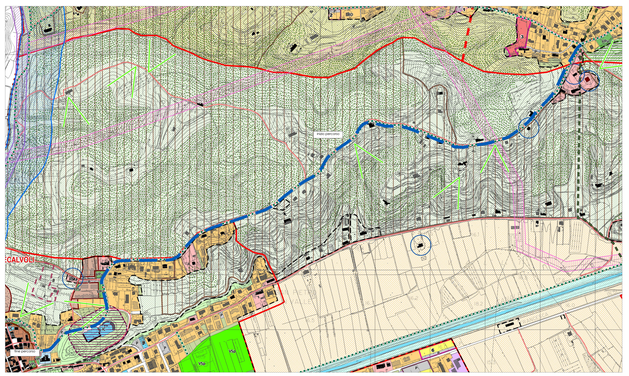

■ ESTRATTO REGOLAMENTO URBANISTICO, scala 1:5000

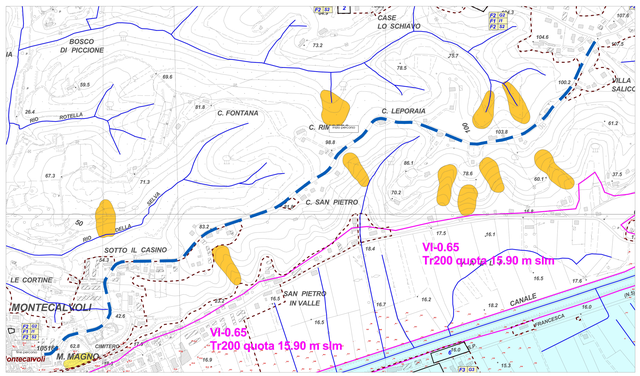

■ ESTRATTO FATTIBILITA' GEOLOGICA, scala 1:5000

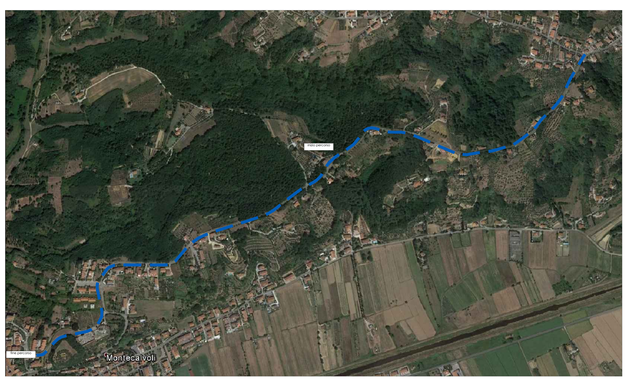

■ ESTRATTO SATELLITARE, scala 1:5000

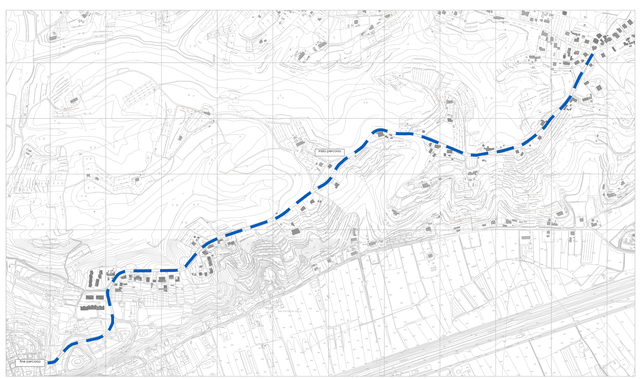

■ ESTRATTO CTR, scala 1:5000