PALO DI ILLUMINAZIONE STRADALE

Particolare "fuori scala"

PARTICOLARE STACCIONATA

SCALA 1:25

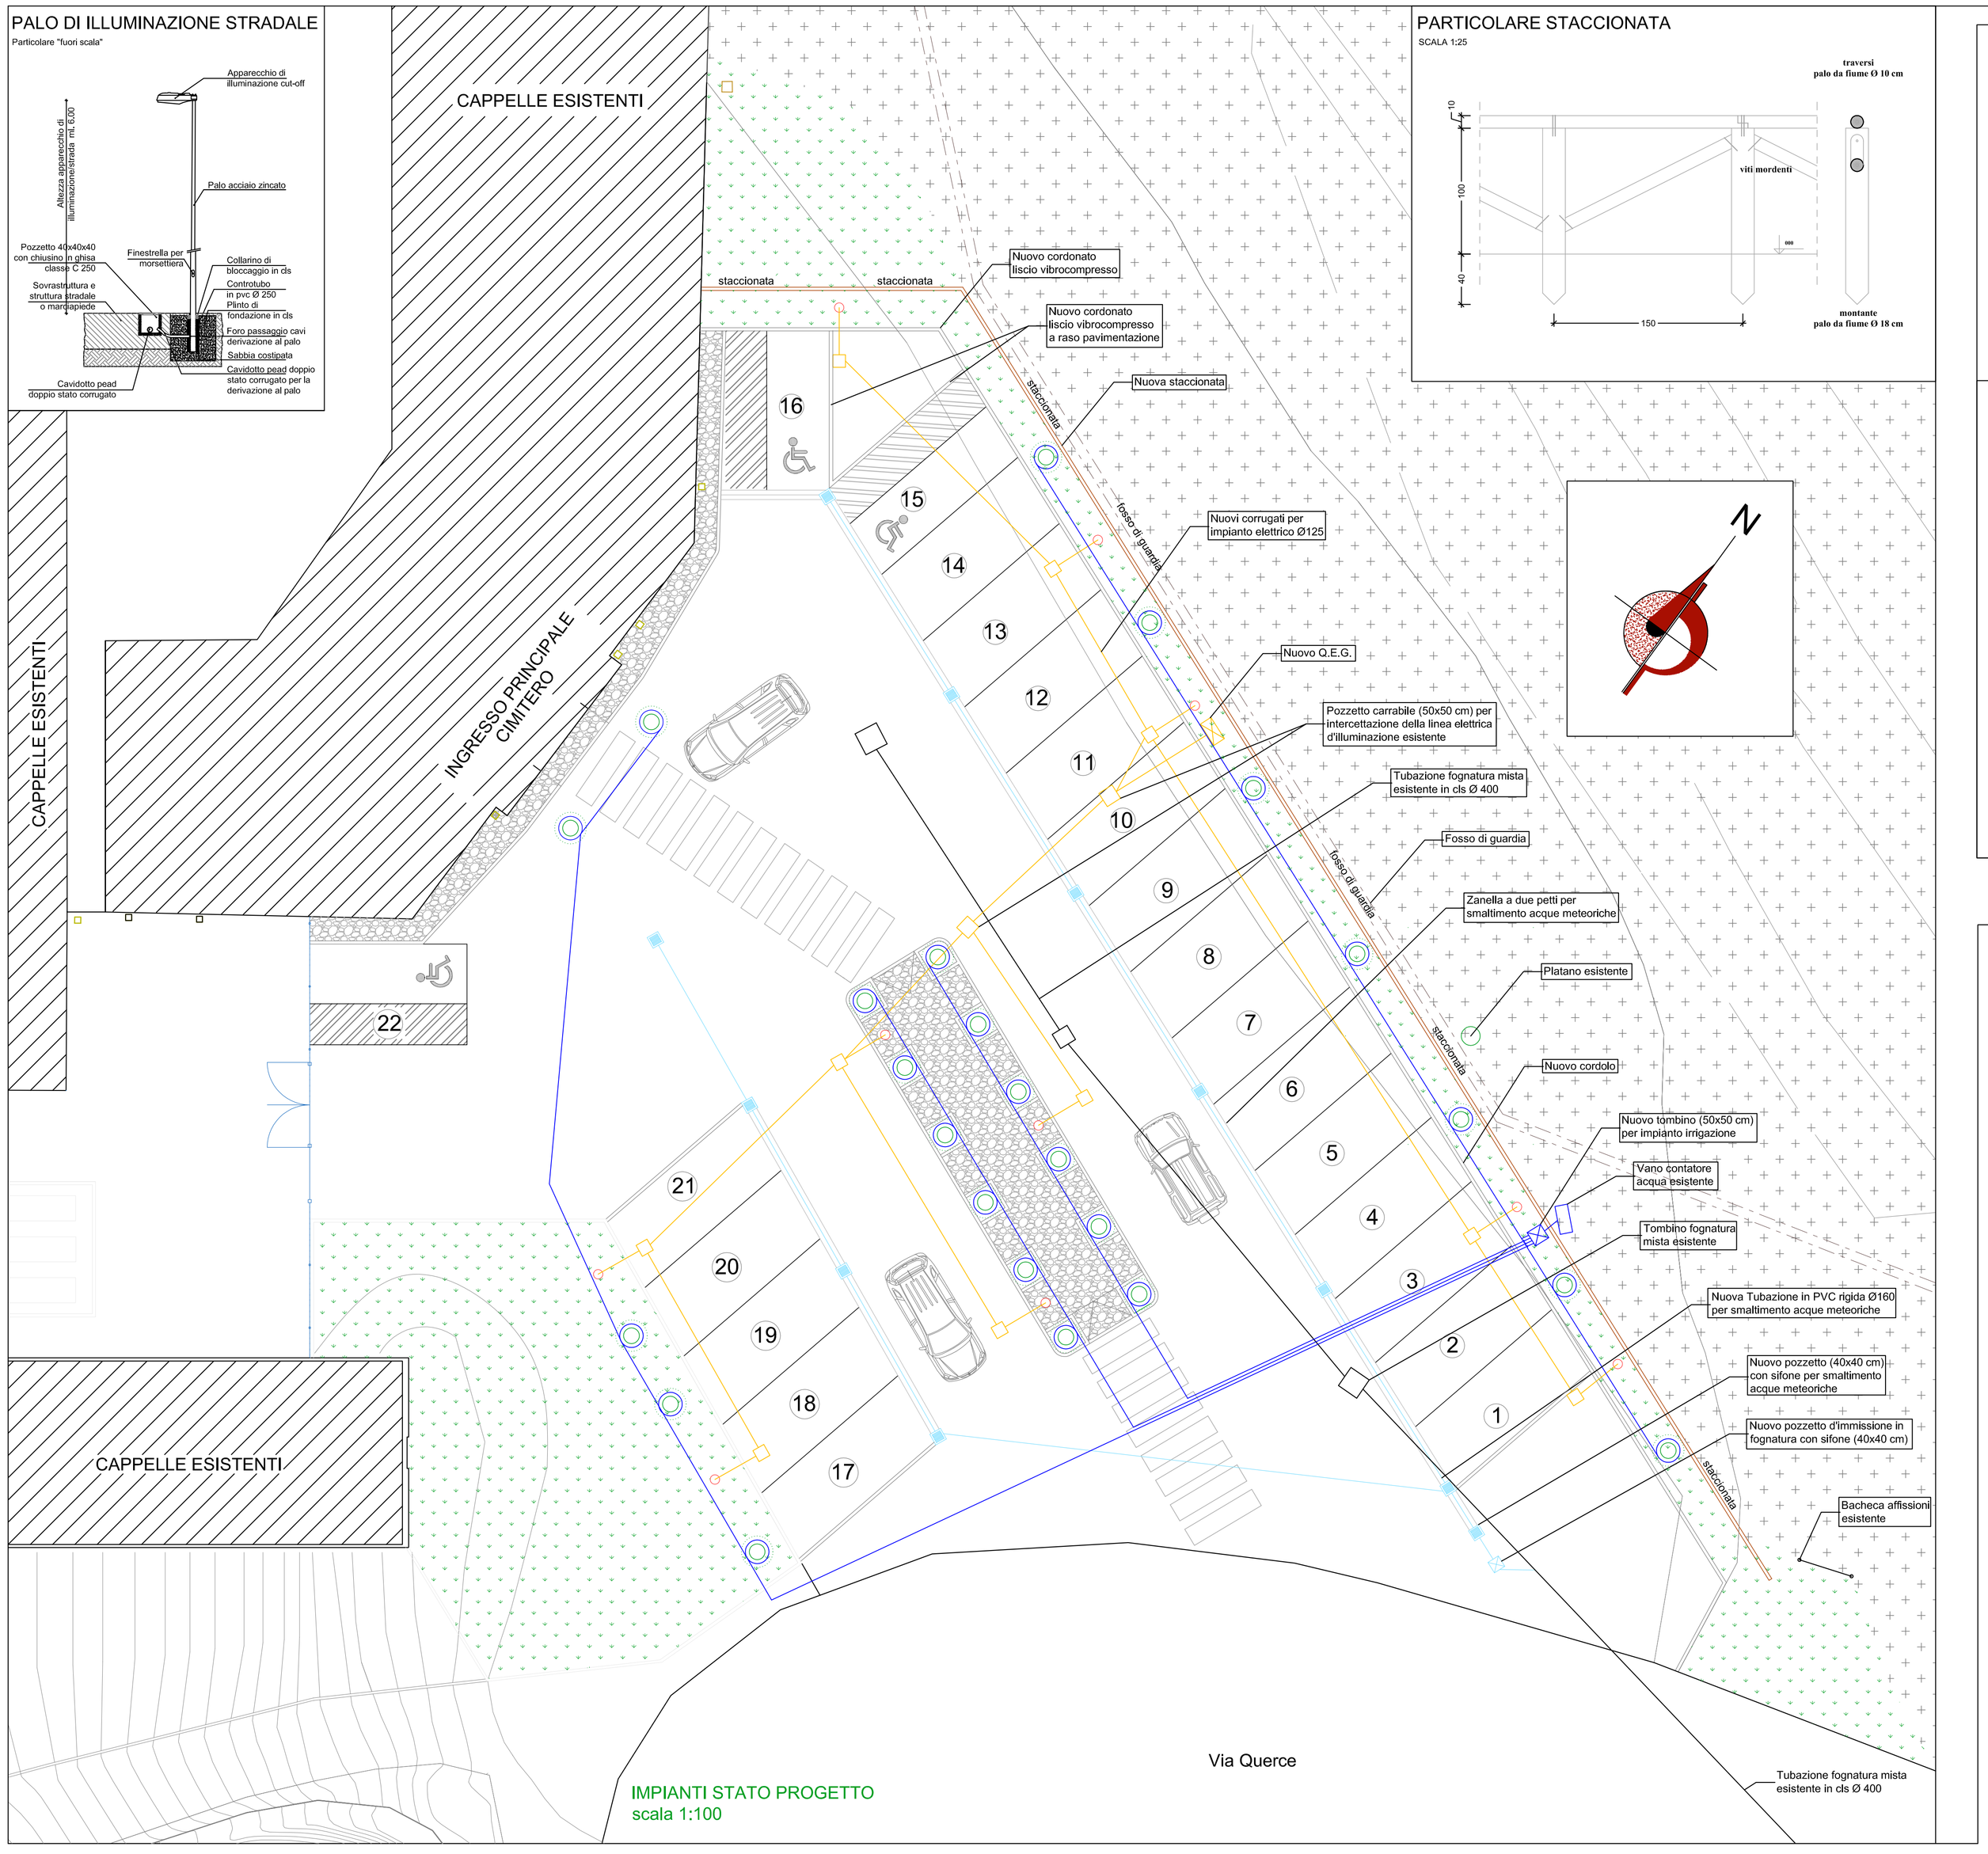

IMPIANTI STATO PROGETTO
scala 1:100

LEGENDA

- **SUPERFICIE AREA A VERDE** — Area a verde da ripristinare con nuova terra e semina di prato fiorito
- Nuovo cordolo
- Pozzetto di derivazione impianto elettrico
- Pozzetto valvole di comando impianto irrigazione
- Pozzetto di raccolta acque con griglia in ghisa
- Pozzetto sifonato raccordo fognatura
- Nuovo impianto elettrico per illuminazione
- Nuovo impianto smaltimento acque meteoriche
- Nuovo impianto irrigazione
- Zanelle
- Nuovo cordolo
- Nuova staccionata
- Ripristino fosso di guardia
- Cupressus sempervirens
- 1 — Numero posto auto
- Nuovi pali di illuminazione stradale compresi di plinti in cls e pozzetti con chiusino

COMUNE DI SANTA MARIA A MONTE

Provincia di Pisa

settore n.6 Lavori Pubblici-Manutenzioni e Ambiente-Protezione civile
Oggetto: progetto denominato

REALIZZAZIONE PARCHEGGIO VIA QUERCE

COD. 21_13

Progetto esecutivo

TAVOLA PROGETTO n.2

Schema impianto elettrico d'illuminazione, smaltimento acque meteoriche e d'irrigazione

Responsabile del procedimento: ing. Iannotta Maurizio

gruppo di progettazione:

ing. Amedeo Romanini (capogruppo)
arch. Mirko Agostini (paesaggio)
ing. Diego Romanini (sicurezza)