

# Comune di Santa Maria a Monte Provincia di Pisa

SETTORE 6 - Lavori Pubblici, Manutenzione e Ambiente, Protezione Civile

PROGETTI INTEGRATI PER L'ABBATTIMENTO DELLE EMISSIONI CLIMALTERANTI IN  
AMBITO URBANO

**"Riqualficazione di alcune aree a verde pubblico in località Ponticelli"**

Cod. progetto: 20\_10\_DE\_Riq aree.Ponticelli  
CUP: J58H20000260004


**PROGETTO ESECUTIVO**

INQUADRAMENTO

TAVOLA n.	SCALA	DATA
04	varie	Dicembre 2022

R.U.P. ing. Maurizio Iannotta

**Progettista:** Dott. Agronomo Alessandro Farnesi  
**Coordinatore della Sicurezza:** Arch. Cristiano Caramelli  
**Progettista impianto di irrigazione:** Arch. Cristiano Caramelli  
**Adeguamento Progettazione:** Ing. Alessandro Veracini  
**Direzione Lavori:** Ing. Alessandro Veracini  
**Collaboratore:** geom. Sandro Marchi

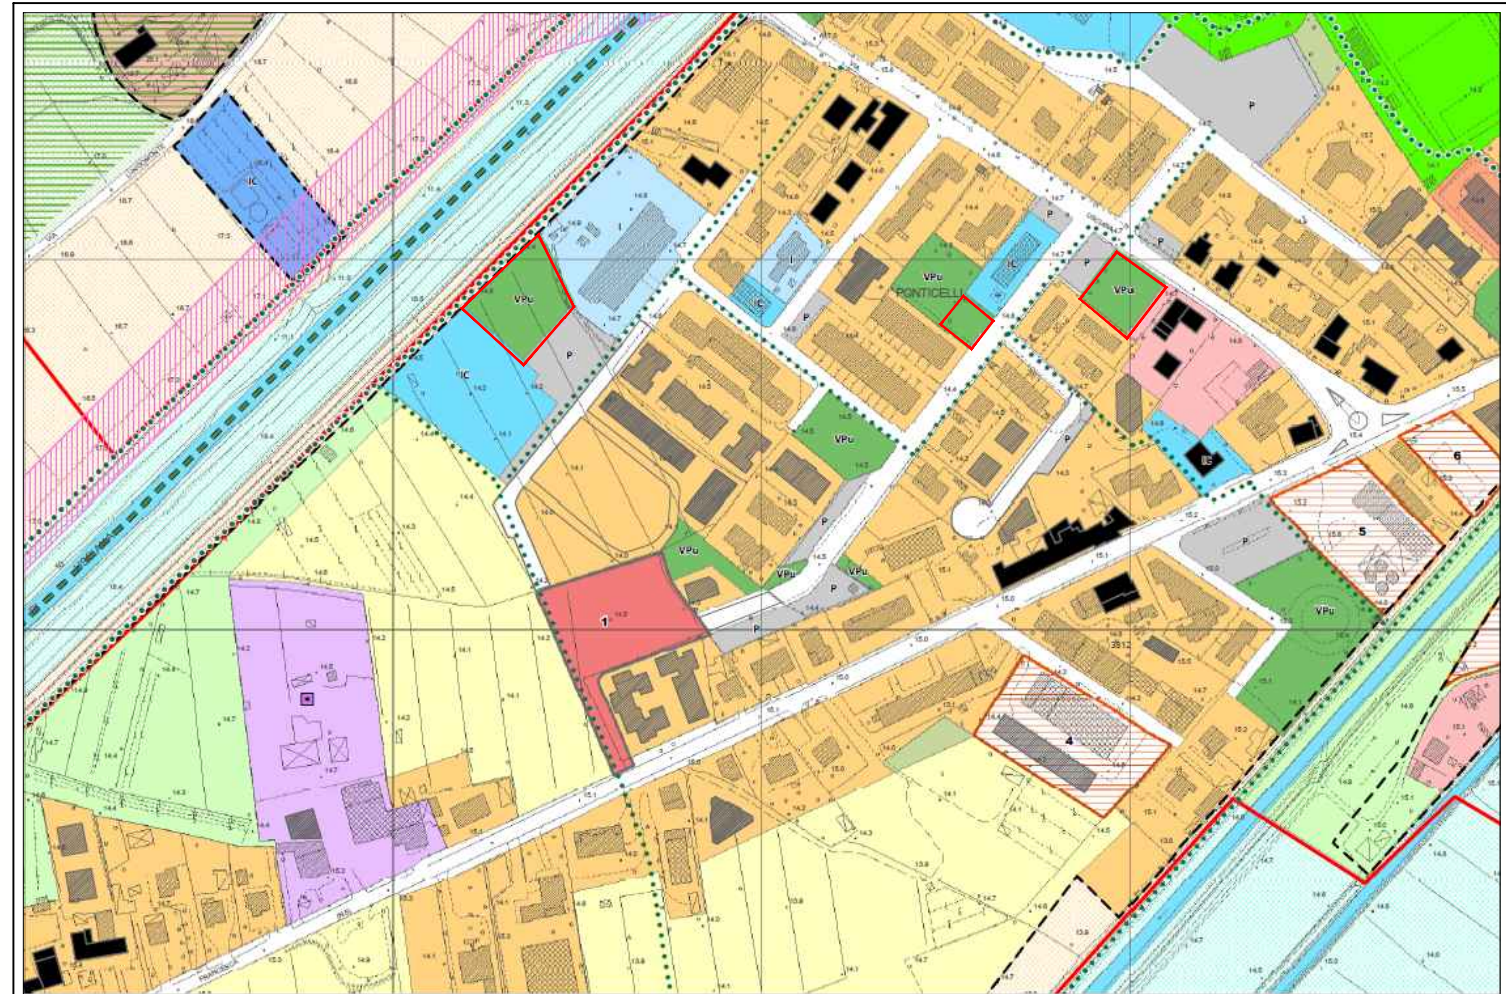

**Estratto R.U. Tav. 9 UTOE 8 - Ponticelli scala 1:5000**



**Estratto di Mappa Catastale Foglio 40 non in scala**