

# Comune di Santa Maria a Monte Provincia di Pisa

SETTORE 6 - Lavori Pubblici, Manutenzione e Ambiente, Protezione Civile

PROGETTI INTEGRATI PER L'ABBATTIMENTO DELLE EMISSIONI CLIMALTERANTI IN  
AMBITO URBANO

**"Riqualificazione di alcune aree a verde pubblico in località Ponticelli"**

Cod. progetto: 20\_10\_DE\_Riq aree.Ponticelli  
CUP: J58H20000260004

## PROGETTO ESECUTIVO

### AREA DI INTERVENTO 3

TAVOLA n.	SCALA	DATA
07	1:200	Dicembre 2022

R.U.P. ing. Maurizio Iannotta

Progettista: Dott. Agronomo Alessandro Farnesi

Coordinatore della Sicurezza: Arch. Cristiano Caramelli

Progettista impianto di irrigazione: Arch. Cristiano Caramelli

Adeguamento Progettazione: Ing. Alessandro Veracini


Direzione Lavori: Ing. Alessandro Veracini

Collaboratore: geom. Sandro Marchi

## AREA INTERVENTO 3

**Area n°3 Intervento 3a (foglio 30, mappali 662 e 665) di 1150 mq**

L'area n° 3 è collocata all'incrocio di due infrastrutture viarie (Via Usciana e Via Giuseppe Mazzini), a ridosso di insediamenti commerciali e residenziali. Essendo posta sull'intersezione tra Via Usciana e Via Giuseppe Mazzini, essendo la superficie da un lato prospiciente a Via Usciana e dall'altro a un parcheggio di circa 300 mq, si prevede la realizzazione di una stazione di *bike-sharing*

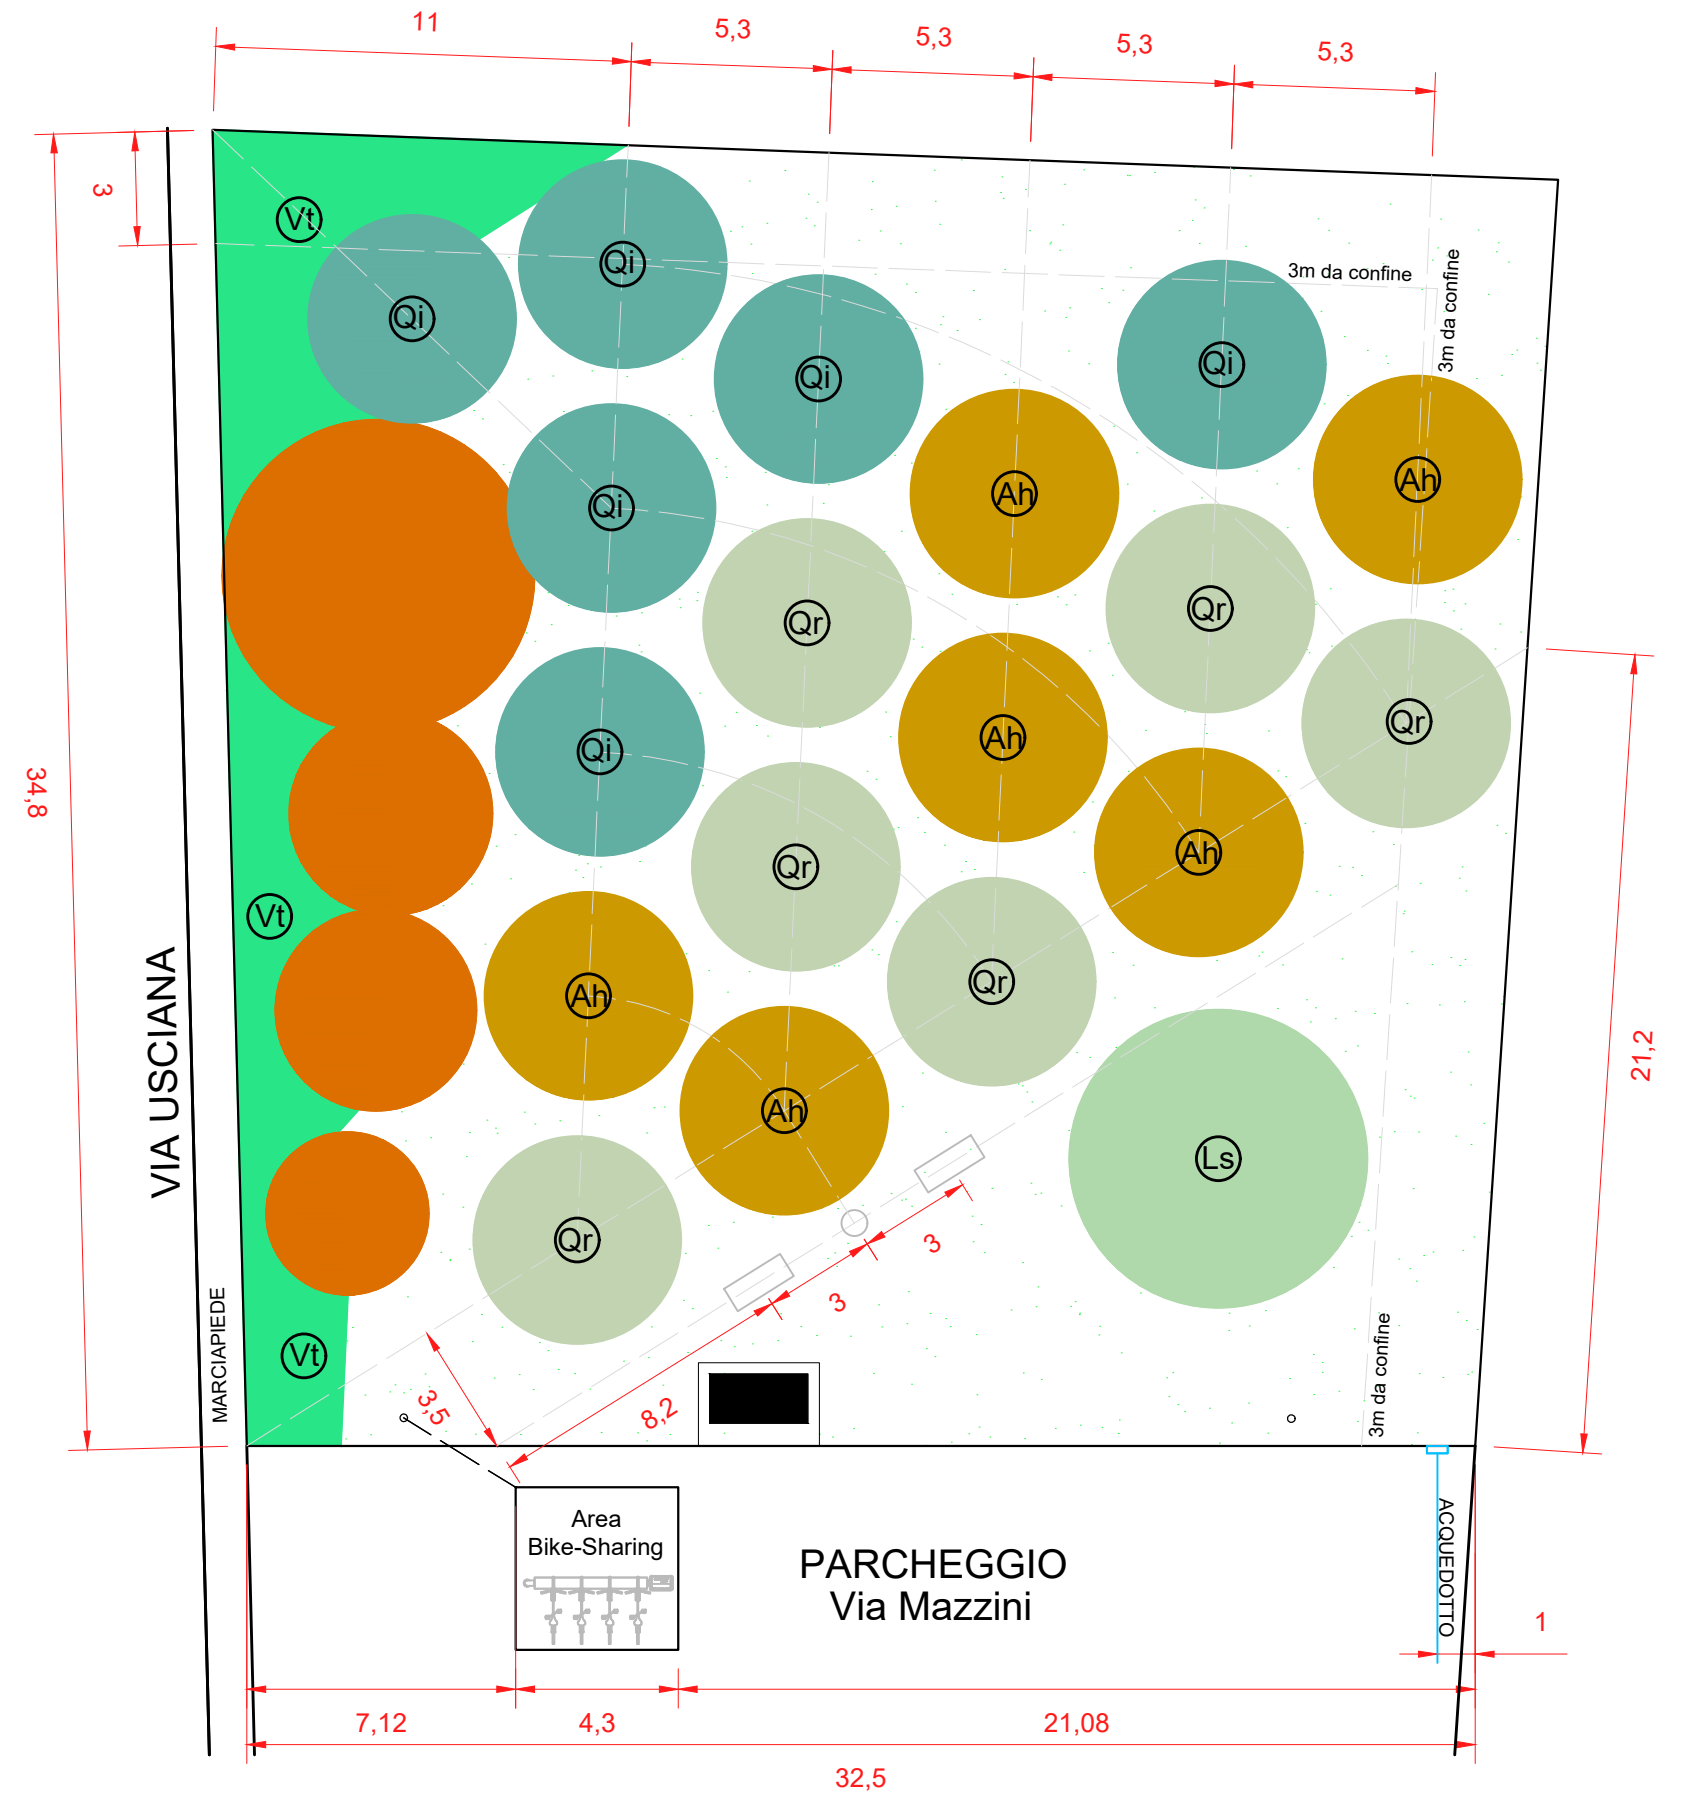

#### RIEPILOGO:

Alberature esistenti non oggetto di intervento

Nuove piantumazioni: 69

di cui:

#### Nuovi impianti Arborei

- Qr Quercus Robur: 6
- Ah Aesculus Hippocastanum: 6
- Qi Quercus ilex: 6
- Ls Liquidambar styraciflua: 1

#### Nuovi Impianti Arbustivi

- Vt Viburnum tinus: 50

#### Nuovi arredi urbani

- panchina: 2

- cestino: 1

#### DISTANZA MINIMA DI IMPIANTO:

- tra specie arboree: 6m
- tra specie arbustive: 0,5m

#### DISTANZA MINIMA DA CONFINI

- per specie arboree: 3m
- per specie arbustive: 0,5m