



OGGETTO: **20_10 RIQUALIFICAZIONE DI ALCUNE AREE A VERDE PUBBLICO IN LOC. PONTICELLI**

UBICAZIONE CANTIERE: **area 1 - via Mazzini
area 2 - via Usciana
area 3 - via Mazzini**

COMMITTENTE: **Amministrazione comunale Santa Maria a Monte
RUP Ing. Maurizio Iannotta**

LAYOUT DI CANTIERE


IL COORDINATORE DELLA SICUREZZA:

cristiano caramelli ARCHITETTO
Via Martiri d. Libertà, 48
56020 Montopoli Val d'Arno (PI)
Cell. 3470829470
CF. CRMCS17829538432
P.I. 01916030503
cristianocaramelli@iscail.it




Per presa visione
IL COMMITTENTE:


| | | |
|----------------|-------------|----------------|
| DATA REDAZIONE | SCALA | DATA REVISIONE |
| novembre 2022 | scala 1:250 | |

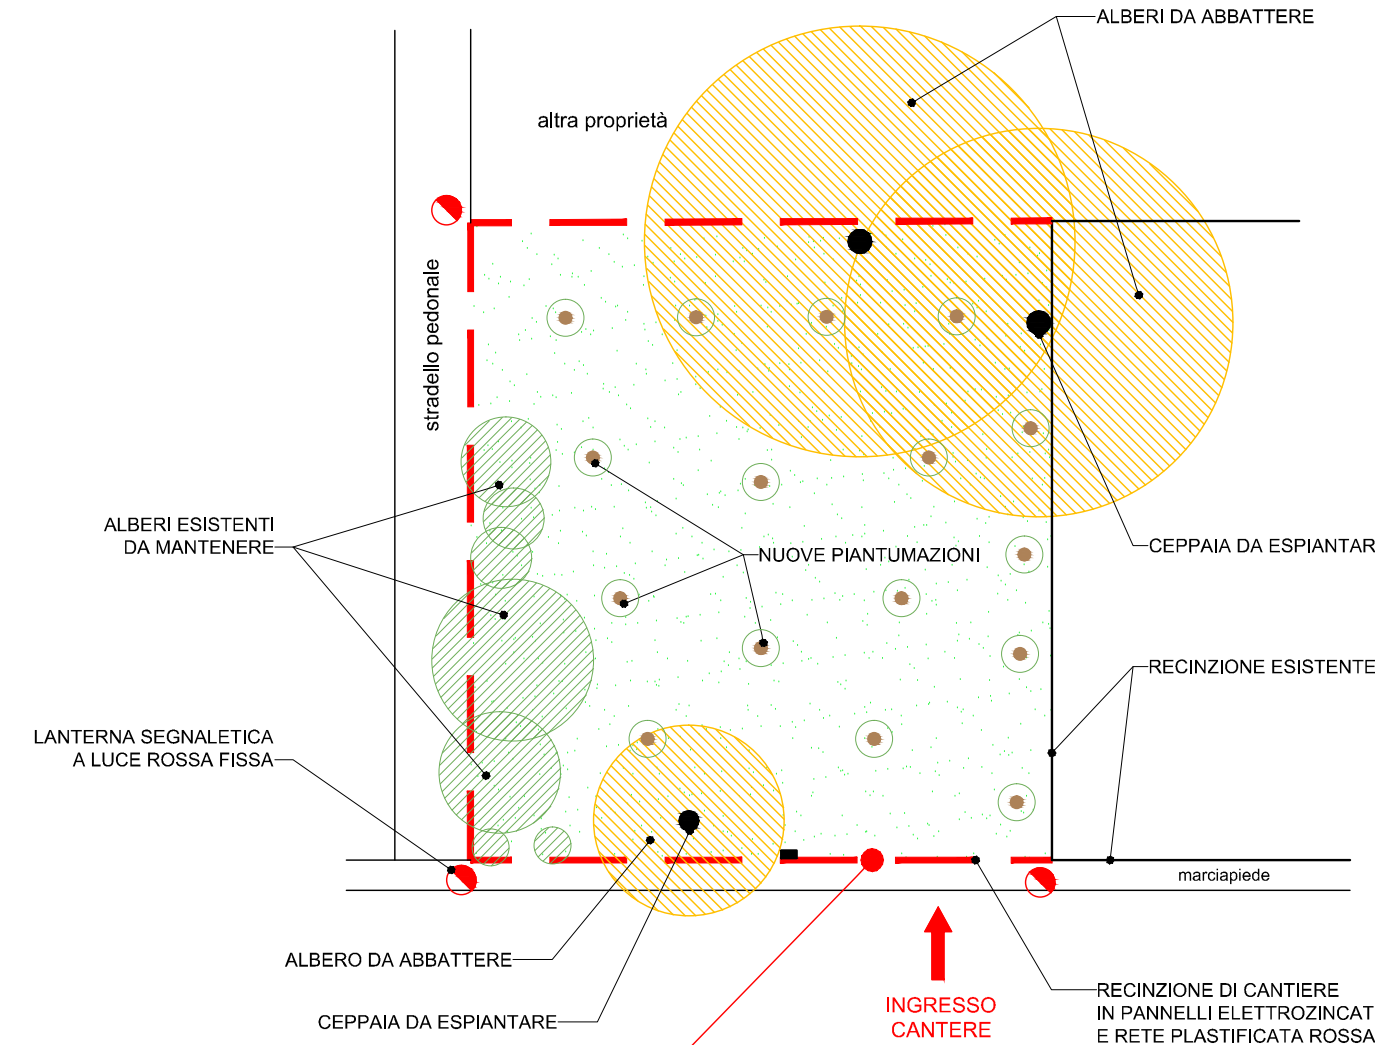

AREA n°1

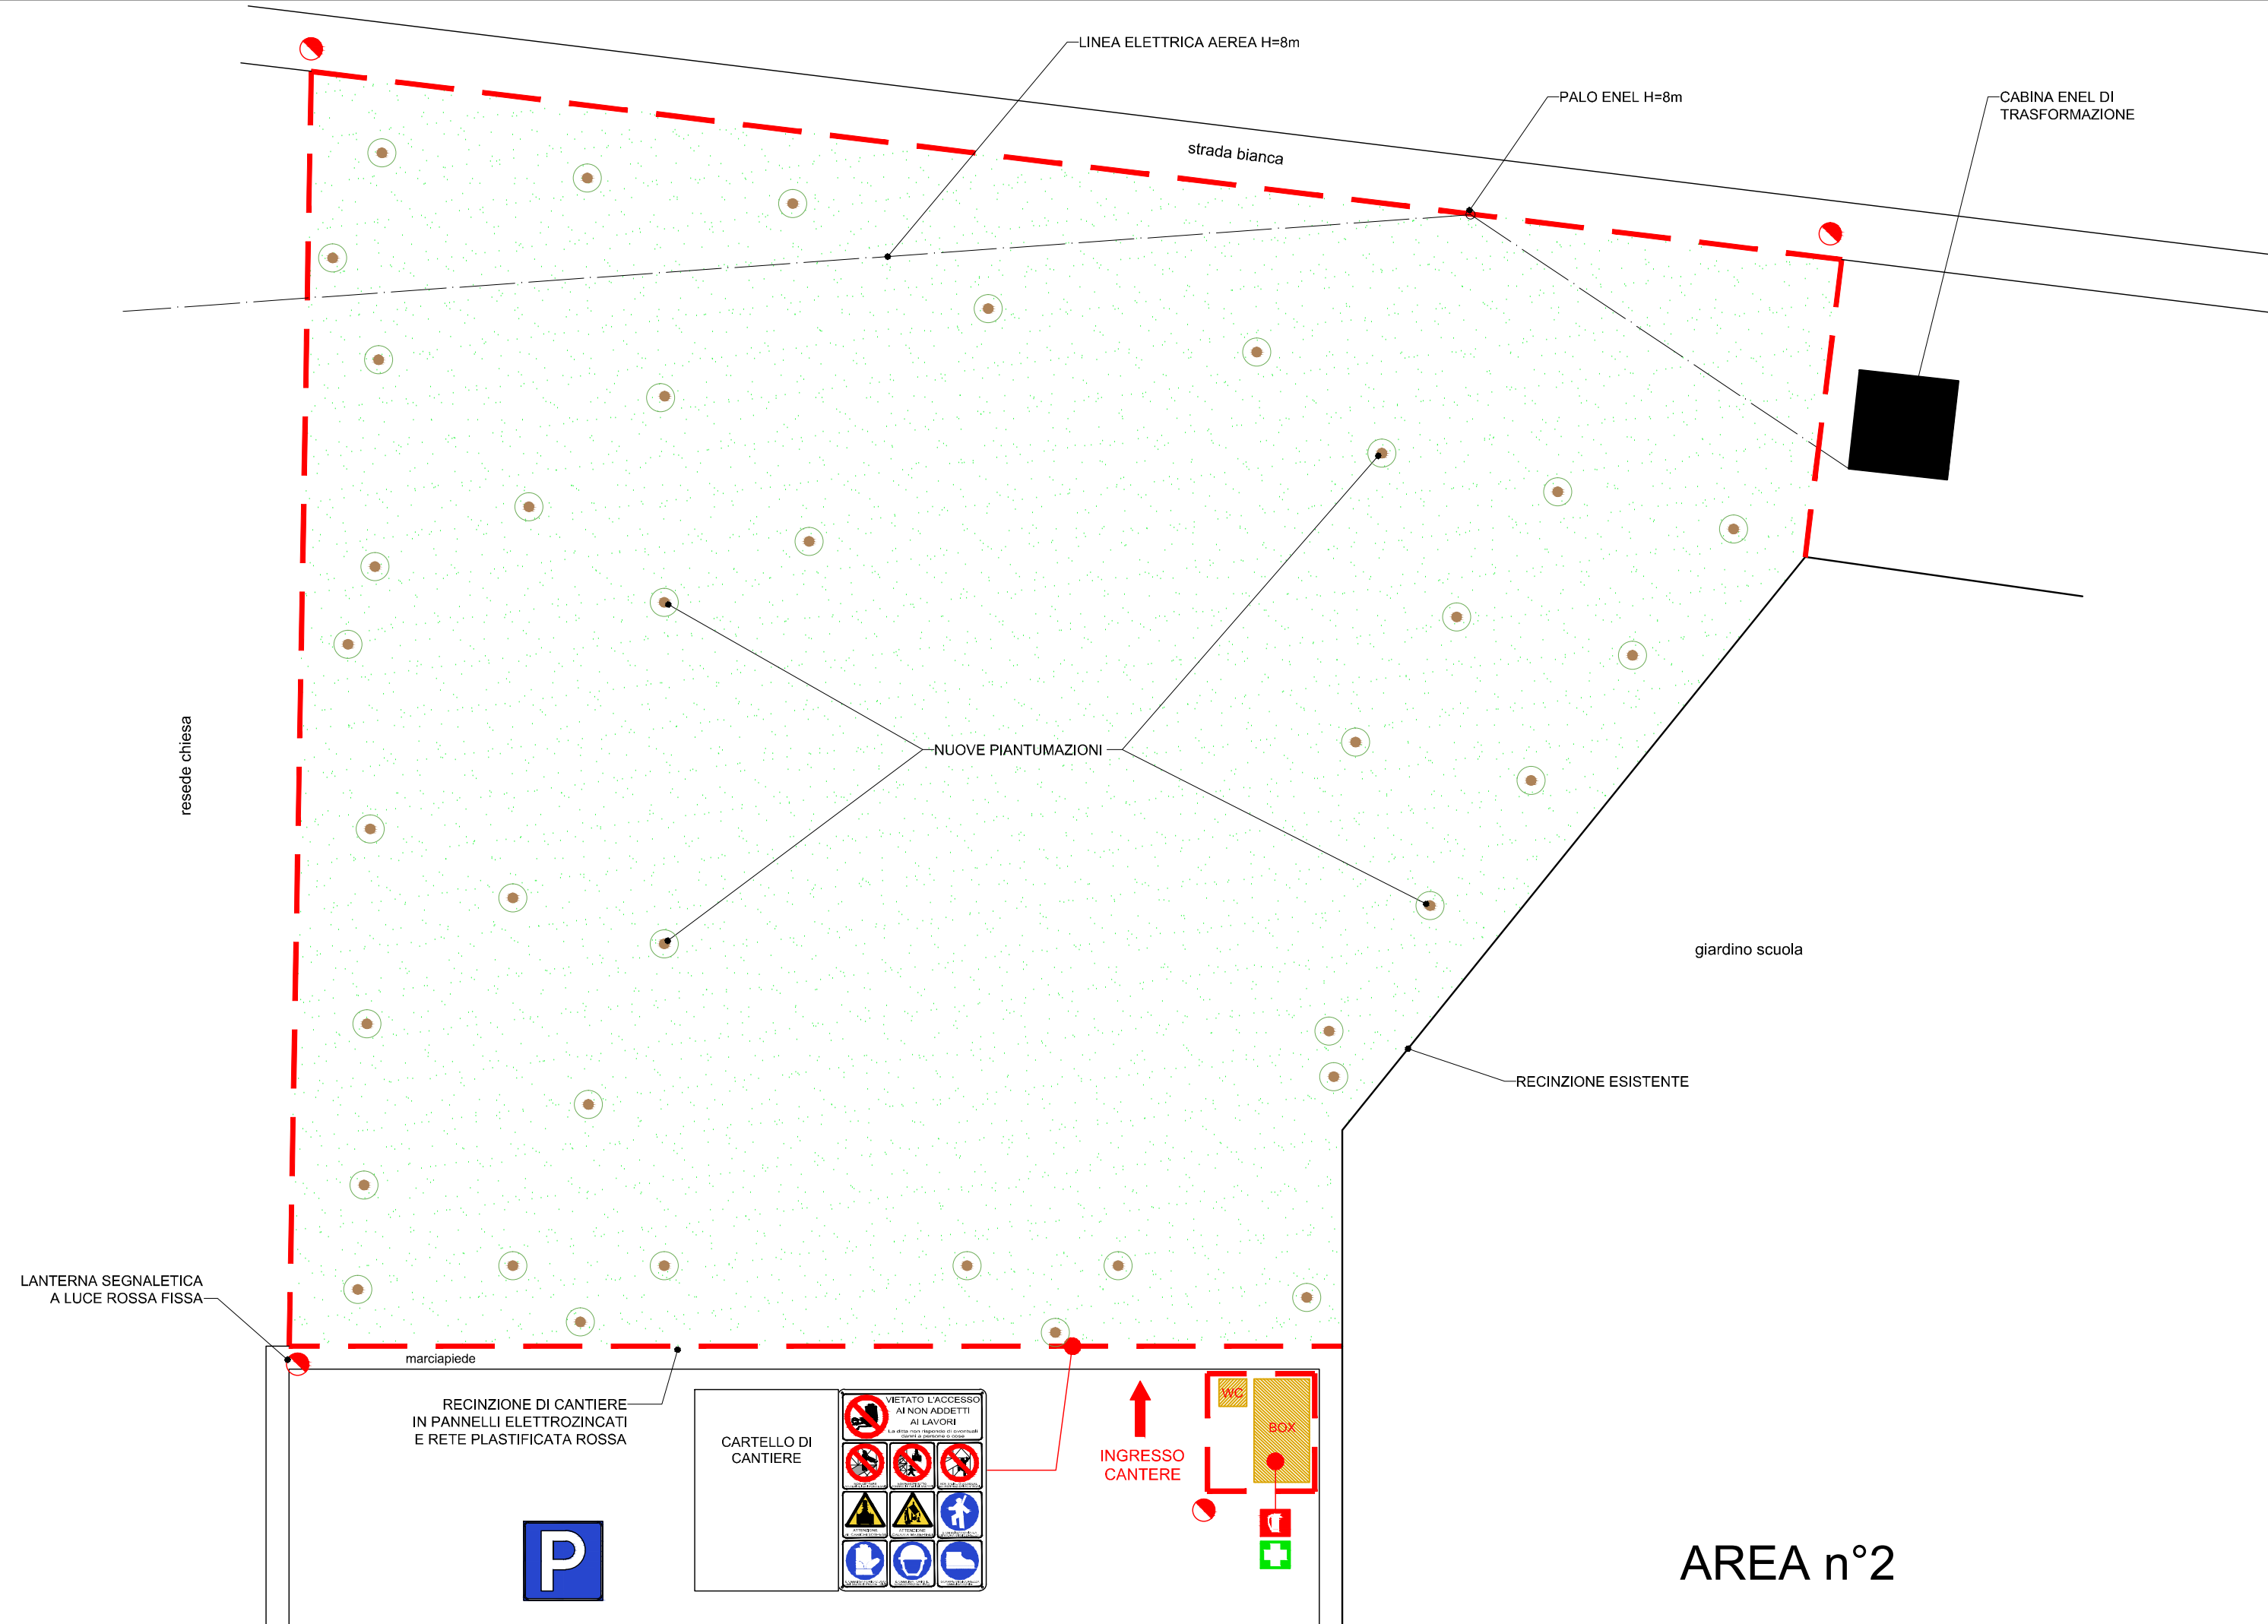

AREA n°2

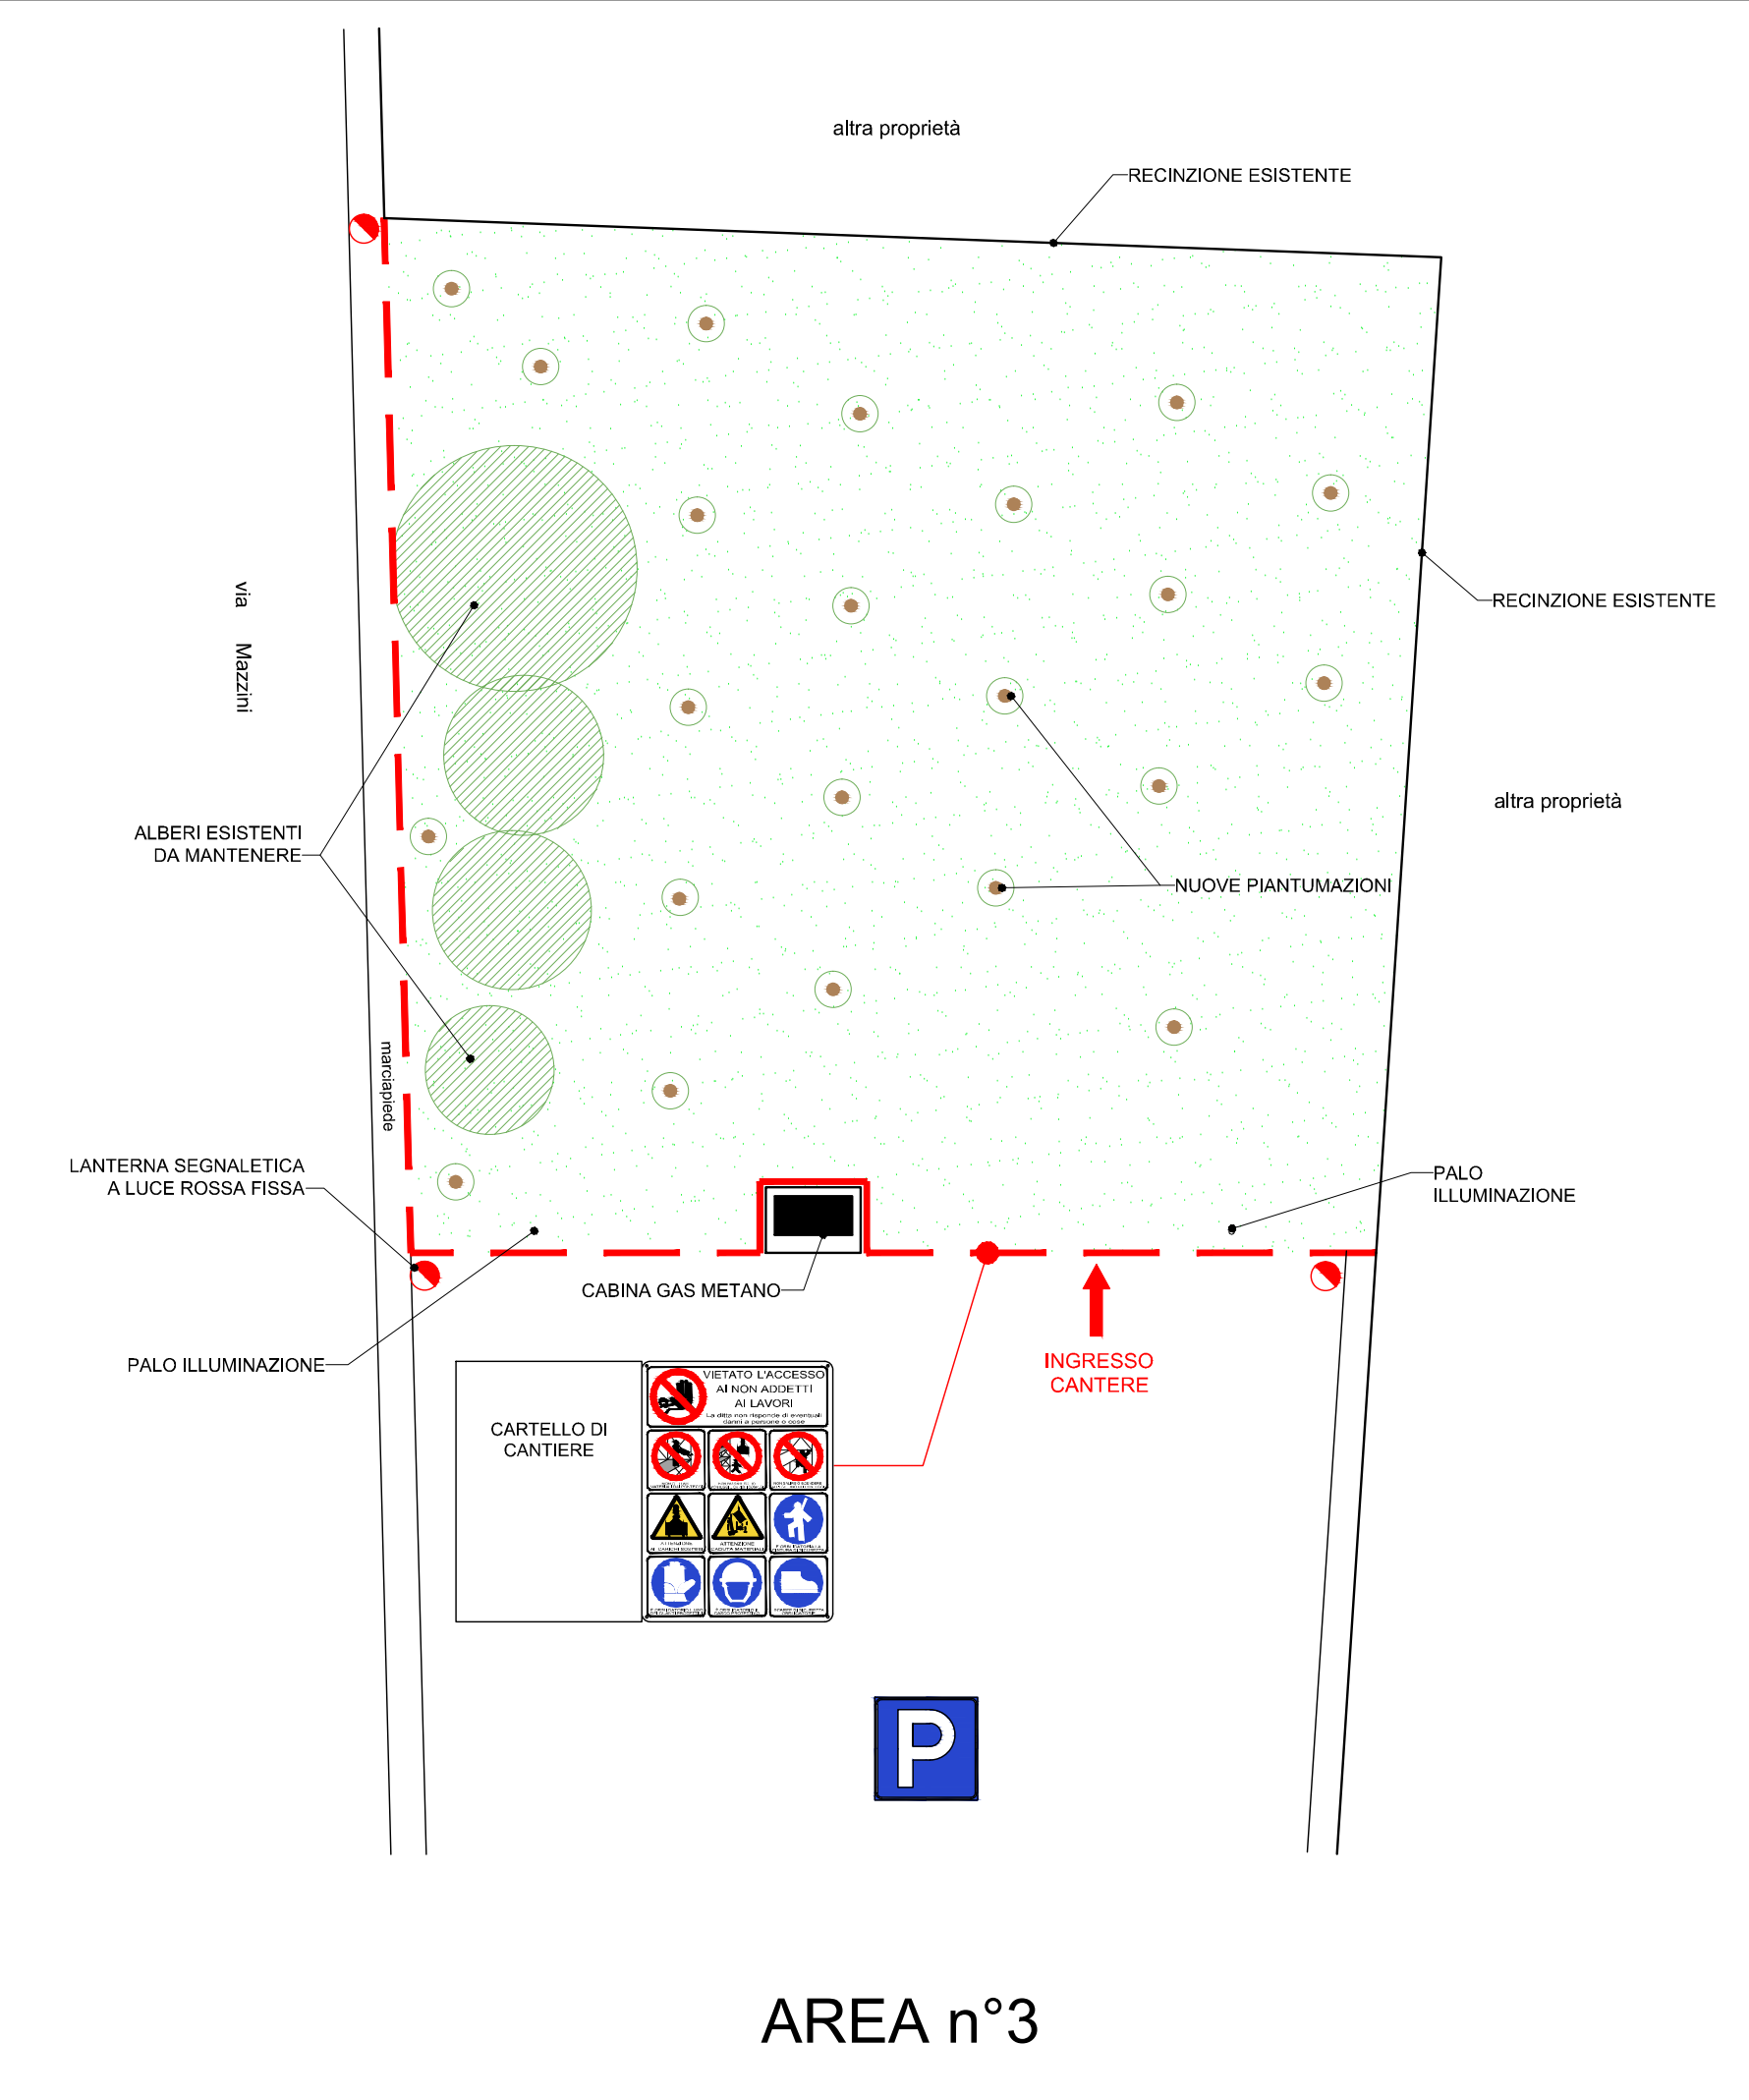

AREA n°3

COMUNE DI SANTA MARIA A MONTE
 Comune di Santa Maria a Monte
 CUPIA CONFORME ALL'ORIGINALE DIGITALE
 PRODOTTO N.02061812022_G01_05/12/2022
 FIRMARE E VERIFICARE SOSPENSIONE