




- 1 Chiusino in ghisa lamellare 400 x 400 mm classe C250
- 2 Sottella il C.L.S. Rk-30
- 3 Sabbia vagliata
- 4 Manto di usura
- 5 Brinder
- 6 Misto cementario
- 7 Pozzetto il C.L.S. Rk-25
- 8 Cavidotto in PE-HD Ø125 mm
- 9 Foro di drenaggio

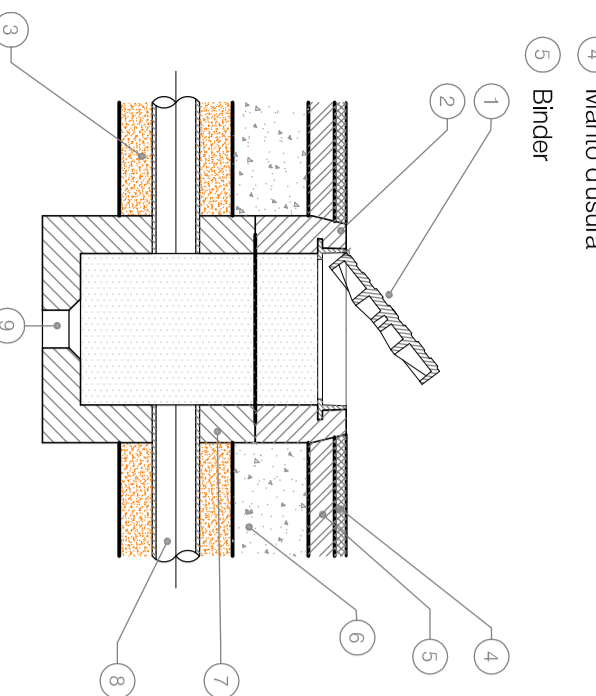


**01** Pozzetto sezione  
T2  
Scala 1:20

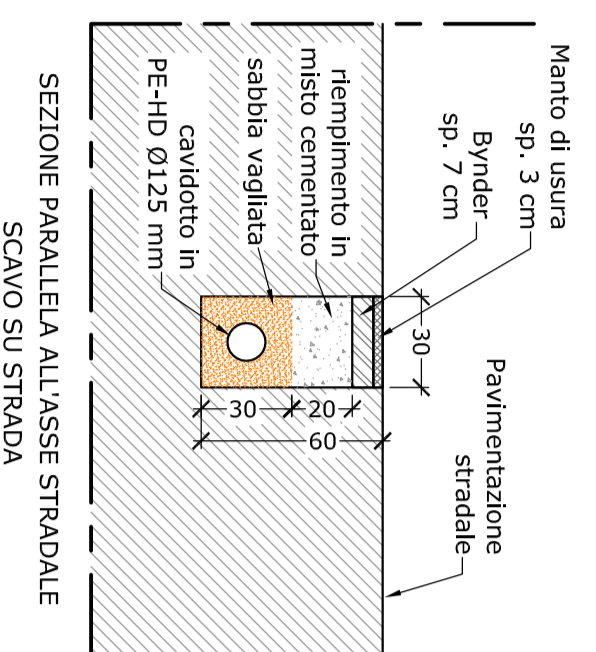


**02** Sezione scavo tipo 1 (Via S. al Sole)  
T2  
Scala 1:20 - SP 25

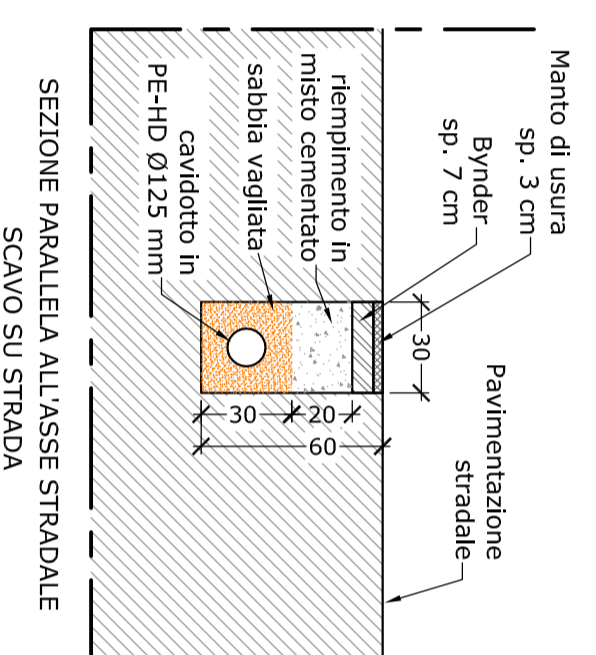


**03** Sezione scavo tipo 2 (Via S al Sole)  
T2  
Scala 1:20 - SP 25

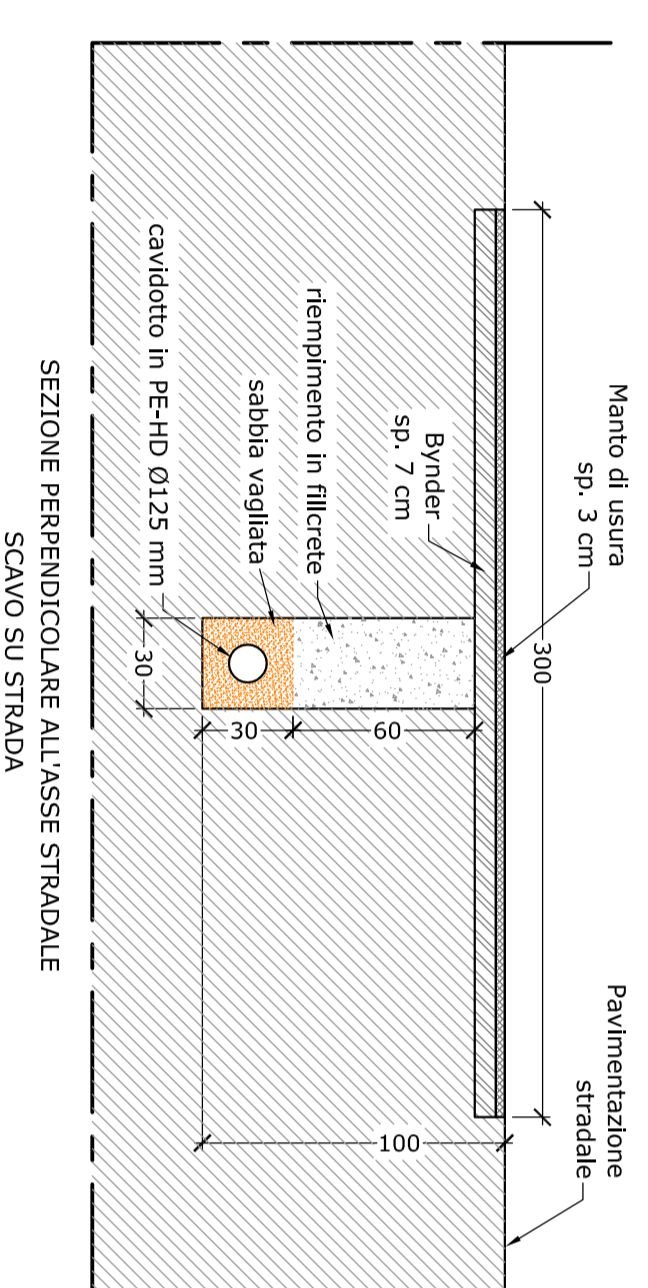


**05** Sezione scavo tipo (Via S. Michele)  
T2  
Scala 1:20 - Via S. Michele

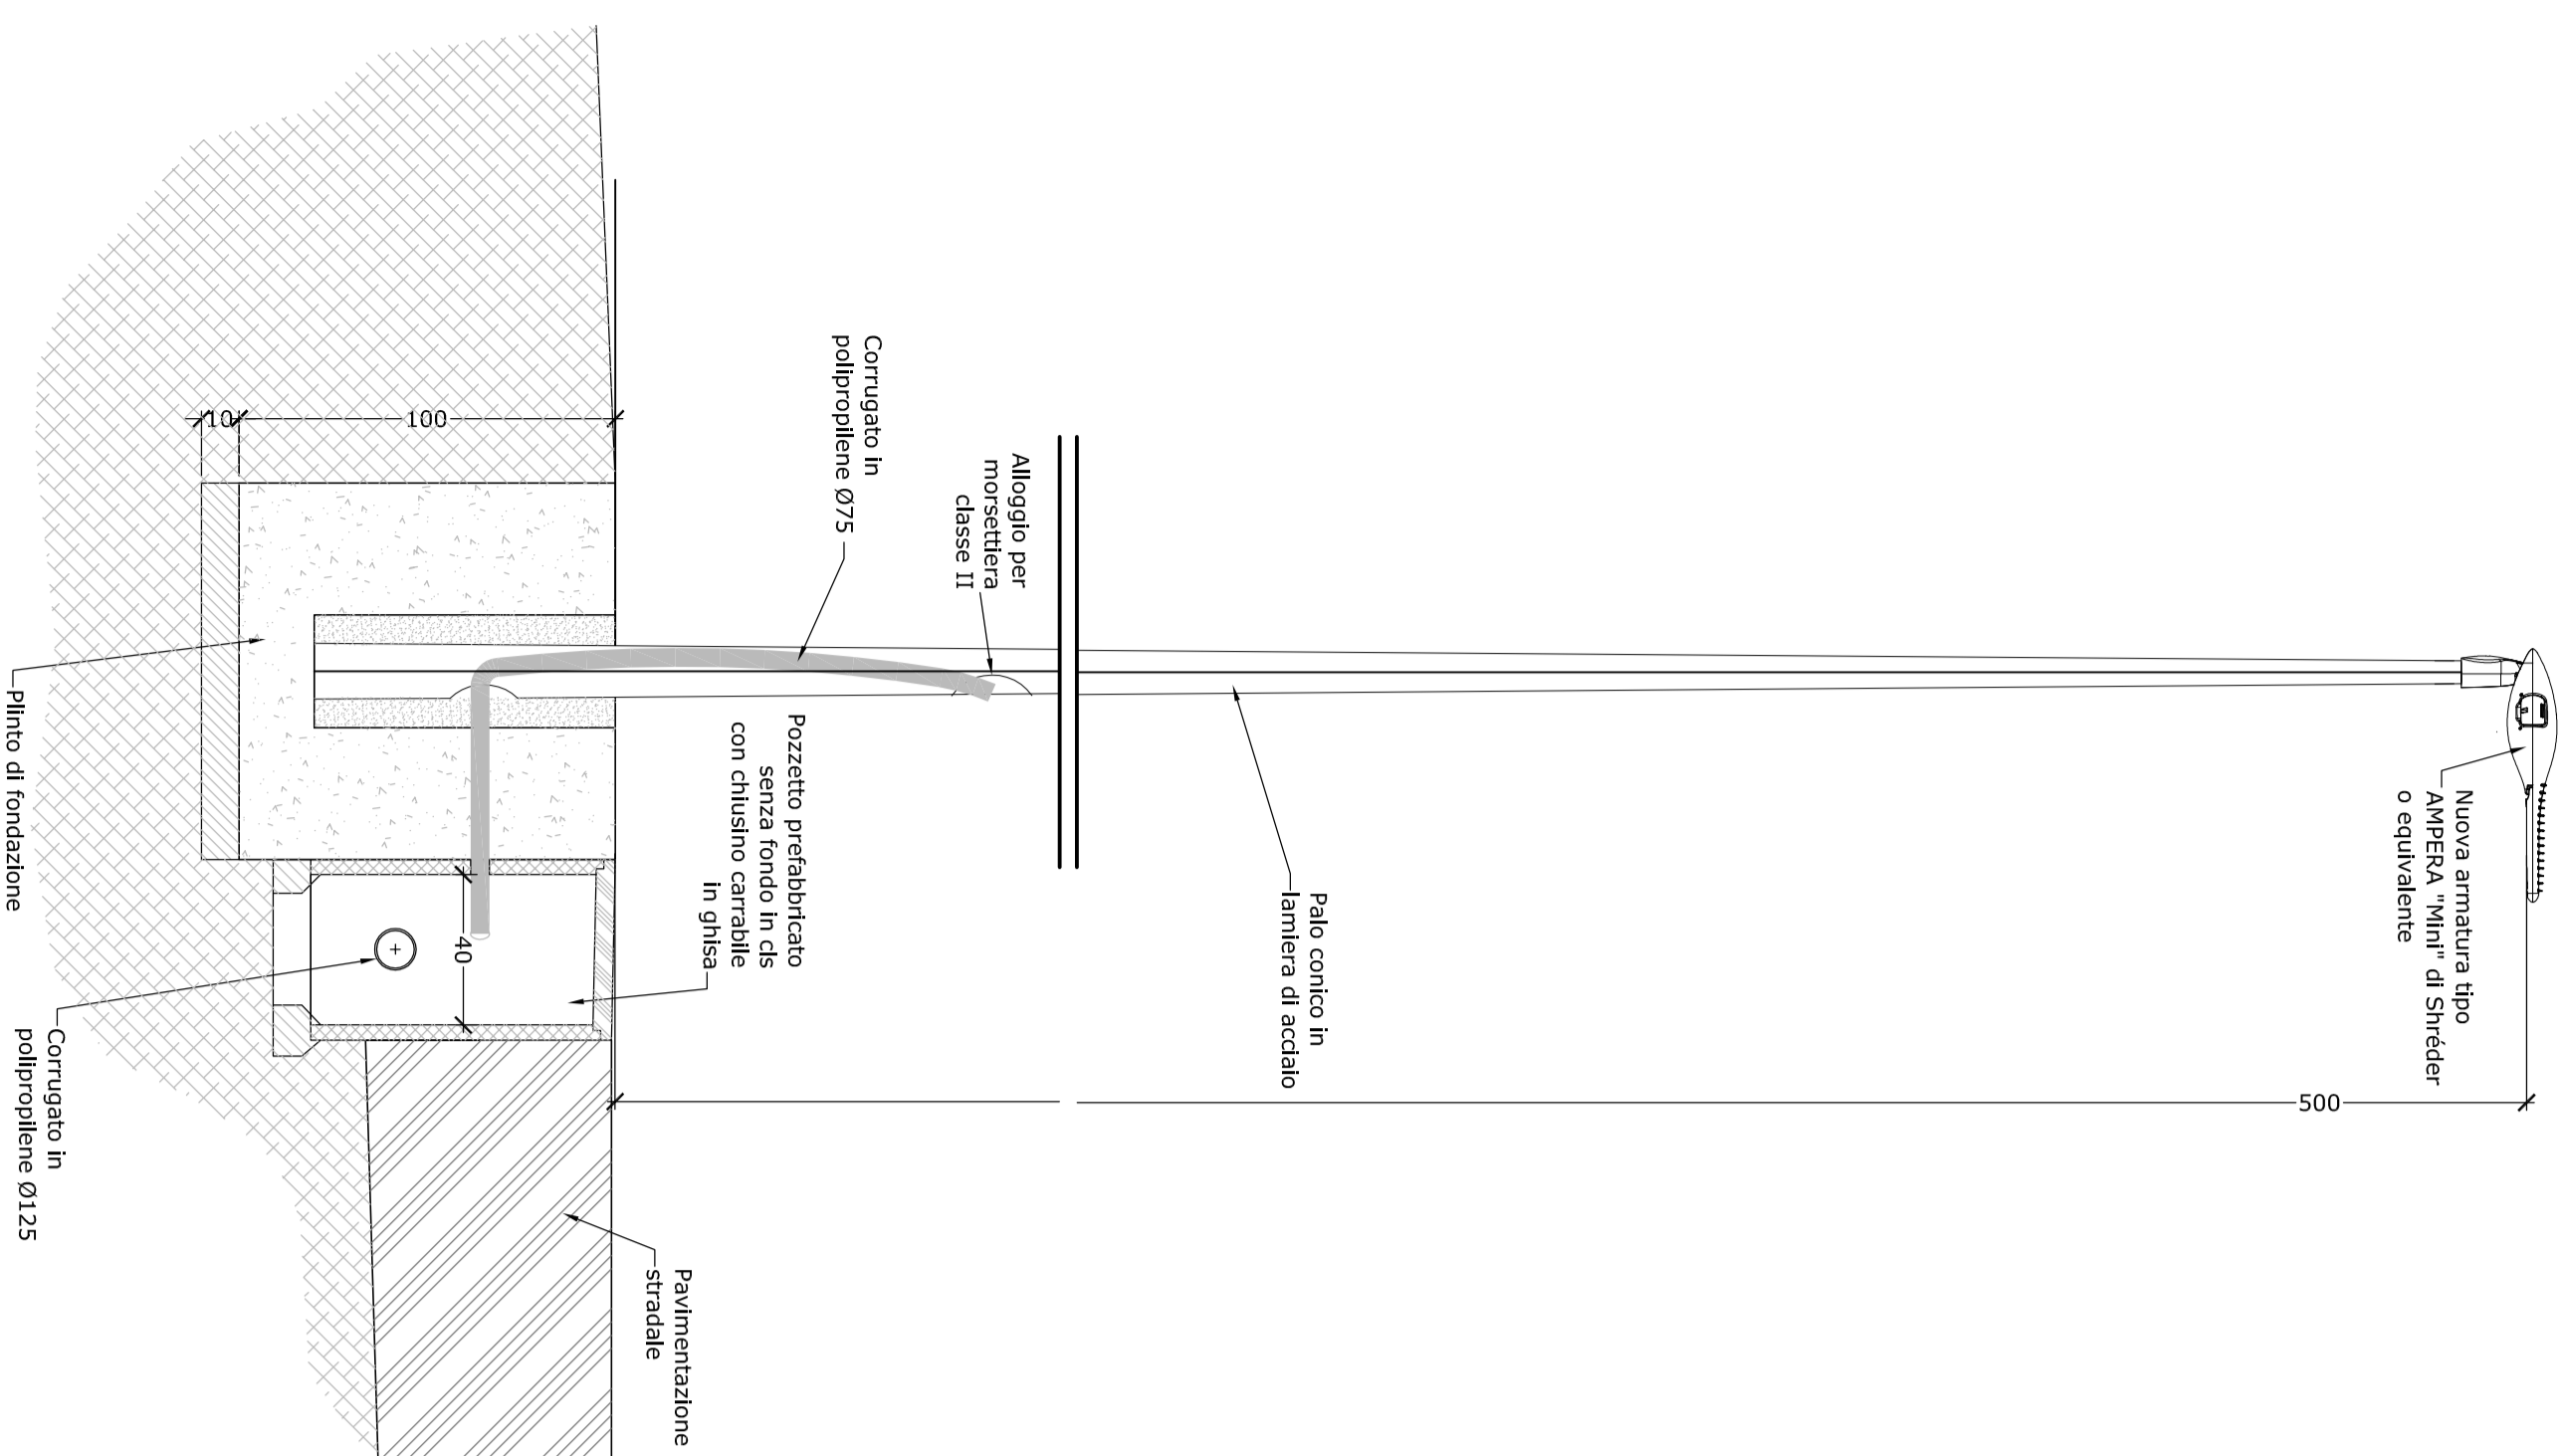

**06** Particolare palo  
T2  
Scala 1:20 - Via Sassa al Sole

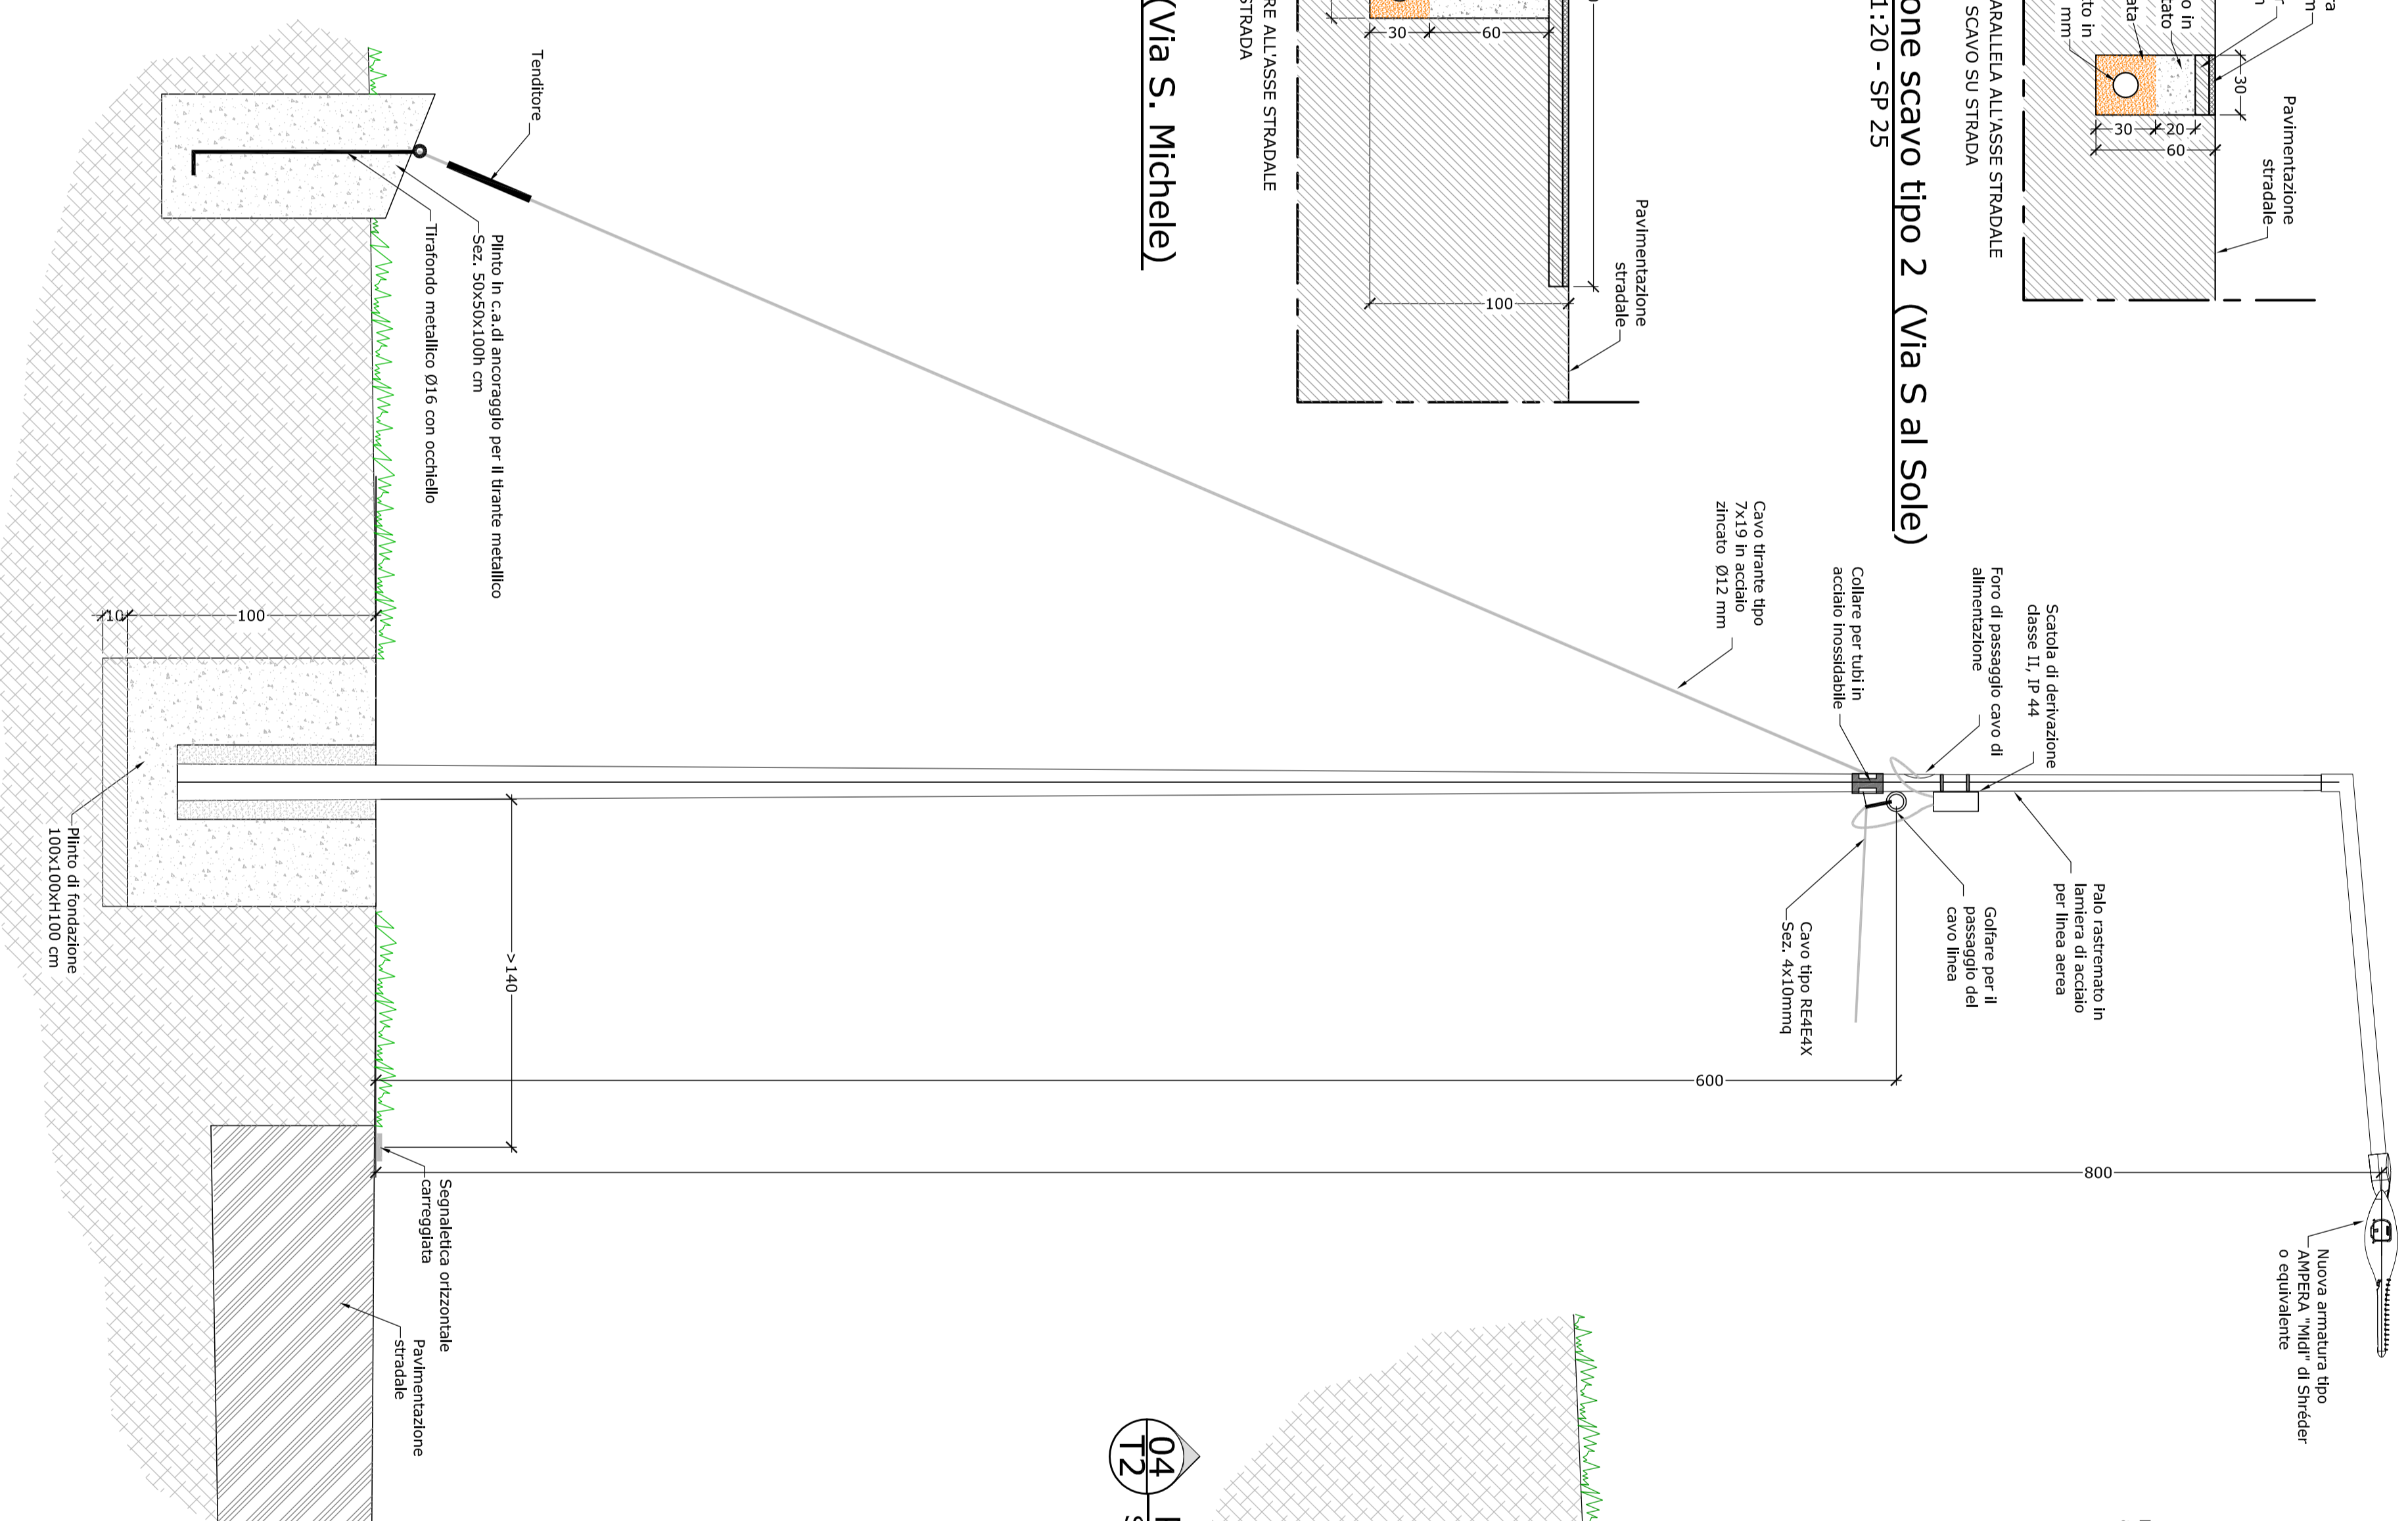

**07** Particolare palo linea aerea (primo ed ultimo)  
T2  
Scala 1:20 - SP 25

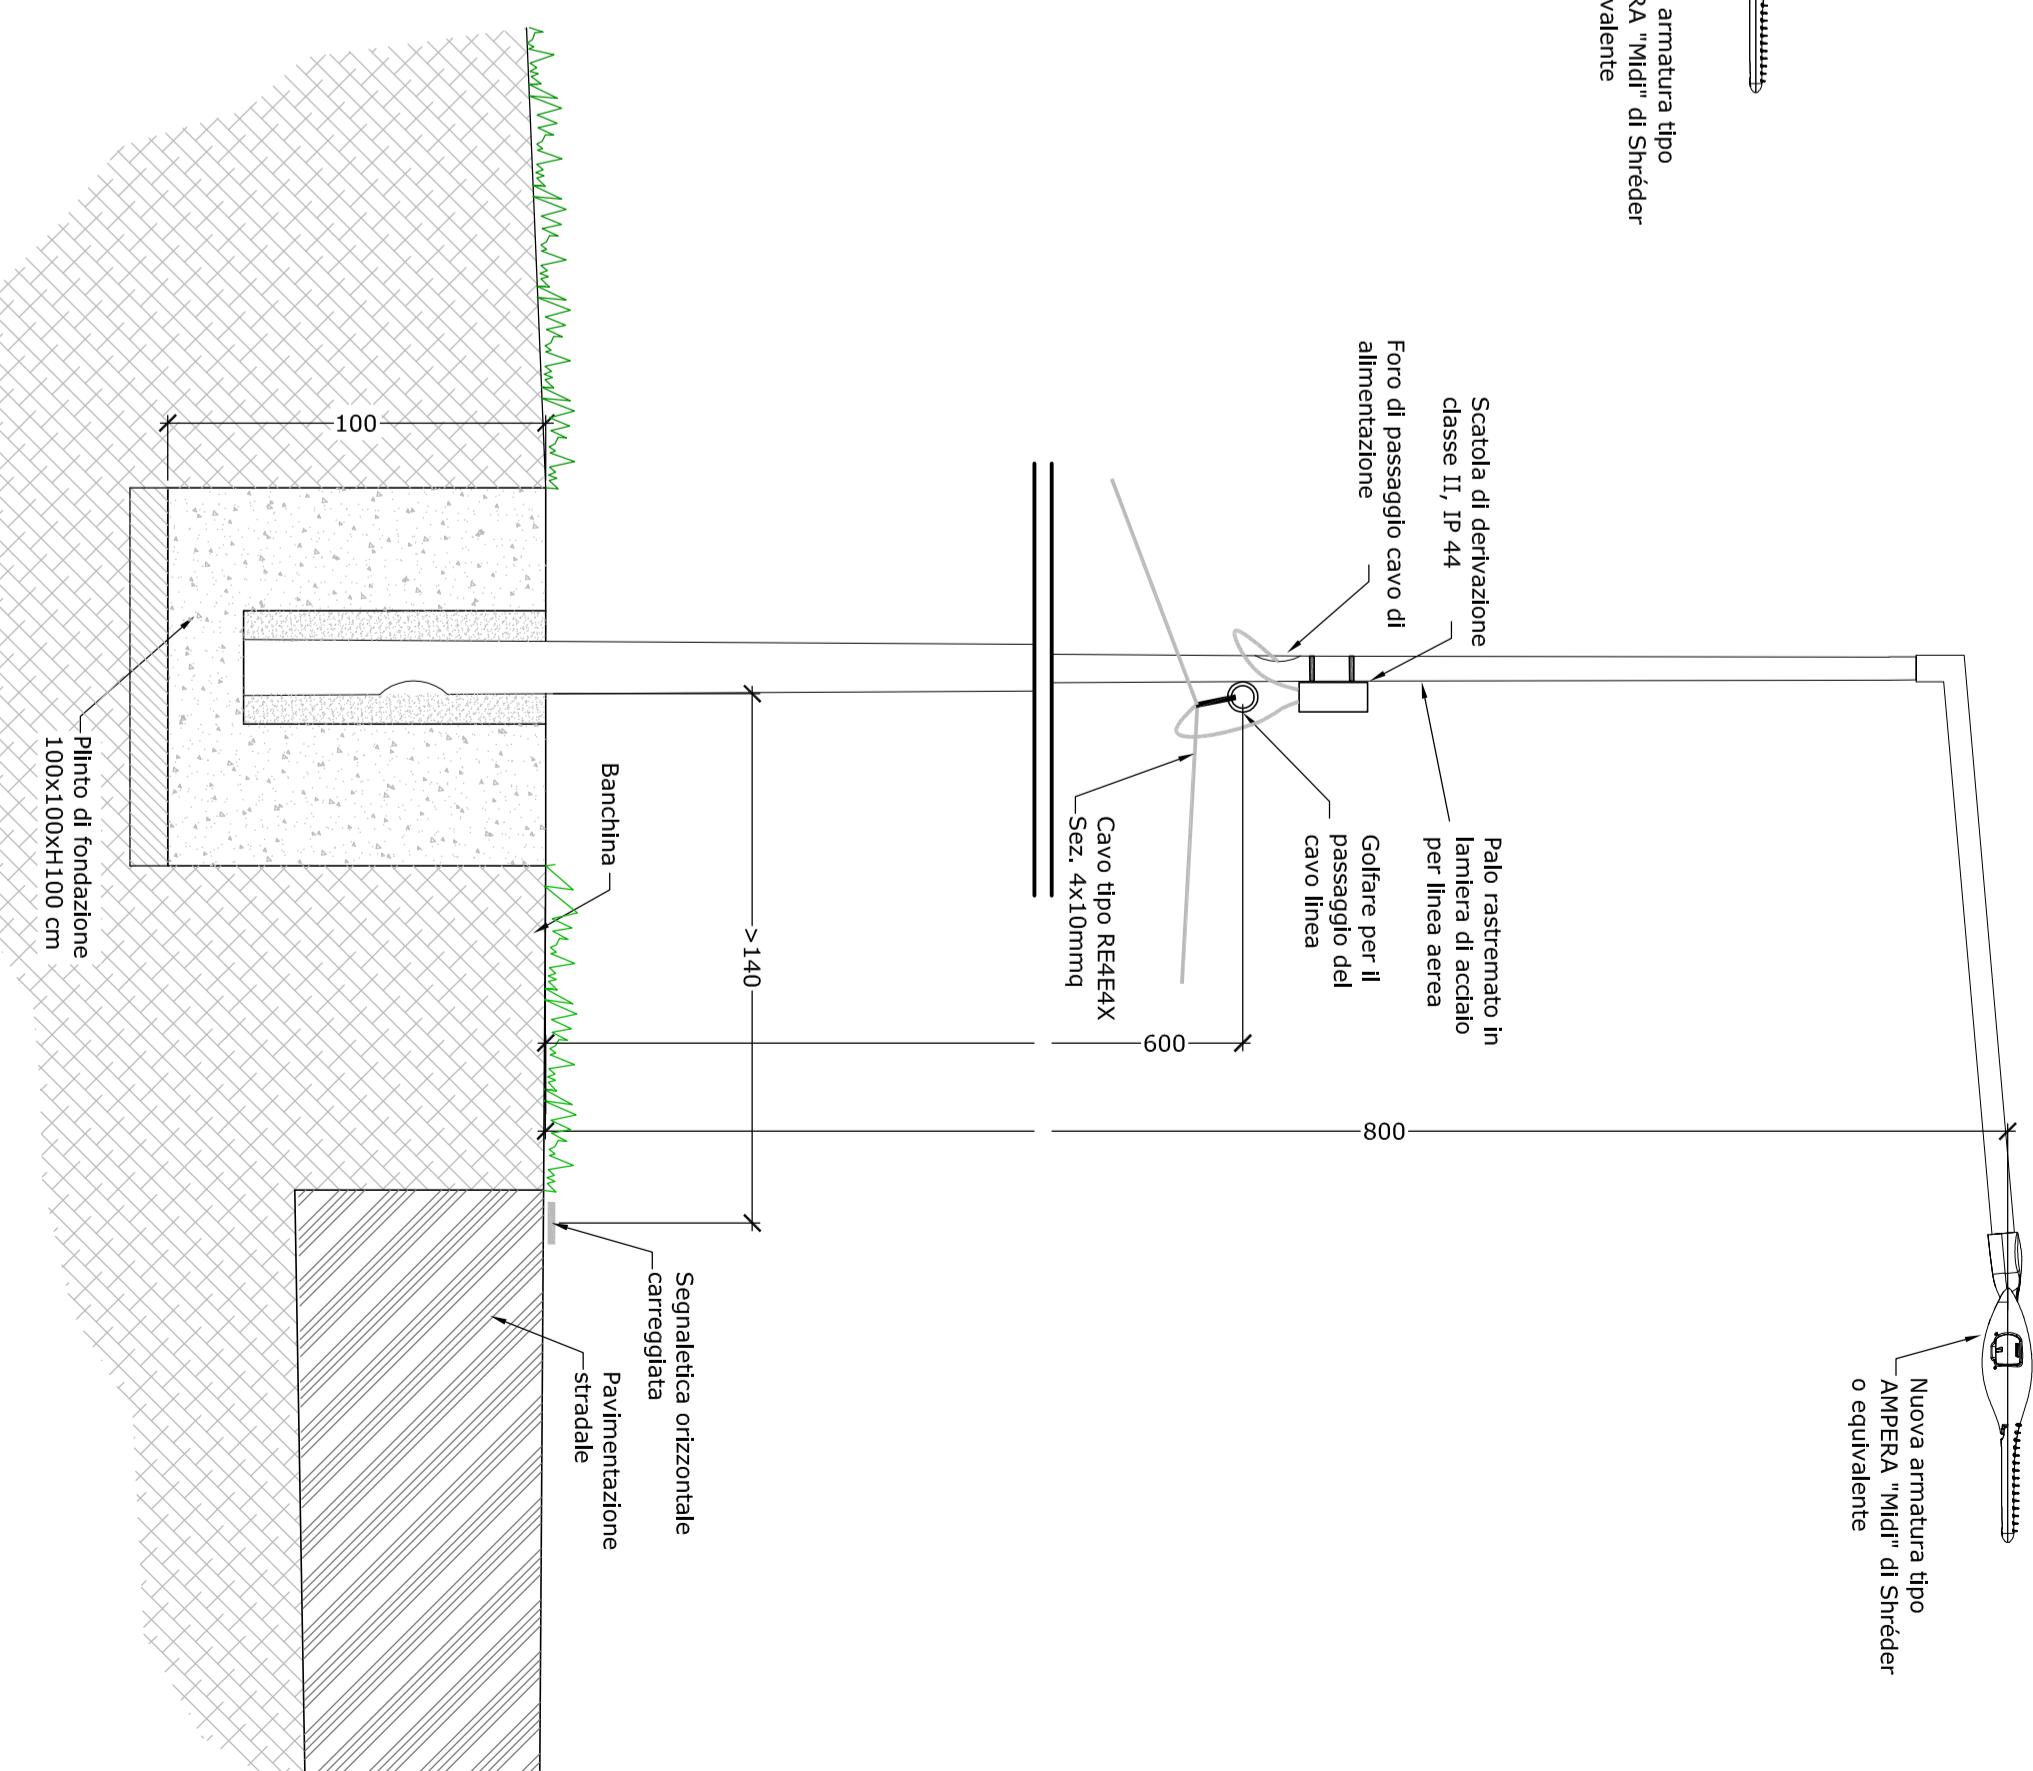

**04** Particolare palo linea aerea (pali intermedi)  
T2  
Scala 1:20 - SP 25

**COMUNE DI SANTA MARIA A MONTE**  
Provincia di Pisa

**EFFICIENTAMENTO PUBBLICA ILLUMINAZIONE**  
- ANNO 2021 (Cod. 21.07)

- PROGETTO DEFINITIVO/ESECUTIVO -

NO.	DATA	DESCRIZIONE	STATO	CONDATTO	ESECUTIVO
0	21/07/2021	Emissione			

**STATO DI PROGETTO**

data: 21/07/2021 | N. scala: 03 | scala attuale: 1:20 - 1:25  
 revisione: 0  
 codice file: 21-043\_dbl016s-r0.dwg

**archimede** CERTIFICAZIONE DI SISTEMA QUALITÀ  
 DNV-GL ISO 9001

Ing. Francesco Pisano  
 Comune di Santa Maria a Monte

**ele T2 es**

La presente è lavoro eseguito e fornito a norma di legge. Il Comune viene avvertito, esonerando, respingendo, rinviando, non a meno, alcuna responsabilità.