

COMUNE DI SANTA MARIA A MONTE

Provincia di Pisa

EFFICIENTAMENTO PUBBLICA ILLUMINAZIONE - ANNO 2021 (cod.21.07)

- PROGETTO DEFINITIVO/ESECUTIVO -

rev. n.	data	descrizione	redatto	controllato	approvato
0	21/07/2021	Emissione	Ing. F. Rossi	Ing. F. Pisano	Ing. F. Pisano

PROGETTO NUOVI QUADRI ELETTRICI
("9-Q", "27-Q")
SCHEMI UNIFILARI

elaborato

ele **T3** es

commessa	codice file	revisione	data	N. tavole
21-043	21-043_ele01es-r0.dwg	0	21/07/2021	03

scala principale

-

archimede
s.r.l. servizi di ingegneria

Viale Puccini, 311/C S. Anna - 55100 LUCCA
tel. e fax: +39 0583 583460
info@archimedeingegneria.com
www.archimedeingegneria.com





Il progettista e DL

Ing. Francesco Pisano

Il Committente

Comune di Santa Maria a Monte

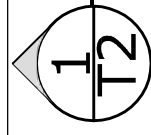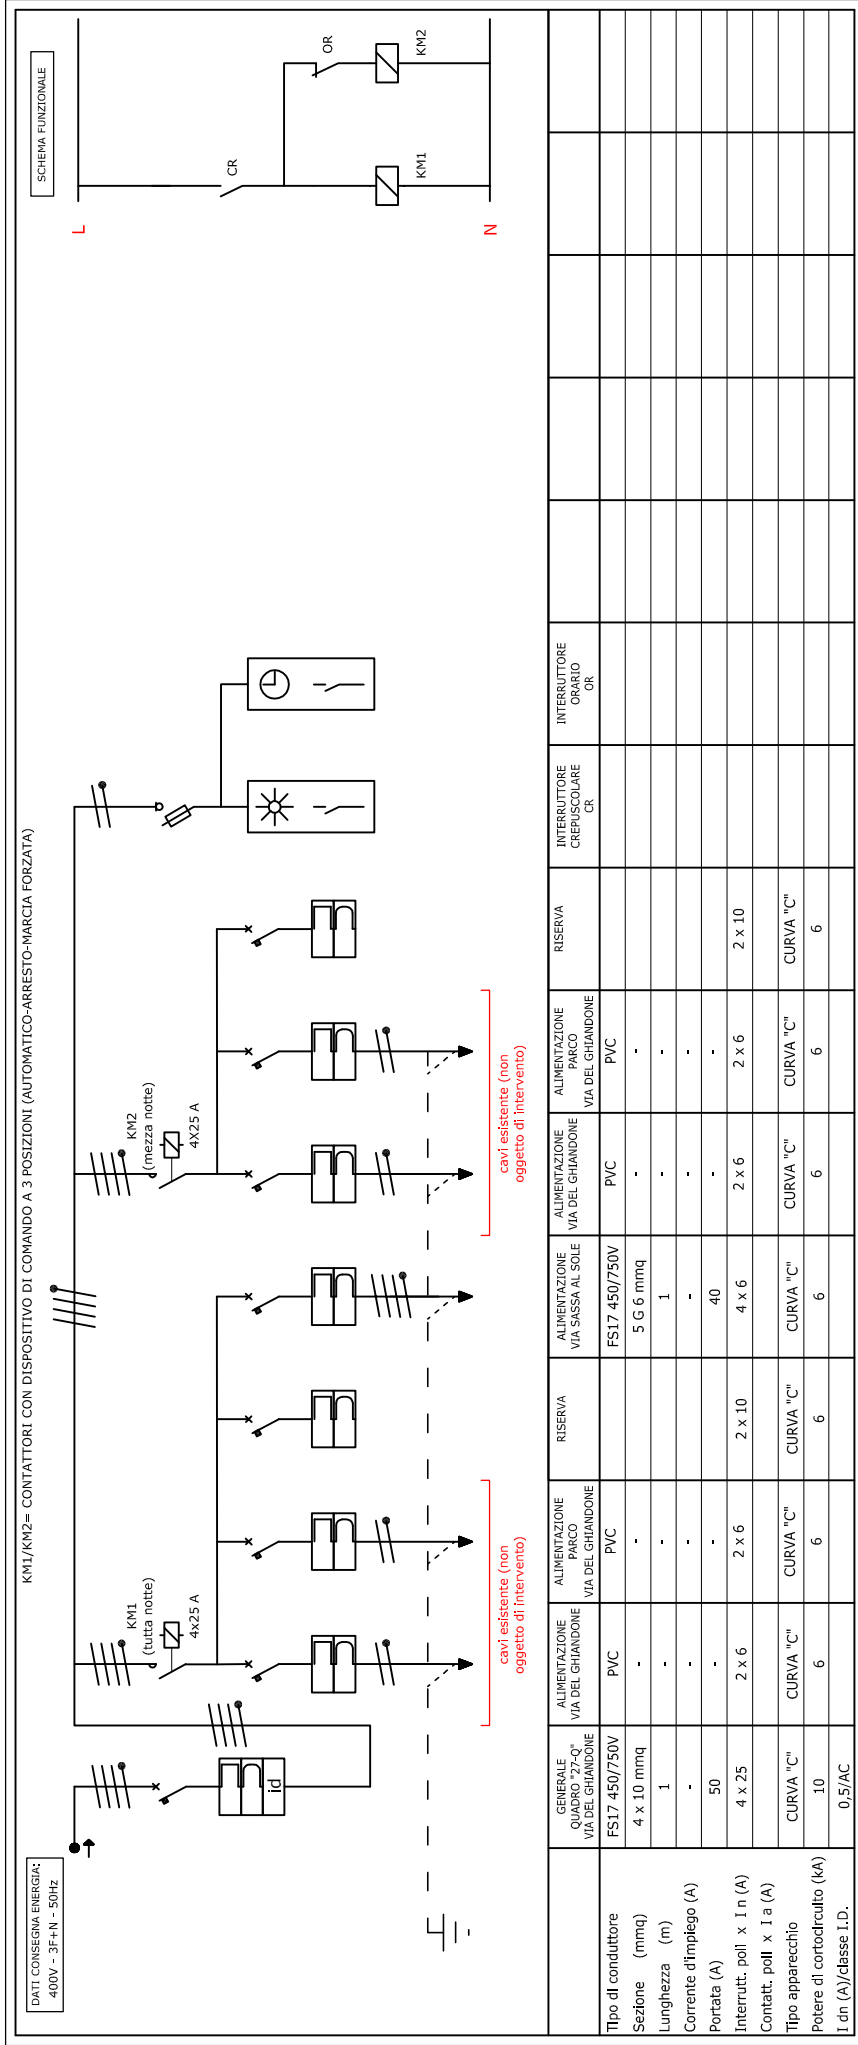

quadro elettrico "27-Q" - Via Sassa al Sole

GENERALI	ALIMENTAZIONE VIA DEL GHAIANDONE	RISERVA	ALIMENTAZIONE VIA SASSA AL SOLE	ALIMENTAZIONE VIA DEL GHAIANDONE	ALIMENTAZIONE PARCO VIA DEL GHAIANDONE	RISERVA	INTERRUTTORE CREPUSCOLARE CR	INTERRUTTORE ORARIO OR
Tipo di conduttore	FS17 450/750V		FS17 450/750V	PVC	PVC			
Sezione (mmq)	4 x 10 mmq		5 G 6 mmq	-	-			
Lunghezza (m)	1		1	-	-			
Corrente d'impiego (A)	50		40	-	-			
Portata (A)	4 x 25	2 x 10	4 x 6	2 x 6	2 x 6	2 x 10		
Interrutt. poli x I n (A)								
Contatt. poli x I a (A)								
Tipo apparecchio	CURVA "C"	CURVA "C"	CURVA "C"	CURVA "C"	CURVA "C"	CURVA "C"		
Potere di cortocircuito (kA)	10	6	6	6	6	6		
I dn (A)/classe I.D.	0,5/AC							

archimede
 s.r.l. - servizi di ingegneria
 Viale Puccini, 311/C S. Anna - 55100 LUCCA
 tel. e fax: +39 0583 583460
 info@archimedeingegneria.com
 www.archimedeingegneria.com


Comune di
Santa Maria a Monte
 Il Committente
 Comune di
Santa Maria a Monte

Ogg. Commessa
EFFICIENTAMENTO PUBBLICA ILLUMINAZIONE - ANNO 2021
 (cod.21..07)

Ogg. Tavola
QUADRI ELETTRICI
SCHEMI UNIFILARI

scala
 -
 dalla
 21/07/2021
 commessa
 21-043
 codice file
 21-043_ele01es_r0.dwg
 tavola
ele T3.01
 es



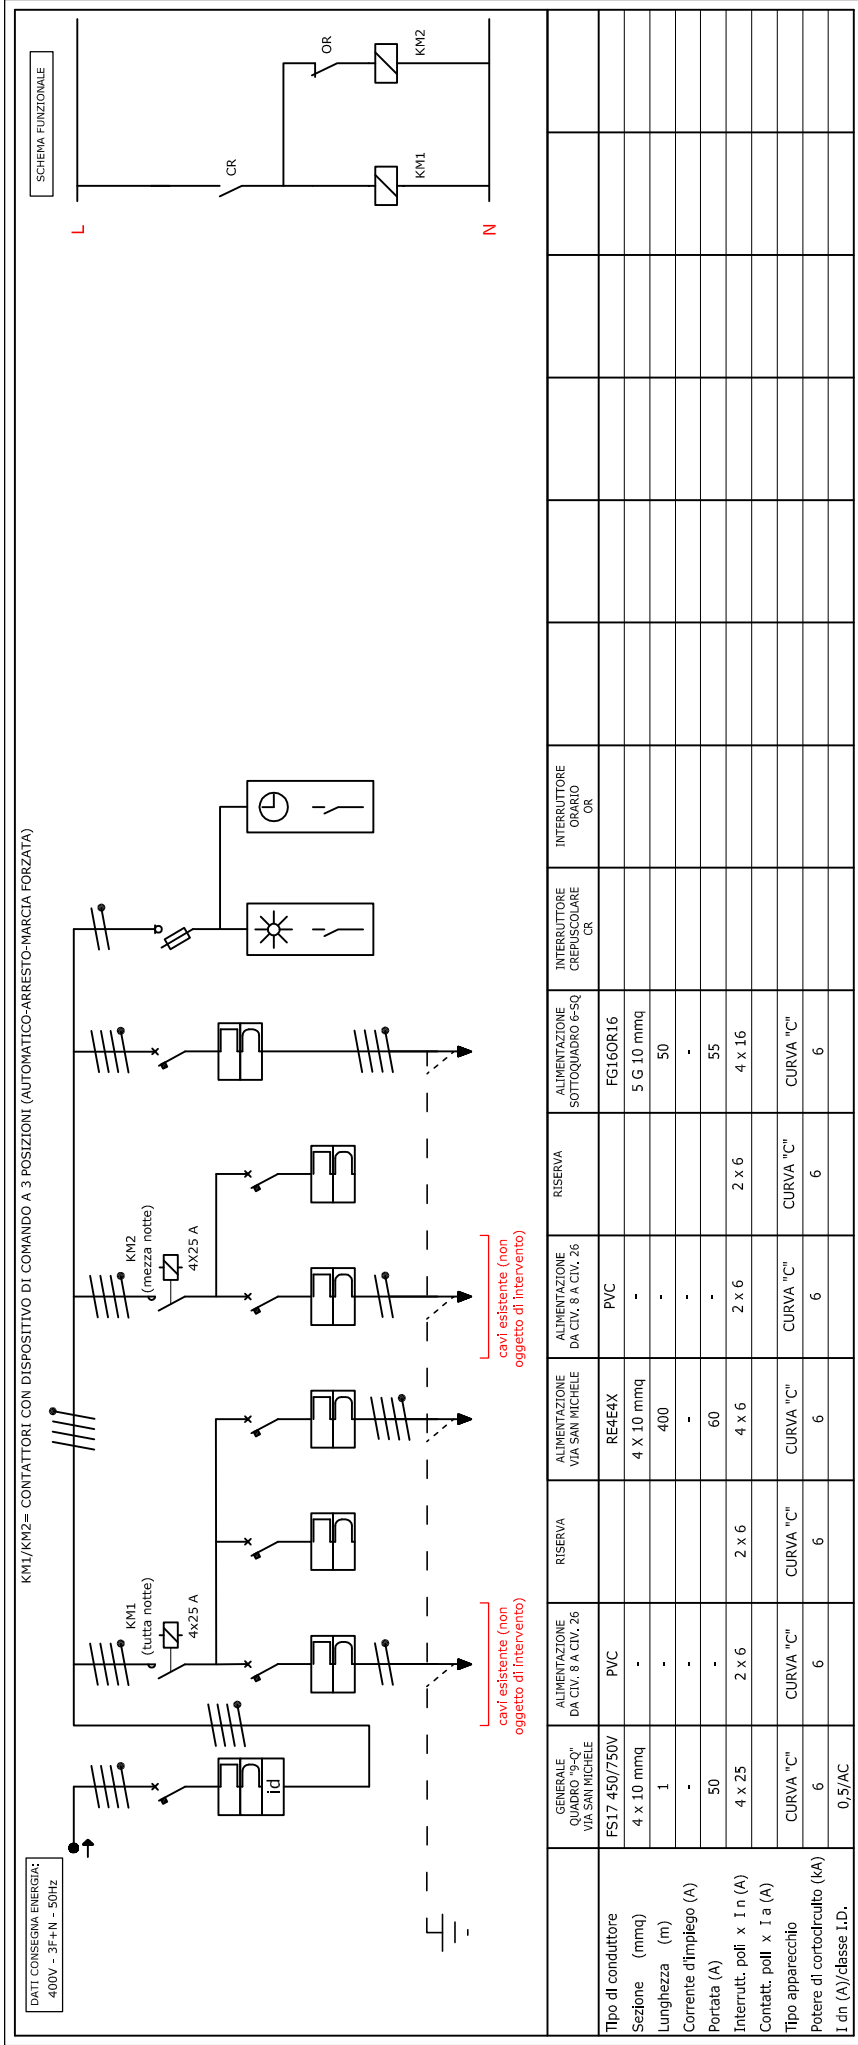

2 quadro elettrico "9-Q" - Via San Michele

fuori scala

	Comune di Santa Maria a Monte	Oggi. Commessa EFFICIENTAMENTO PUBBLICA ILLUMINAZIONE - ANNO 2021 (cod.21..07)	scala -
	Il Committente Comune di Santa Maria a Monte	Oggi. Tavola QUADRI ELETTRICI SCHEMI UNIFILARI	dalla 21/07/2021
info@archimedeingegneria.com www.archimedeingegneria.com		codice file 21-043	tavola 21-043
		21-043_ele01es.r0.dwg	ele T302 es

La proprietà di questo elaborato è tutelata a termini di legge. È vietato quindi usarlo, riprodurlo, modificarlo, renderlo noto a terzi