



UBICAZIONE INTERVENTO

COMUNE DI SANTA MARIA A MONTE

via Francesca Nord

OGGETTO

INTERVENTO PER IL MIGLIORAMENTO MOBILITA' PEDONALE IN LOC. PONTICELLI - VIA FRANCESCA NORD COD.21.10

COMMITTENTE

COMUNE DI SANTA MARIA A MONTE
PIAZZA DELLA VITTORIA 47
56020 SANTA MARIA A MONTE (PI)

PROGETTISTA

ING. ALESSIO POPPITI

360
PROGETTAZIONE


Via Salvo d'Acquisto, 44a
56025 Pontedera (PI)
Mail: info@360progettazione.it
Web: www.360progettazione.it
Phone: +390587690651

- OGGETTO
- STATO DI PROGETTO**
SEZIONI TIPO
- ARCHITETTONICO
 - ANTINCENDIO
 - IMP. MECCANICO
 - STRUTTURALE
 - SICUREZZA
 - IMP. ELETTRICO

TAV N°	REVISIONI	SCALA	DATA
14	00		29.07.2021

LAVORI IN CORSO - 2021 - 33 - Progetto esecutivo DI e CSE percorso Via Francesca 2

SEZIONE TIPO 1

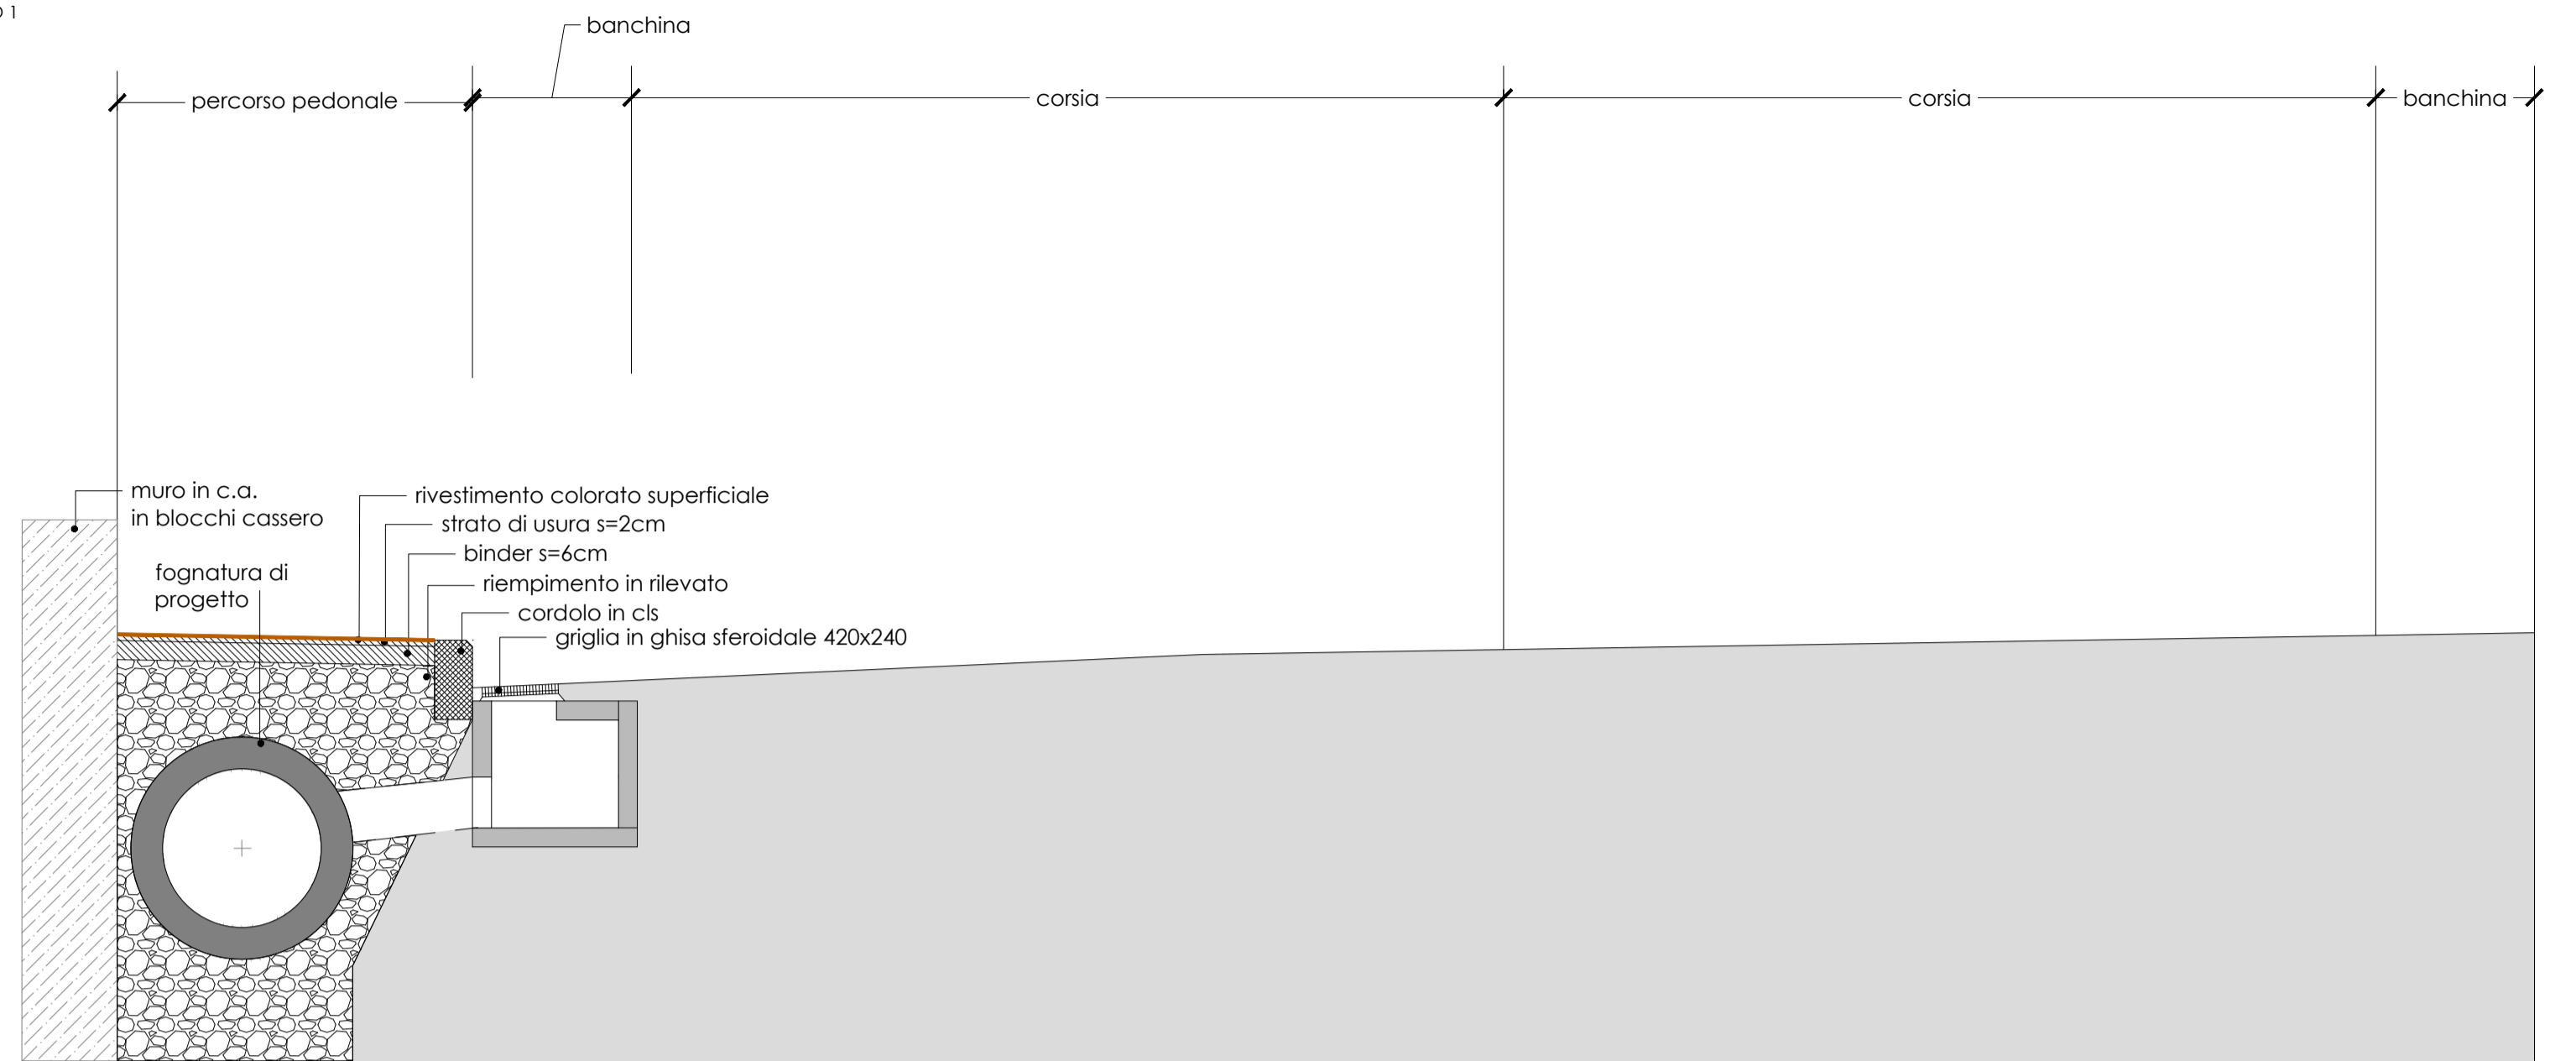

SEZIONE TIPO 2

