UBICAZIONE INTERVENTO

COMUNE DI SANTA MARIA A MONTE

via Francesca Nord

OGGETTO

INTERVENTO PER IL MIGLIORAMENTO MOBILITA' PEDONALE IN LOC. PONTICELLI - VIA FRANCESCA NORD
COD.21.10

COMMITTENTE

COMUNE DI SANTA MARIA A MONTE
PIAZZA DELLA VITTORIA 47
56020 SANTA MARIA A MONTE (PI)

PROGETTISTA

ING. ALESSIO POPPITI

360 PROGETTAZIONE srl

Via Salvo d'Acquisto, 44a
56025 Pontedera (PI)
Mail: info@360progettazione.it
Web: www.360progettazione.it
Phone: +390587690651

- ☐ ARCHITETTONICO
- ☐ ANTINCENDIO
- ☐ IMP. MECCANICO
- ☐ STRUTTURALE
- ☐ SICUREZZA
- ☐ IMP. ELETTRICO

OGGETTO

STATO ATTUALE
ILLUMINAZIONE PUBBLICA

TAV N°	REVISIONI	SCALA	DATA
06	00	1:500	29.07.2021

LAVORO N. COD.21.10/1.21 - Progetto esecutivo DL e CSE percorso Via Francesca 2

OGNI DIRITTO DI RIPRODUZIONE ED UTILIZZO E' RISERVATO AL PROGETTISTA

LEGENDA:
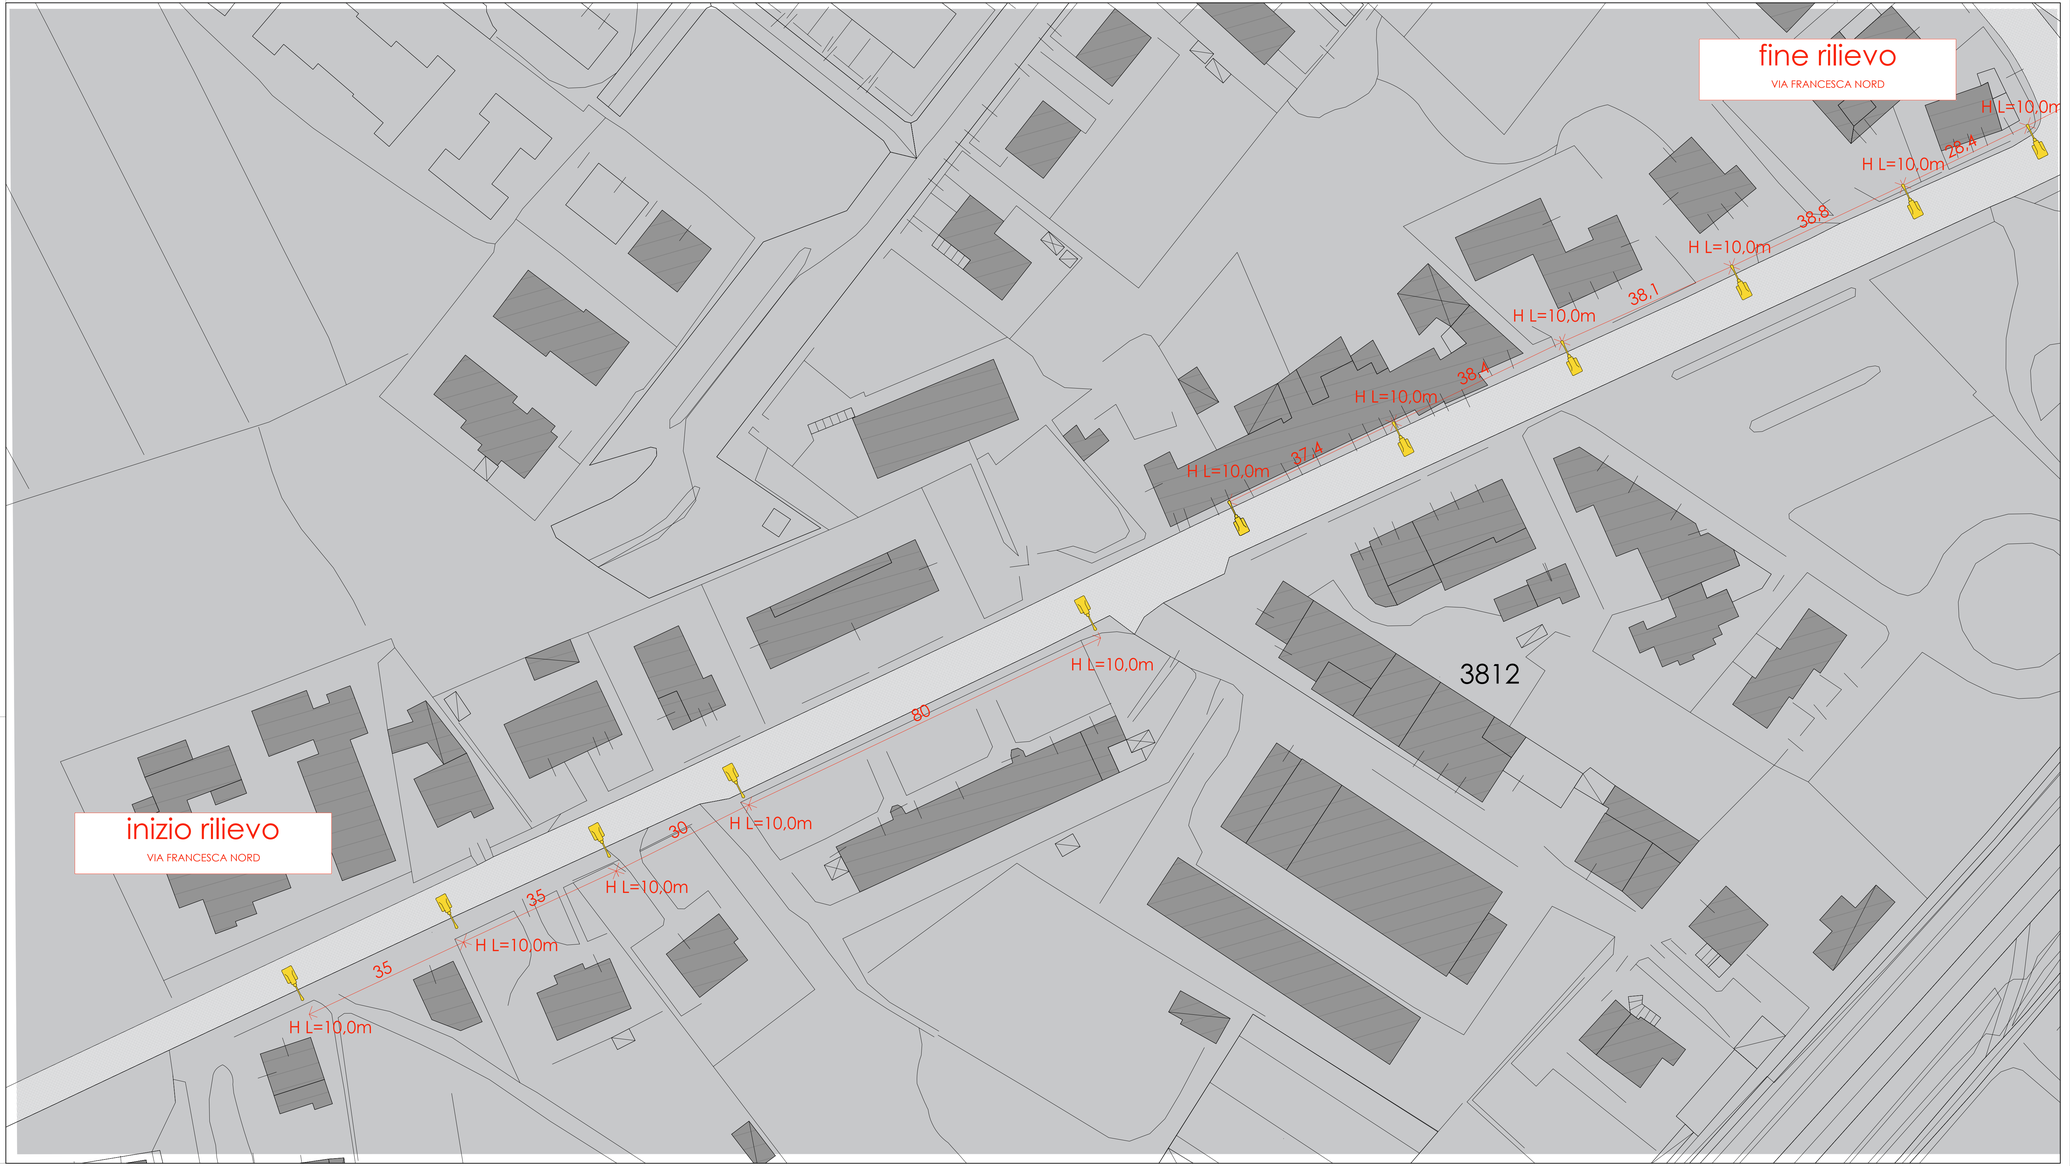
- H L=10,0m — altezza lampione
- lampione esistente