
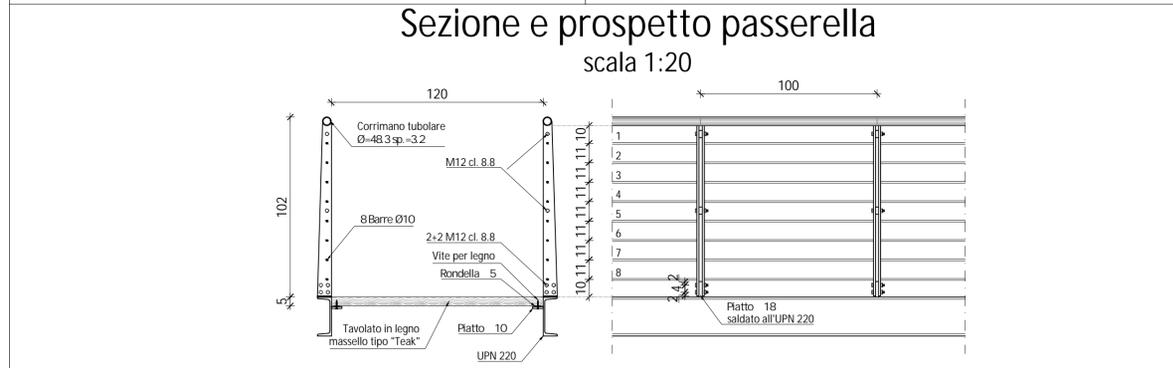
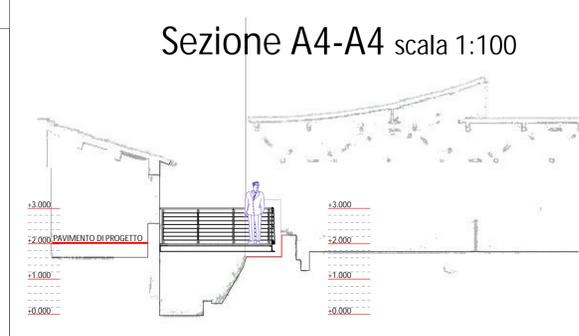
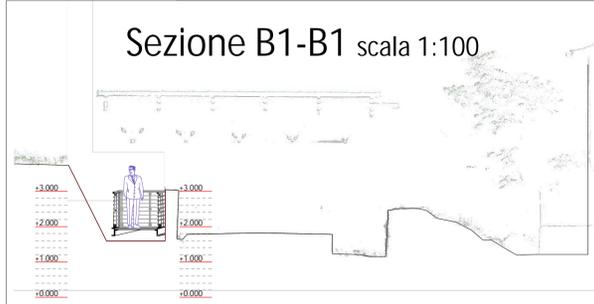
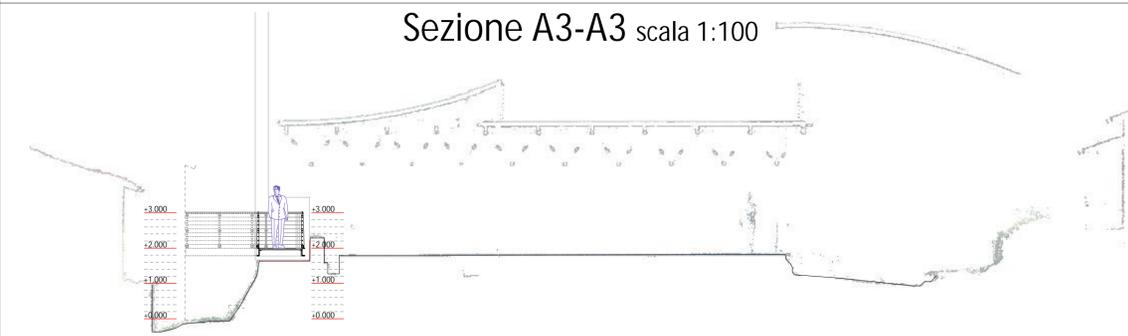
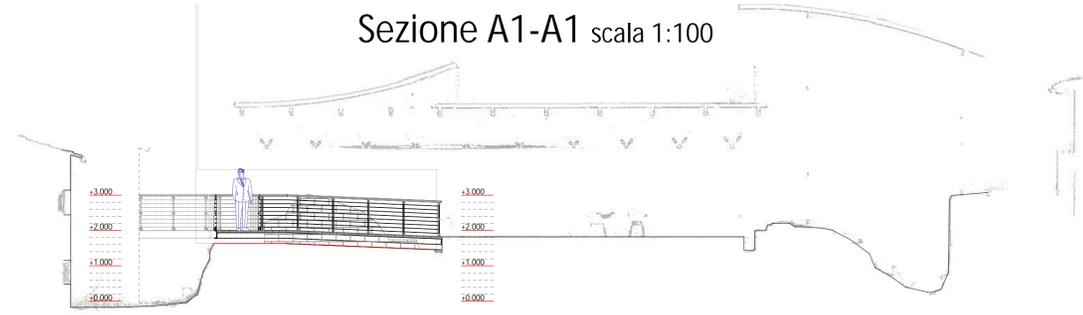


Planimetria di inserimento passerella di collegamento con "Area archeologica della Rocca" scala 1:100

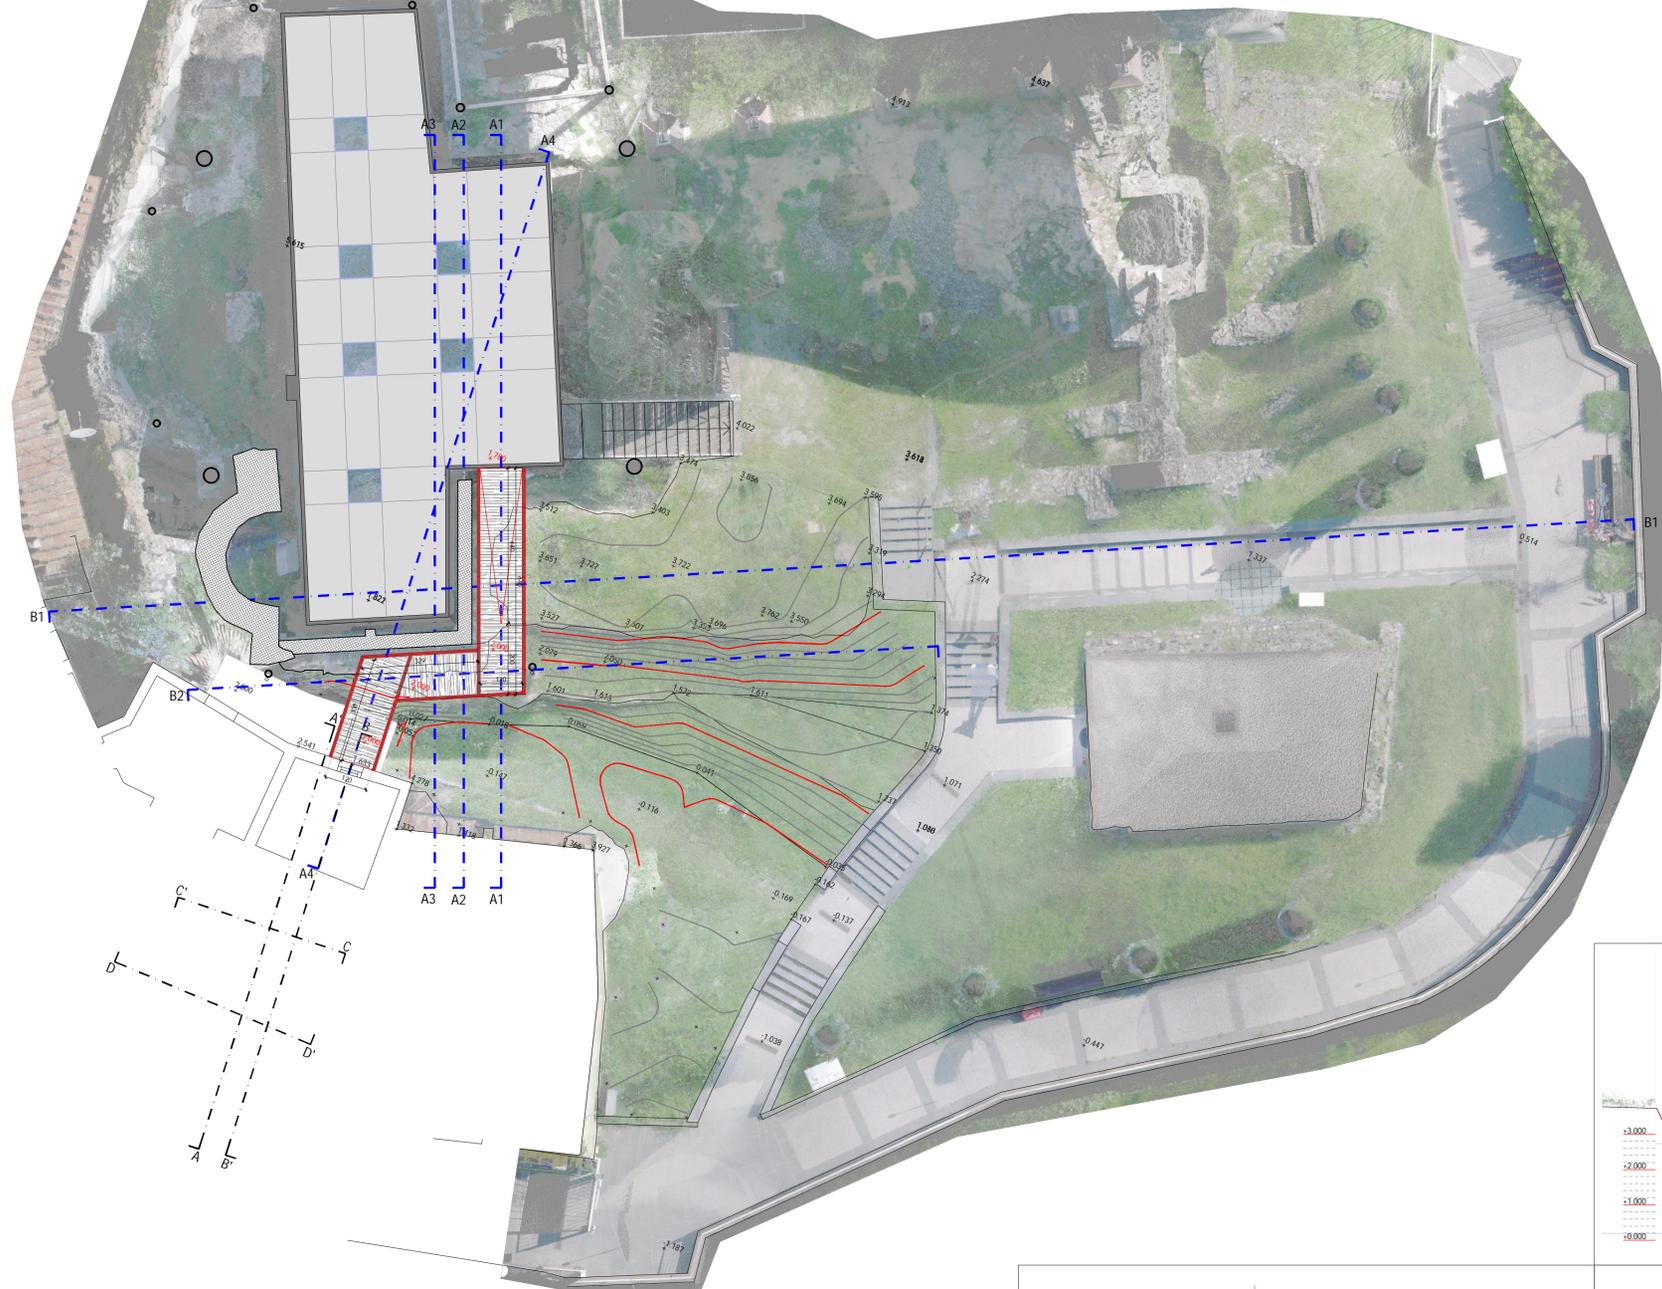

Interventi di restauro conservativo "Area Archeologica della Rocca"

Si prevede un intervento di consolidamento e ripristino delle strutture murarie delle seguenti strutture:


- le creste dei muri perimetrali di ogni area
- la cisterna: 5m. x 8,5m.; muro addossato alla cisterna: 5 m.
- la cripta: perimetro totale della struttura muraria (muri in fucsia nella legenda): 48,4m.
- la scalinata di accesso alla Rocca (scale: 4m. x 2,70m.)
- i pilastri pertinenti agli otto colonnini della cripta
- le due absidi
- il fonte battesimale del XIII sec.: 4,5m.
- l'ampliamento dell'area nord costituito da due lunghi muri in mattoni dotati di pilastri a sezione quadrata
- il muro in mattoni (ampliamento del 1189): 10 m.
- le strutture della rocca tardo medievale, al cui interno è visibile il muro di cinta della fortezza, oggi addossato all'abside sul fianco meridionale della chiesa (strutture murarie lato occidentale: 11m.c.)

Le principali problematiche osservabili sulle strutture in oggetto possono essere così riassunte:

- presenza di piante infestanti diffusamente proliferate su tutta l'area di interesse
- presenza di biodeteriogeni sulle strutture
- stati di decoesione, anche profondi, degli elementi costruttivi, delle malte e delle creste murarie

Le operazioni previste per l'intervento di restauro sono:


- opera di pulitura e diserbo delle parti interessate da infestazioni di natura biologica;
- consolidamenti locali delle parti in elevato interessate da dissesti statici;
- protezione e risanamento delle creste murarie.

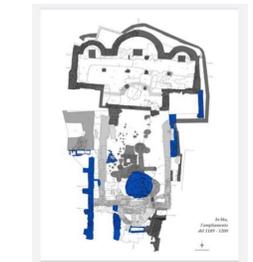


I- In blu ampliamento del 1189-1200



II- In verde tracce della fortificazione medievale

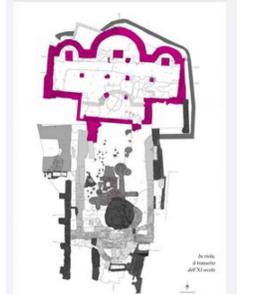

III- In viola transepto dell' XI secolo

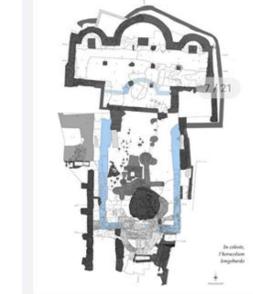

IV- In celeste oraculum longobardo



COMUNE DI SANTA MARIA A MONTE
Piazza della Vittoria, 47 - 56020 Santa Maria a Monte (PI)
Tel: 0587 261611 - Fax: 0587 705117
PEC: comune.santamariamonte@postacert.toscana.it

PROGETTO:
RECUPERO E RIFUNZIONALIZZAZIONE DI EDIFICIO STORICO DA DESTINARSI A MUSEO E COLLEGAMENTO CON PERCORSO ACCESSIBILE ALL' AREA ARCHEOLOGICA DELLA "ROCCA"

LIVELLO DI PROGETTAZIONE:
FATTIBILITA' TECNICO ED ECONOMICA - DEFINITIVO

SERIE:
ELABORATI GRAFICI ARCHITETTONICI

ELABORATO: **Stato di progetto - Planimetria e sezioni "Area archeologica della Rocca"**

CODICE:
EG_AR_09
SCALA:
1:100

RESPONSABILE PROGETTAZIONE Ing. Roberto Pinelli Via Lungomonte n° 218/a Santa Maria a Monte (PI), 56020 Tel. 3397905993 Email: robertopinelli.ingenuim@gmail.com Pec: roberto.pinelli@ingpec.eu	PROGETTAZIONE ARCHITETTONICA Arch. Martino Falchi Via di Santa Lucia Nord n° 29 Pontedera (PI), 56025 Tel. 3402278108 Email: martino.falchi@gmail.com Pec: martino.falchi@archiworldpec.it	RESPONSABILE UNICO PROCEDIMENTO Ing. Maurizio Iannotta
---	--	---

REV.	DESCRIZIONE	DATA	REDATTO	VERIFICATO	APPROVATO
a	PRIMA EMISSIONE	giugno 2021	Arch. M. Falchi	Ing. R. Pinelli	Ing. M. Iannotta

Nome file: Lotto II_D_3100_EG_AR_Architettonici

