


TUTTE LE MISURE SONO DA VERIFICARSI IN CANTIERE

Abaco infissi - piano primo

scala 1:20

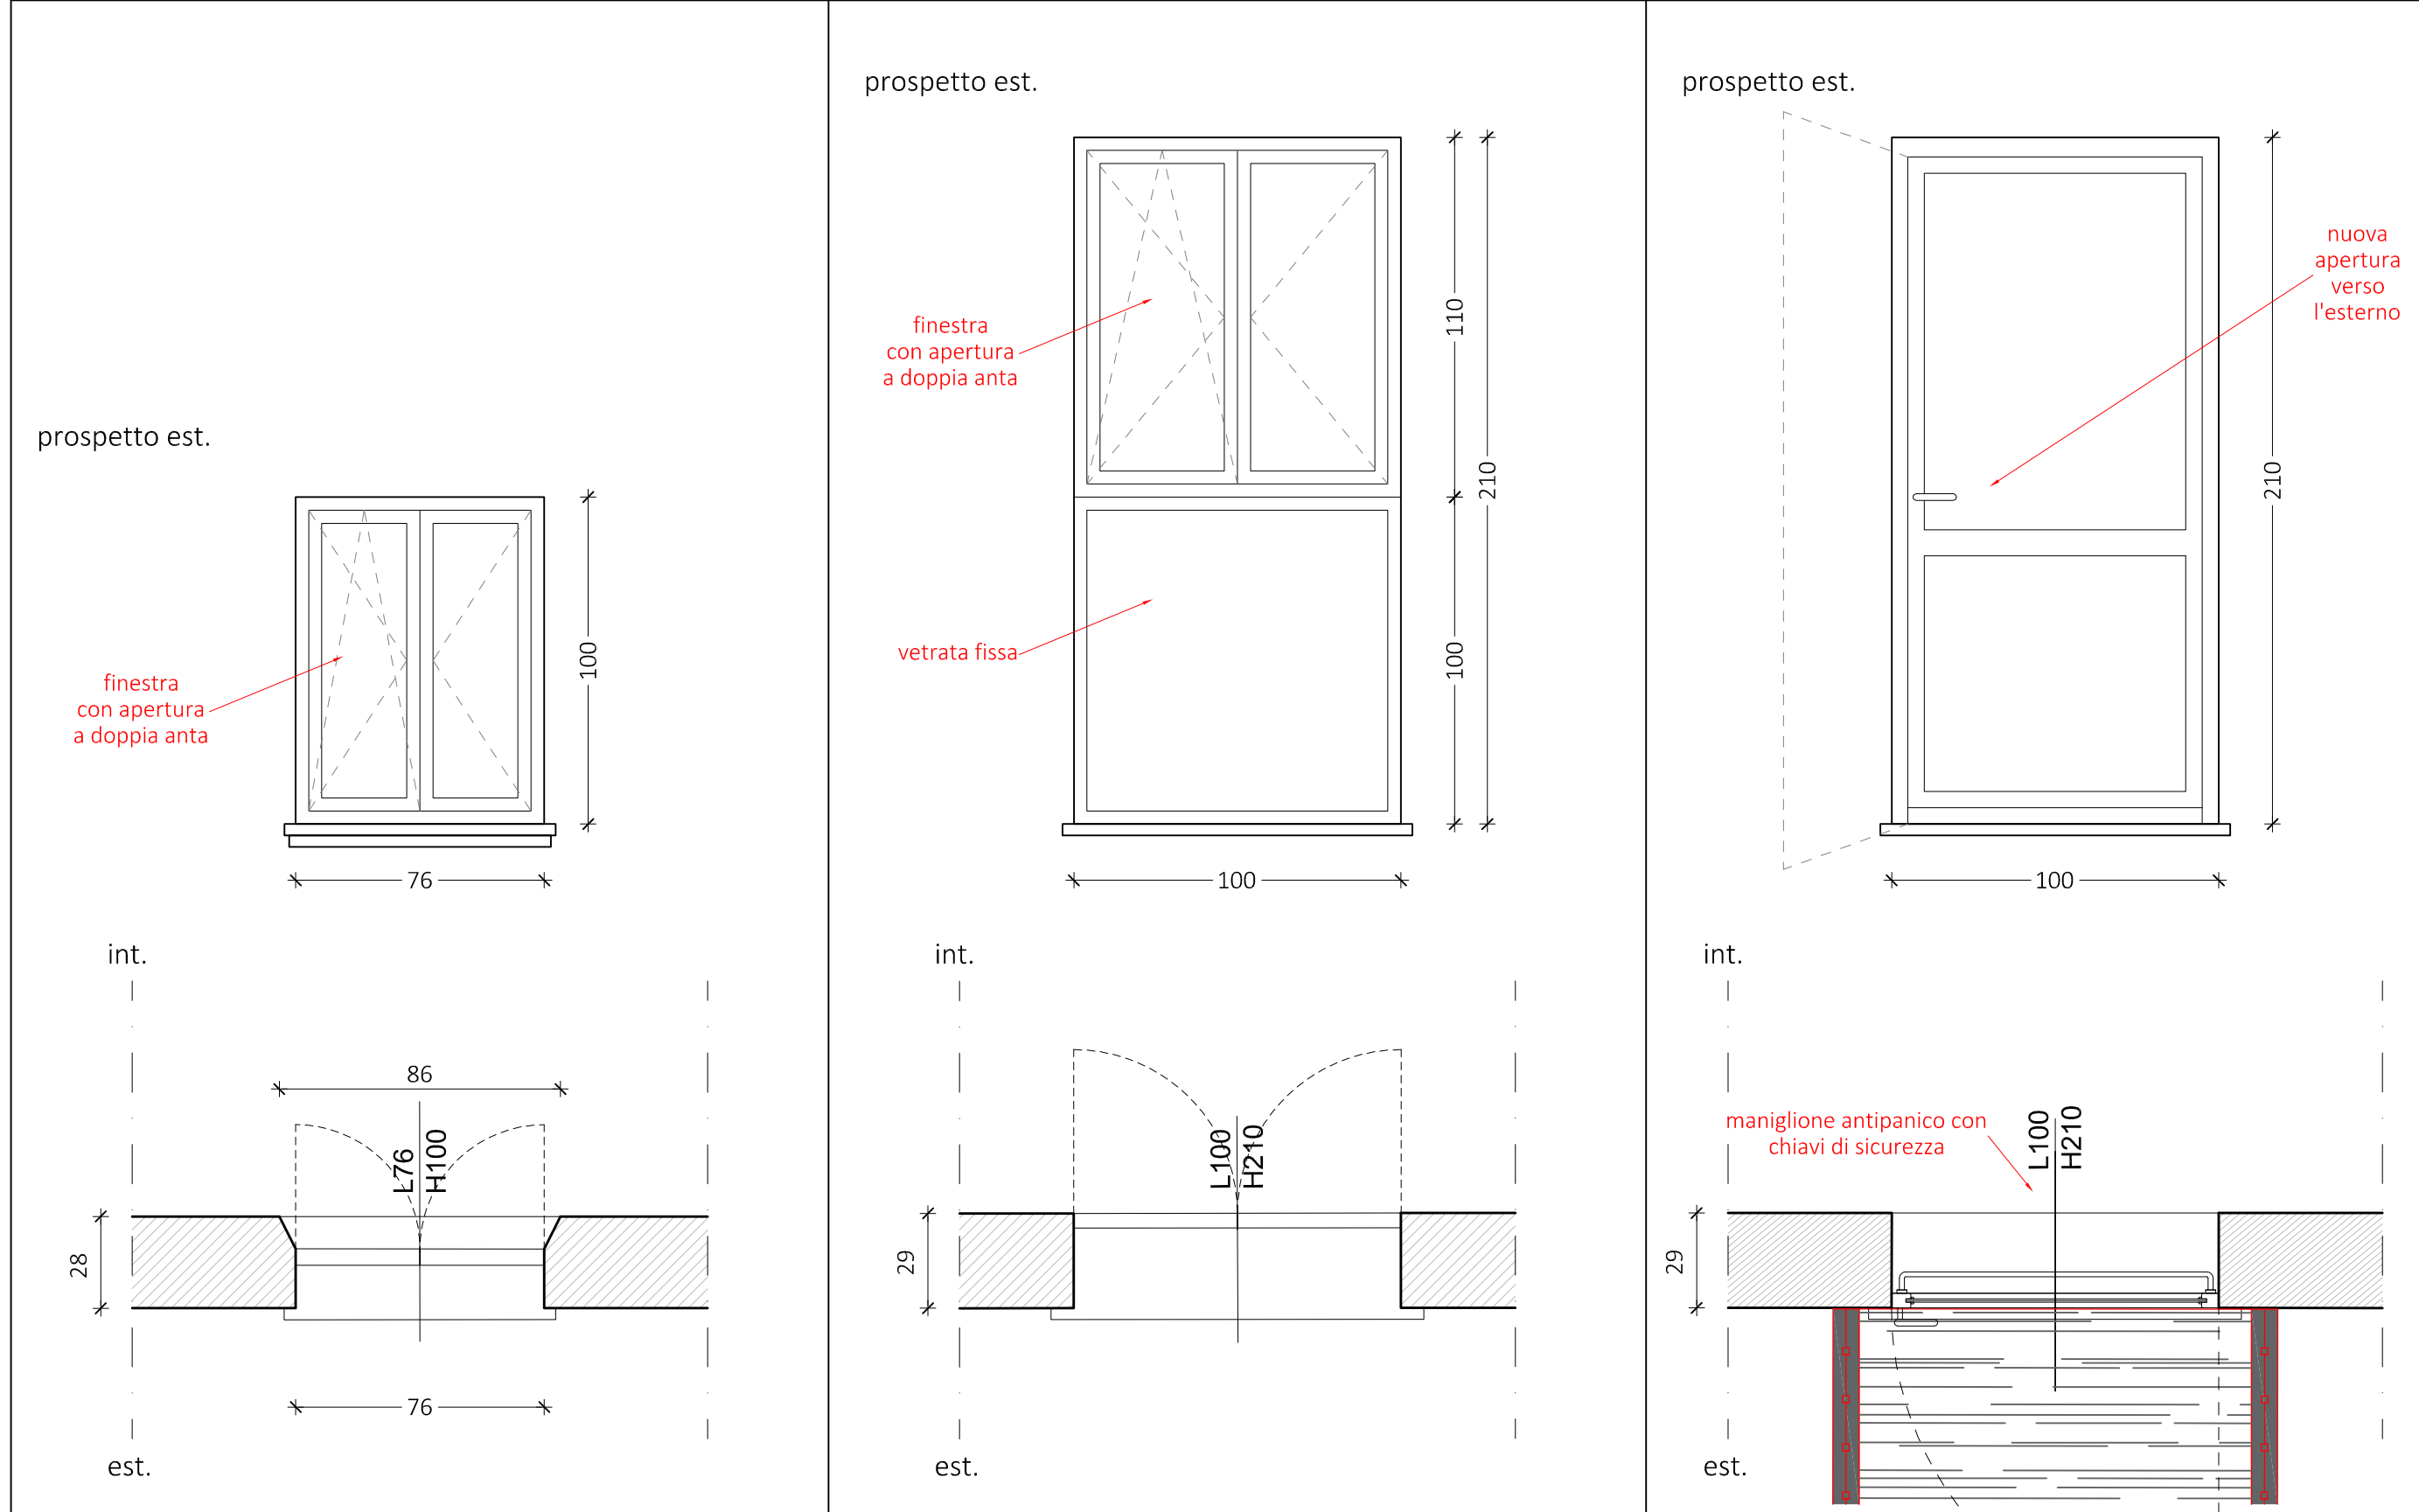

Tipologia C x n. 3
OGGETTO DI PRECEDENTE STRALCIO

Tipologia E x n. 1
SOSTITUIRE INFISSO ESISTENTE

Tipologia H
x n. 1

Descrizione caratteristiche infissi

INFISSI IN LEGNO realizzati con la stessa tipologia degli infissi presenti nel Museo Civico attuale, in essenza **LARICE MASSELLO**, finitura "tinto noce", sezione telaio 68x70 mm, sezione ante 68x80 mm profilo lineare a tripla guarnizione. Finestre modello a vetro unico. Porte finestre con traversi intermedi, doppio zoccolo, profilo soglia in alluminio h. 25 mm; ferrate con cerniere in acciaio + coperture in ABS; serratura incassata tipo cremonese a nastro azionata da maniglia solo interna, chiusura multipunto con nottolini regolabili; martelline in alluminio. Verniciatura a 3 cicli di applicazione con prodotti all'acqua. Vetri di tipo termico (**Ug 1,1 W/m²K; fattore solare G = 35%**) installati in cantiere con listelli fermavetro spillati sul lato interno e sigillati con silicone neutro sul lato esterno. Telaio fissato con turboviti direttamente alla muratura e sigillatura con schiuma poliuretanicca ad alta densità; finitura con liste coprifilo sul lato interno e sul lato esterno.

I vetri installati saranno dotati delle seguenti caratteristiche per il soddisfacimento dei **requisiti acustici** richiesti:
"33.1a - 12 Argon 90% - 55.1a" vetrocamera con intercapedine minima di 12 mm in argon 90%, vetro esterno ed interno doppio stratificato con pellicola di tipo acustico (PVB tipo "Saint Gobain Glass - Silence" o equivalente) rispettivamente del tipo 55.1a e 33.1a.
 Vetro con spessore totale minimo di 29 mm e massa 40,5 kg/mq e valore del potere fonoisolante di laboratorio non inferiore a **Rw=41 dB (-1; -6 dB)**. Per i suddetti infissi si assume un valore medio del potere fonoisolante di laboratorio dell'infisso **Rw=41 dB (-2; -5 dB)**.
 (IL FORNITORE DEI SERRAMENTI RILAScerà CERTIFICATI DI PROVA DELLE COMPOSIZIONI SOPRA INDICATE CON RW DI LABORATORIO PER LE COMPOSIZIONI RICHIESTE NON INFERIORE A QUANTO SOPRA INDICATO).



COMUNE DI SANTA MARIA A MONTE
 Piazza della Vittoria, 47 - 56020 Santa Maria a Monte (PI)
 Tel. 0587 261611 - Fax: 0587 705117
 PEC: comune.santamariamonte@postacert.toscana.it

PROGETTO:
RECUPERO E RIFUNZIONALIZZAZIONE DI EDIFICIO STORICO DA DESTINARSI A MUSEO E COLLEGAMENTO CON PERCORSO ACCESSIBILE ALL' AREA ARCHEOLOGICA DELLA "ROCCA"

LIVELLO DI PROGETTAZIONE:
FATTIBILITA' TECNICO ED ECONOMICA - DEFINITIVO

SERIE:
ELABORATI GRAFICI ARCHITETTONICI



ELABORATO:
Abaco infissi - Piano Primo

CODICE:

SCALA:
 1:50; 1:20

RESPONSABILE PROGETTAZIONE Ing. Roberto Pinelli Via Lungomonte n°218/a Santa Maria a Monte (PI), 56020 Tel. 3397905993 Email: robertopinelli.ingenium@gmail.com Pec: roberto.pinelli@ingpec.eu	PROGETTAZIONE ARCHITETTONICA Arch. Martino Falchi Via di Santa Lucia Nord n°29 Pontedera (PI), 56025 Tel. 3402278108 Email: martino.falchi@gmail.com Pec: martino.falchi@archivioripedi.it	RESPONSABILE UNICO PROCEDIMENTO Ing. Maurizio Iannotta
---	---	--

REV.	DESCRIZIONE	DATA	REDATTO	VERIFICATO	APPROVATO
a	PRIMA EMISSIONE	giugno 2021	Arch. M. Falchi	Ing. R. Pinelli	Ing. M. Iannotta

Nome file: Lotto II_3100_FD_EG_AR_Architettonici