



COMUNE DI S.MARIA A MONTE

Ufficio Tecnico
Settore Lavori pubblici

Oggetto:
"PERCORSI CICLO PEDONALI - Passerella ciclopedonale sul "collettore" in Località Ponticelli - Opere di completamento" - CUP J51B7000480004

Comittenza:
Amministrazione: S. Maria a Monte
Provincia: 58021 - Siena (SI)

Ubicazione del cantiere:
Comune di S. Maria a Monte (PI)
In Partic: ...

Il Responsabile unico del Procedimento:
Ing. Innocenzo Maurizi

Il Progettista strutturale:
Ingegnere Rodolfo Isalggio

Verifiche idrauliche:
Ing. Simone Gelardini

Riferi di dettaglio:
Ing. Andrea Spagnolo

Coordinamento in fase di Prog. ed esecuzione:
Ing. Andrea Spagnolo

Data di presentazione:
Luglio 2022


Elaborato:
Assemblea della passerella - scala 1/50 e scala 1/20

Codice interno:
ES_18_01_OC


Livello di Progettazione:
PROGETTAZIONE ESECUTIVA

Tavola n. di:
5 8


Strutturale

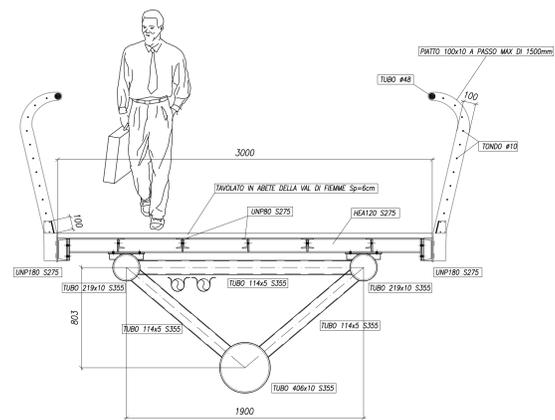


SEZIONE 2-2 scala 1:20

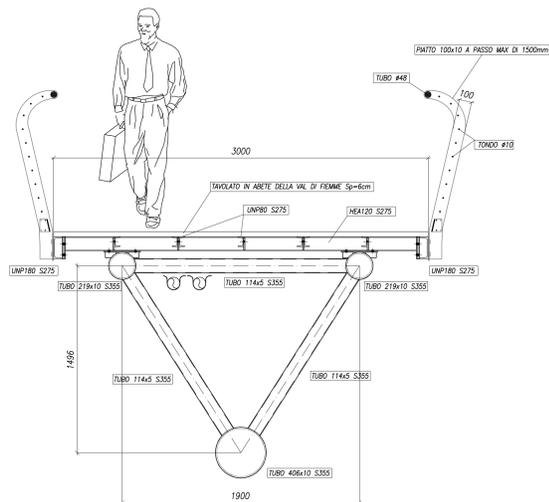


SEZIONE 1-1 scala 1:20

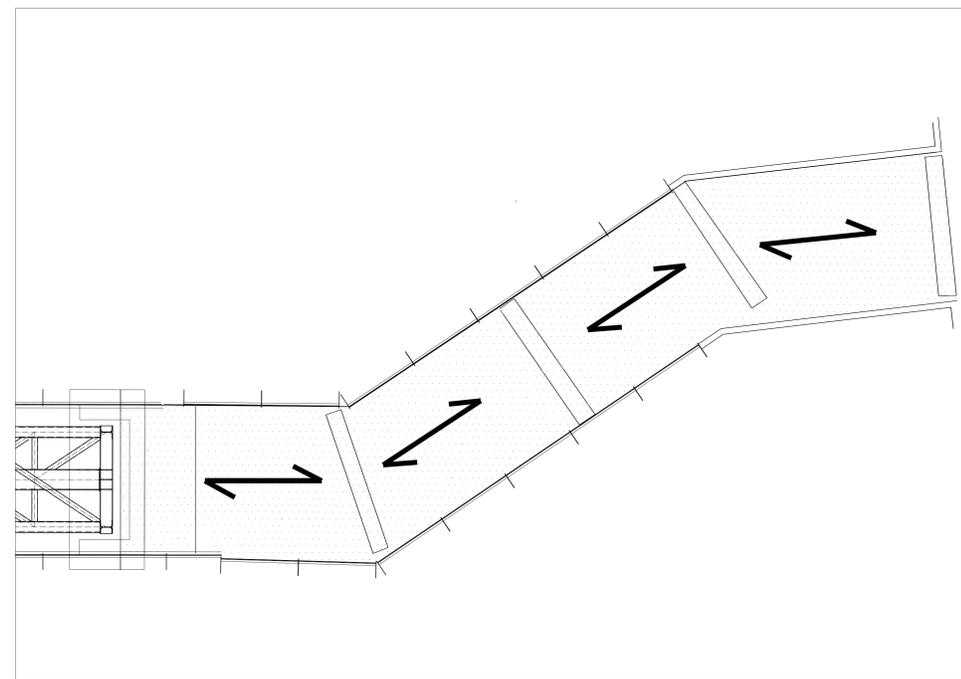


PIANTA RAMPA LATO EST scala 1:50

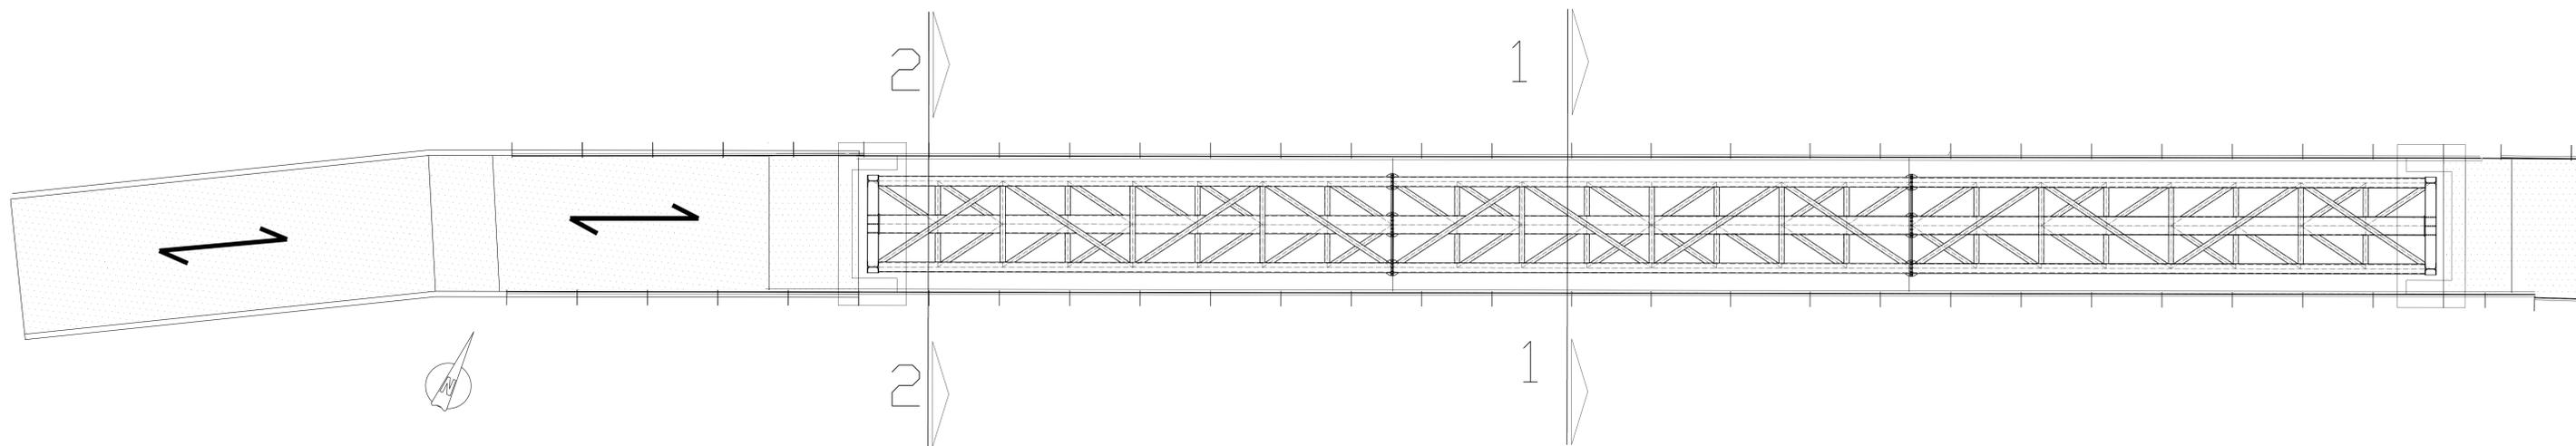


PIANTA RAMPA LATO OVEST E PIANTE IMPALCATO scala 1:50

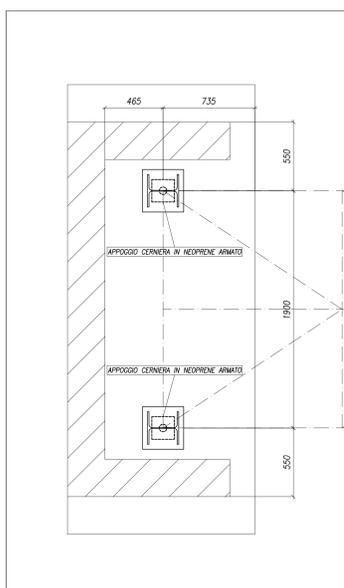

SPALLA OVEST scala 1:20

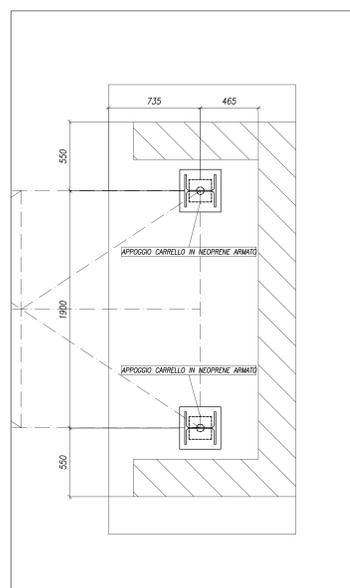

SPALLA EST scala 1:20

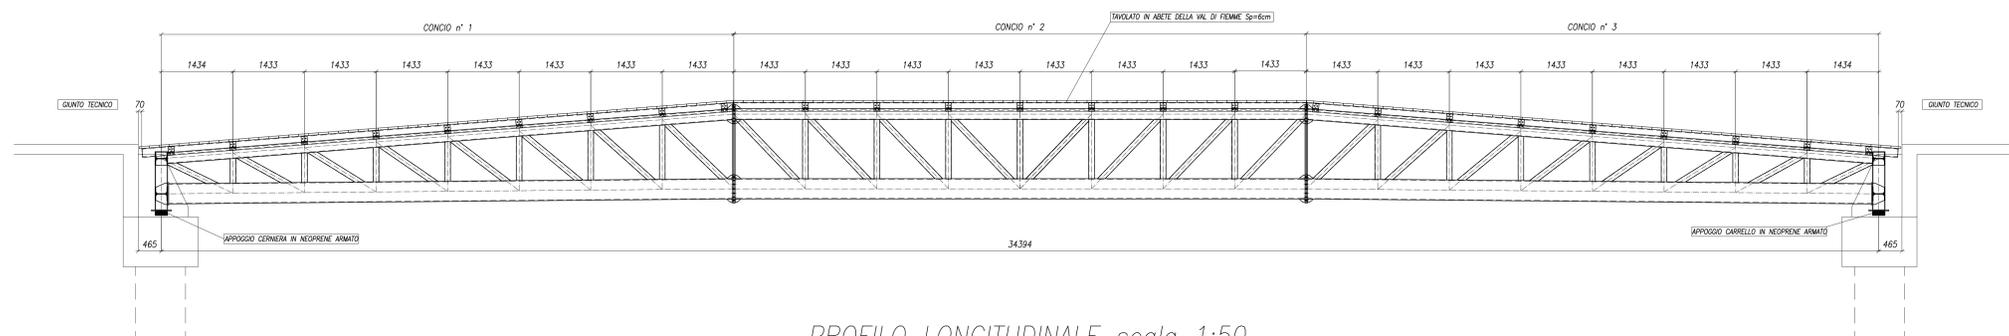

PROFILO LONGITUDINALE scala 1:50