

Comune di Santa Maria a Monte




PROGETTO DEFINITIVO - ESECUTIVO

INTERVENTI DI EFFICIENTAMENTO ENERGETICO DEGLI IMMOBILI PUBBLICI
Ristrutturazione Edifici Scolastici_Lotto 1
Sostituzione di infissi alla scuola infanzia e primaria Ponticelli

SCUOLA INFANZIA E PRIMARIA
PONTICELLI-COMUNE SANTA MARIA A MONTE
Via Usciana n. 54/A-56


TAVOLA n° 1 REV.2021 27/12/2021	INQUADRAMENTO URBANISTICO/CATASTALE art. 33, comma 1, punto c) del DPR 207/2010
---	---

PROGETTAZIONE	SCALA 1:	R.U.P.
Arch. FABIANO BERTELLI via Tosco Romagnola Est n. 233 56020 S. Romano (PI) Tel./Fax 0571 450937 f.berтели@archiworld.it		Ing. IANNOTTA MAURIZIO

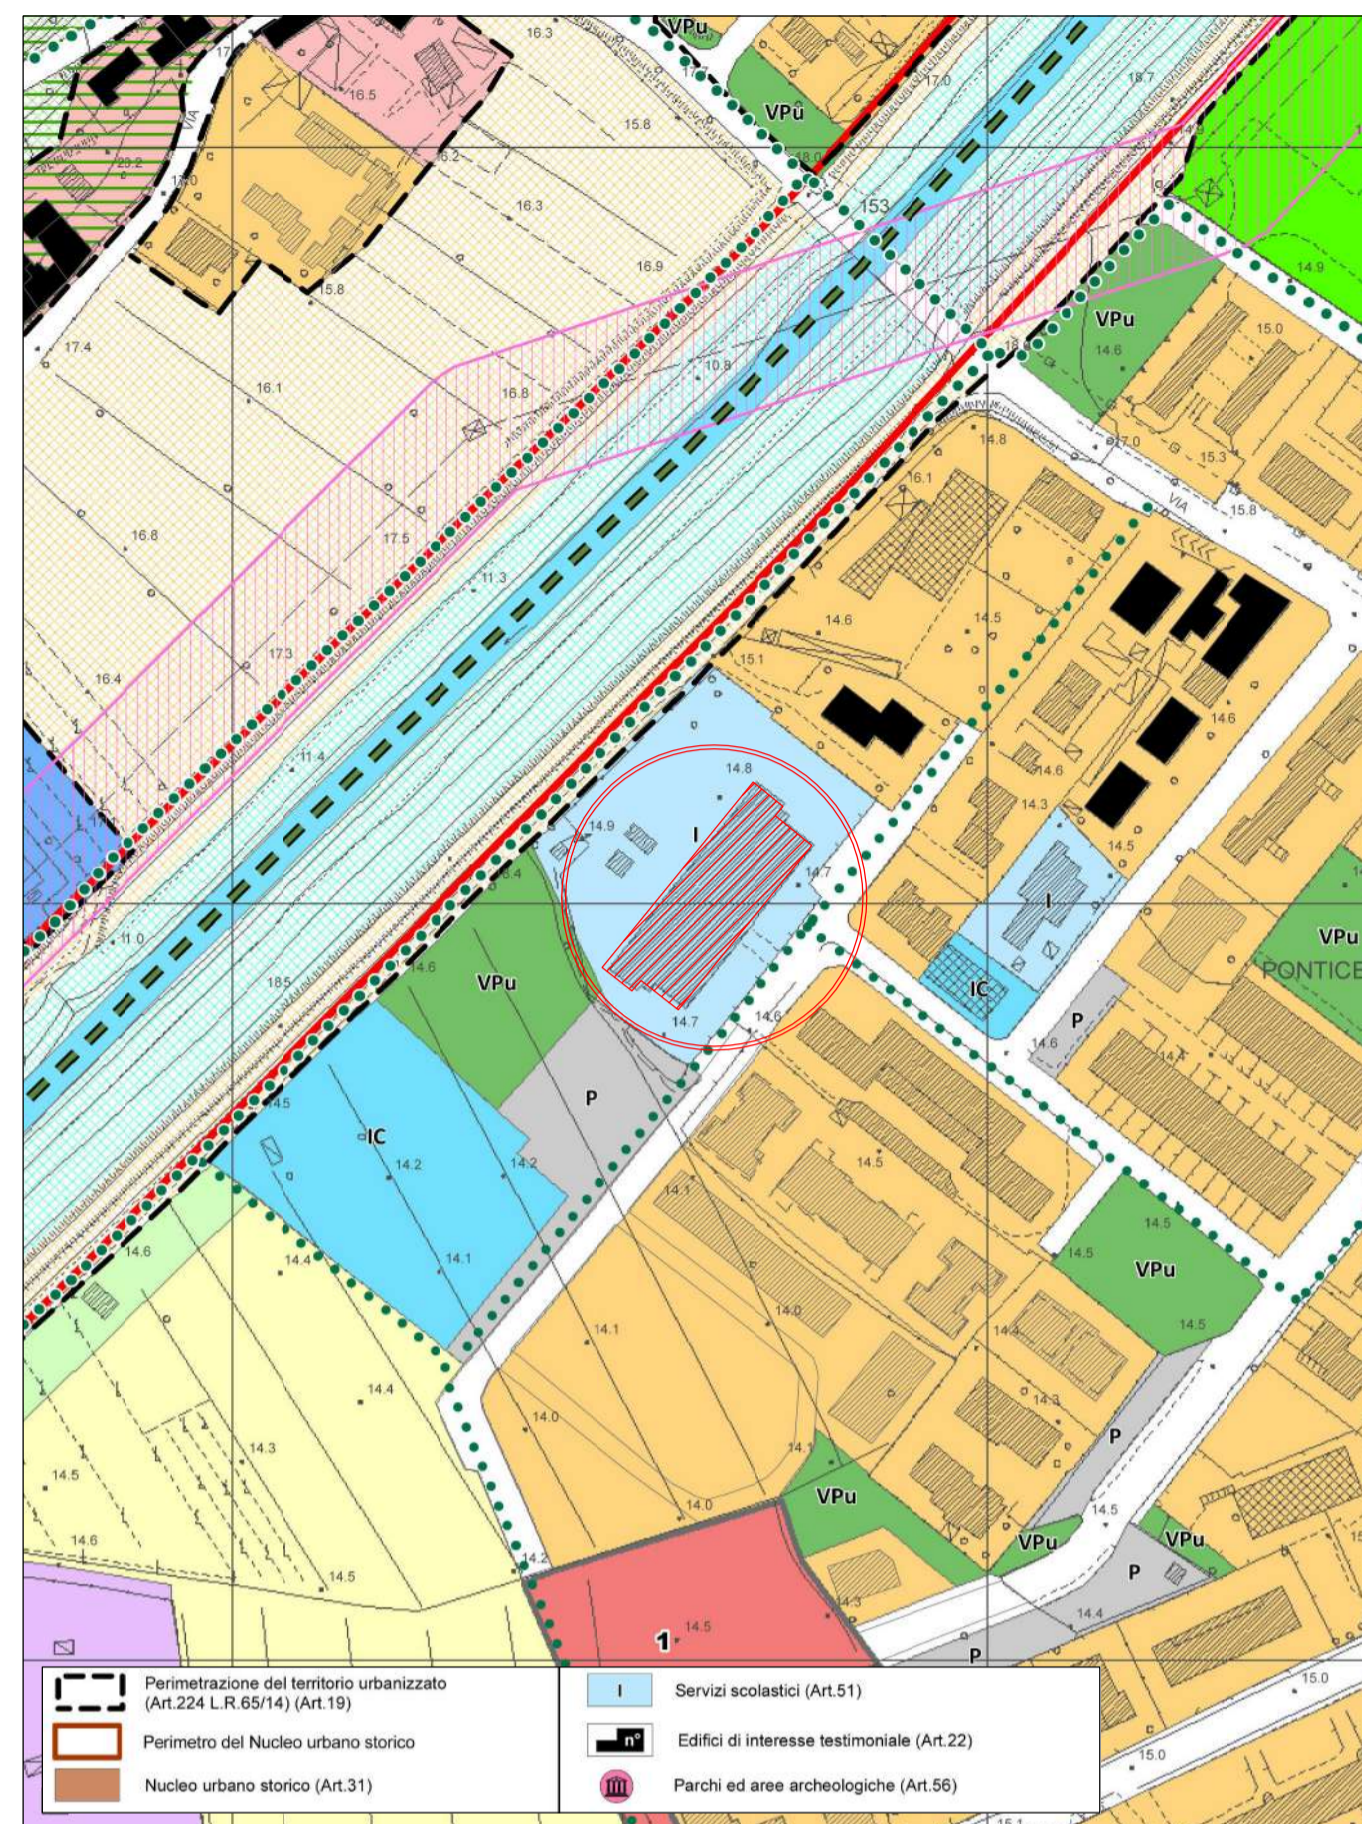

ESTRATTO Tav. 2 UTOE

scala 1:2000

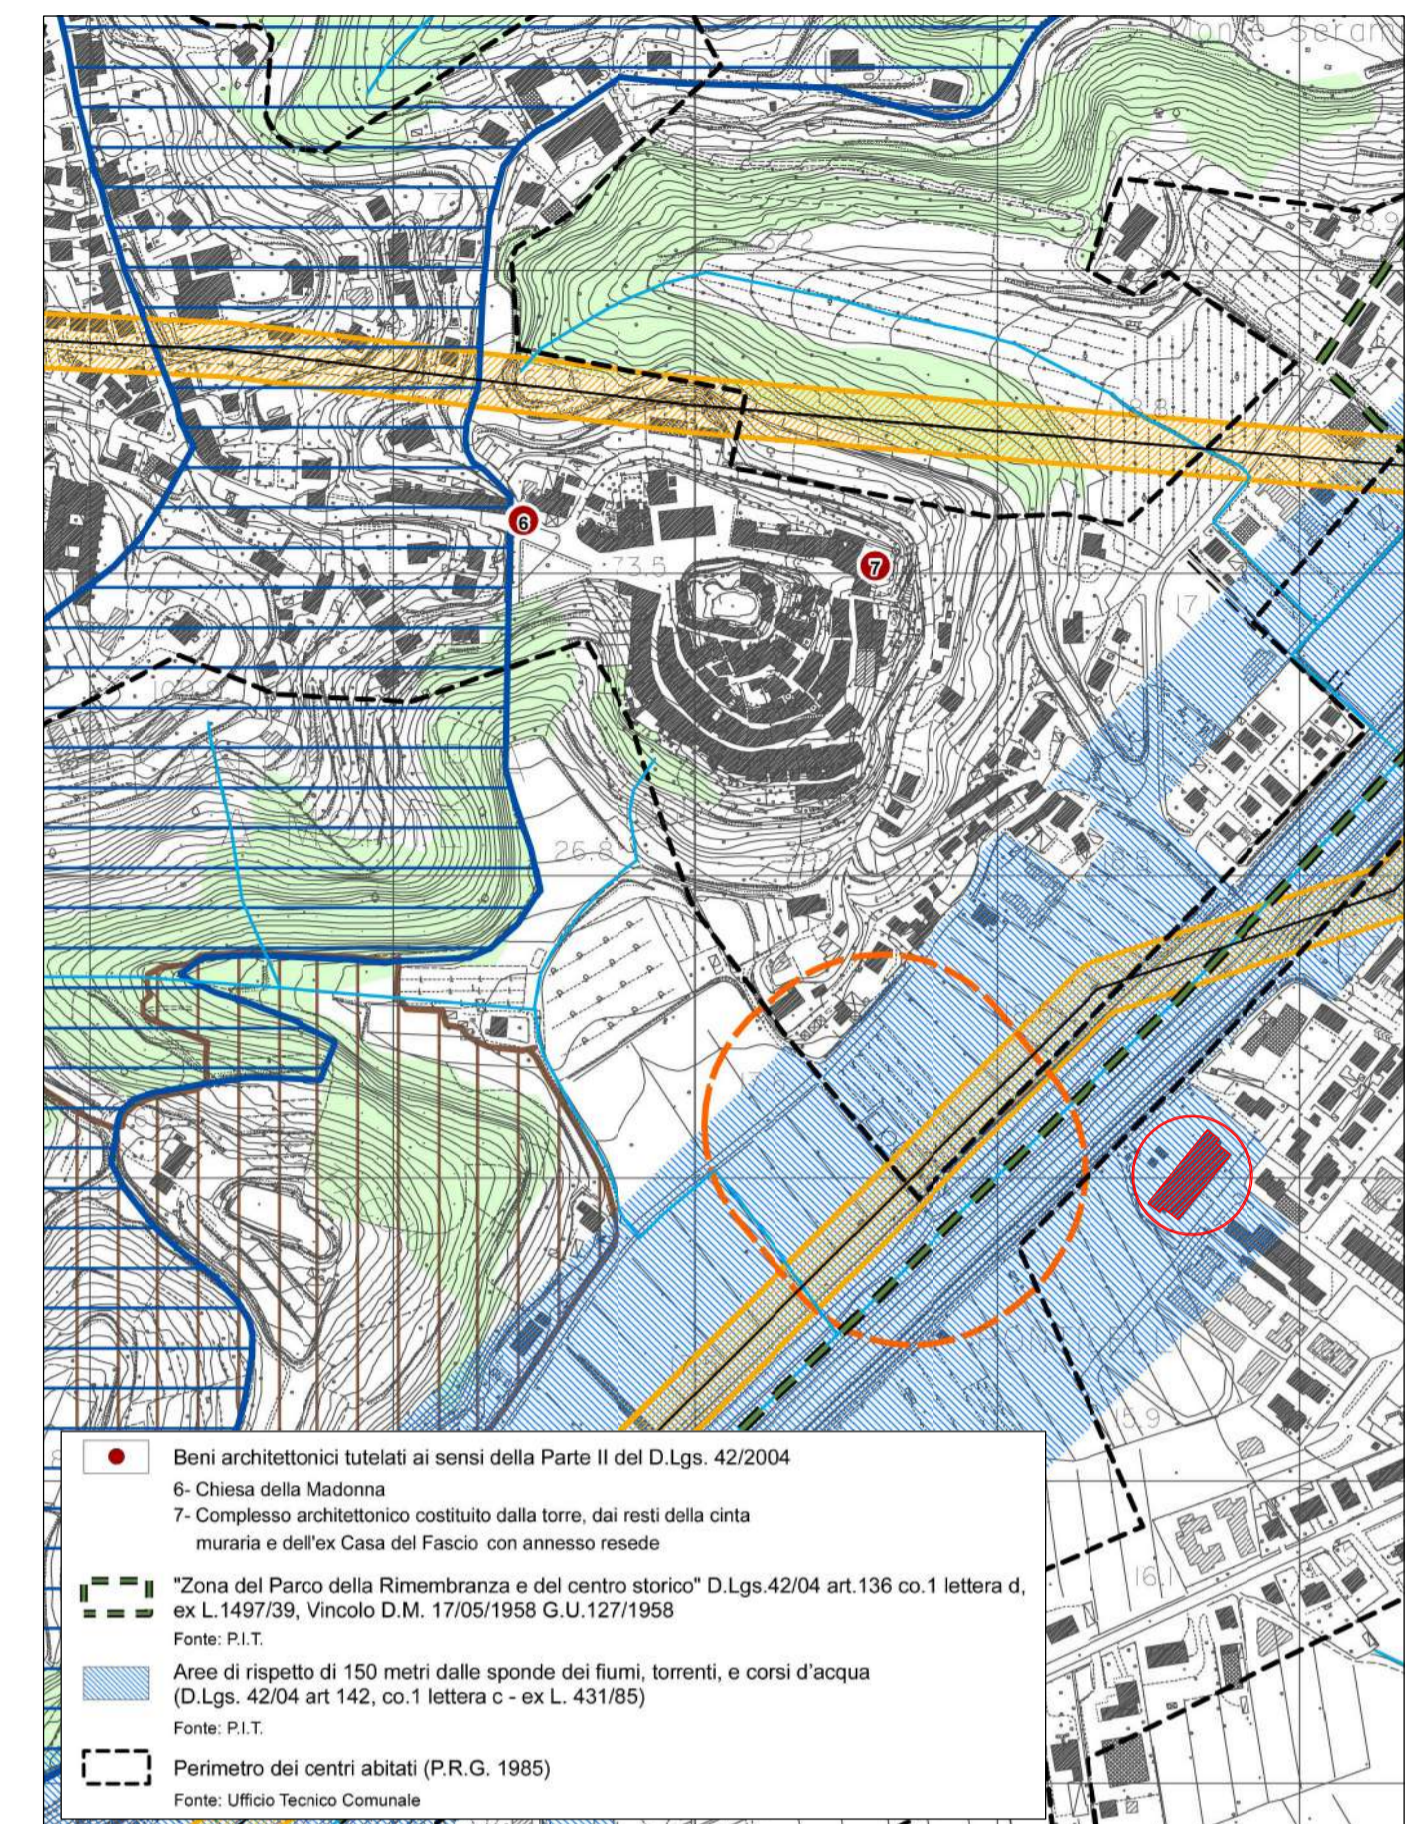

ESTRATTO CTav. Qc2 Vincoli

scala 1:5000



ESTRATTO CATASTALE - Fg. 30, P.lla 316

scala 1:2000