




PROGETTO DI FATTIBILITA' TECNICO ECONOMICA -
DEFINITIVO - ESECUTIVO

INTERVENTI DI EFFICIENTAMENTO ENERGETICO DEGLI IMMOBILI PUBBLICI
Ristrutturazione Patrimonio Comunale
Sostituzione di infissi al Palazzo Comunale

PALAZZO COMUNALE
COMUNE SANTA MARIA A MONTE
Piazza della Vittoria n. 47


TAVOLA n° 1 REV.2021 27/12/2021	INQUADRAMENTO URBANISTICO/CATASTALE art. 33, comma 1, punto c) del DPR 207/2010
---	---

PROGETTAZIONE	TECNICO REVISIONATORE	R.U.P.
Arch. FABIANO BERTELLI via Tosco Romagnola Est n. 233 56020 S.Romano (PI) Tel./Fax 0571 450937 f.berтели74@gmail.com	Arch. MASSIMILIANO ZINGONI via Tosco Romagnola Est n. 233 56020 S.Romano (PI) Tel./Fax 0571 450937 massimiliano.zingoni@gmail.com	Ing. IANNOTTA MAURIZIO
SCALA 1:50		

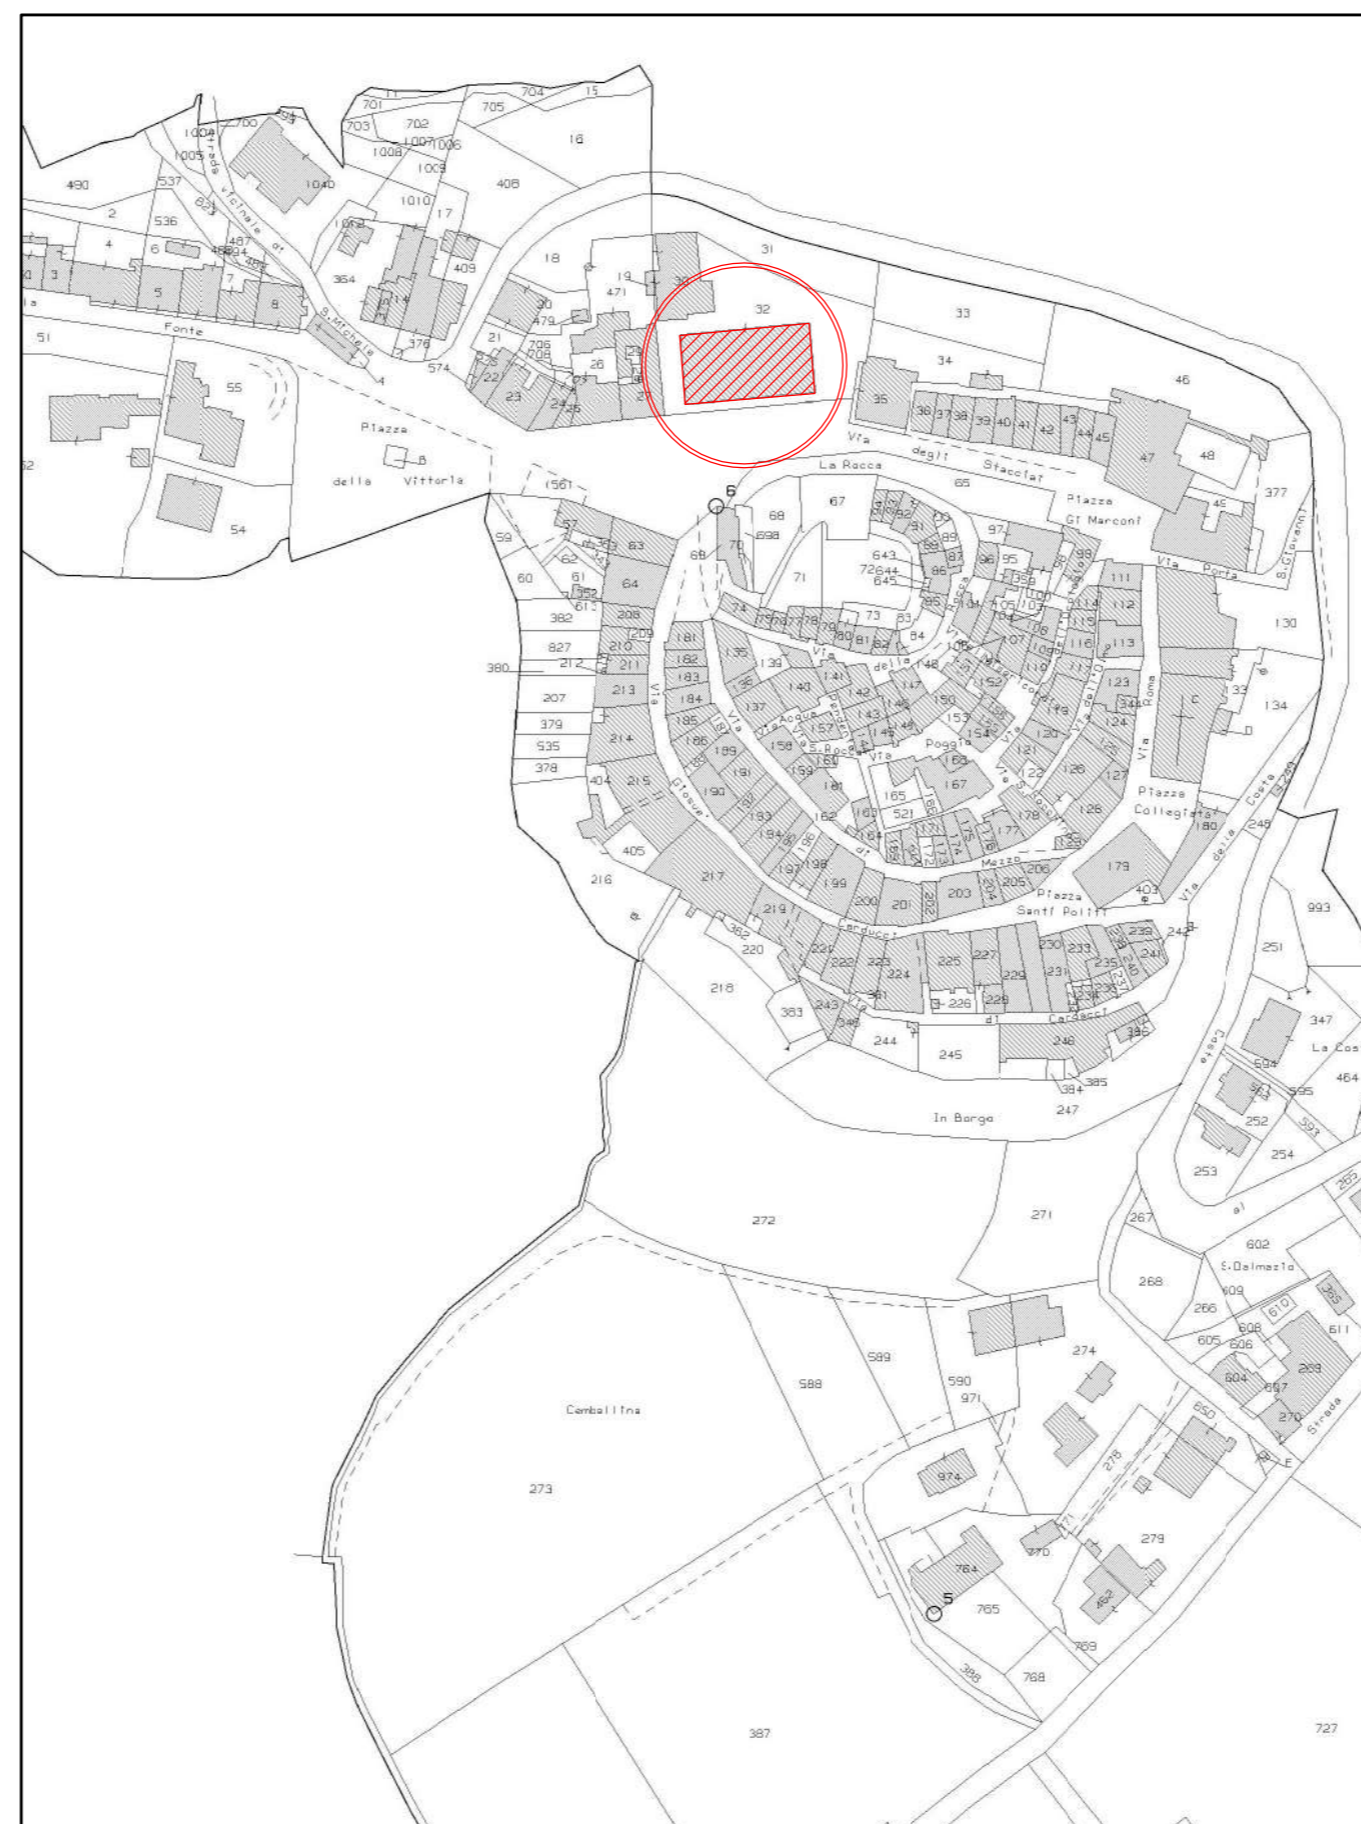


ESTRATTO CATASTALE - Fg. 30, P.lla 32

scala 1:2000

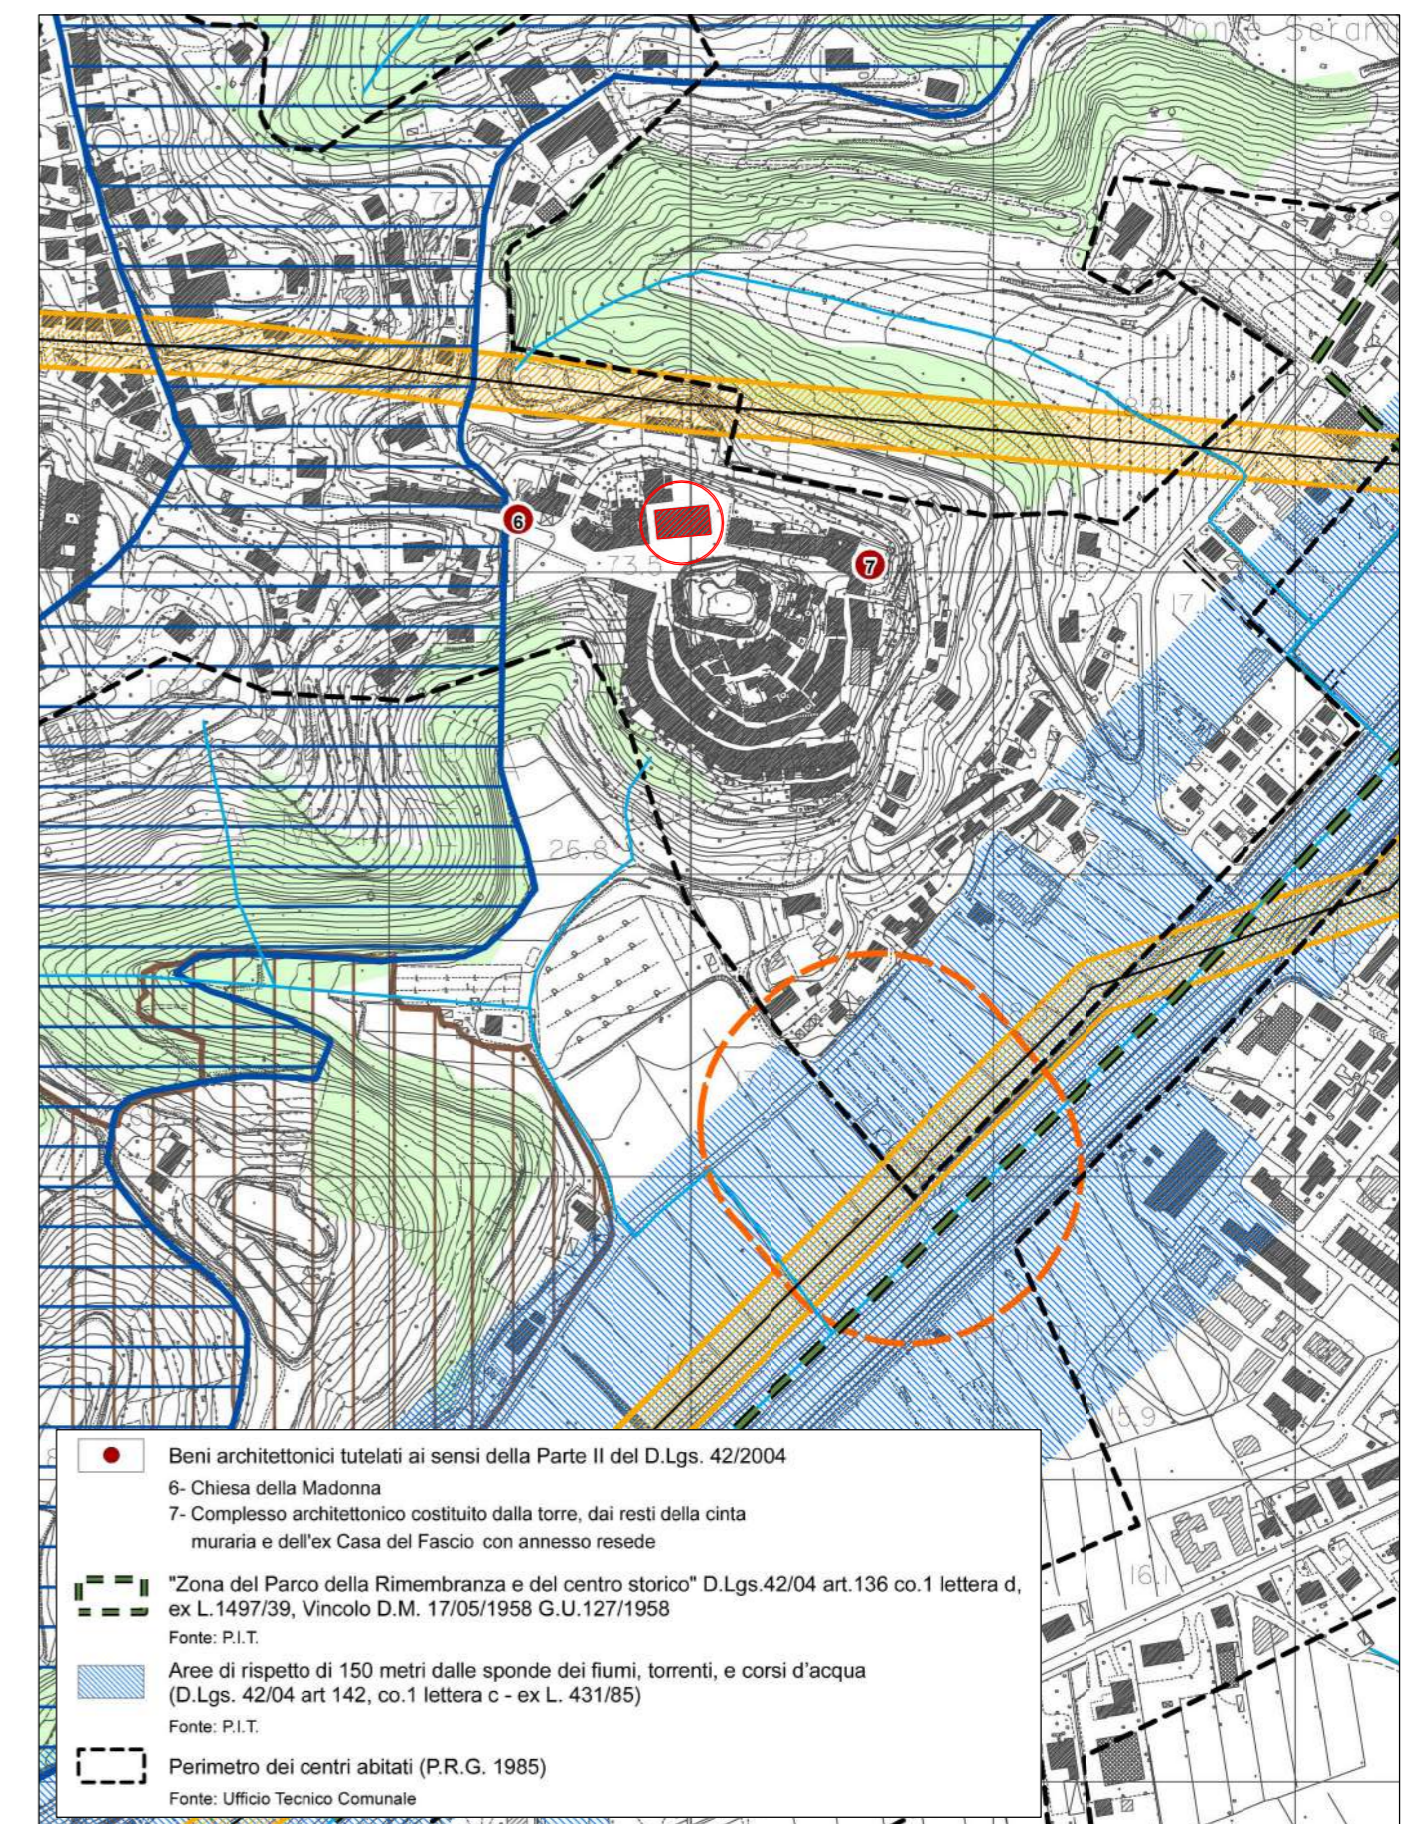


ESTRATTO CTav. QC2 Vincoli

scala 1:5000

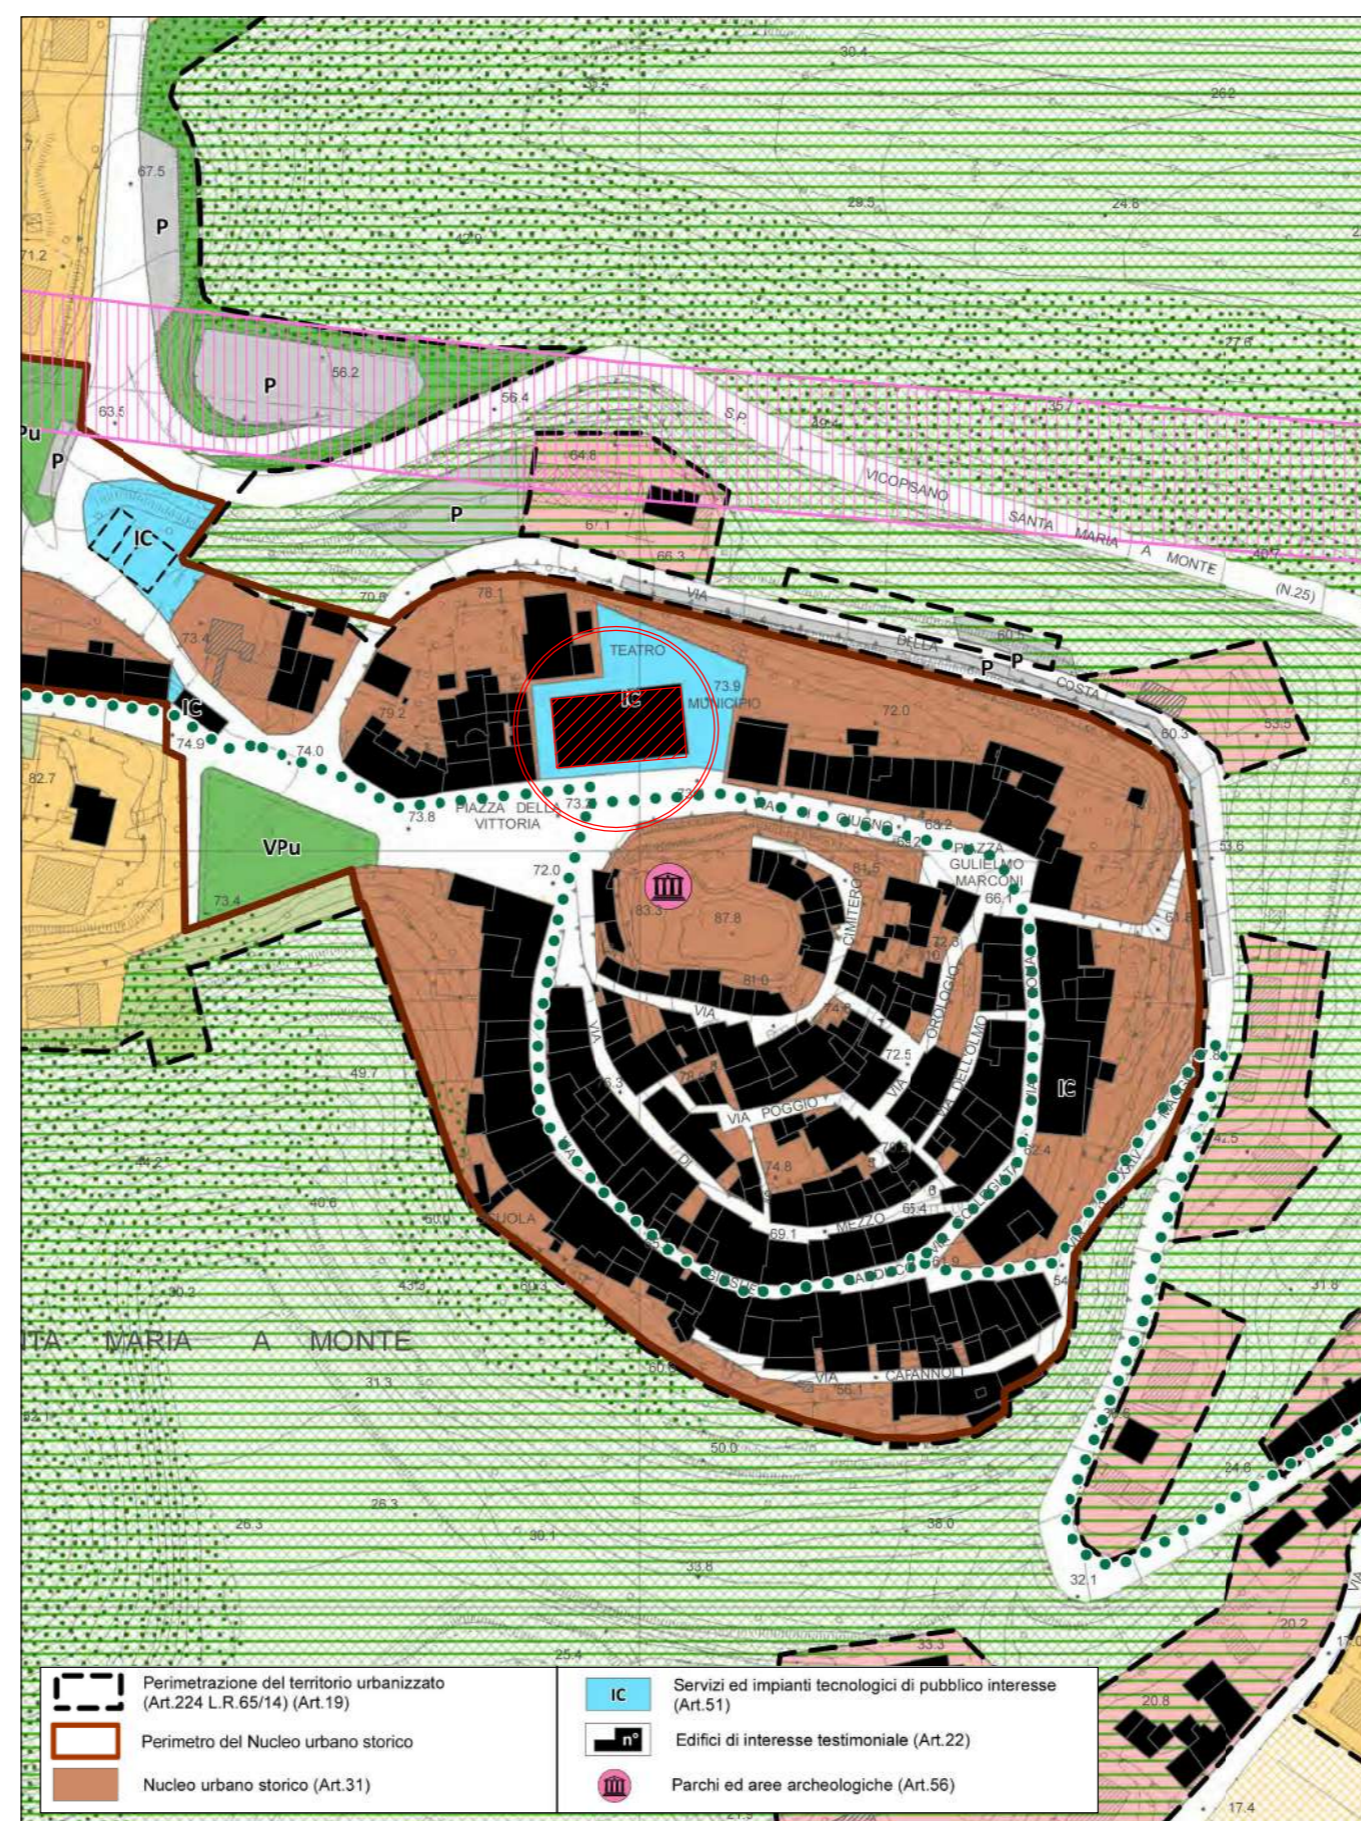

ESTRATTO Tav. 2 UTOE

scala 1:2000

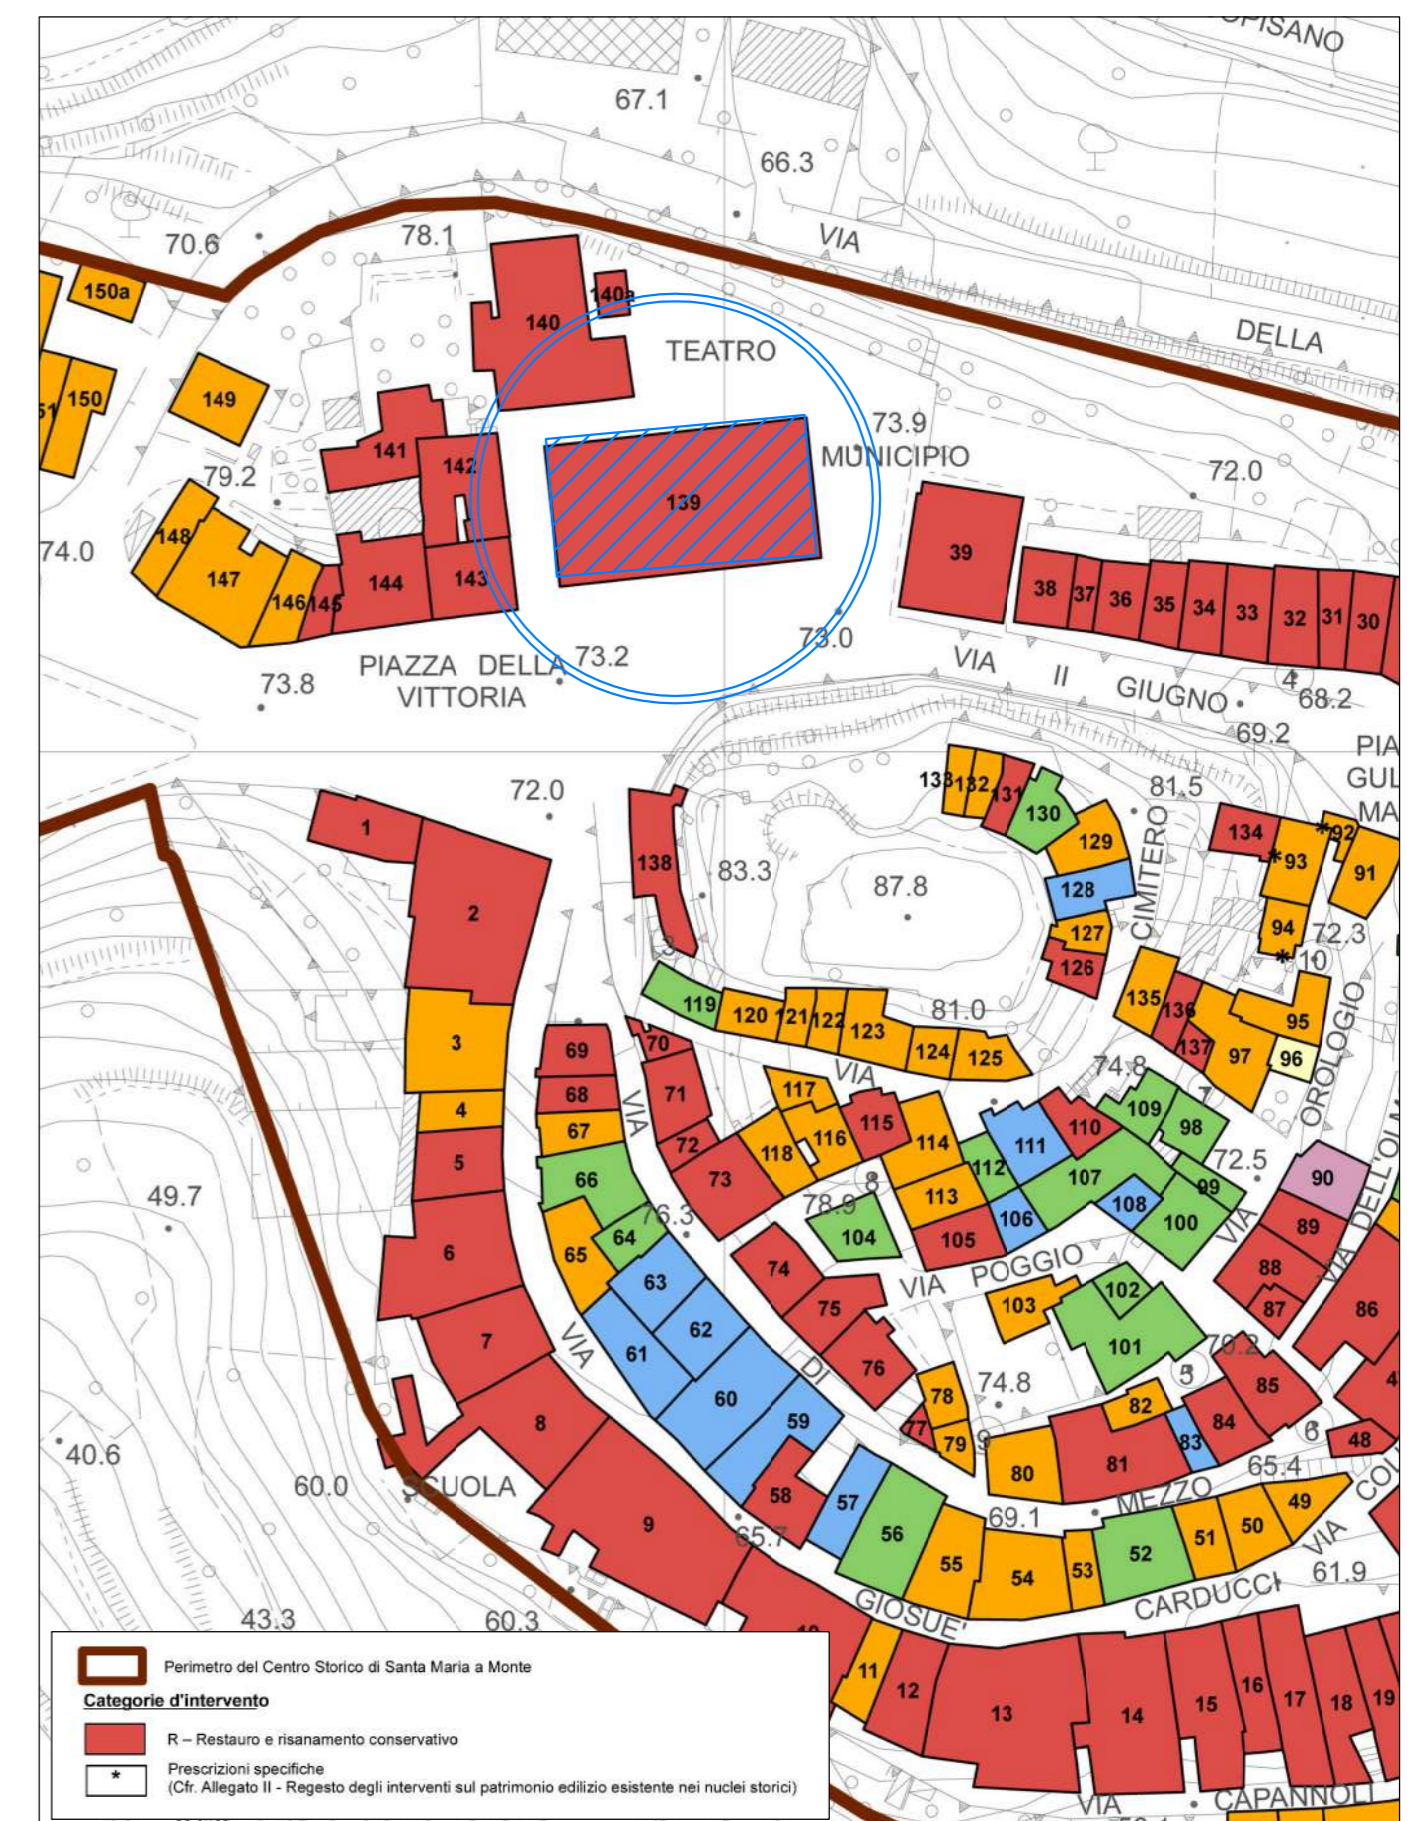

ESTRATTO Tav. 11 Centro Storico

scala 1:1000