

REGIONE TOSCANA  
 Programma Operativo Regionale  
 FESR 2014-2020

Comune di Santa Maria a Monte




PROGETTO DI FATTIBILITA' TECNICO ECONOMICA -  
 DEFINITIVO - ESECUTIVO

INTERVENTI DI EFFICIENTAMENTO ENERGETICO DEGLI IMMOBILI PUBBLICI  
 Ristrutturazione Patrimonio Comunale  
 Sostituzione di infissi al Palazzo Comunale

PALAZZO COMUNALE  
 COMUNE SANTA MARIA A MONTE  
 Piazza della Vittoria n. 47

|   |  |
|---|--|
| TAVOLA n°<br><b>4</b><br>REV.2021<br>27/12/2021 | <b>SPECIFICHE NUOVO INFISSO</b><br>art. 33, comma 1, punto c) del DPR 207/2010 |
|---|--|

| PROGETTAZIONE  | TECNICO REVISIONATORE  | R.U.P.                        |
|--|--|-------------------------------|
| <b>Arch. FABIANO BERTELLI</b><br>via Tosco Romagnola Est n. 233<br>56020 S.Romano (PI)<br>Tel./Fax 0571 450937 f.berelli74@gmail.com | <b>Arch. MASSIMILIANO ZINGONI</b><br>via Tosco Romagnola Est n. 233<br>56020 S.Romano (PI)<br>Tel./Fax 0571 450937<br>massimiliano.zingoni@gmail.com | <b>Ing. IANNOTTA MAURIZIO</b> |
| SCALA 1:50   |  |                               |

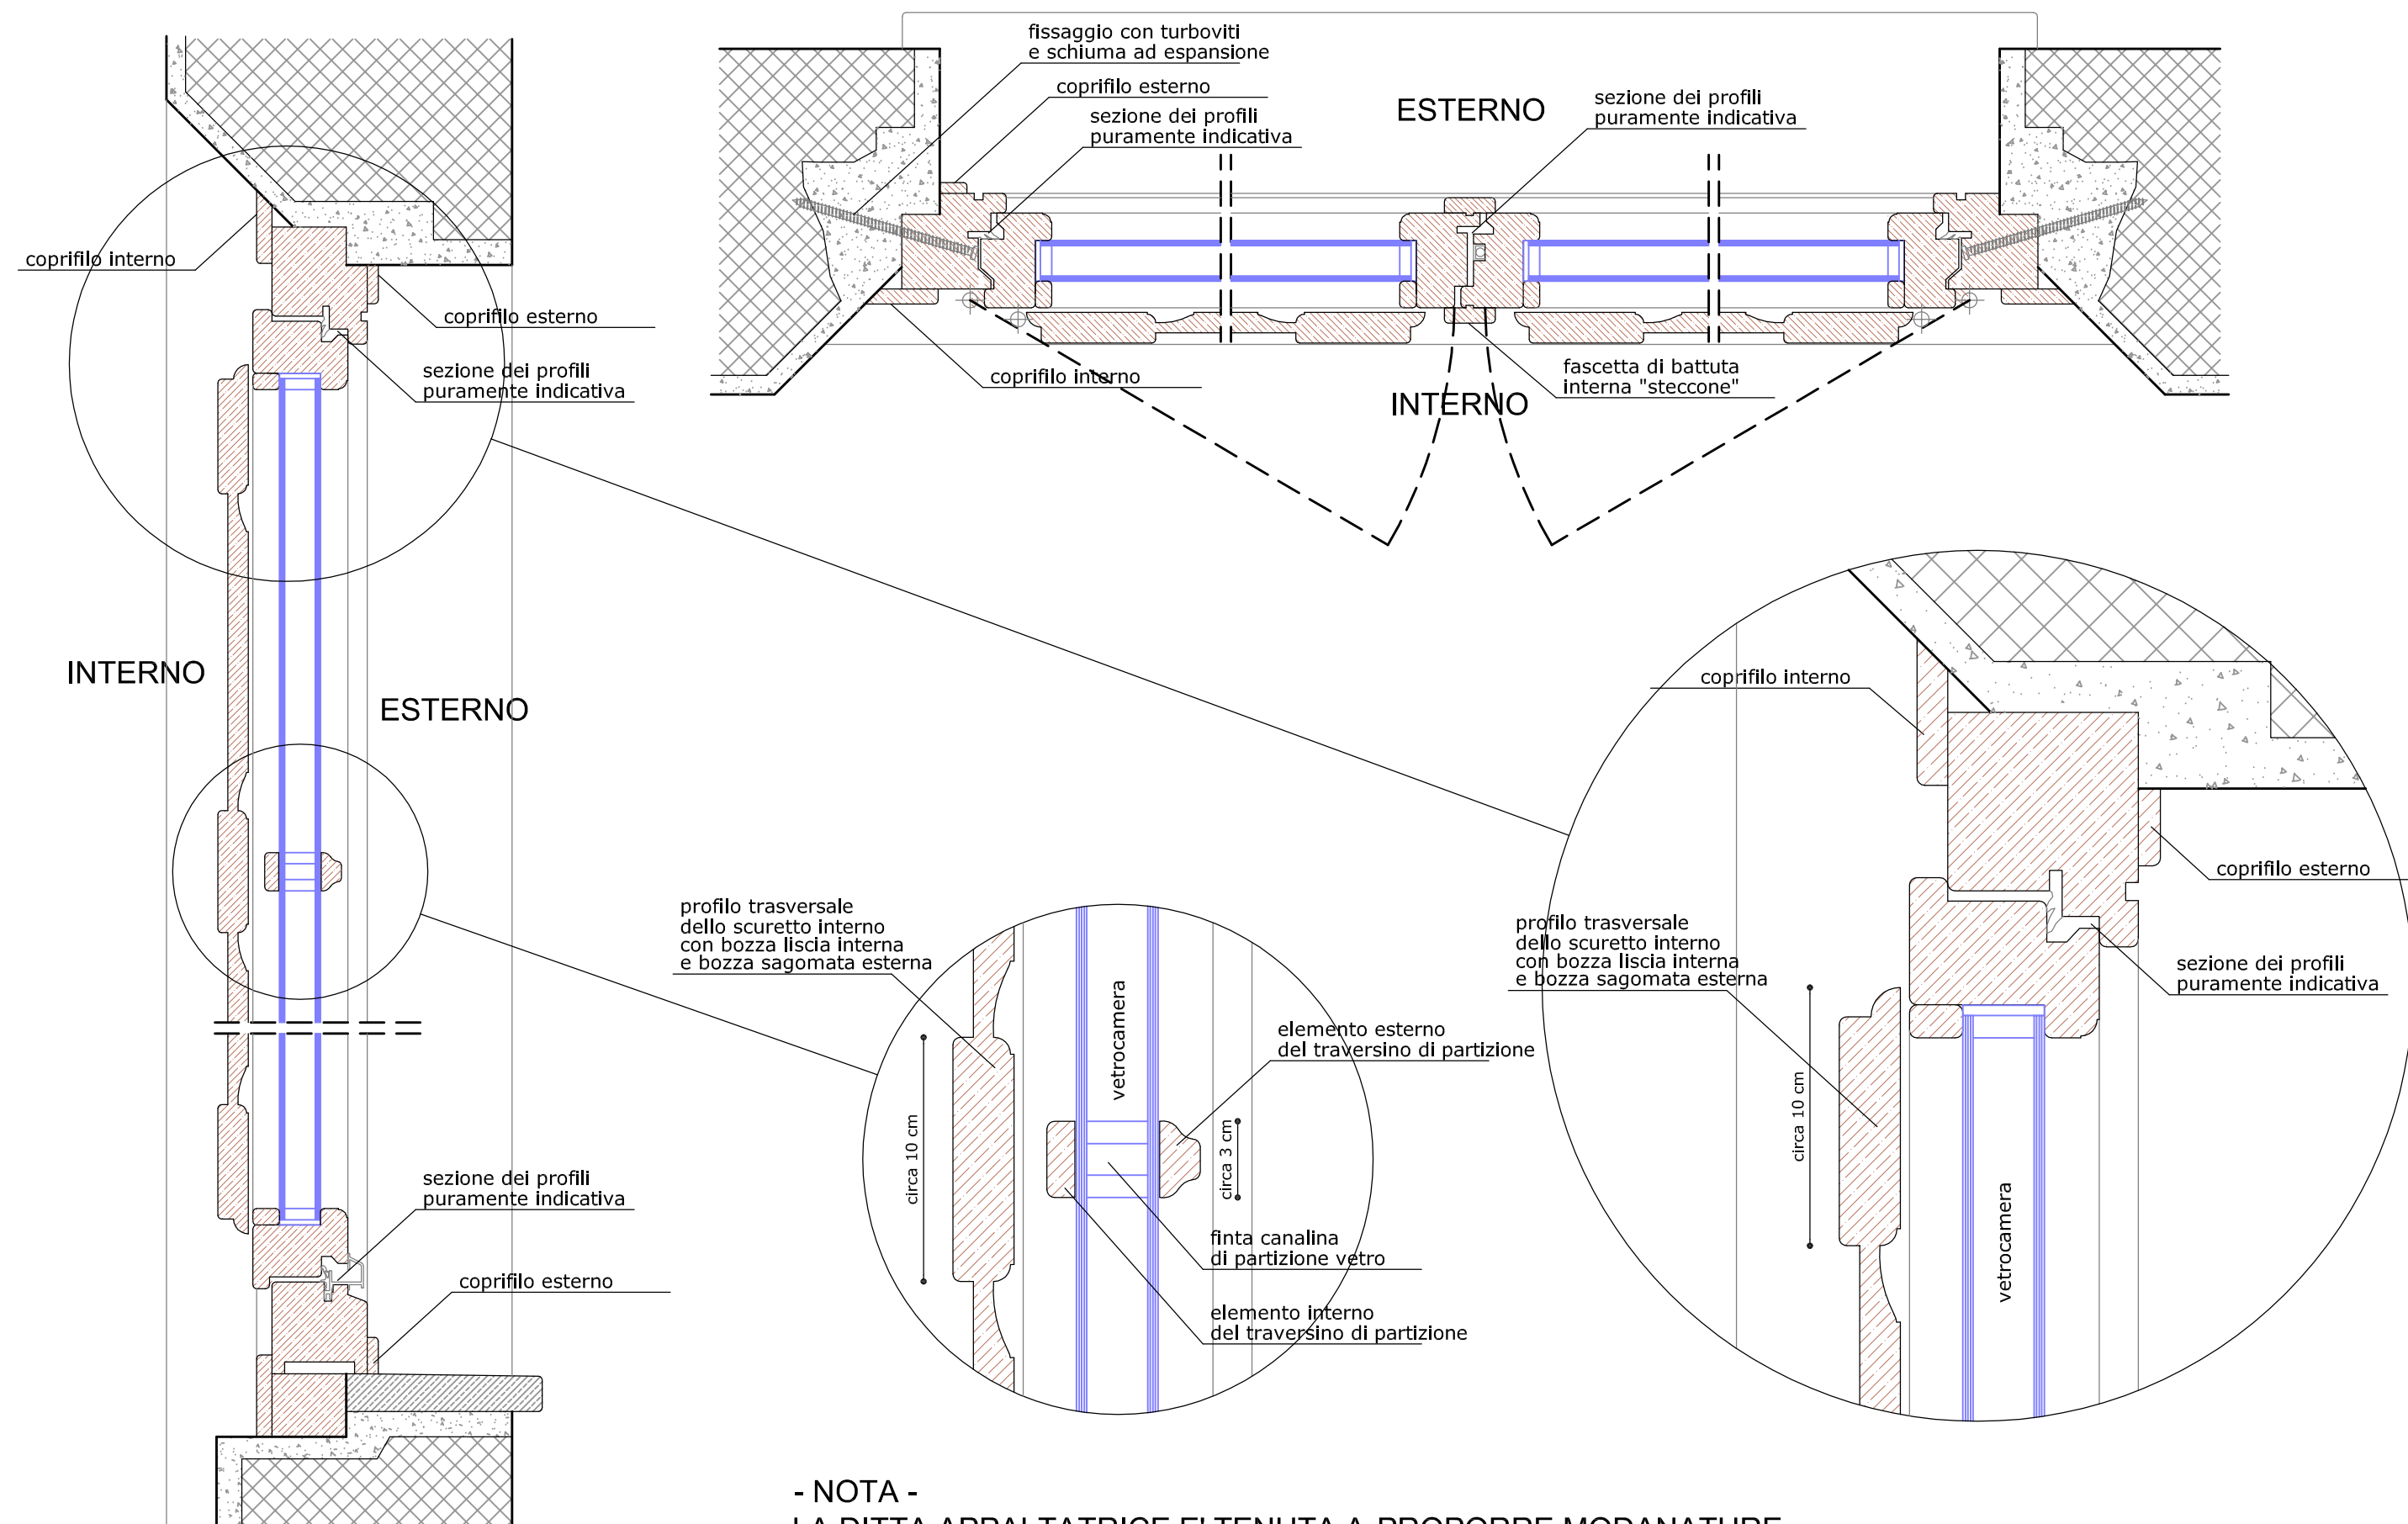

- NOTA -  
 LA DITTA APPALTATRICE E' TENUTA A PROPORRE MODANATURE  
 DELLE PARTI A VISTA, SIA DELL'INFISSO CHE DEGLI SCURETTI  
 INTERNI, QUANTO PIU' SIMILE POSSIBILE AGLI ATTUALI  
 (si veda Relazione Specialistica sugli infissi e foto a corredo)