Pianta piano terra

scala 1:50

OPERE OGGETTO DEL PRESENTE STRALCIO

Controparete per cavedio verticale, realizzato con due lastre in gesso rivestito tagliafuoco tipo GKF (DF) spessore 15 mm per uno spessore complessivo di 13,00 cm, costituita da profili verticali a C di 100 mm, posti ad un interasse massimo di 60 cm, inseriti in profili orizzontali ad U di 100 mm fissati a pavimento con banda biadesiva ed a soffitto con tappi ad espansione.

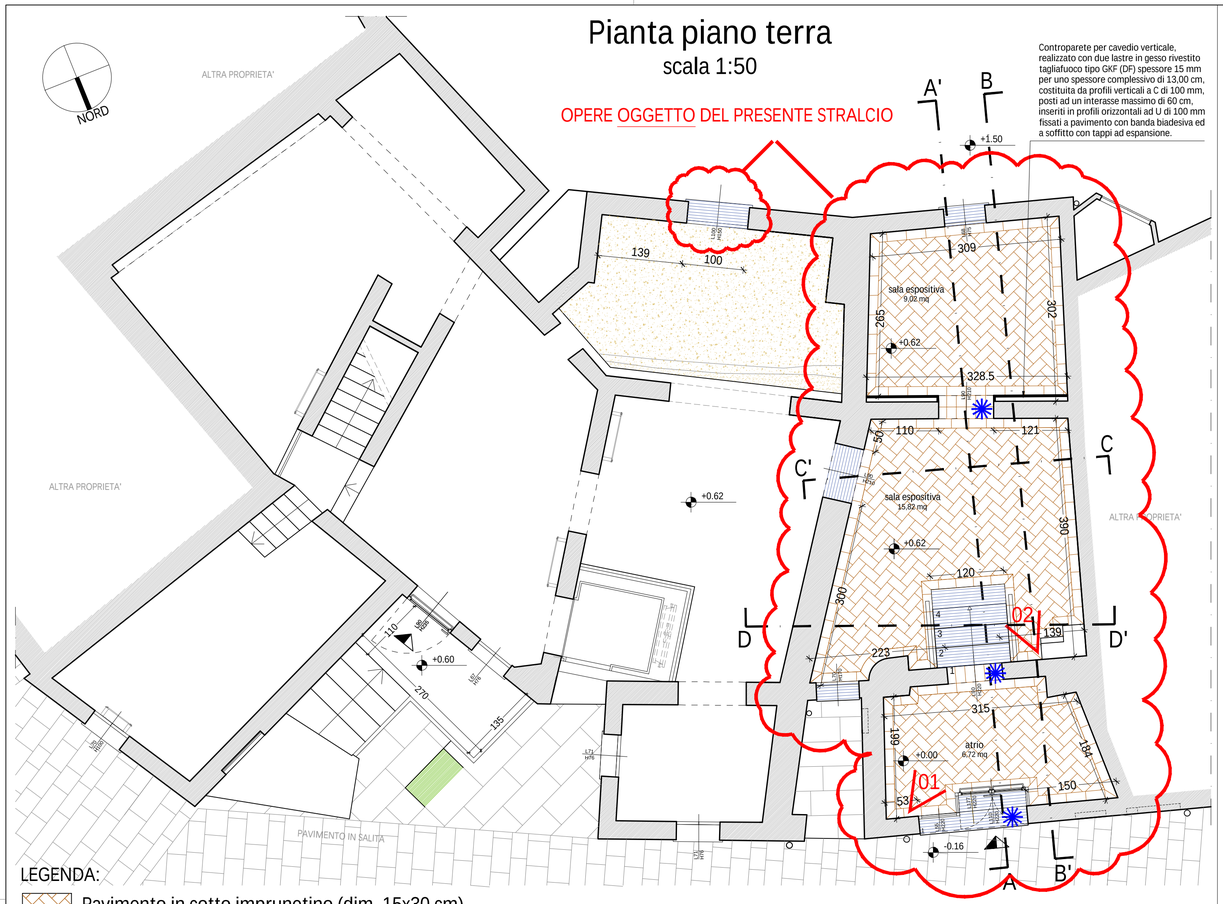

LEGENDA:

- Pavimento in cotto imprunetino (dim. 15x30 cm)
- Soglie e davanzali in pietra
- Modifica strutturale apertura non oggetto del presente stralcio

Pianta piano primo

scala 1:50

OPERE OGGETTO DEL PRESENTE STRALCIO

OPERE OGGETTO DI PRECEDENTE STRALCIO REALIZZATIVO

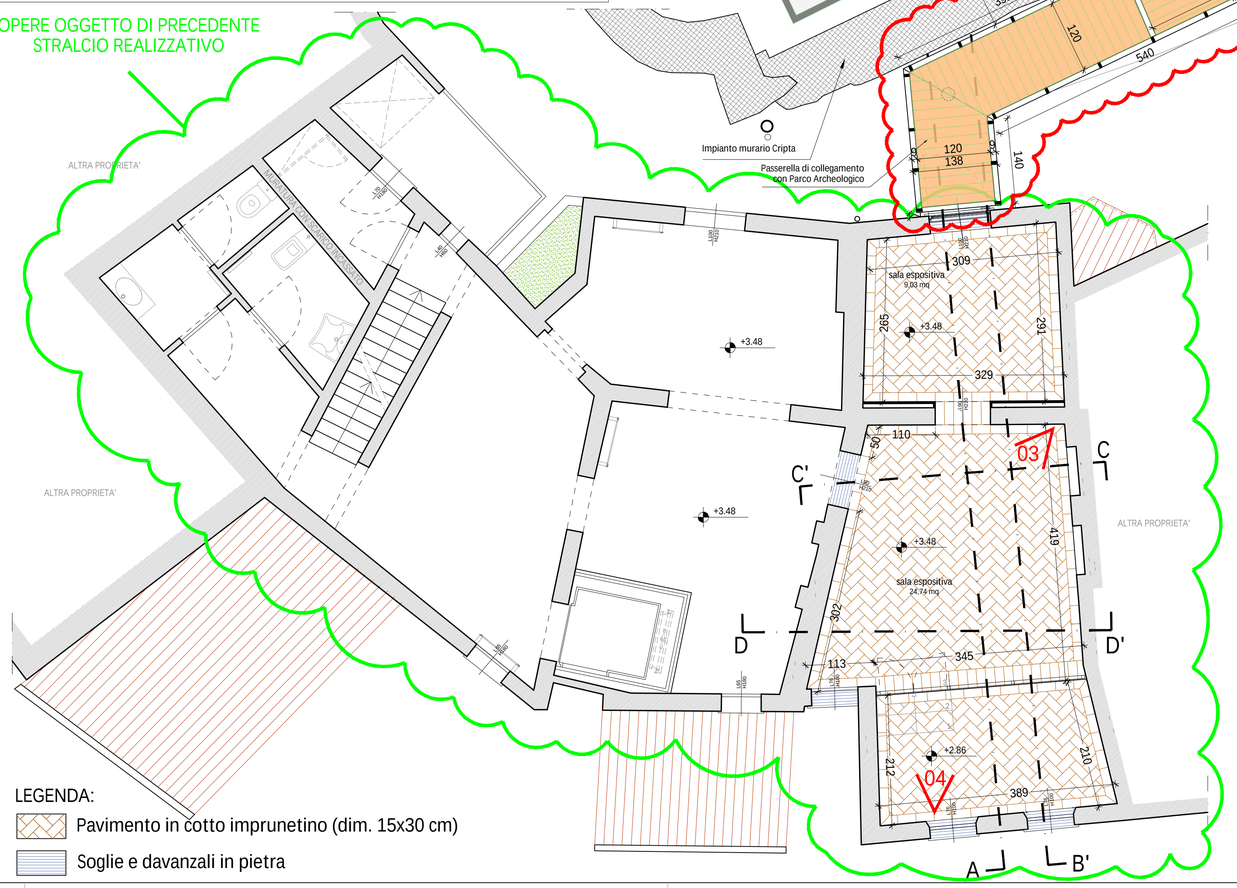

LEGENDA:

- Pavimento in cotto imprunetino (dim. 15x30 cm)
- Soglie e davanzali in pietra

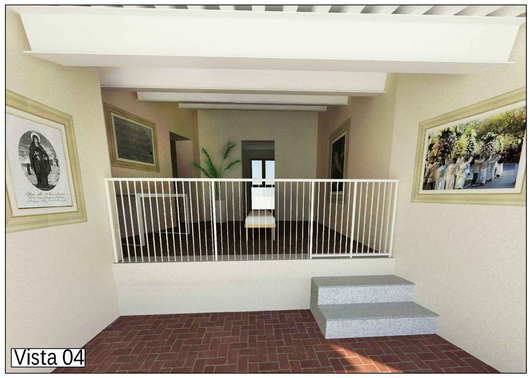

COMUNE DI SANTA MARIA A MONTE
Piazza della Vittoria, 47 - 56020 Santa Maria a Monte (PI)
Tel: 0587 261611 - Fax: 0587 705117
PEC: comune.santamariaamonte@postacert.toscana.it

PROGETTO:

RECUPERO E RIFUNZIONALIZZAZIONE DI EDIFICIO STORICO DA DESTINARSI A MUSEO E COLLEGAMENTO CON PERCORSO ACCESSIBILE ALL' AREA ARCHEOLOGICA DELLA "ROCCA"

LIVELLO DI PROGETTAZIONE:

PROGETTO ESECUTIVO

SERIE:

ELABORATI GRAFICI ARCHITETTONICI

ELABORATO:

Stato di progetto -
Pianta Piano Terra e Pianta Piano Primo

CODICE:

EG_AR_06

SCALA:

1:50

RESPONSABILE PROGETTAZIONE

Ing. Roberto Pinelli
Via Lungomonte n°218/a
Santa Maria a Monte (PI), 56020
Tel. 3397905993
Email. robertopinelli.ingenium@gmail.com
Pec. roberto.pinelli@ingpec.eu

PROGETTAZIONE ARCHITETTONICA

Arch. Martino Falchi
Via di Santa Lucia Nord n°29
Pontedera (PI), 56025
Tel. 3402278108
Email. martino.falchi@gmail.com
Pec. martino.falchi@archiworldpec.it

RESPONSABILE UNICO PROCEDIMENTO

Ing. Maurizio Iannotta

REV.	DESCRIZIONE	DATA	REDATTO	VERIFICATO	APPROVATO
a	PRIMA EMISSIONE	agosto 2021	Arch. M. Falchi	Ing. R. Pinelli	Ing. M. Iannotta
b	EMISSIONE BANDO CITTA' MURATE	agosto 2022	Arch. M. Falchi	Ing. R. Pinelli	Ing. M. Iannotta

Nome file: Lotto II_3100_E_EG_AR_b_Architettonici