




Comune di Santa Maria a Monte


PIANO DI EVACUAZIONE PALAZZO COMUNALE

LEGENDA

●	Posizione dell'osservatore della piantina
—	Percorso verso luogo sicuro esterno
⊕	Presidio sanitario
⊗	Estintore
⊠	Idrante
•	Interruttore generale di corrente
■	Luce di emergenza
↑	Uscita di sicurezza (U.S.)

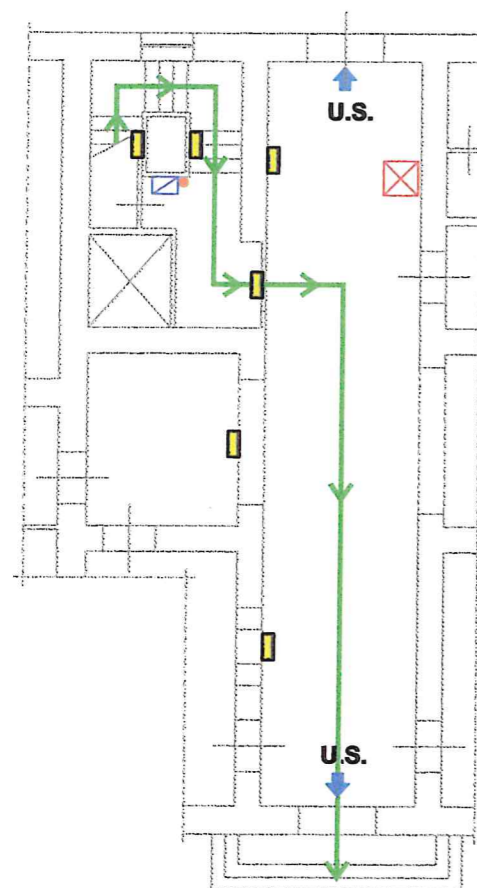

Piano Terra

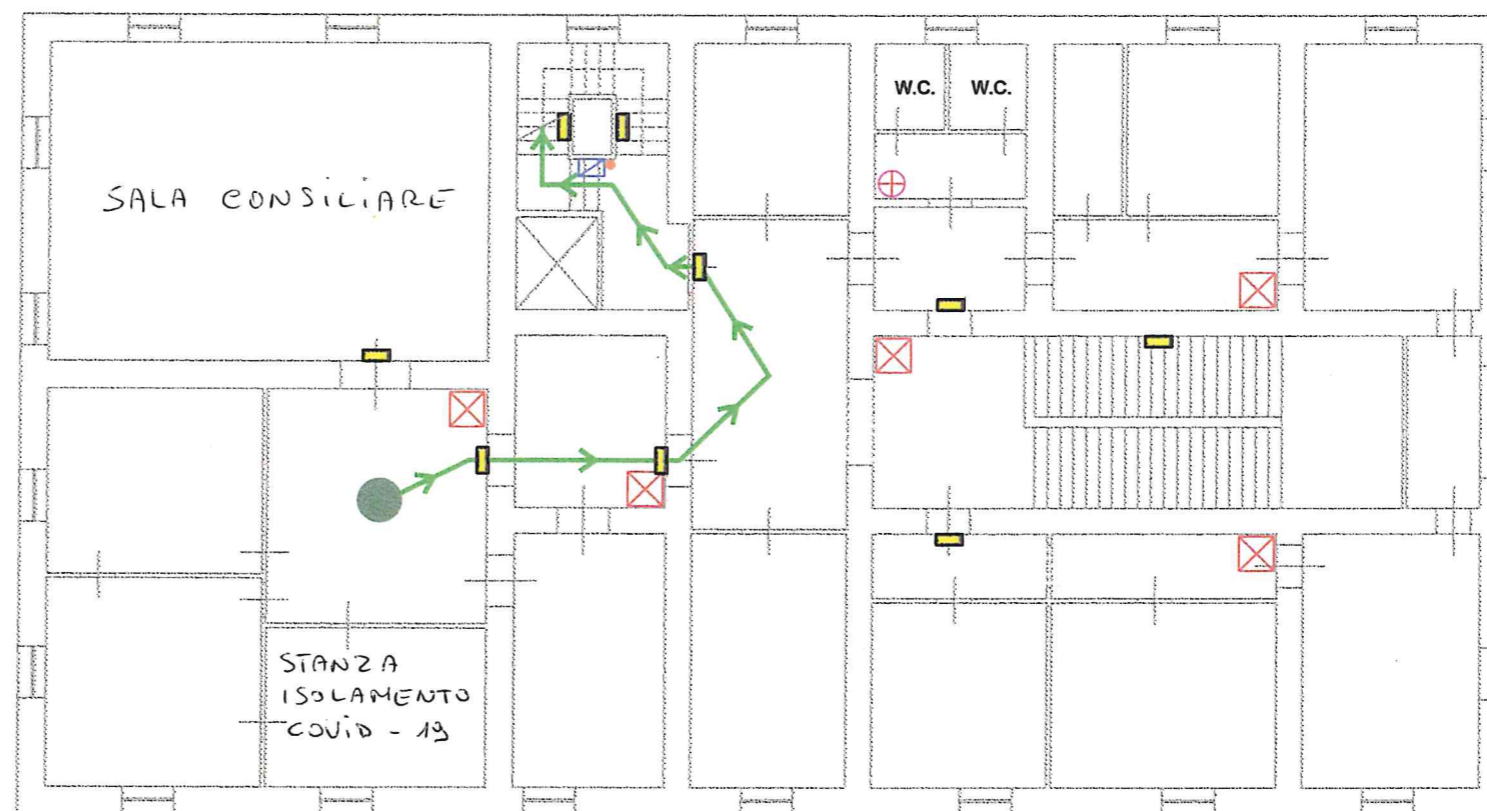

Primo Piano