


COMUNE DI SANTA MARIA A MONTE

PROGETTO PER OPERA DI
INTERESSE PUBBLICO CON CONTESTUALE
VARIANTE URBANISTICA AL RU
ai sensi della L. 65/2014 art. 34

UBICAZIONE Cerretti, Via Mariani
ZONA DI R.U. Ex Vsp-E2 / F1
PROPRIETA' Fondaz. "Madonna del Soccorso" ONLUS
PROGETTISTA Arch. Fabio Poggetti

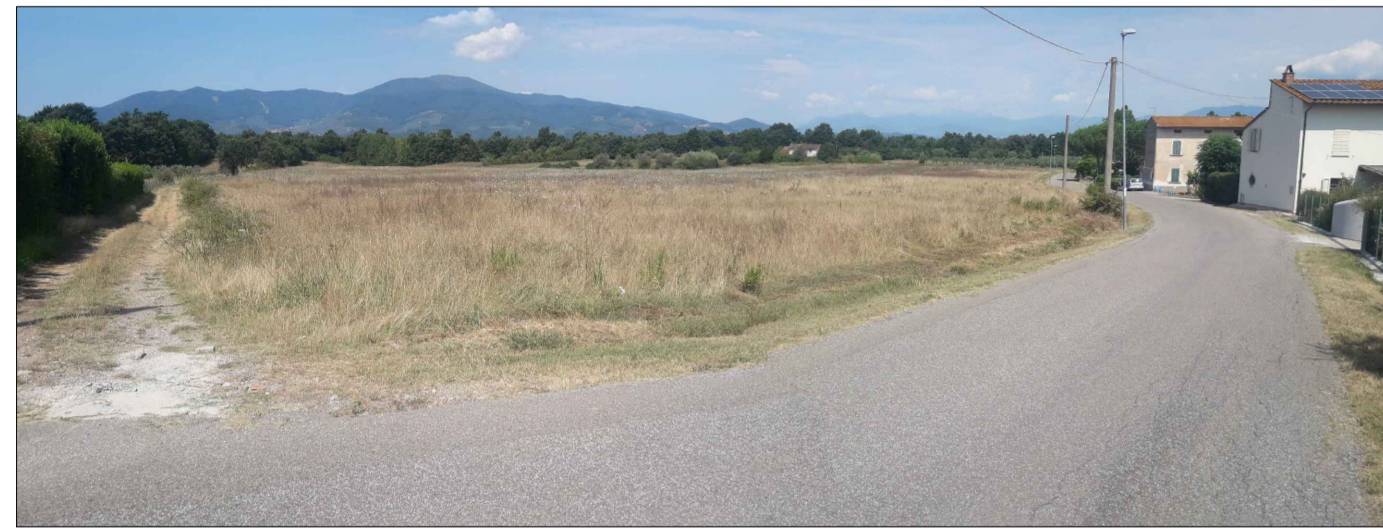

NOVEMBRE 2022


INQUADRAMENTO TERRITORIALE E
DOCUMENTAZIONE FOTOGRAFICA
scale varie

Tav. 1

Studio Tecnico Poggetti Arch. Fabio - Via P. Togliatti n. 53 - 56020 Orenano (PI)
COD. FISC. POG FBA 58831 C1137 - Tel-fax 0585-23394 - e-mail studiopoggetti@virgilio.it



ORTOFOTO scala 1:1000

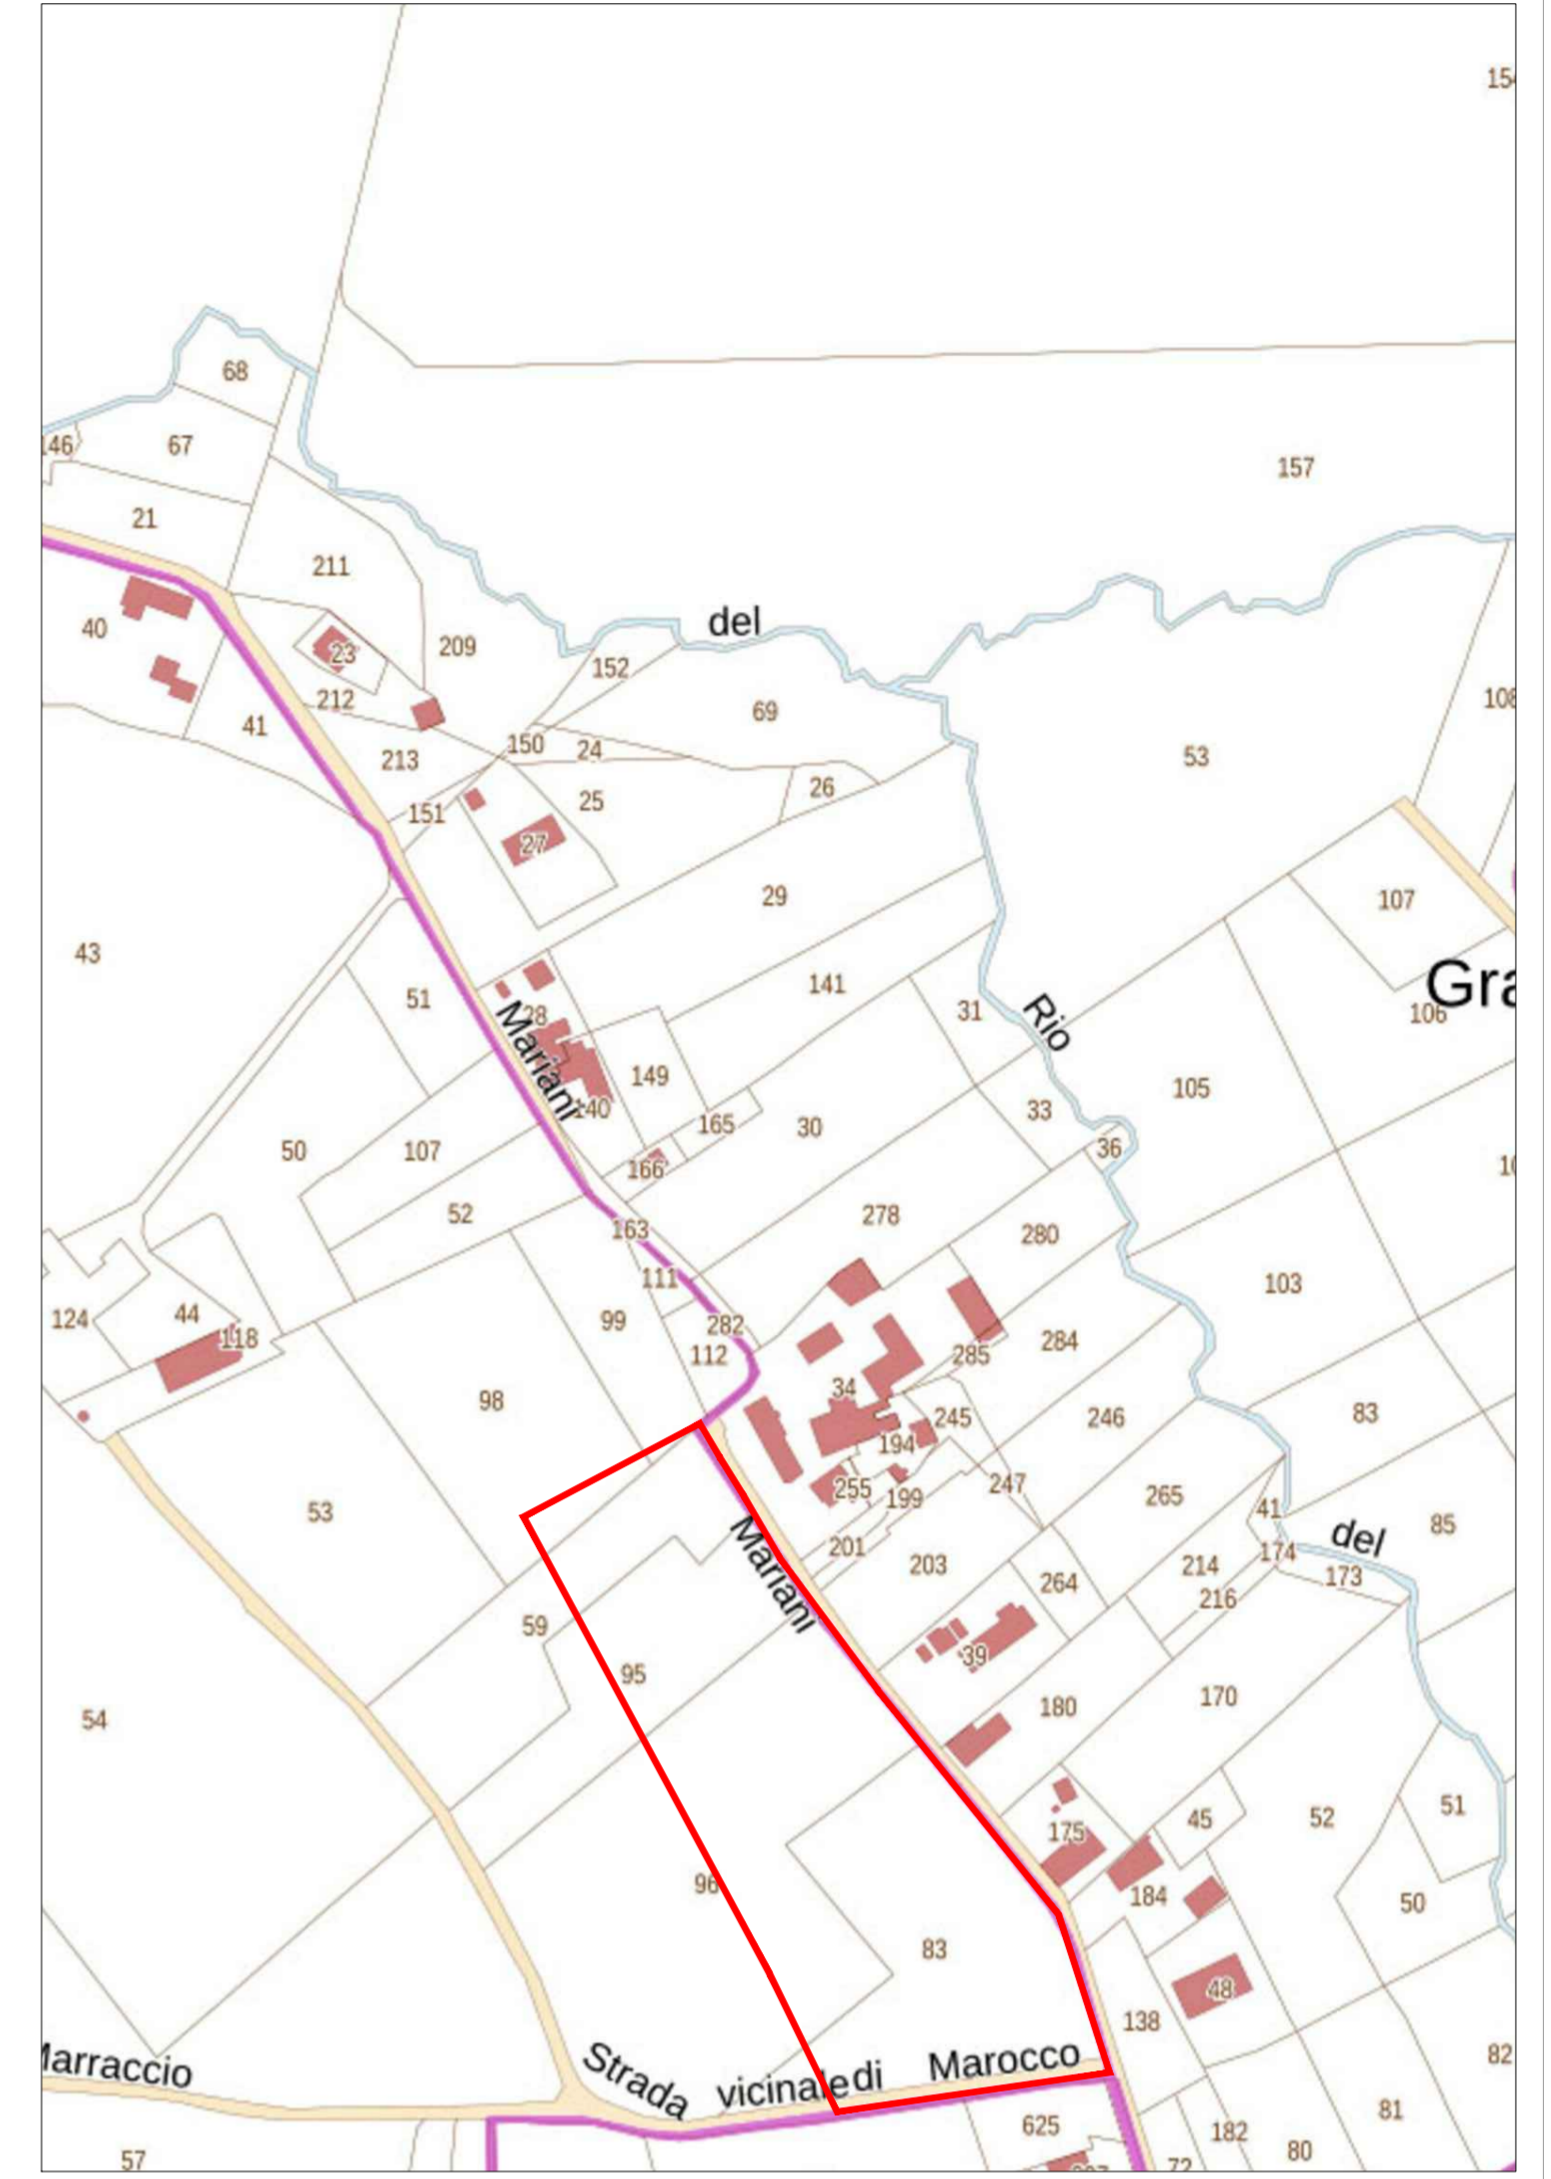

Estratto catastale, foglio 10
scala 1:2000

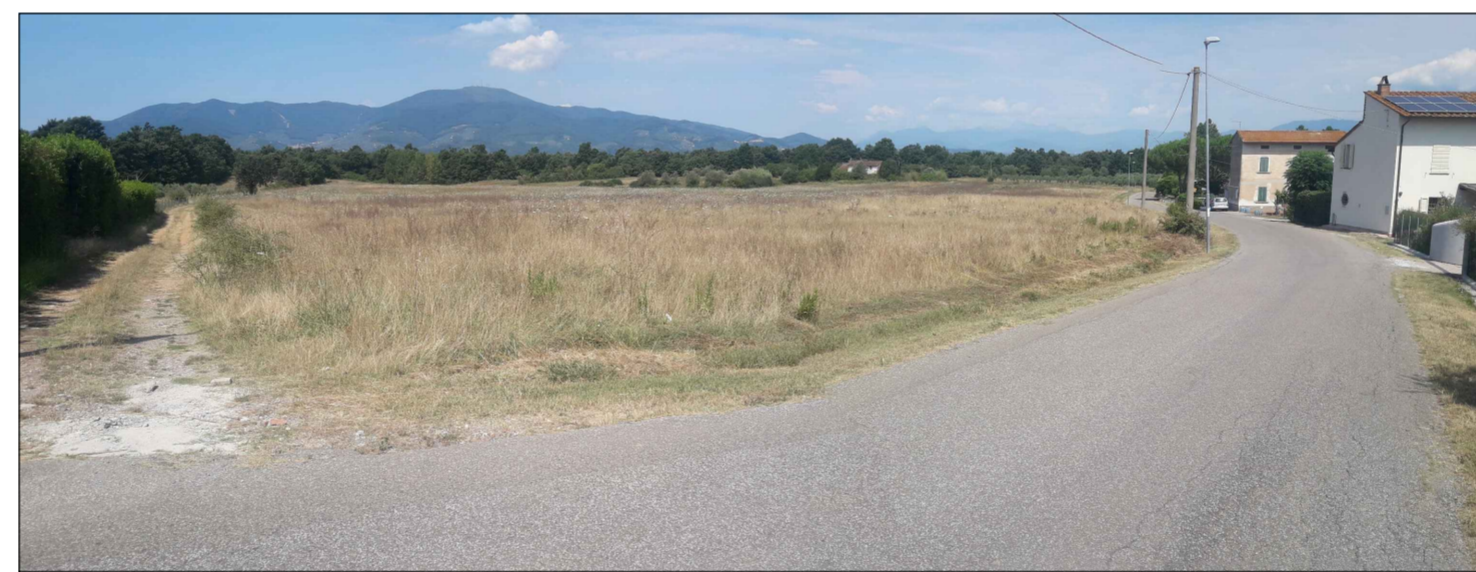


FOTO 1


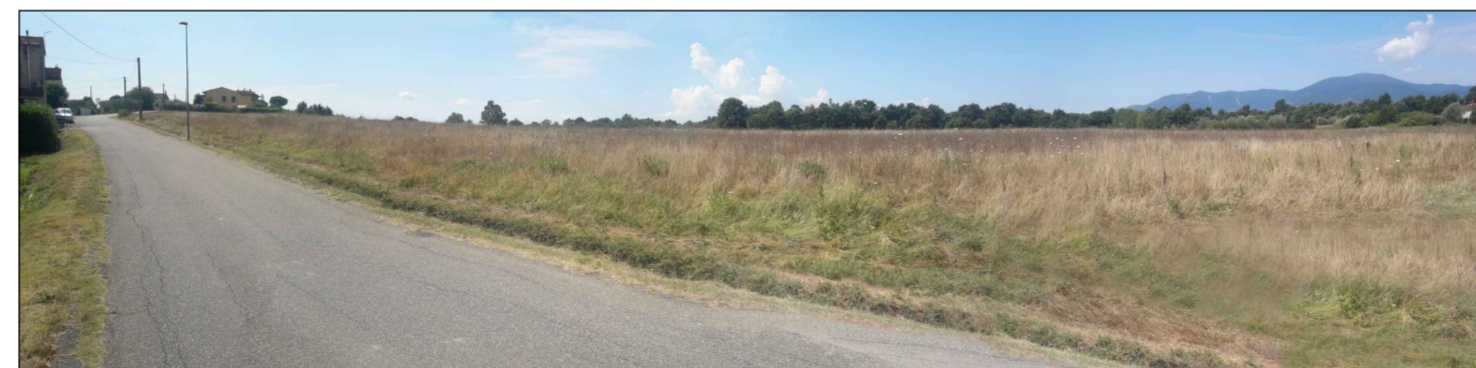


FOTO 2



FOTO 3

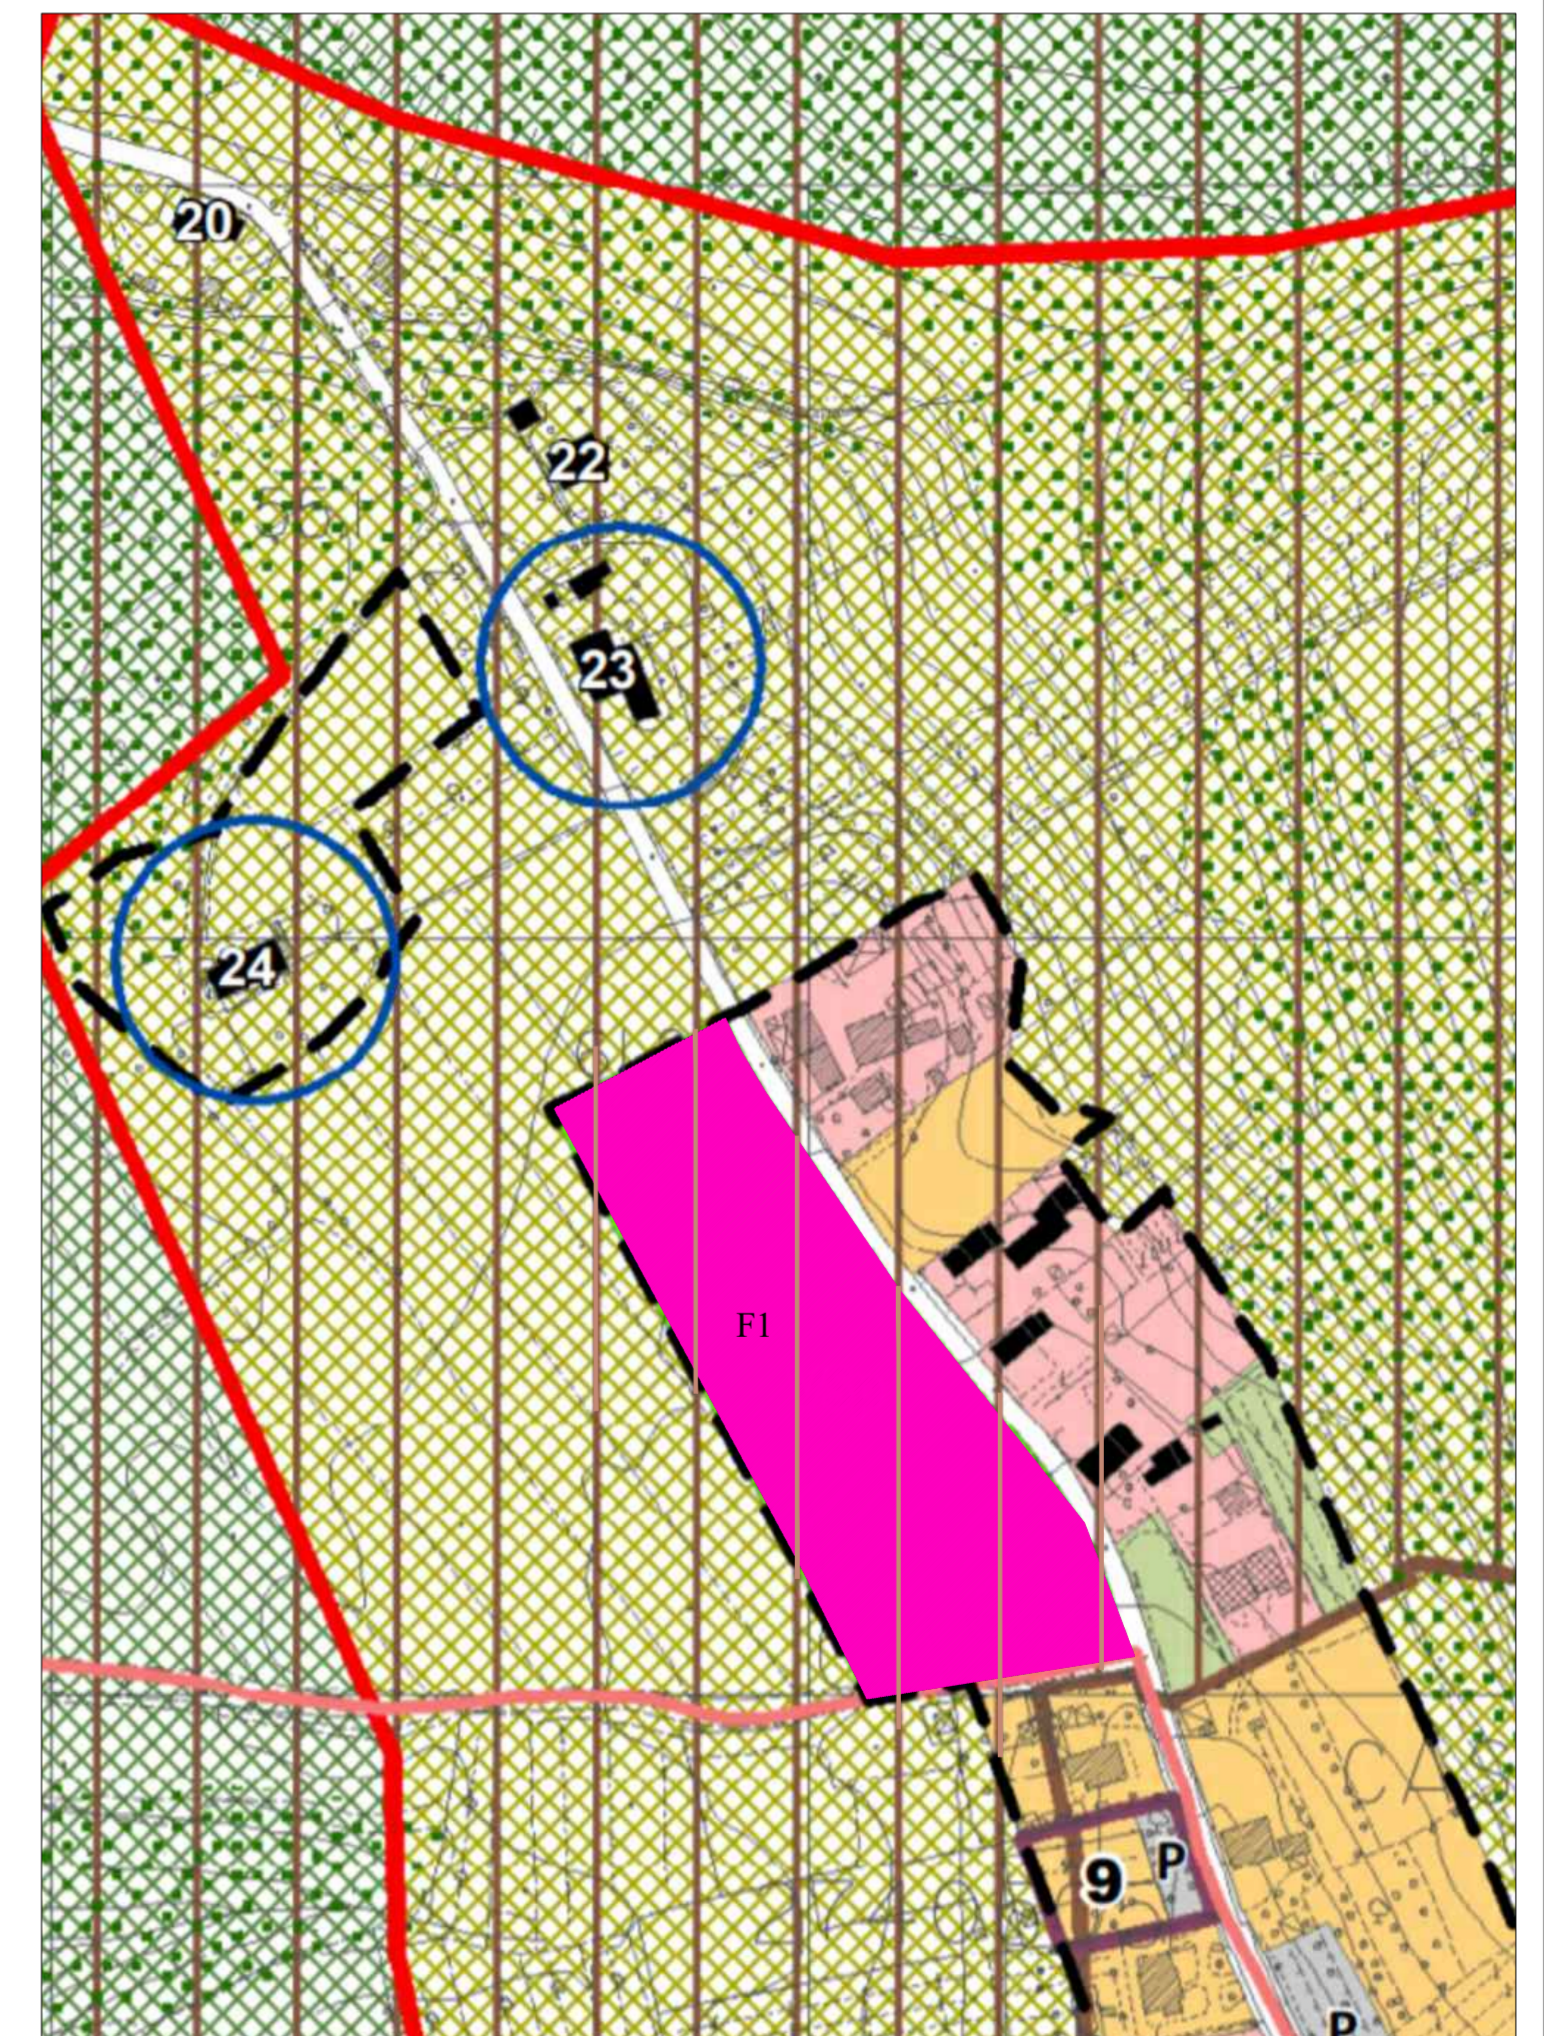

Estratto RU, scala 1:2000