COMUNE DI
SANTA MARIA A MONTE

PROGETTO PER OPERA DI INTERESSE PUBBLICO CON CONTESTUALE VARIANTE URBANISTICA AL RU
ai sensi della L. 65/2014 art. 34

UBICAZIONE Cerretti, Via Mariani

ZONA DI R.U. EX Vsp-E2 /F1

PROPRIETA' Fondaz. "Madonna del Soccorso" ONLUS

PROGETTISTA Arch. Fabio Poggetti

Studio Tecnico Poggetti Arch. Fabio - Via 1° Maggio n. 75 - 56020 Orzinuovi (PI)
CSS FBC 50G 19A 146C/ C.I.F. 1.Iva 01.656.420.506 - e-mail studiotecnicopoggetti@gmail.com

NOVEMBRE 2022

PROSPETTI E SEZIONI
scala 1:100

Tav. 8

DETTAGLIO pareti divisorie interne

dopia lastra di cartongesso 2.5 cm
isolante: lana di roccia 5 cm
isolante: lana di roccia 5 cm
dopia lastra di cartongesso 2.5 cm

scala 1:20

STATUA MADONNA MARIA AUSILIATRICE

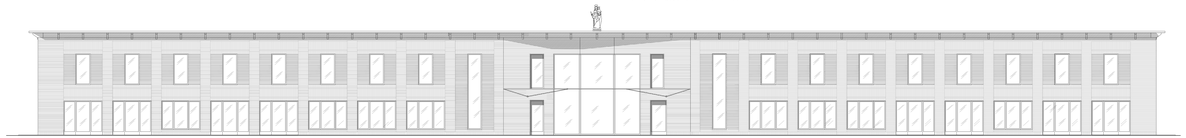

PROSPETTO EST

PROSPETTO SUD

PROSPETTO OVEST

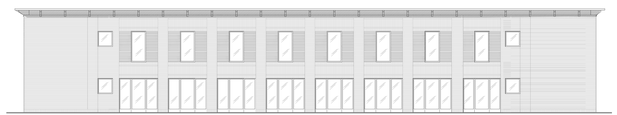

PROSPETTO NORD

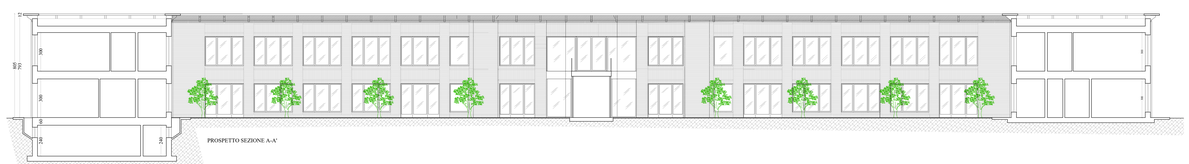

PROSPETTO SEZIONE A-A'

SEZIONE C-C'

PROSPETTO SEZIONE B-B'

PARTICOLARE PROSPETTO scala 1:50

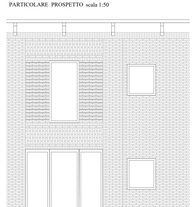

PARTICOLARE SEZIONE

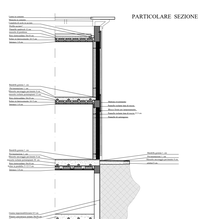

fuori scala

PARTICOLARE SEZIONE

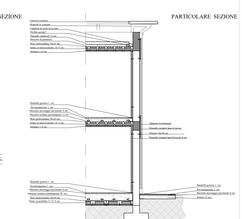

fuori scala