


COMUNE DI  
SANTA MARIA A MONTE

PROGETTO PER OPERA DI  
INTERESSE PUBBLICO CON CONTESTUALE  
VARIANTE URBANISTICA AL RU  
ai sensi della L. 65/2014 art. 34

UBICAZIONE Cerretti, Via Mariani  
ZONA DI R.U. Ex Vsp-E2 /F1  
PROPRIETA' Fondaz. "Madonna del Soccorso" ONLUS  
PROGETTISTA Arch. Fabio Poggetti

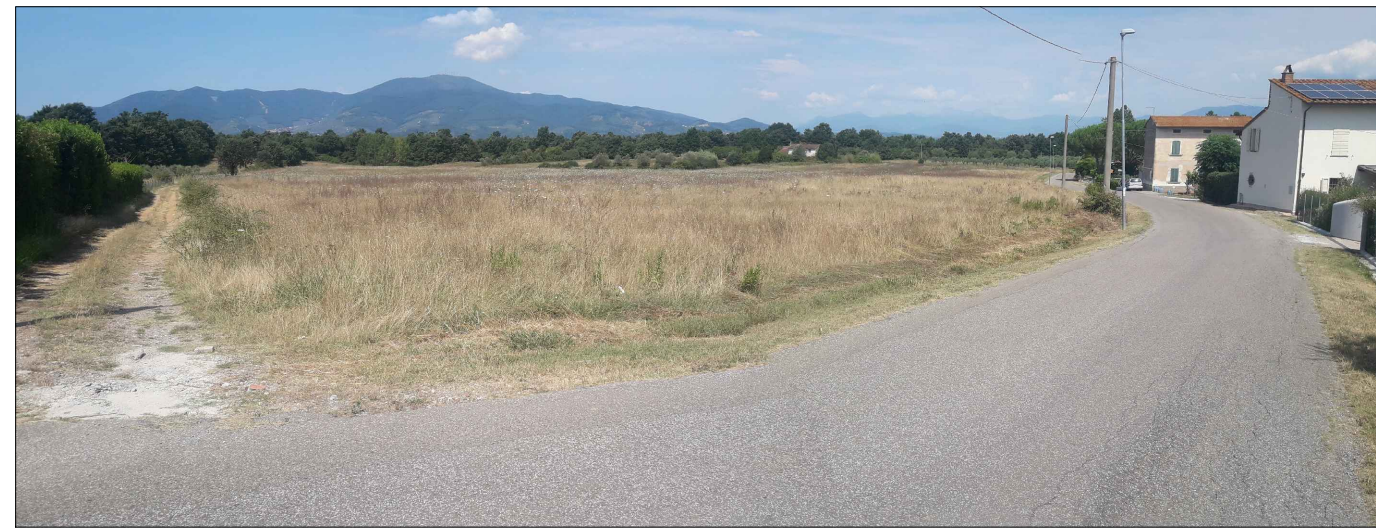

NOVEMBRE 2022

ELABORATO TERRE E ROCCE  
scala 1:500

Tav. 11

Studio Teunio Poggetti Arch. Fabio - Via P. Togliatti n. 53 - 56030 Oretano (PI)  
COD. FISC. PGG FBA 88831 C13T - Tel-fax 0583-23394 - e-mail studiopoggetti@virgilio.it

