
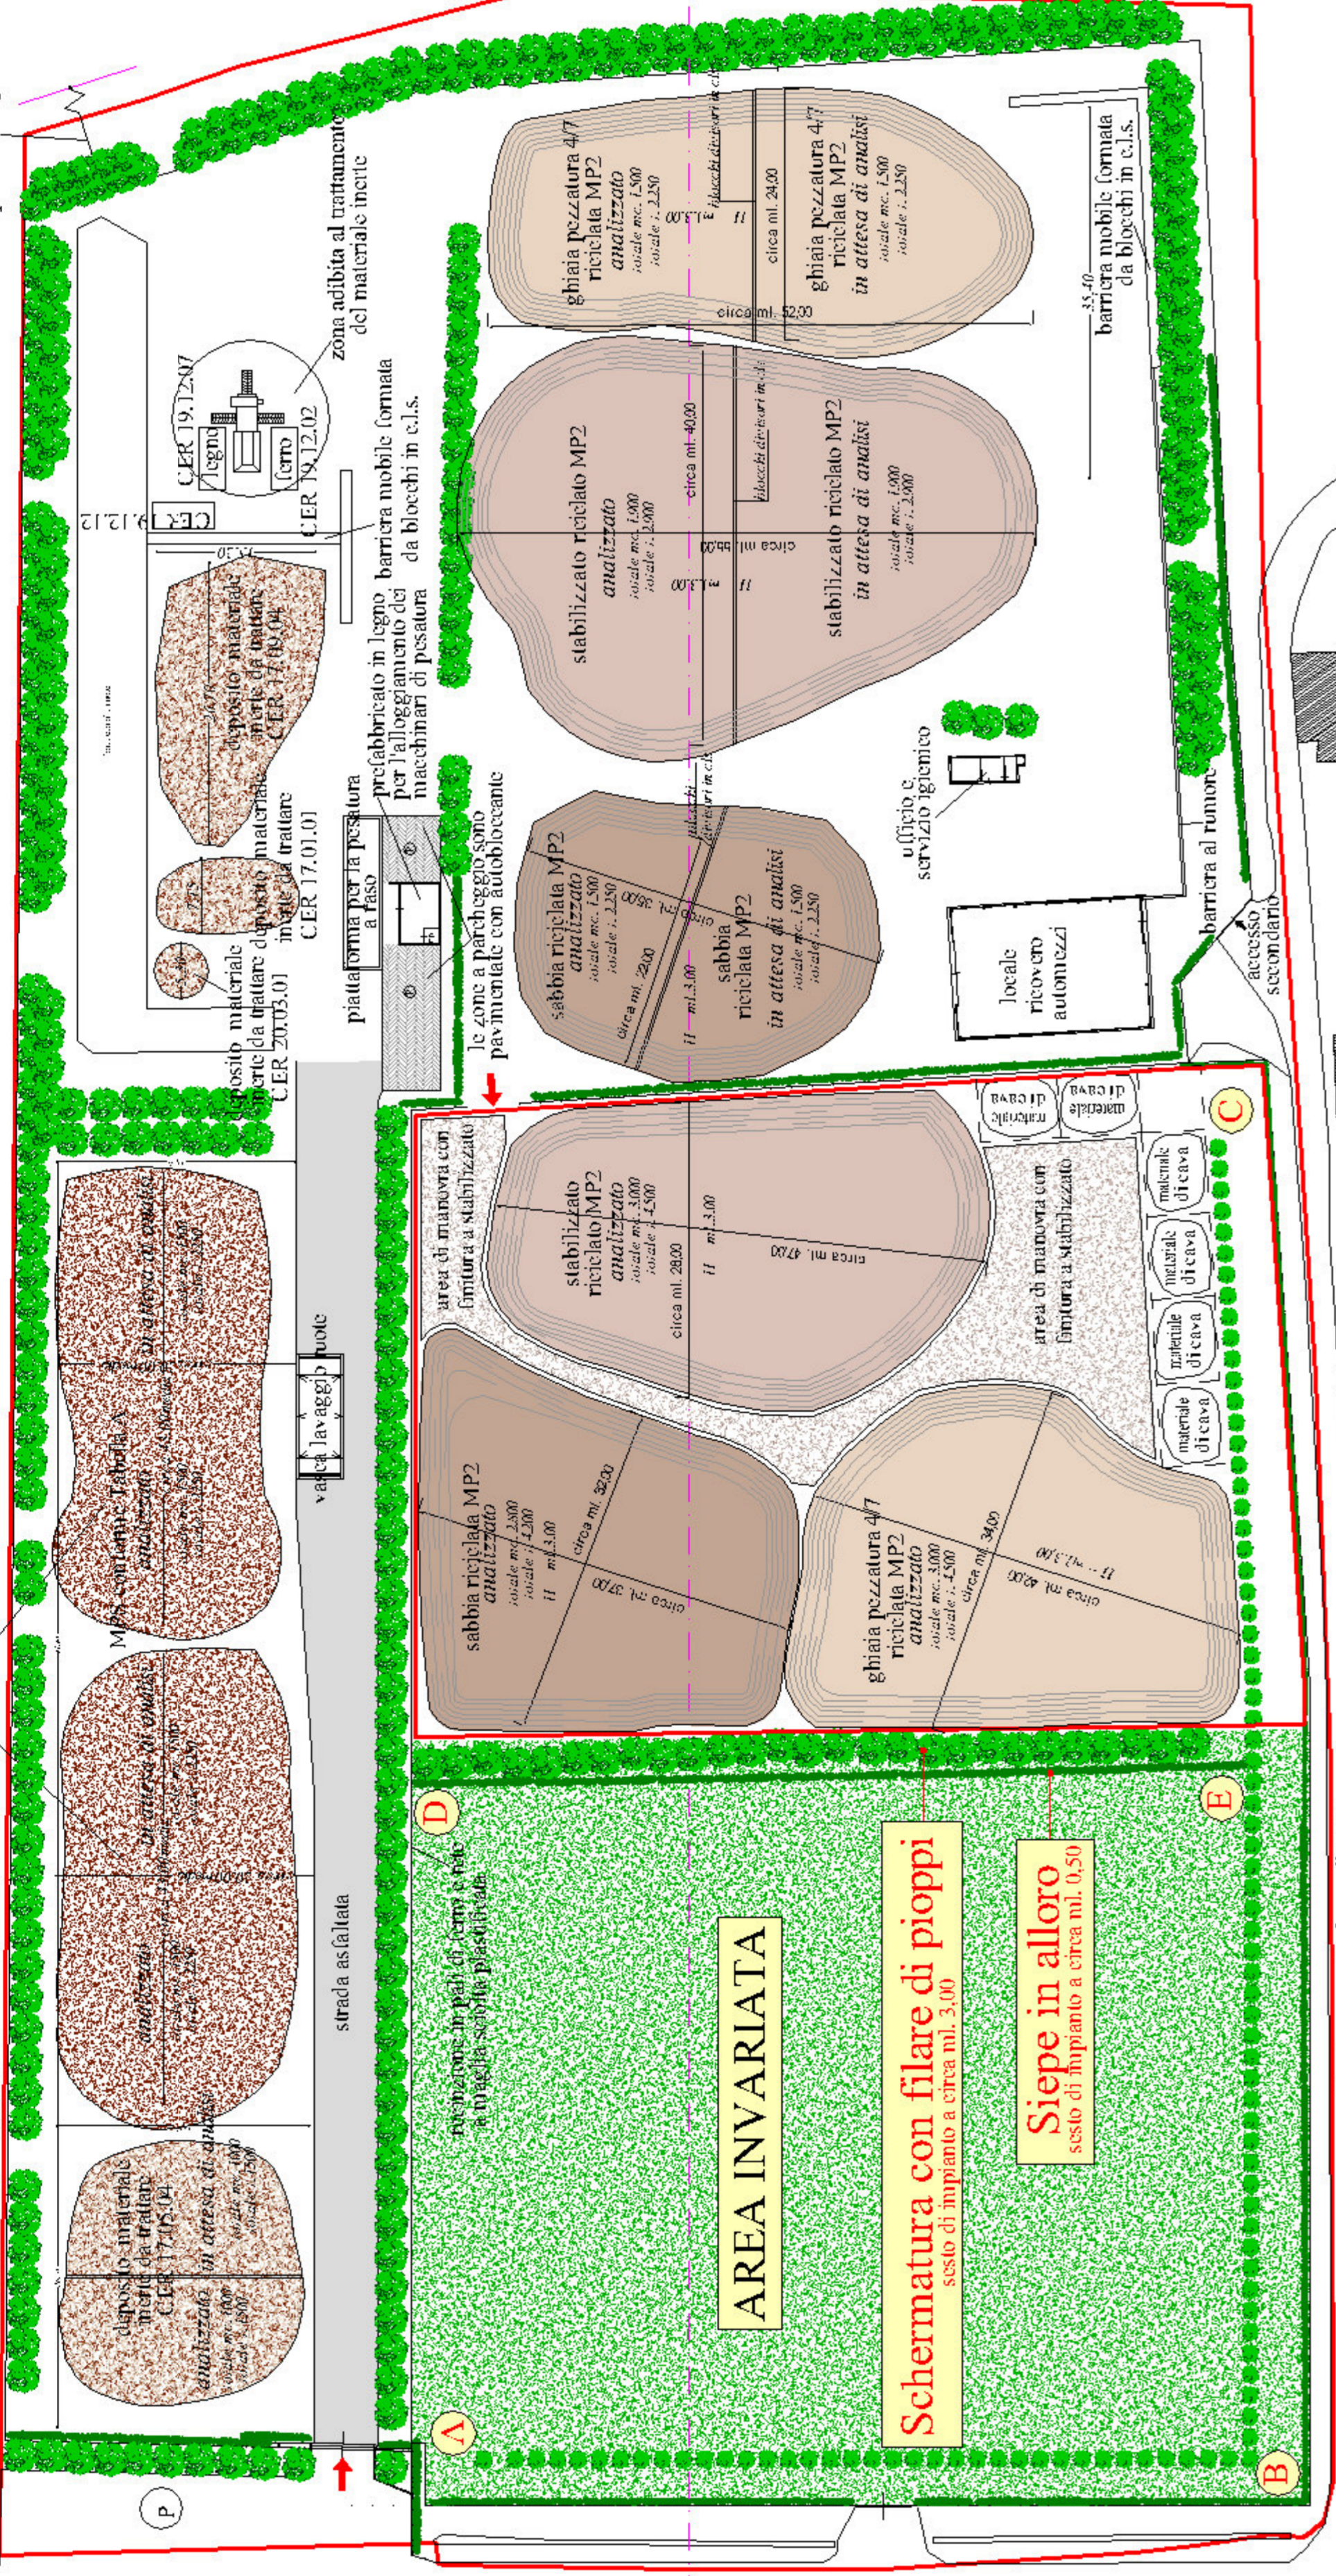



STUDIO TECNICO ASSOCIATO
Geom. Sauro BINI
Geom. Alessandro TAVERNI
Piazza Sandro Pertini n° 5
56028 SAN MINIATO BASSO
Telefono 0571 419687
Partita I.V.A. 0165679 050 2
E-Mail: info@biantenrico.it

BANTI ENRICO SH
MOVIMENTO PER IL RECUPERO MATERIALI INERTI
Via Faloria, 11 - Tel. 0571 419687 207229
56028 S. MARIA A MONTE (PI)
Partita IVA 01912640503

Committente: BANTI ENRICO S.R.L.	Tavola 5
Oggetto: Ampliamento dell'impianto di conferimento e recupero di inerti mediante USO TEMPORANEO di un'area adiacente ai sensi dell'art. 23-quarter del D.P.R. 6 giugno 2001 n. 380.	
Data: 22 FEB 2021	Scala: 1:500
Località: San Donato	
via: San Donato	

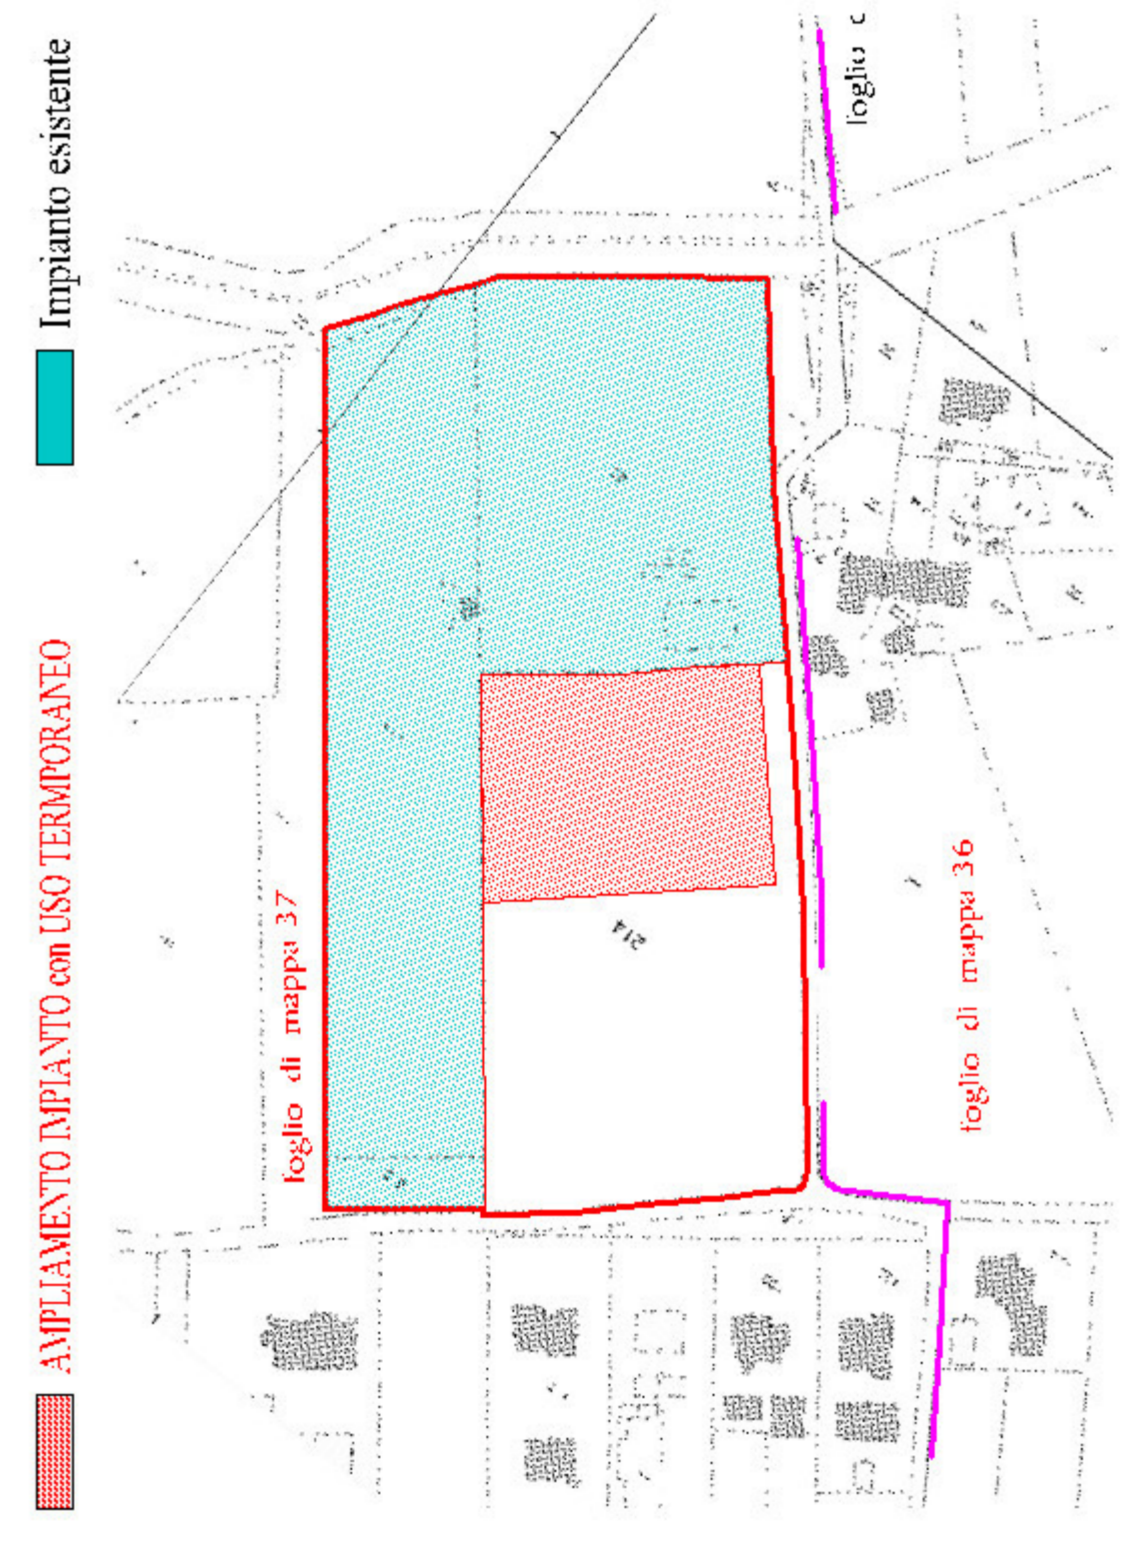


STRATIGRAFIA DELLA PAVIMENTAZIONE DEI PIAZZALI

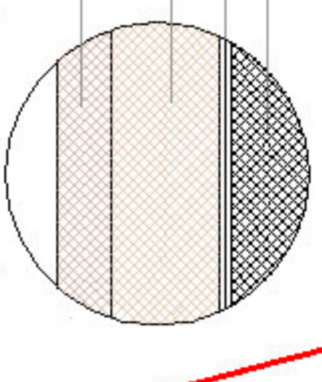

Massicciata di stabilizzato riciclato cm. 15
Misto riciclato 4/7 cm. 35
Tessuto non tessuto gr. 350/mq.
Terreno esistente

Ampliamento area impianto USO TEMPORANEO mq. 4.500 circa

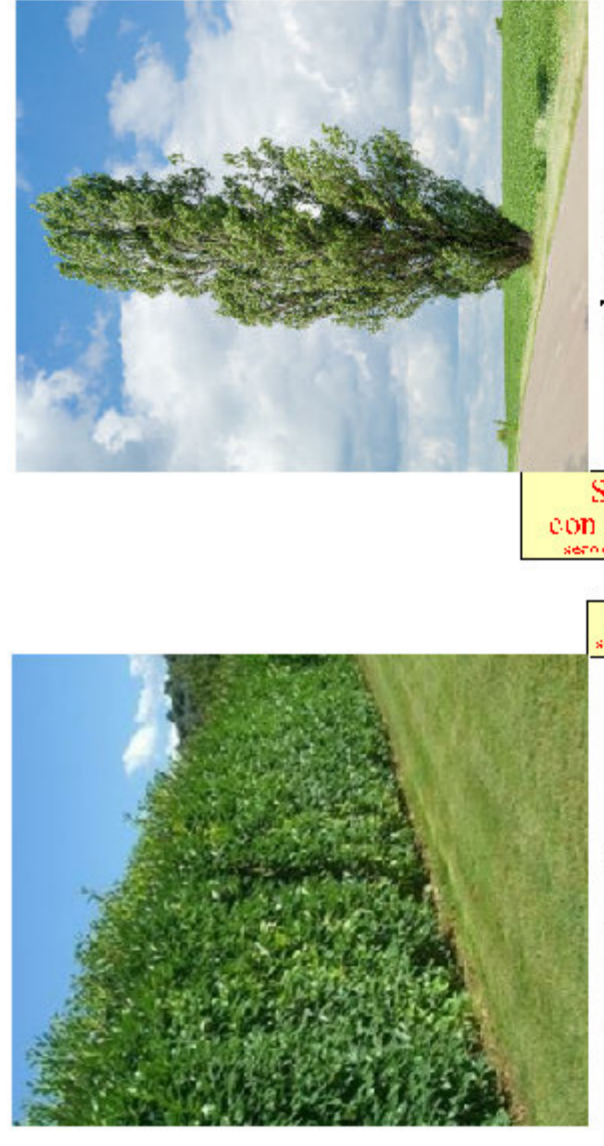

Schermatura con filare di pioppi

Siepe in alloro

SEZIONE scala 1:500

