Comune di SANTA MARIA A MONTE (PI)

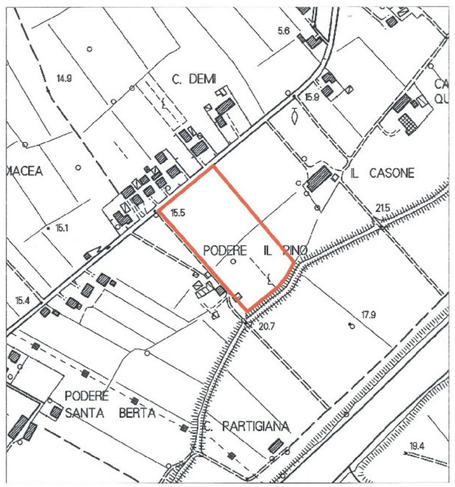

STUDIO TECNICO ASSOCIATO
Geom. Sauro BINI
Geom. Alessandro TAVERNI
Piazza Sandro Pertini n° 5
56028 SAN MINIATO BASSO
Telefono 0571 419687
Partita I.V.A. 0105679 050 2
E-Mail : info@binitaverni.it

BANTI ENRICO Srl
MOVIMENTO TERRA E RECUPERO MATERIALI INERTI
Via Falorni 11 - Tel. e Fax 0587 707398
56020 S.MARIA A MONTE (PI)
Partita IVA 01912640503

Committente: BANTI ENRICO s.r.l.		Tavola 6
Oggetto: Ampliamento dell'impianto di conferimento e recupero di inerti mediante USO TEMPORANEO di un'area adiacente ai sensi dell'art. 23-quater del D.P.R. 6 giugno 2001 n. 380.		Titolo : SOVRAPPOSTO Planimetria, sezione.
Data : 22 FEB 2021	Scala : 1:500	Località: San Donato — via: San Donato

Costruzione / Riporto
Demolizione / Sterro

PLANIMETRIA scala 1:500

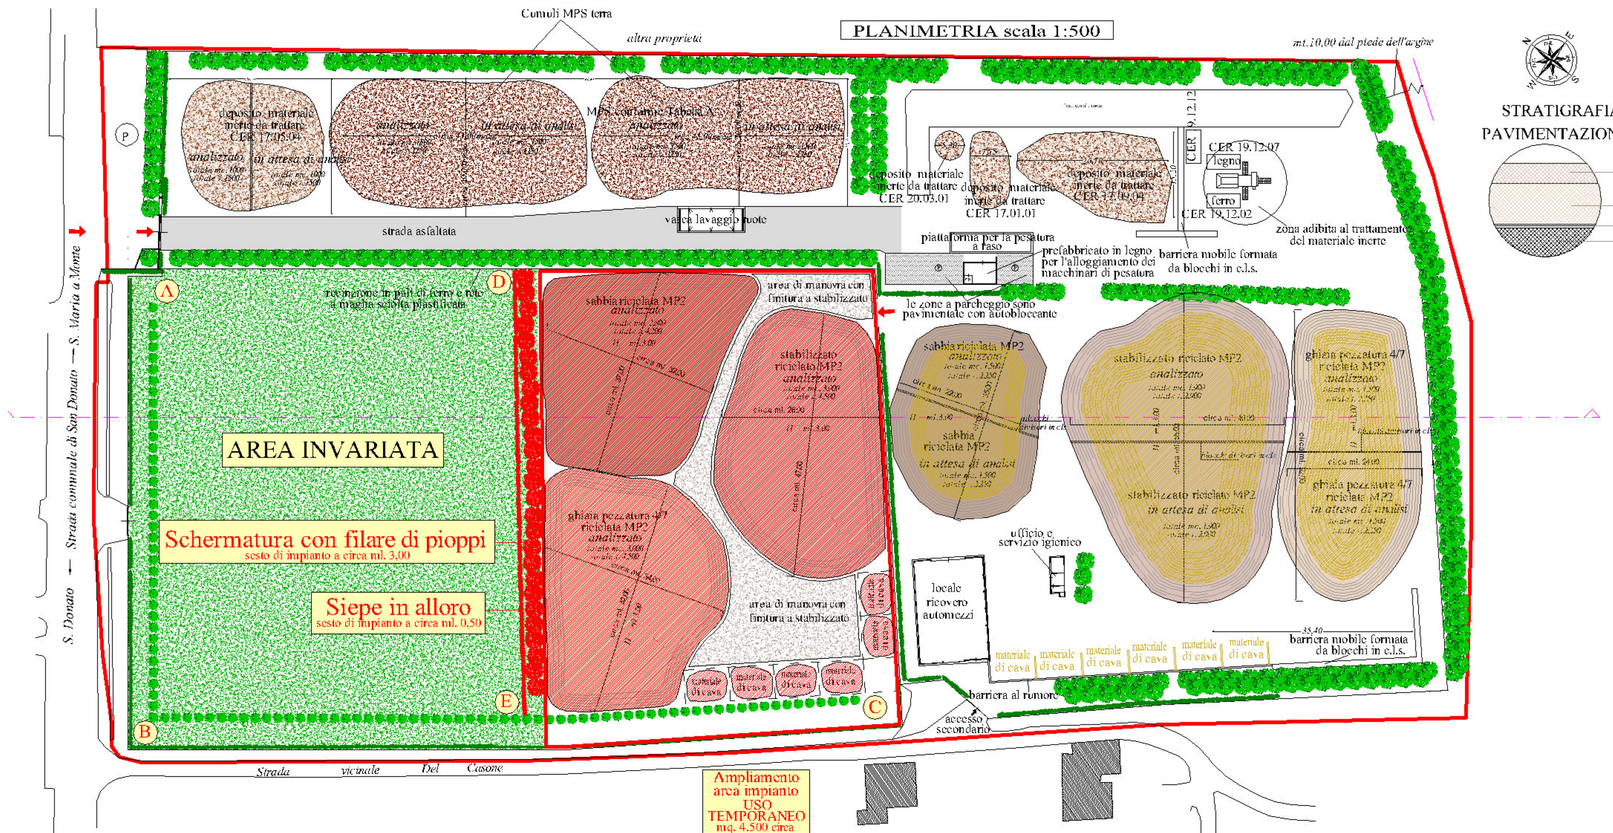

STRATIGRAFIA DELLA PAVIMENTAZIONE DEI PIAZZALI
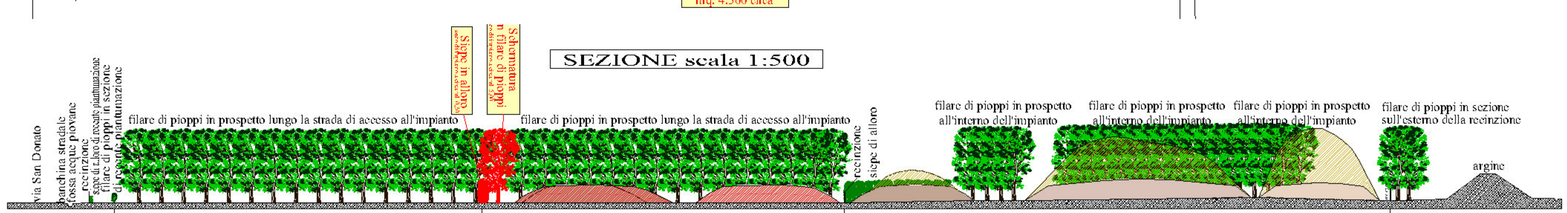
SEZIONE scala 1:500