


Comune di Santa Maria a Monte  
(Provincia di Pisa)

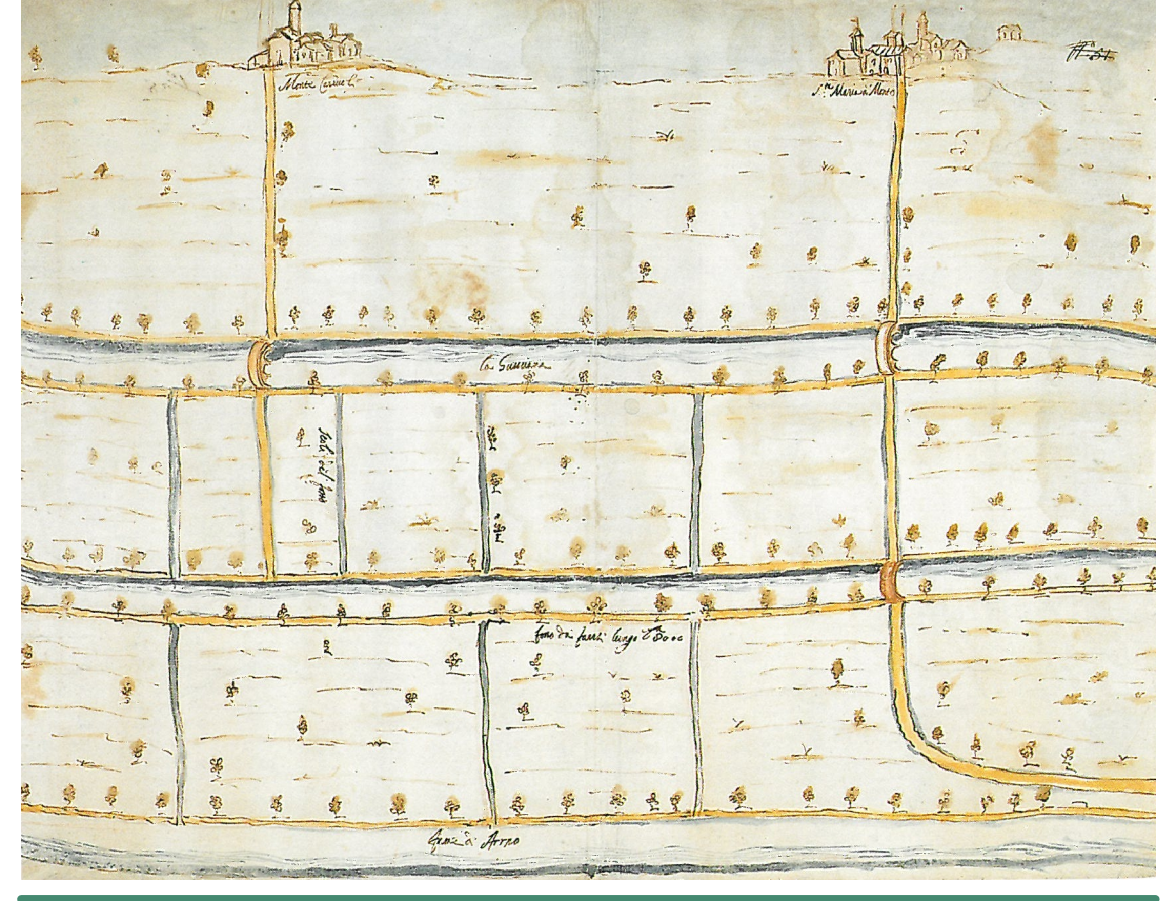

Sindaco: **Iliara Parrella**  
Ass. Urbanistica: **Silvano Melani**

**SETTORE 3**  
Garante della comunicazione:  
Dott. Antonio Pellegrino

Responsabile del procedimento:  
Dott. Luigi Degl'Innocenti

Collaboratore tecnico:  
Arch. Patrizia Lombardi

**AUTORITA' COMPETENTE V.A.S.:**  
Arch. Paola Pollina

**PROGETTO**  
Arch. Mauro Ciampa  
(Architetti Associati M.Ciampa - P.Lazzeroni)

Arch. Giovanni Giusti

Collaboratori:  
Arch. Chiara Ciampa  
Geogr. Laura Ganoni

**V.A.S.**  
Dott. Agr. Guido Franchi  
(Studio franchimartinielagronomi)

**STUDI IDRAULICI**  
Ing. Nicola Croce

**STUDI GEOLOGICI**  
Dott. Geol. Marco Redini  
Dott. Geol. Alessandra Giannetti

## QUADRO CONOSCITIVO

### Infrastrutture tecnologiche

TAV.  
QC\_8

Approvazione  
Luglio 2014

Scala 1:10.000

- ### Legenda
- Tubazione acquedotto
  - Depuratore
  - Tubazione fognatura
  - Metanodotto
  - Attrezzature e impianti tecnologici di interesse sovcomunale
- ### Rete elettrica
- Linea 132 KV
  - Linea 220 KV
  - Linea 380 KV
- ### Riferimenti cartografici di base
- Cartografia di base: C.T.R. Scala 1:2.000 e 1:10.000
- Confini comunali
  - Edifici aggiornati al 2012
  - Viabilità aggiornata al 2012

