

SETTORE 3 - UFFICIO LAVORI PUBBLICI



COMUNE DI SANTA MARIA A MONTE
Provincia di Pisa


CONSOLIDAMENTO DI UN TRATTO DI VERSANTE A MONTE DELLA VIA REPUBBLICA

PROGETTO DEFINITIVO-ESECUTIVO

Data
Luglio 2016

PIANO PARCELLARE

Tav.
16_01_DE_P_Parcellare
scala 1:1000

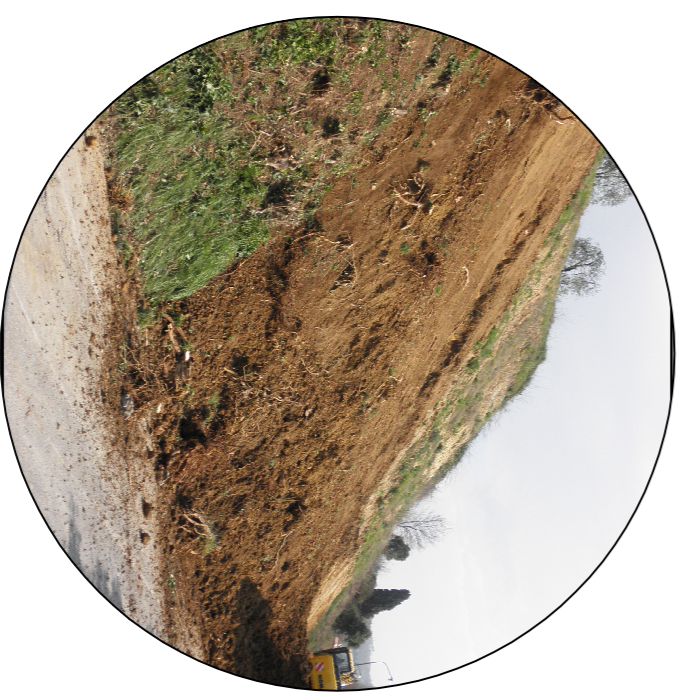

Responsabile del Procedimento
Progettista e D.L.



Ing. Maurizio Iannotta

Servizio LL.PP.
Settore 3 Politiche del Territorio e LL.PP.
Comune di Santa Maria a Monte

Progettista geologo e collaboratore

Geol. Alessandra Giannetti

Servizio LL.PP.
Settore 3 Politiche del Territorio e LL.PP.
Comune di Santa Maria a Monte

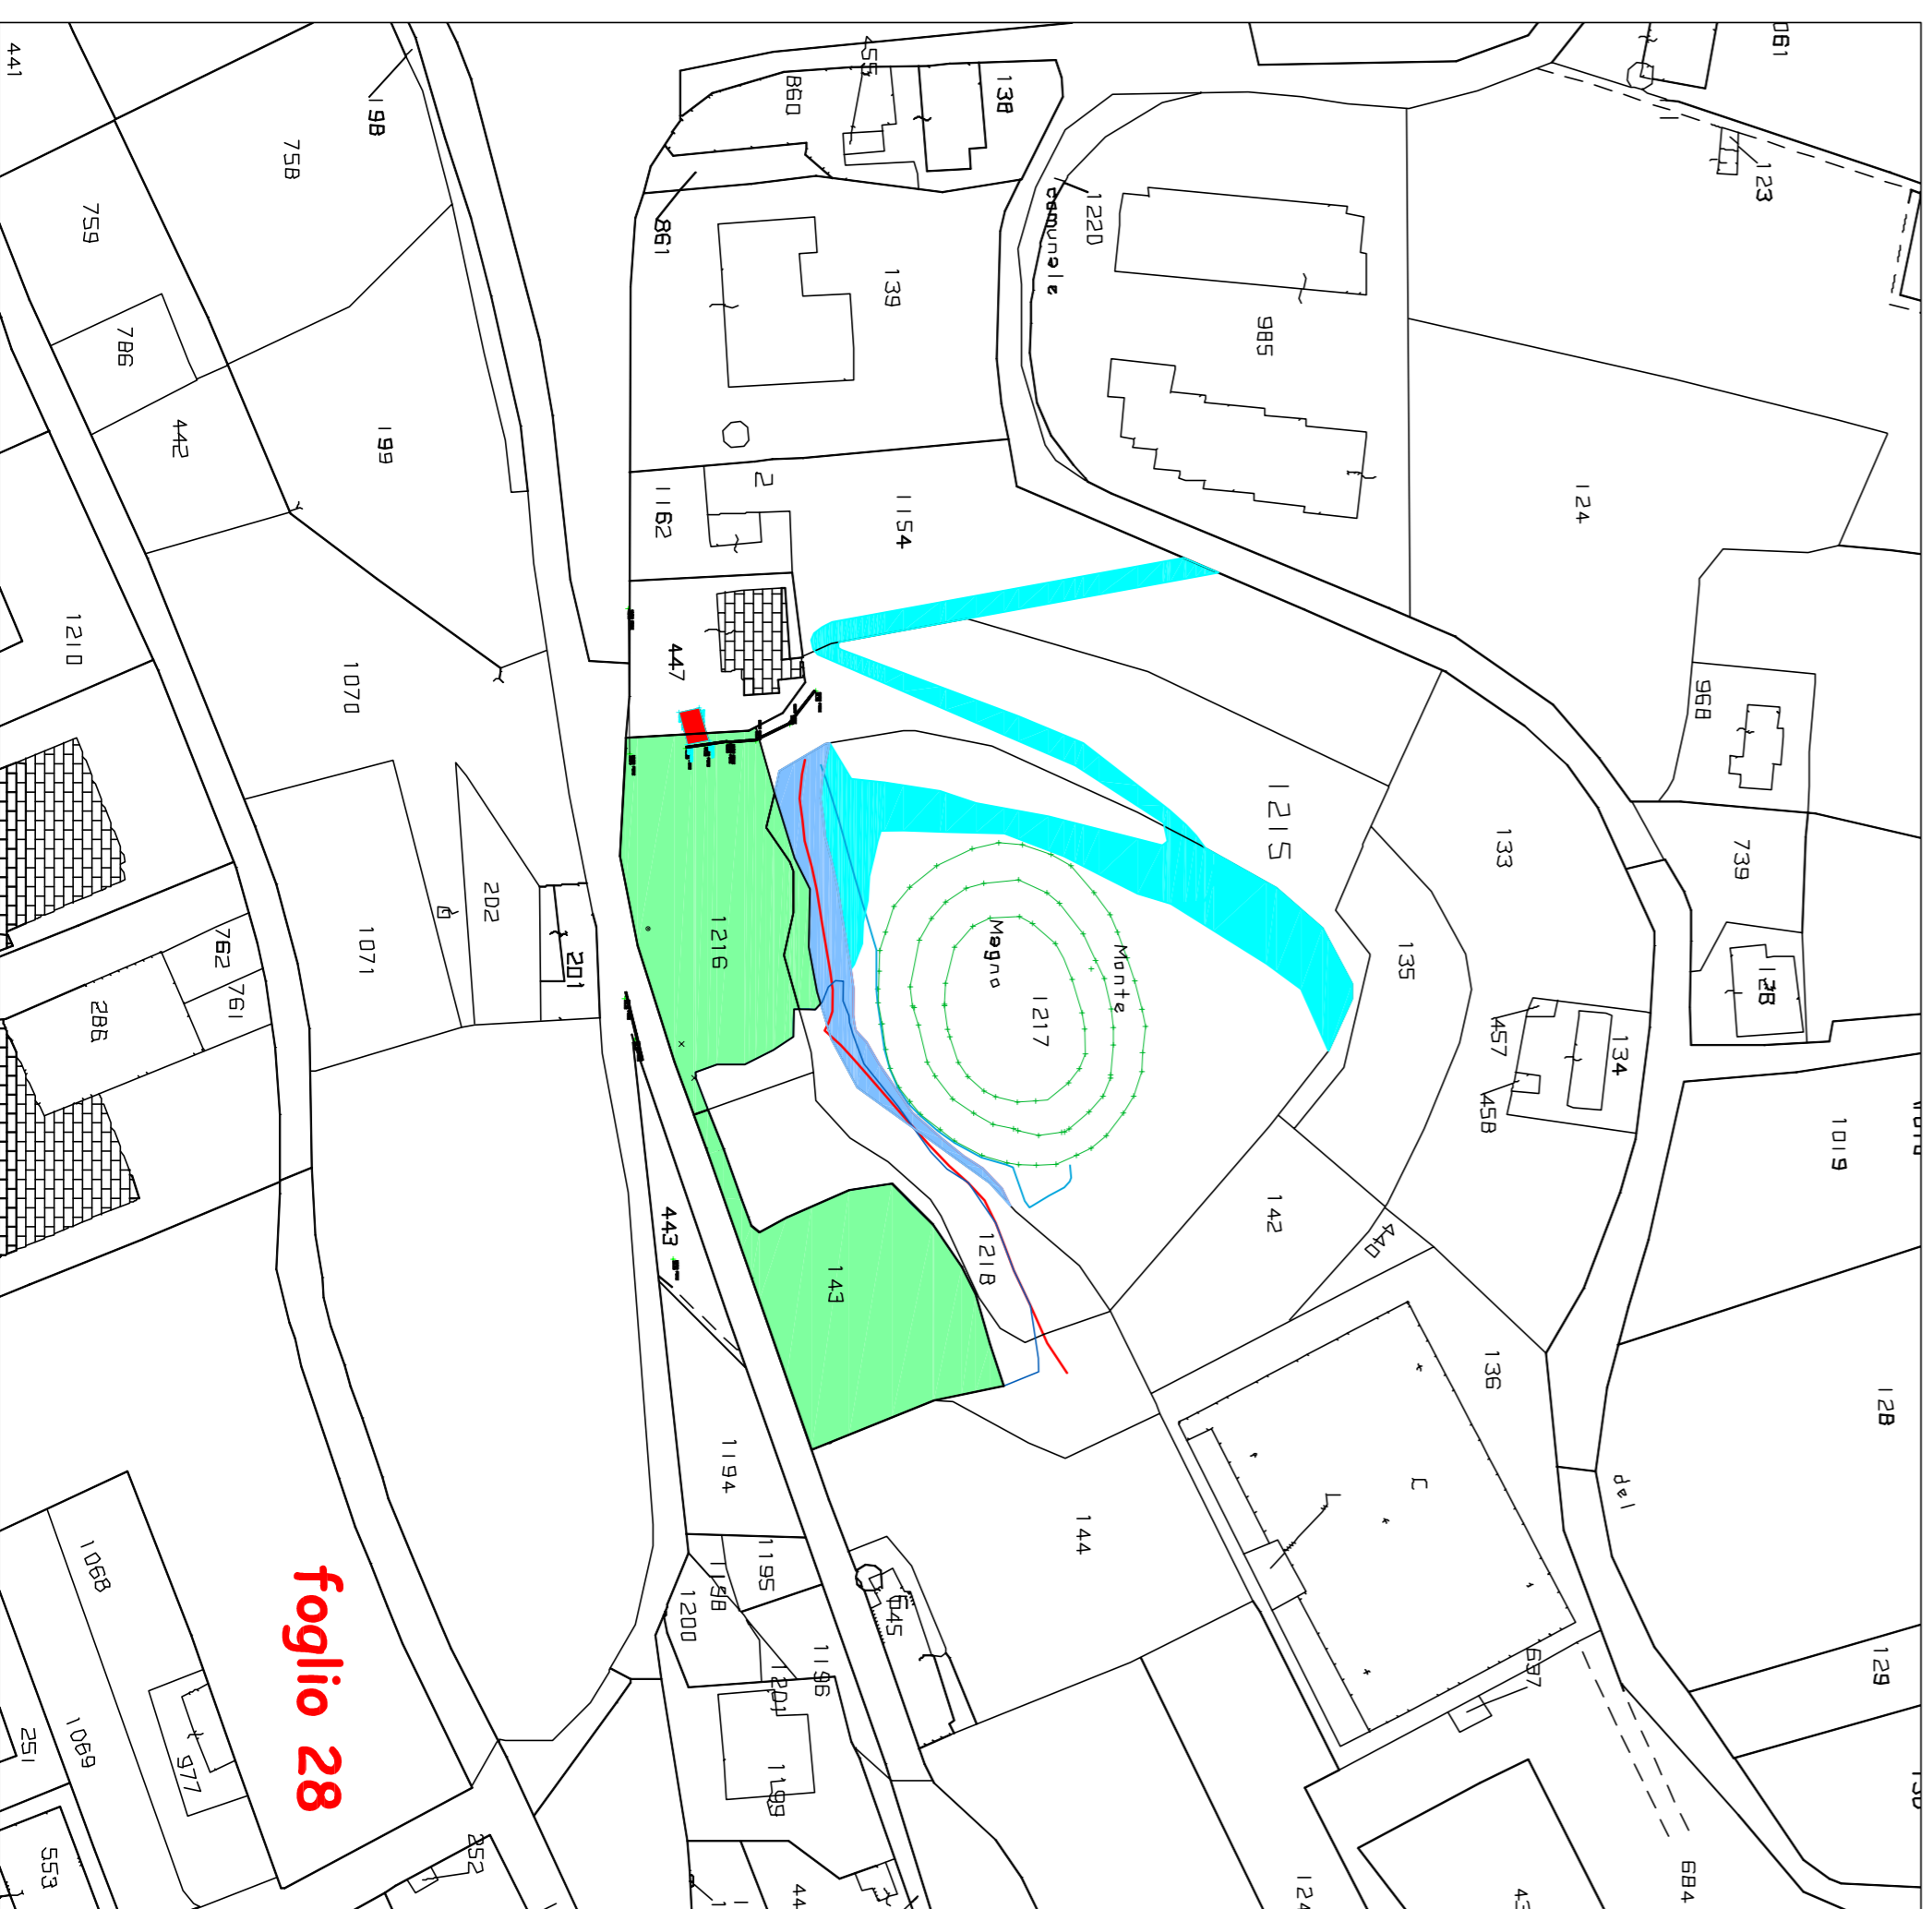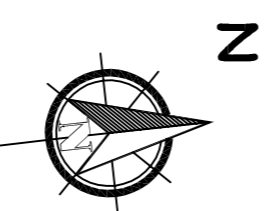

PIANO PARCELLARE

| N° Interessi | N° | Ditta proprietario | Foglio | Particella | Qualità | Classe | Superficie (mq) | Reddito domenicale | Superficie (mq) servitù provisoria/definitiva |
|--------------|----|-------------------------------|--------|------------|---------------|--------|-----------------|-----------------------|--|
| 1 | 1 | CASINI Giampiero | 28 | 1154 | sem. arborato | 3 | 2.045,00 | Euro 6,87 | 169,00 |
| 2 | 2 | MONTESI Torquato | | | | | | | |
| 3 | 3 | FERRI Lillo | | | | | | | |
| 4 | 4 | FERRI Lillo | | | | | | | |
| 1 | 1 | CASINI Giampiero | 28 | 1215 | Basco ceduo | 1 | 1.625,00 | Euro 2,94 | 160,00 |
| 2 | 2 | MONTESI Torquato | | | | | | | |
| 3 | 3 | FERRI Rosanna | | | | | | | |
| 2 | 2 | MONTESI Torquato | 28 | 1217 | Uliveto | 4 | 2.734,00 | Euro 2,80 | 694,00 |
| 3 | 3 | FERRI Rosanna | | | | | | | |
| 4 | 4 | FERRI Rosanna | | | | | | | |
| | | | | | | | TOTALE | 1.023,00 | |
| 1 | 1 | CASINI Giampiero | | | Uliveto | 4 | 2.734,00 | Euro 2,80 | |
| 2 | 2 | MONTESI Torquato | 28 | 1217 | Basco ceduo | 3 | 1.386,00 | Euro 4,65 | 284,00 |
| 3 | 3 | FERRI Rosanna | | | | | | | |
| 4 | 4 | FERRI Rosanna | | | | | | | |
| | | | | | | | TOTALE | 284,00 | |
| 5 | 2 | COMUNE DI SANTA MARIA A MONTE | 28 | 1216 | Basco ceduo | 3 | 1.110,00 | Euro 6,87 | 1.003,00 |
| 5 | 2 | COMUNE DI SANTA MARIA A MONTE | 28 | 1218 | Semil. arbor. | 3 | 540,00 | Euro 1,81 | 74,00 |
| 5 | 2 | COMUNE DI SANTA MARIA A MONTE | 28 | 143 | Basco ceduo | 2 | 1.660,00 | Euro 2,14 | 947,00 |
| | | | | | | | TOTALE | 2.024,00 | |

LEGENDA

| | |
|--|--|
| | Occupazione temporanea in aree private |
| | Cessione volontaria area |
| | Proprietà comunale |
| | Posizione attuale del ciglio scarpato |
| | Area intervento del 2009 |

foglio 28