SEZIONI AMBIENTALI STATO ATTUALE

Ingombro nuova costruzione
Profilo attuale del terreno

SEZIONE 1
scala 1:200

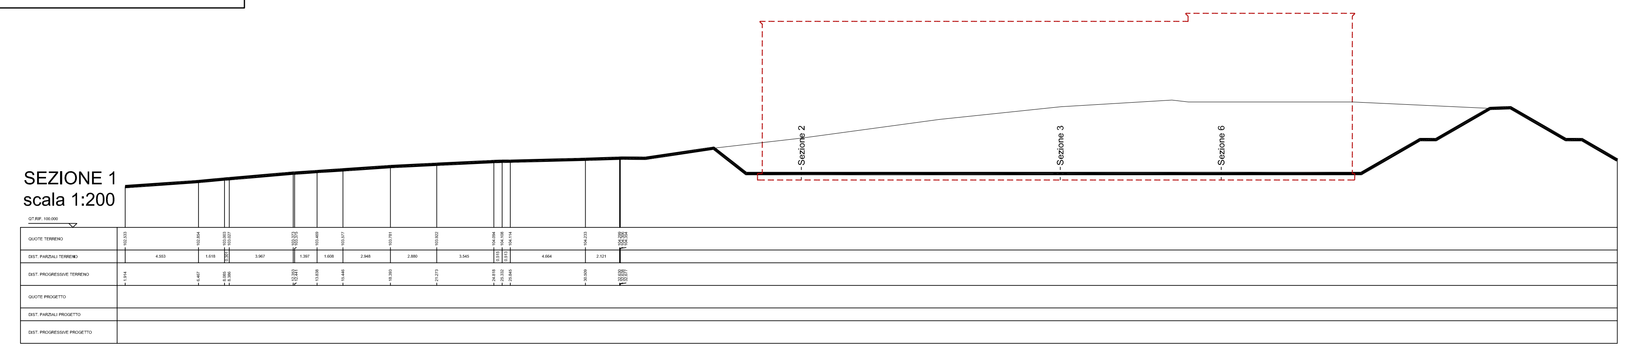

SEZIONE 2
scala 1:200

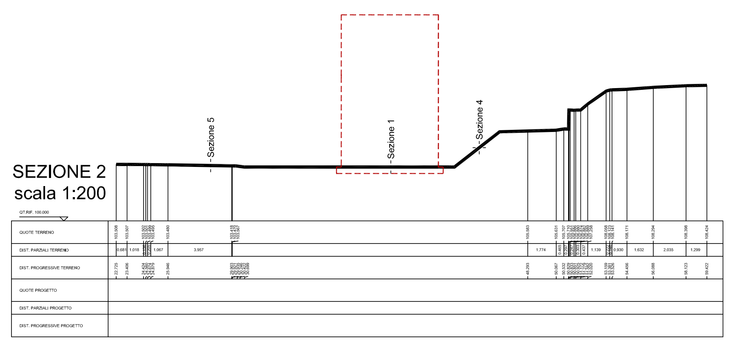

SEZIONE 3
scala 1:200

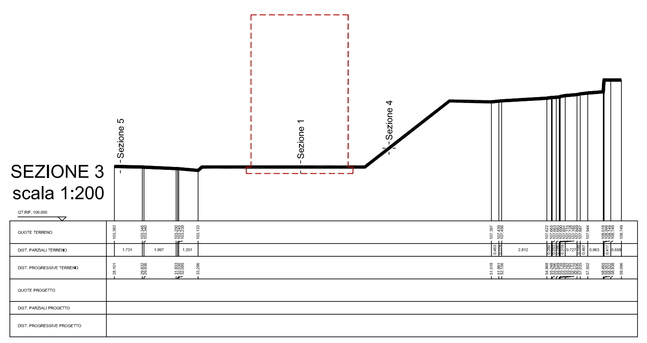

SEZIONE 4
scala 1:200

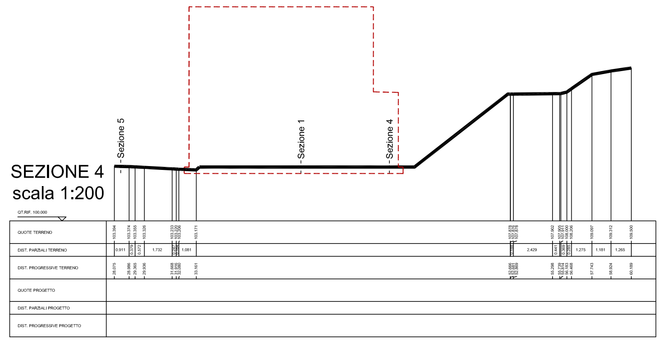

NOTA:
Si precisa che le lavorazioni in appalto prevedono la realizzazione del fabbricato allo stato grezzo, limitatamente alle opere e ai materiali indicati nel computo metrico: la stazione appaltante si riserva la possibilità di realizzare eventuali ulteriori lavori di finitura mediante la modifica dell'importo contrattuale in corso d'opera ai sensi dell'art. 106 comma 1 lettera E del Dlgs. 50/2016.
L'elenco prezzi di progetto risulta pertanto comprensivo di tutte le voci di finitura.
I DETTAGLI E I PARTICOLARI COSTRUTTIVI RIPORTATI NEL PRESENTE ELABORATO, QUALORA RIFERITI A OPERE O A MATERIALI NON CONTEMPLATI NEL COMPUTO METRICO, SONO INDICATI PER COMPLETEZZA, ovvero per conferire una maggiore comprensione dello sviluppo complessivo del progetto relativamente anche alle opere che potranno essere oggetto di modifica dell'importo contrattuale.

PLANIMETRIA GENERALE STATO ATTUALE

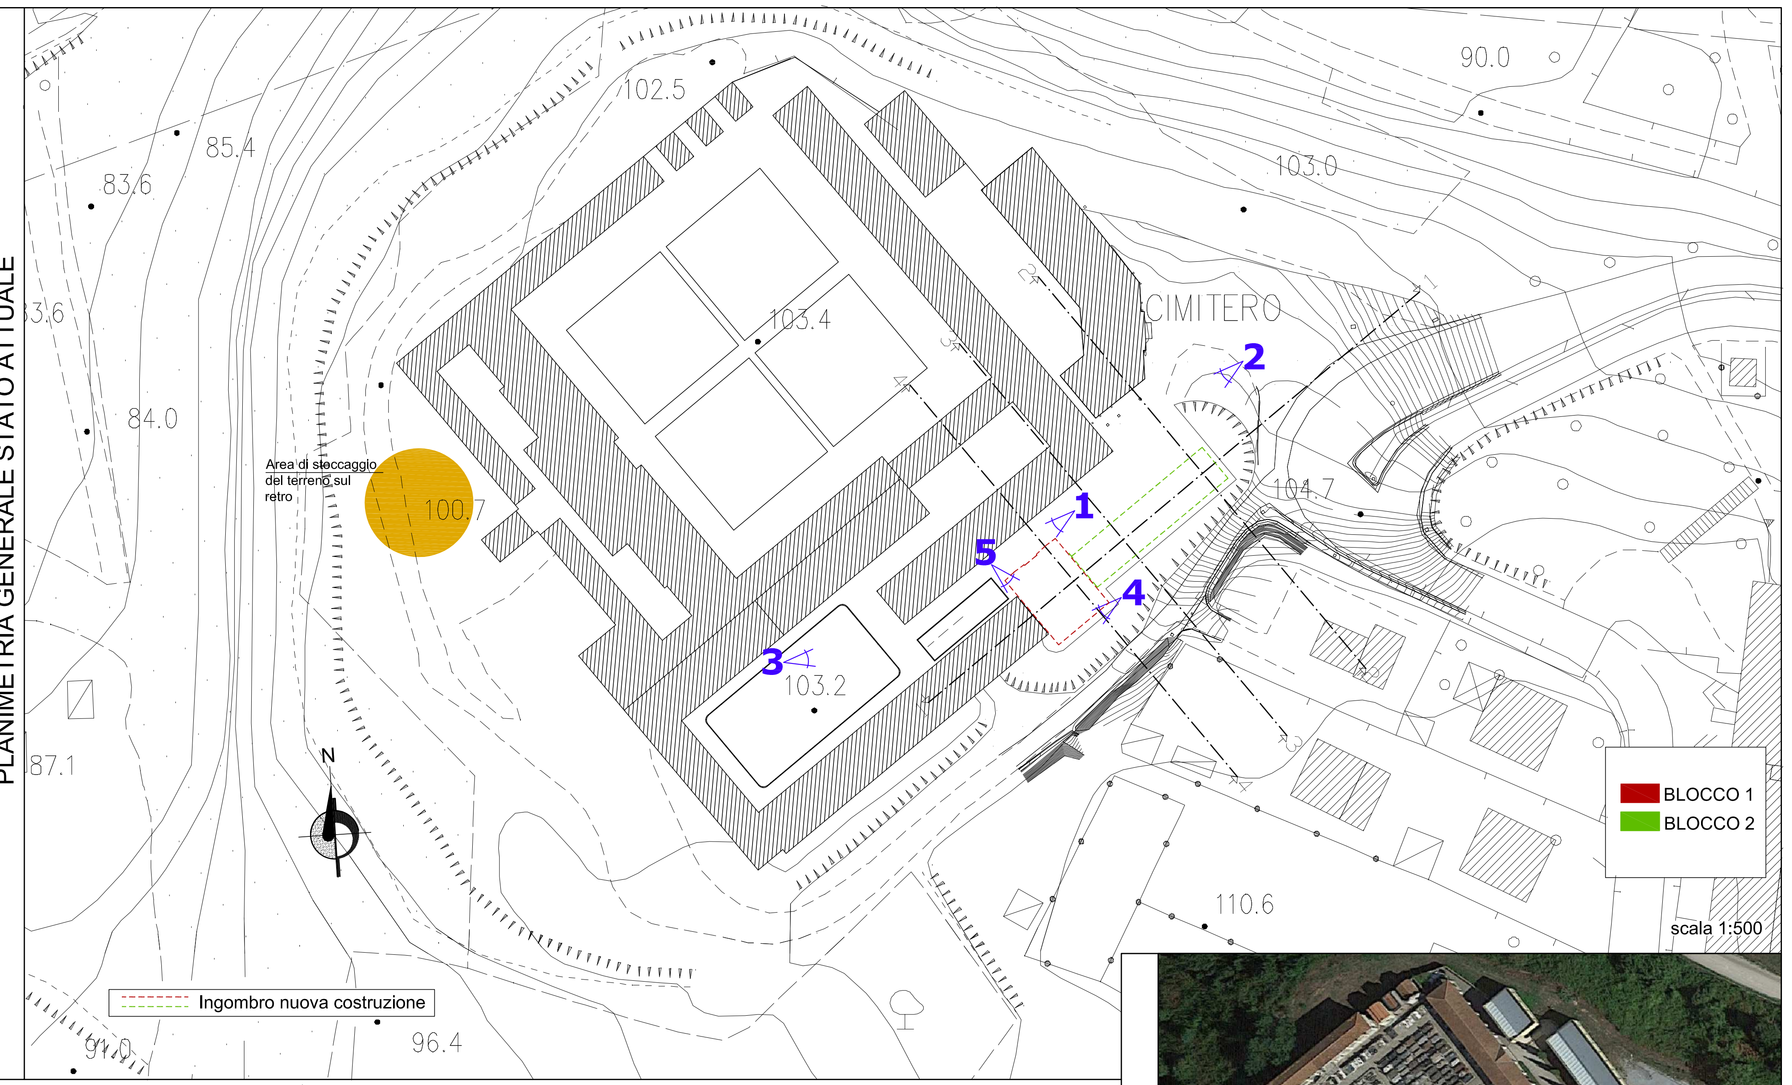

INQUADRAMENTO

FOTO 1

FOTO 2

FOTO 3

FOTO 4

FOTO 5

N.B. Le foto sono sono riferite alla situazione dei luoghi prima dei lavori di scavo propedeutici alla realizzazione dell'ampliamento del Cimitero

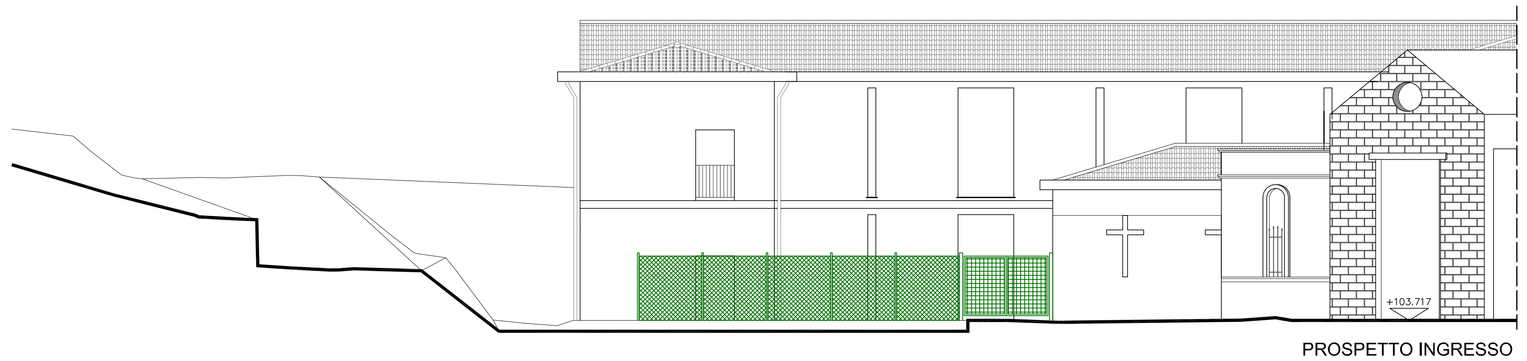

PROSPETTO INGRESSO
scala 1:100

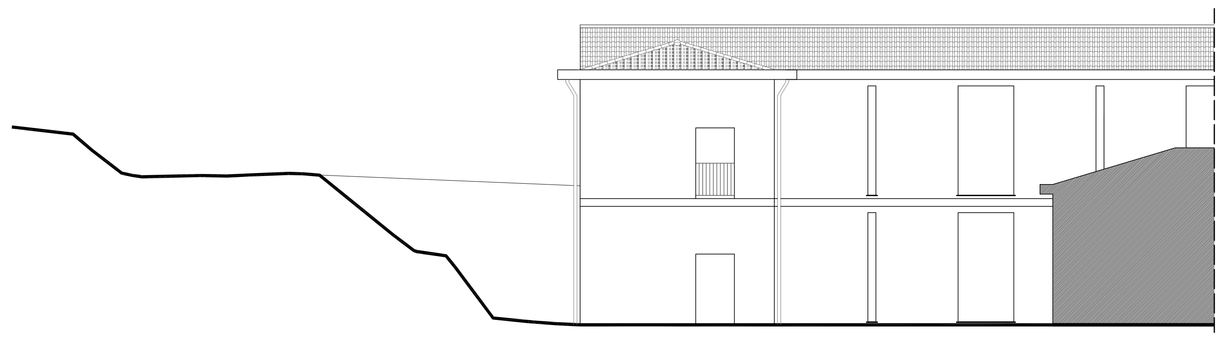

PROSPETTO LATERALE NUOVO CAMPO COMUNE
scala 1:100

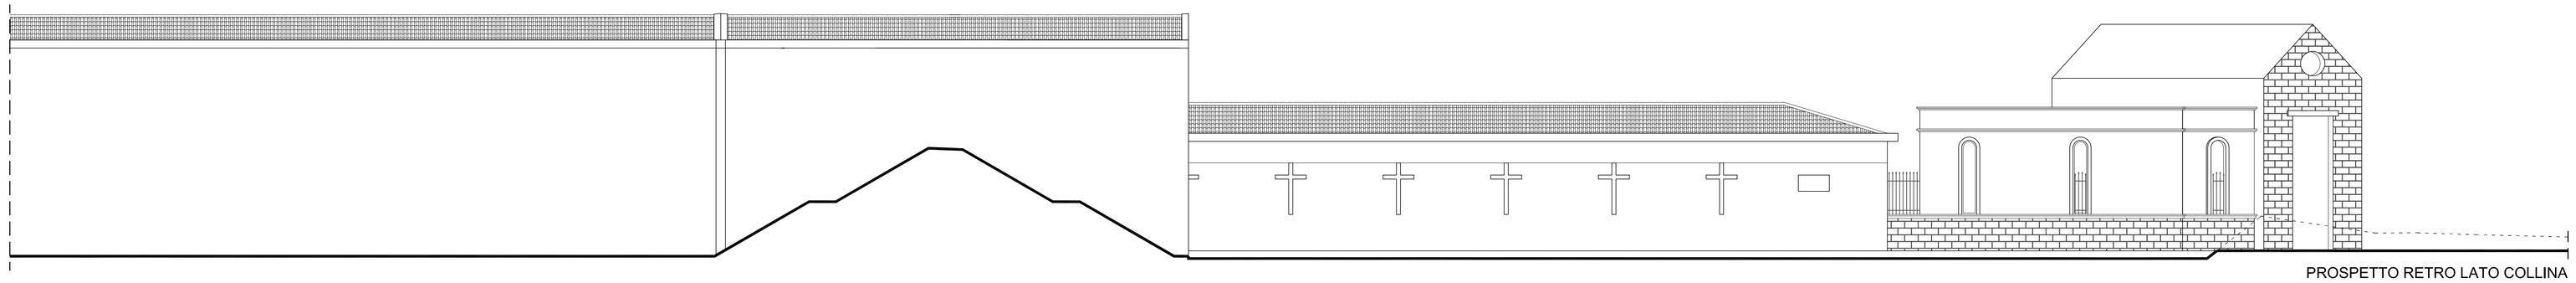

PROSPETTO RETRO LATO COLLINA
scala 1:100

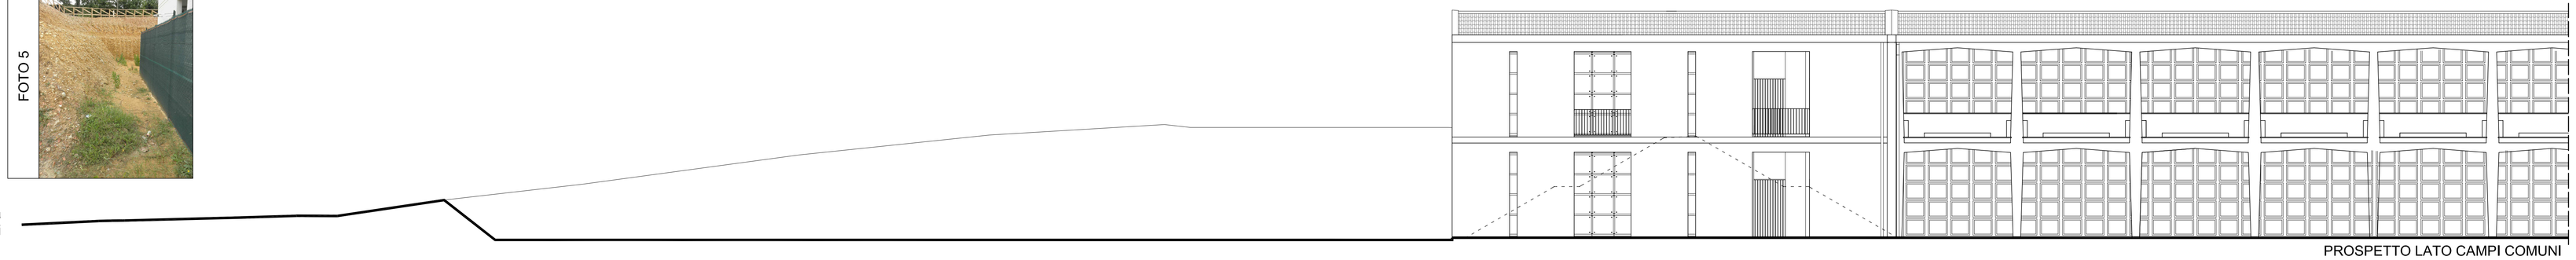

PROSPETTO LATO CAMPI COMUNI
scala 1:100

SETTORE 3 - UFFICIO LAVORI PUBBLICI

COMUNE DI SANTA MARIA A MONTE
Provincia di Pisa

AMPLIAMENTO CIMITERO SANTA MARIA A MONTE - LOTTO 1 -

PROGETTO DEFINITIVO ESECUTIVO

UBICAZIONE: VIA QUERCE

PIANTE - PROSPETTI
- stato post lavori propedeutici -

Maggio 2017

A14

RESPONSABILE DEL PROCEDIMENTO, PROGETTISTA E DIRETTORE LAVORI	**Dott. Ing. Maurizio Iannotta** Servizio LL.PP. Comune di Santa Maria a Monte
COLLABORATORI ALLA PROGETTAZIONE	**Dott. Ing. Nico Marchetti - Dott. Ing. Alessandro Veracini** Servizio LL.PP. Comune di Santa Maria a Monte
GEOLOGO	**Dott. Geol. Alessandra Giannetti** Servizio LL.PP. Comune di Santa Maria a Monte
COLLAUDATORE STATICO	**Dott. Ing. Luciano Pasqualetti** Servizio LL.PP. Comune di Santa Maria a Monte
COORDINATORE DELLA SICUREZZA	**Dott. Ing. Alessandro Veracini**