Pianta di orientazione

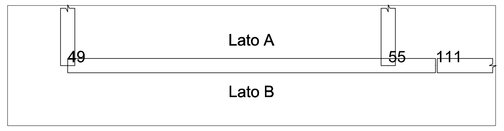

spessore 25 cm
disporre l'armatura orizzontale più vicina al cassero
Diffusa verticale B Ø12/20
Diffusa orizzontale B Ø12/20
Diffusa verticale A Ø12/20
Diffusa orizzontale A Ø12/20
Ø19 Distanziatori Ø12 9 bracci/mq

Ancoraggio diffusa verticale B
Ancoraggio diffusa verticale A
Ancoraggio diffusa orizzontale B
Ancoraggio diffusa orizzontale A

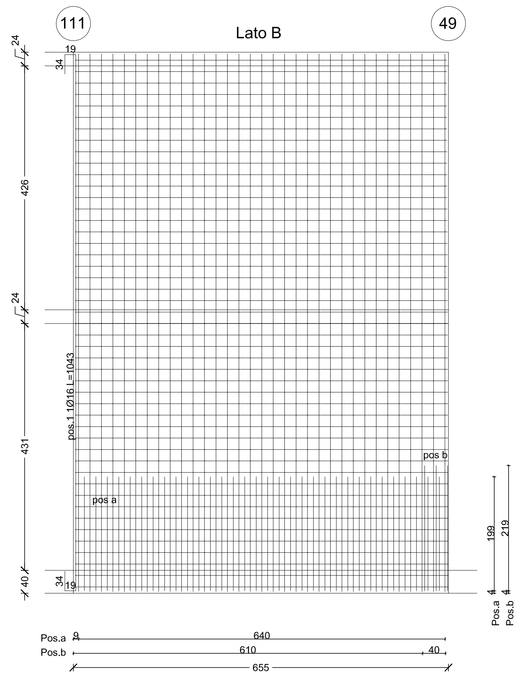

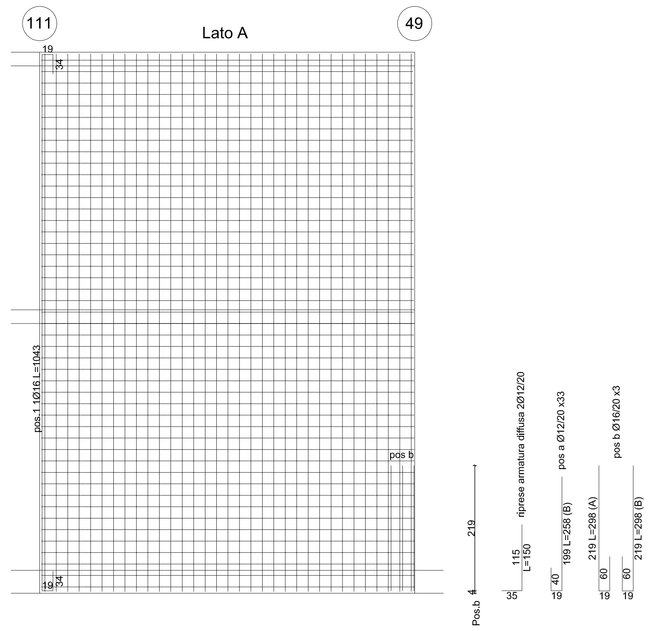

Pianta di orientazione

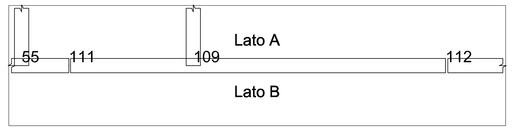

spessore 25 cm
disporre l'armatura orizzontale più vicina al cassero
Diffusa verticale B Ø12/20
Diffusa orizzontale B Ø12/20
Diffusa verticale A Ø12/20
Diffusa orizzontale A Ø12/20
Ø19 Distanziatori Ø12 9 bracci/mq

Ancoraggio diffusa verticale B
Ancoraggio diffusa verticale A
Ancoraggio diffusa orizzontale B
Ancoraggio diffusa orizzontale A

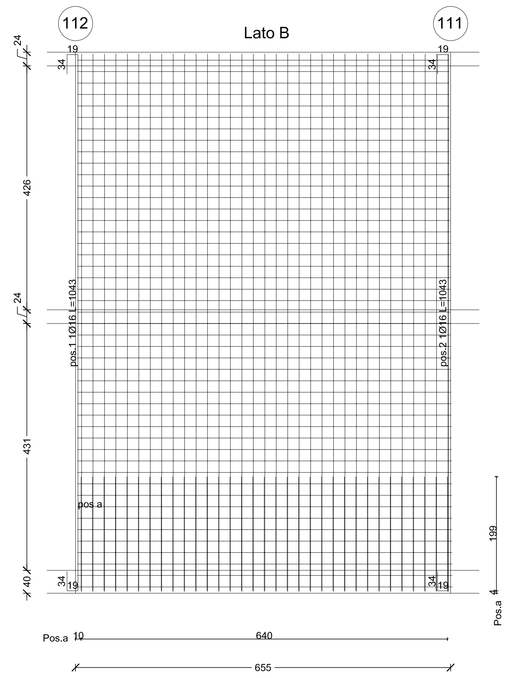

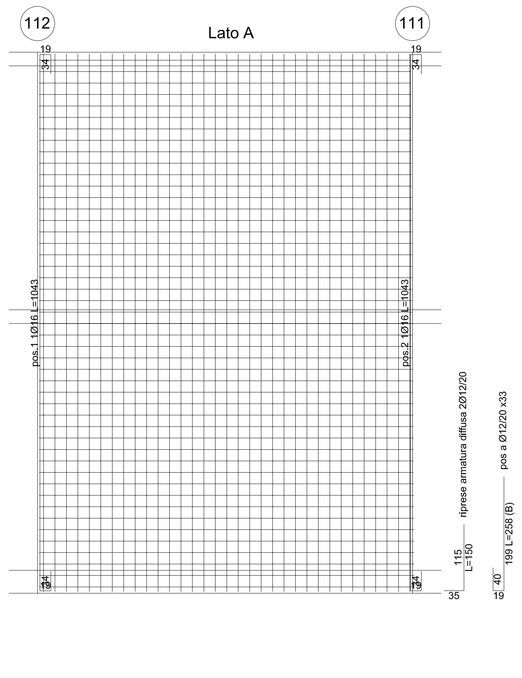

Pianta di orientazione

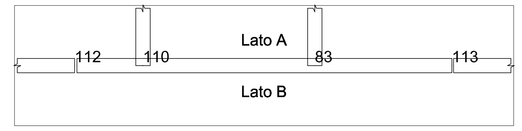

spessore 25 cm
disporre l'armatura orizzontale più vicina al cassero
Diffusa verticale B Ø12/20
Diffusa orizzontale B Ø12/20
Diffusa verticale A Ø12/20
Diffusa orizzontale A Ø12/20
Ø19 Distanziatori Ø12 9 bracci/mq

Ancoraggio diffusa verticale B
Ancoraggio diffusa verticale A
Ancoraggio diffusa orizzontale B
Ancoraggio diffusa orizzontale A

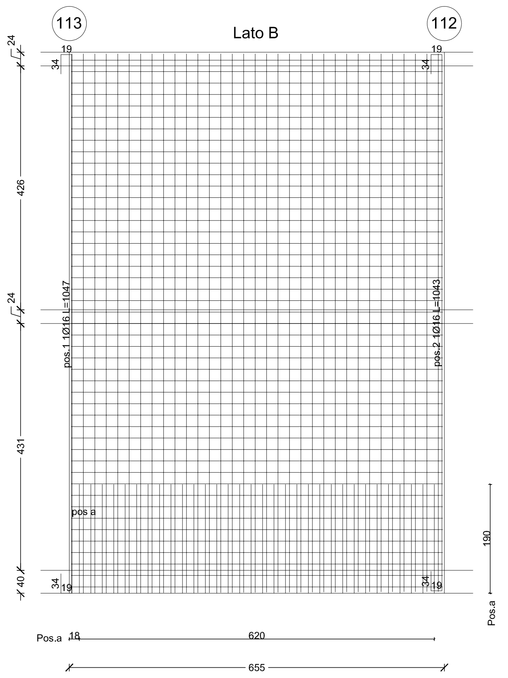

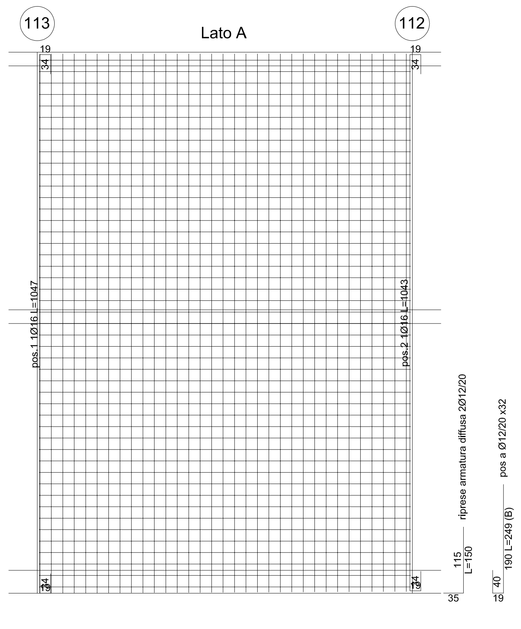

MATERIALI IMPIEGATI
Calcestruzzo C 28 / 35
Acciaio B450C

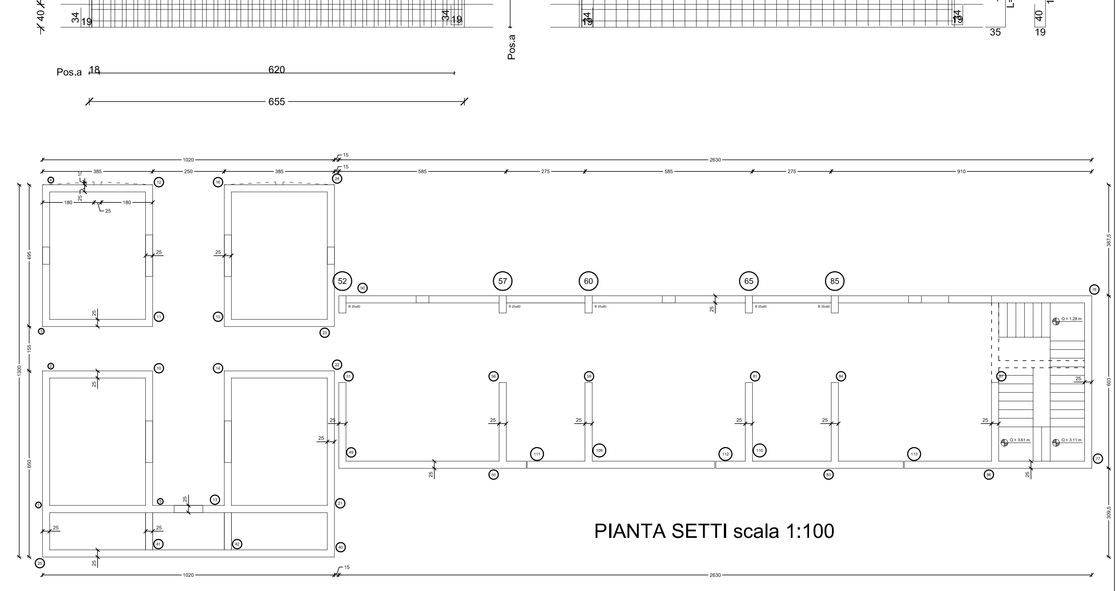

Pianta di orientazione

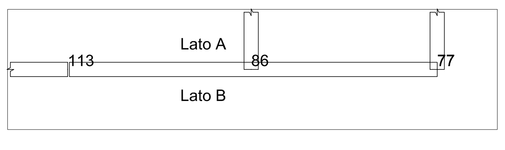

spessore 25 cm
disporre l'armatura orizzontale più vicina al cassero
Diffusa verticale B Ø12/20
Diffusa orizzontale B Ø12/20
Diffusa verticale A Ø12/20
Diffusa orizzontale A Ø12/20
Ø19 Distanziatori Ø12 9 bracci/mq

Ancoraggio diffusa verticale B
Ancoraggio diffusa verticale A
Ancoraggio diffusa orizzontale B
Ancoraggio diffusa orizzontale A

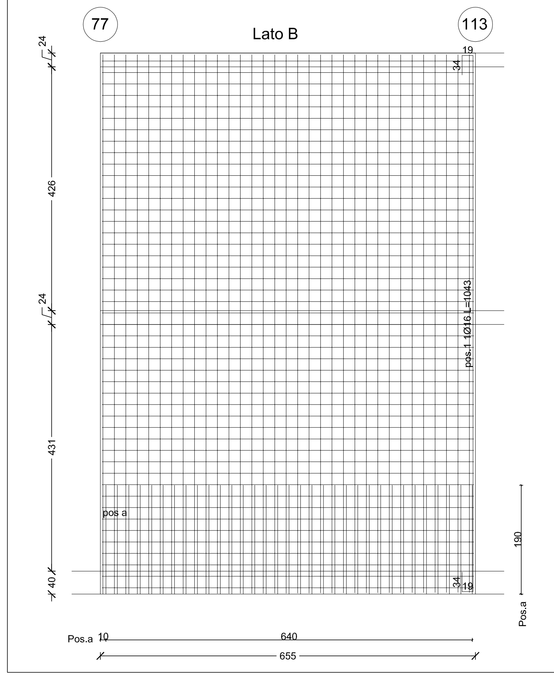

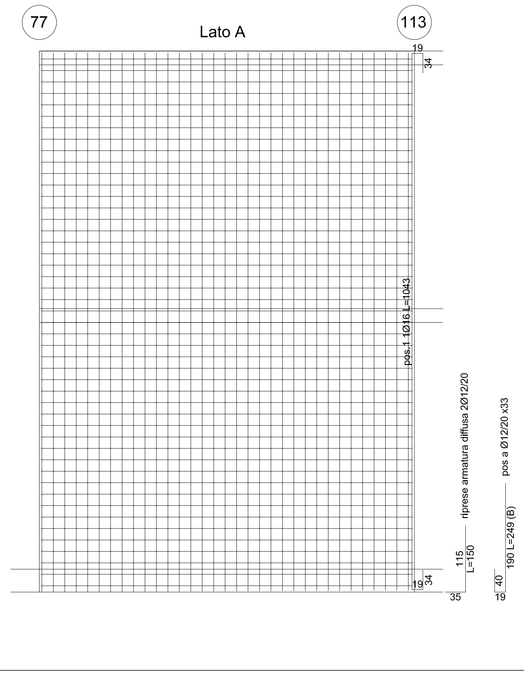

Pianta di orientazione

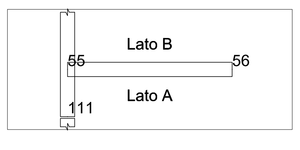

spessore 25 cm
disporre l'armatura orizzontale più vicina al cassero
Diffusa verticale B Ø12/20
Diffusa orizzontale B Ø12/20
Diffusa verticale A Ø12/20
Diffusa orizzontale A Ø12/20
Ø19 Distanziatori Ø12 9 bracci/mq

Ancoraggio diffusa verticale B
Ancoraggio diffusa verticale A
Ancoraggio diffusa orizzontale B
Ancoraggio diffusa orizzontale A

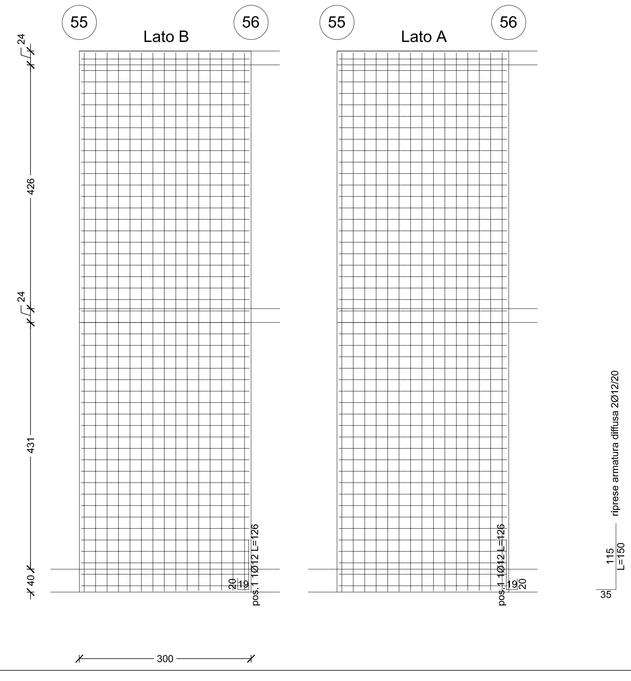

Pianta di orientazione

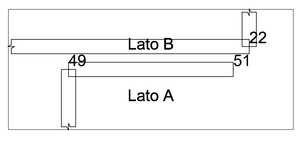

spessore 25 cm
disporre l'armatura orizzontale più vicina al cassero
Diffusa verticale B Ø12/20
Diffusa orizzontale B Ø12/20
Diffusa verticale A Ø12/20
Diffusa orizzontale A Ø12/20
Ø19 Distanziatori Ø12 9 bracci/mq

Ancoraggio diffusa verticale B
Ancoraggio diffusa verticale A
Ancoraggio diffusa orizzontale B
Ancoraggio diffusa orizzontale A

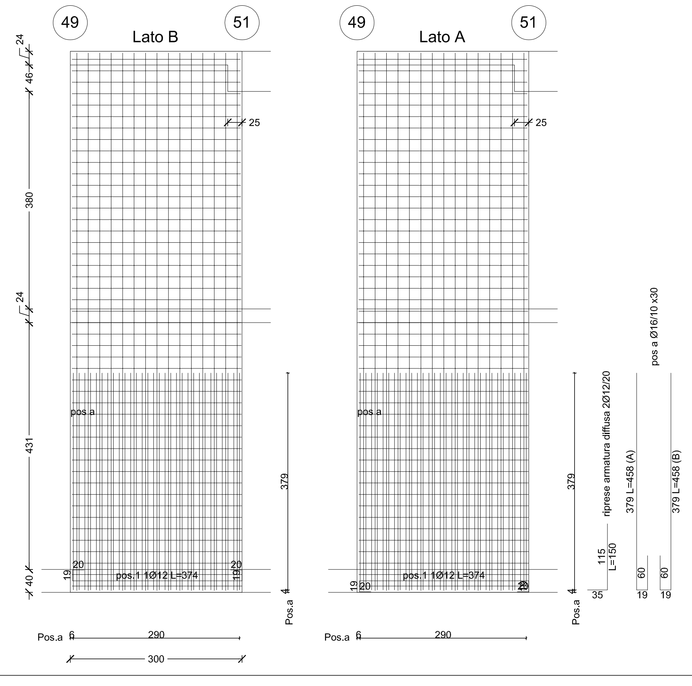

SETTORE 3 - UFFICIO LAVORI PUBBLICI

COMUNE DI SANTA MARIA A MONTE
Provincia di Pisa

AMPLIAMENTO CIMITERO SANTA MARIA A MONTE - LOTTO 1 -

PROGETTO DEFINITIVO ESECUTIVO

UBICAZIONE: VIA QUERCE

SETTI scala 1:50

Maggio 2017

S12

RESPONSABILE DEL PROCEDIMENTO, PROGETTISTA E DIRETTORE LAVORI	**Dott. Ing. Maurizio Iannotta** Servizio LL.PP. Comune di Santa Maria a Monte
COLLABORATORI ALLA PROGETTAZIONE	**Dott. Ing. Nico Marchetti - Dott. Ing. Alessandro Veracini** Servizio LL.PP. Comune di Santa Maria a Monte
GEOLOGO	**Dott. Geol. Alessandra Giannetti** Servizio LL.PP. Comune di Santa Maria a Monte
COLLAUDATORE STATICO	**Dott. Ing. Luciano Pasqualetti** Servizio LL.PP. Comune di Santa Maria a Monte
COORDINATORE DELLA SICUREZZA	**Dott. Ing. Alessandro Veracini**