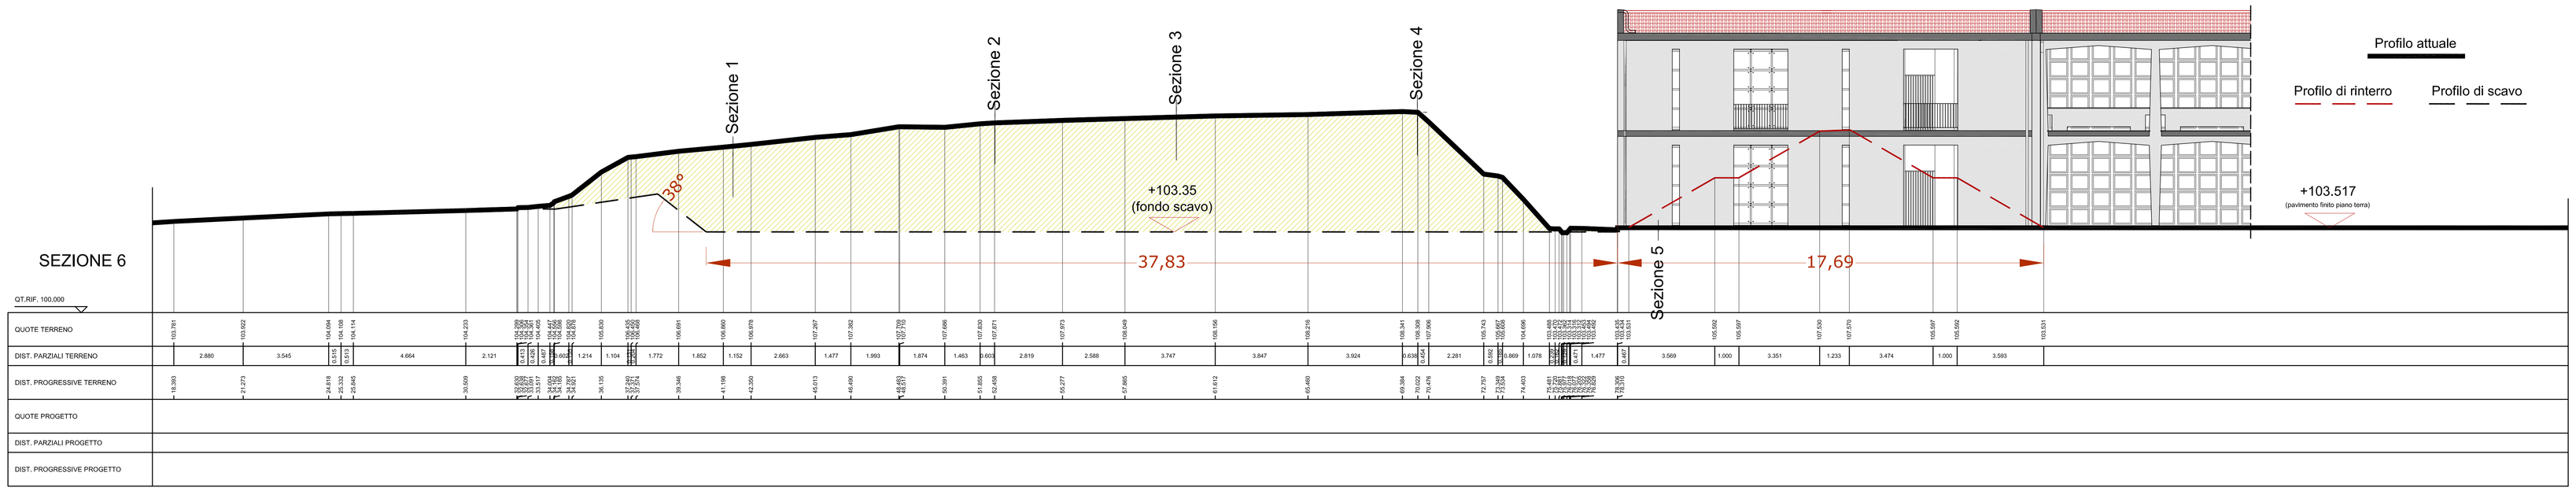

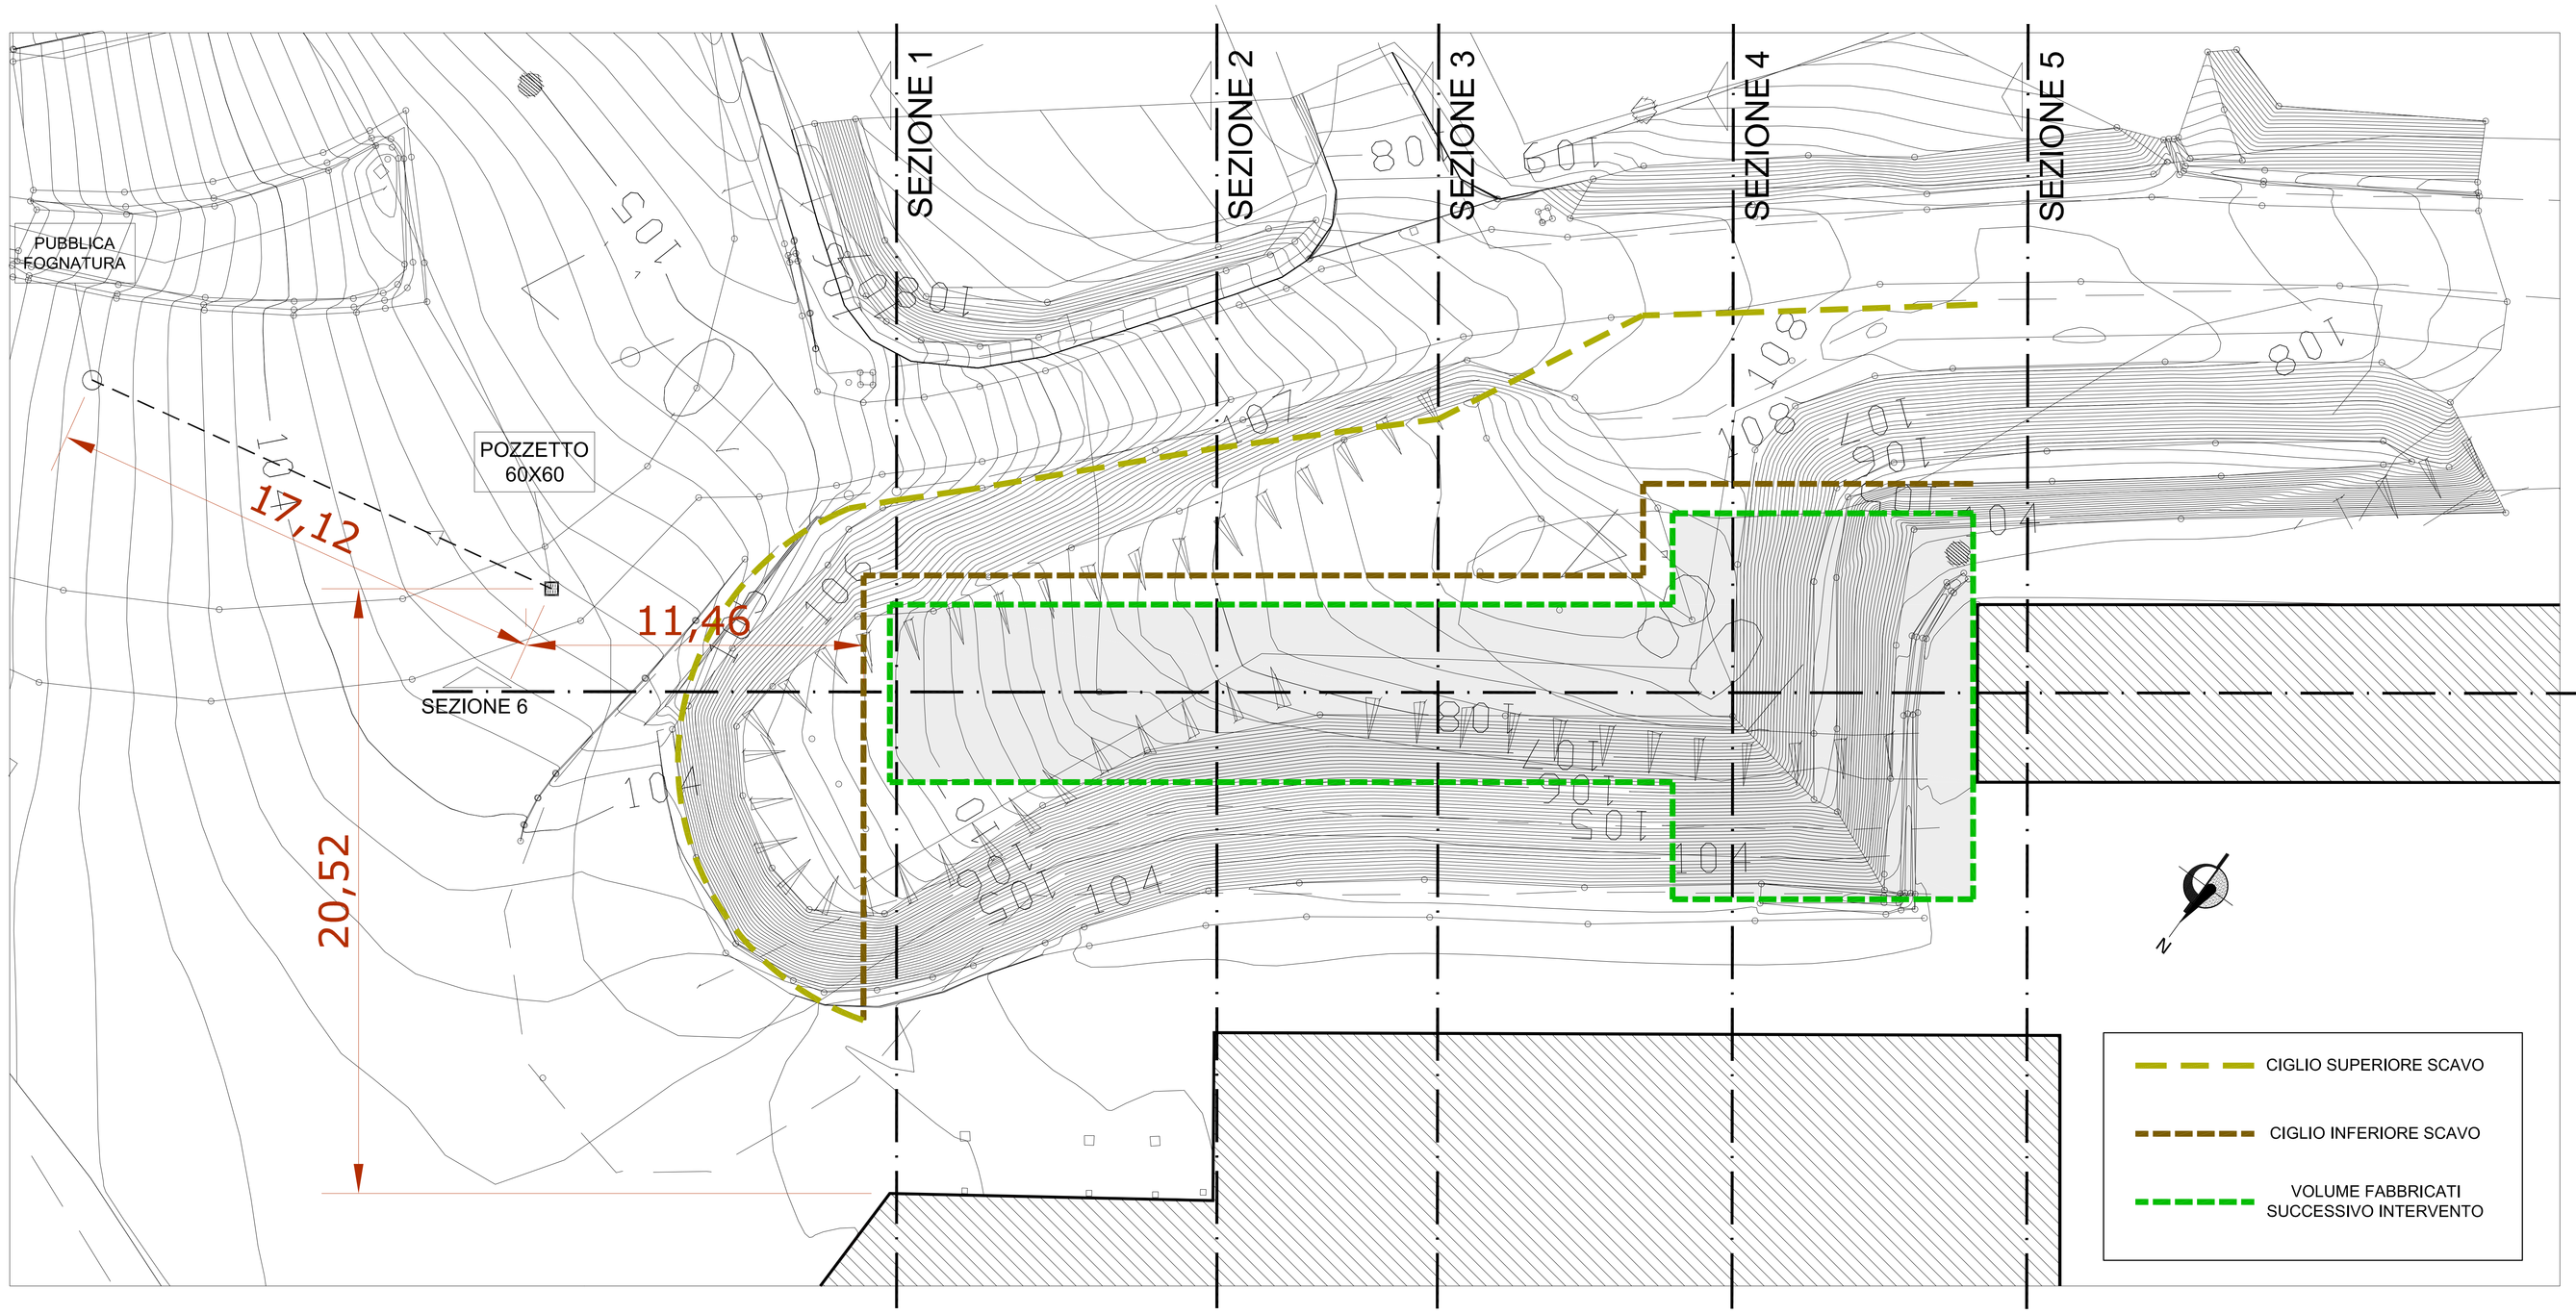

INQUADRAMENTO

SETTORE 3 - UFFICIO LAVORI PUBBLICI

COMUNE DI SANTA MARIA A MONTE
Provincia di Pisa

AMPLIAMENTO CIMITERO SANTA MARIA A MONTE

realizzazione di lavori propedeutici all'inizio dei lavori di ampliamento

UBICAZIONE: VIA QUERCE

TAVOLA DEGLI SCAVI

Aprile 2017

A06

RESPONSABILE DEL PROCEDIMENTO, PROGETTISTA E DIRETTORE LAVORI: **Dott. Ing. Maurizio Iannotta**, Servizio LL.PP. Comune di Santa Maria a Monte

COLLABORATORI ALLA PROGETTAZIONE: **Dott. Ing. Nico Marchetti - Dott. Ing. Alessandro Veracini**, Servizio LL.PP. Comune di Santa Maria a Monte

GEOLOGO: **Dott. Geol. Alessandra Giannetti**, Servizio LL.PP. Comune di Santa Maria a Monte