



## MODALITA' DI SOLLEVAMENTO BLOCCHI

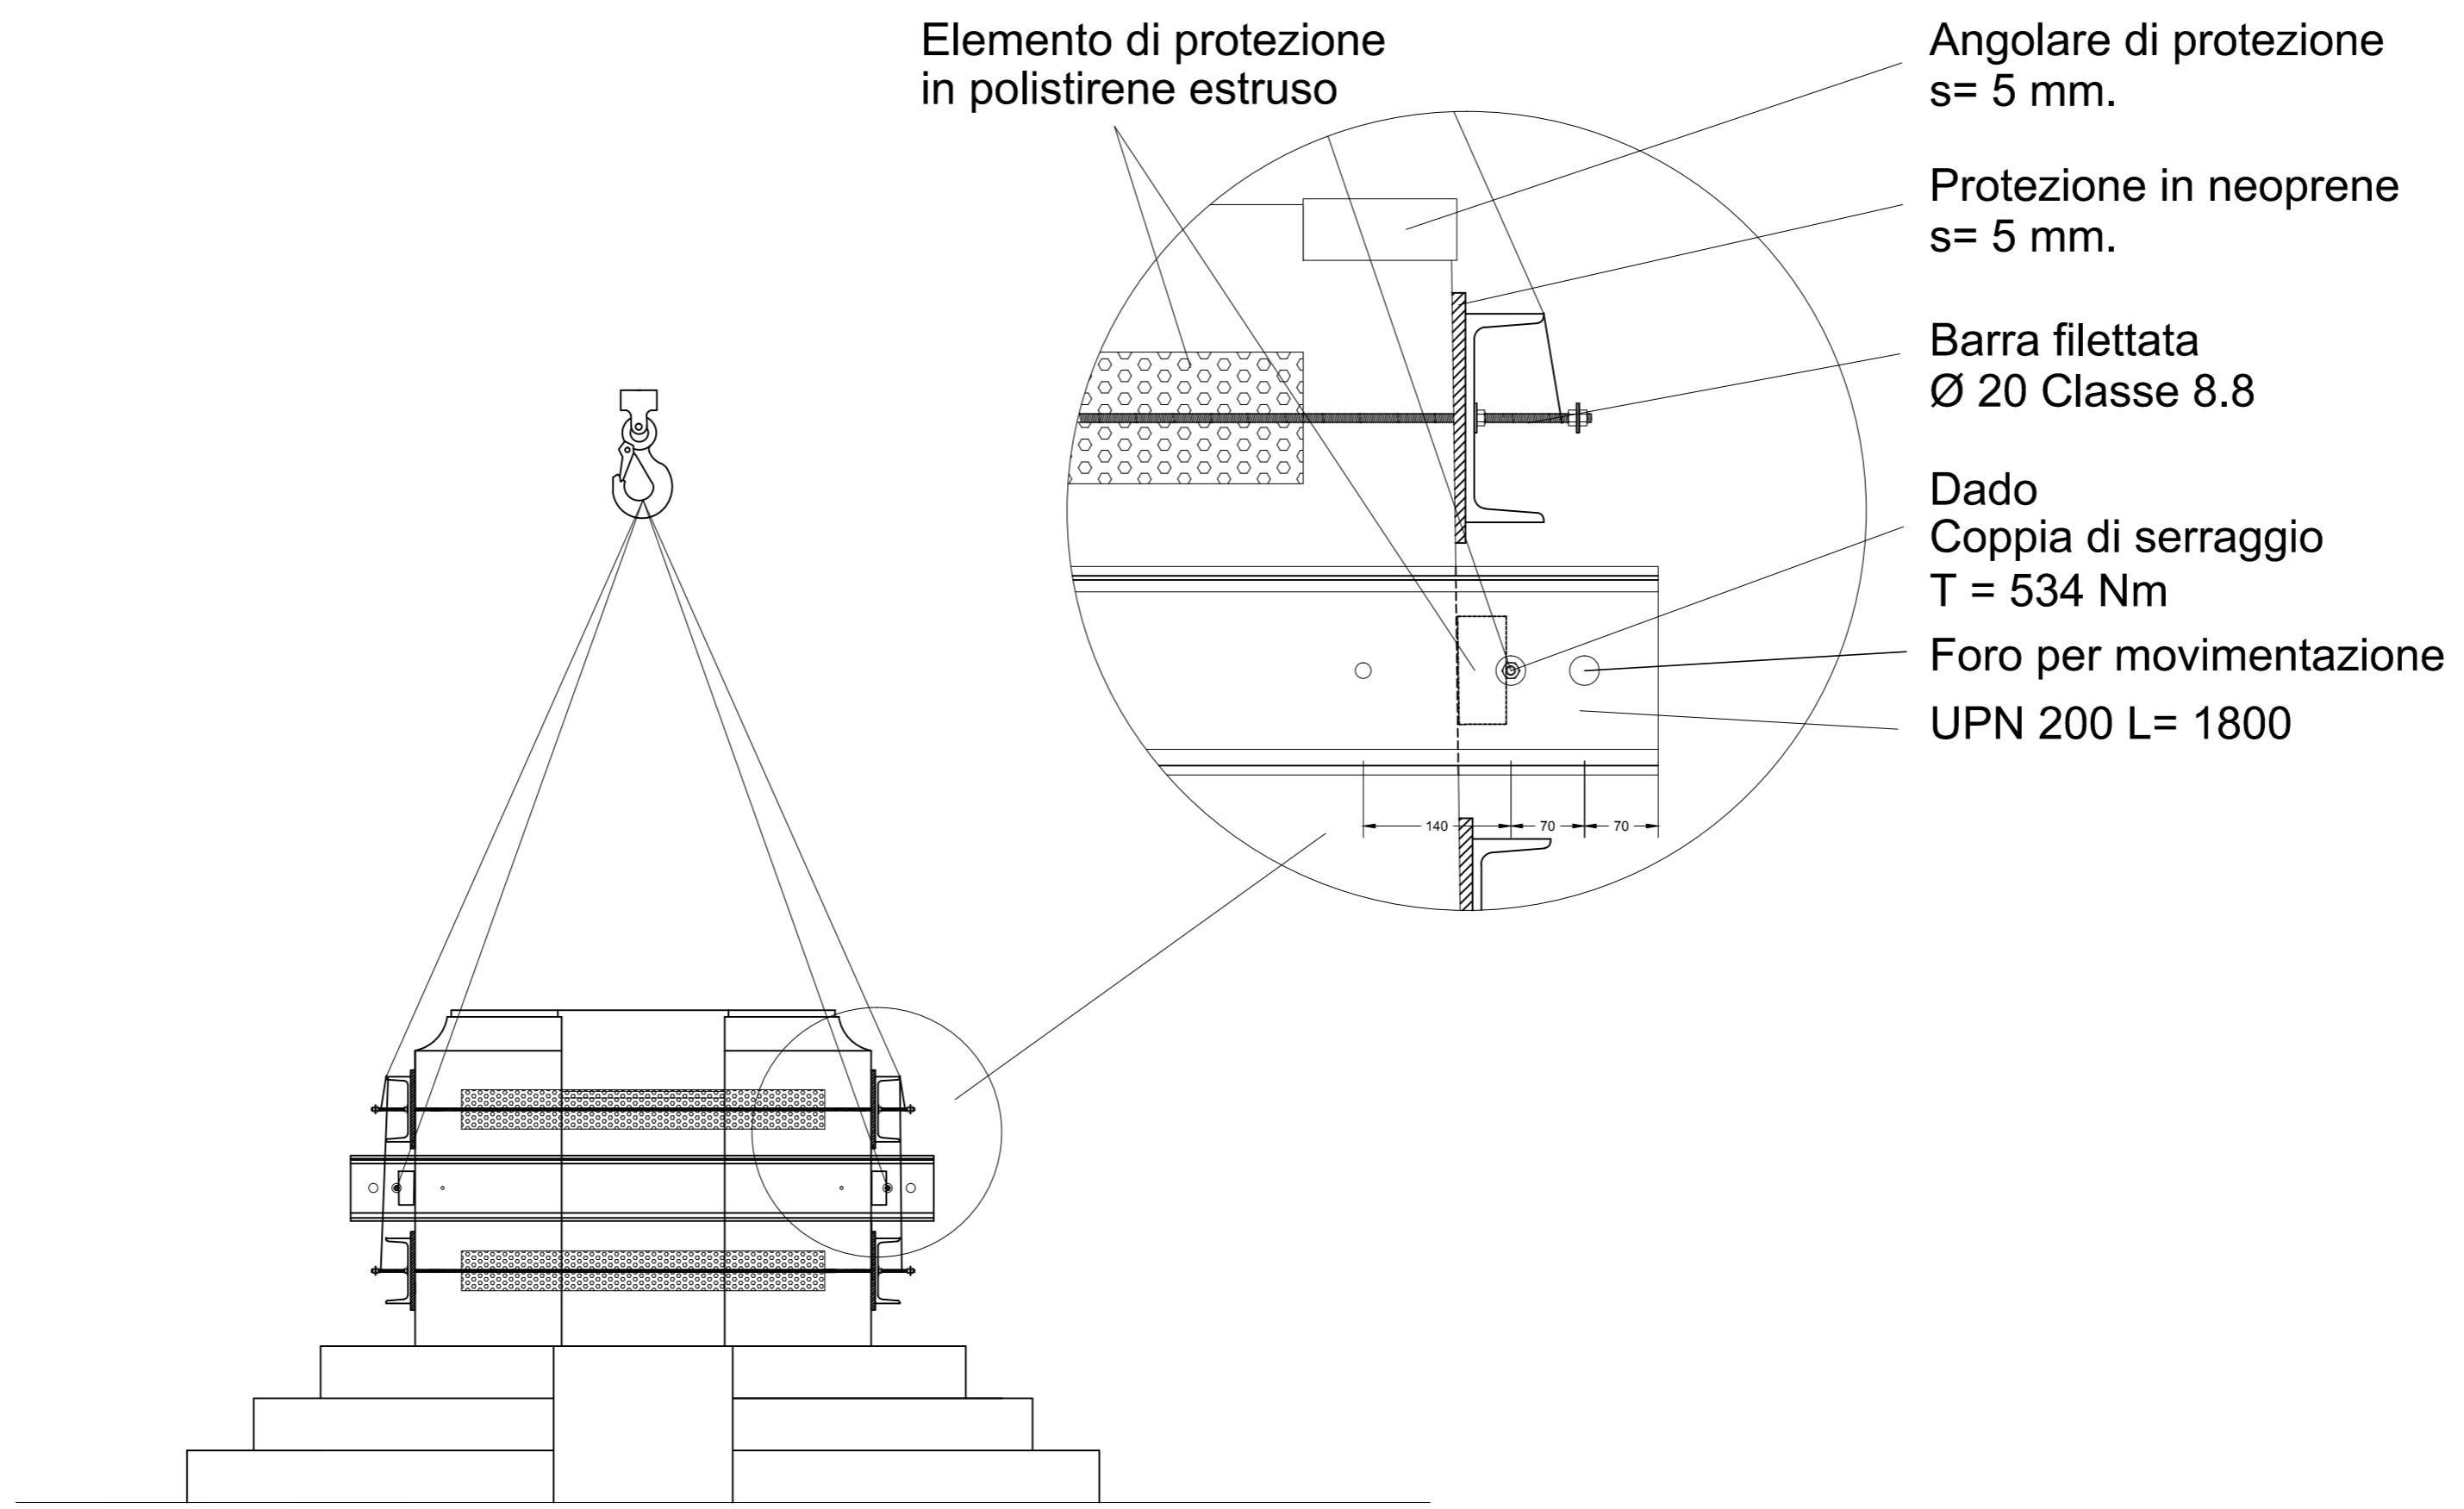

Prospetto est

## Carpenteria di sollevamento blocchi

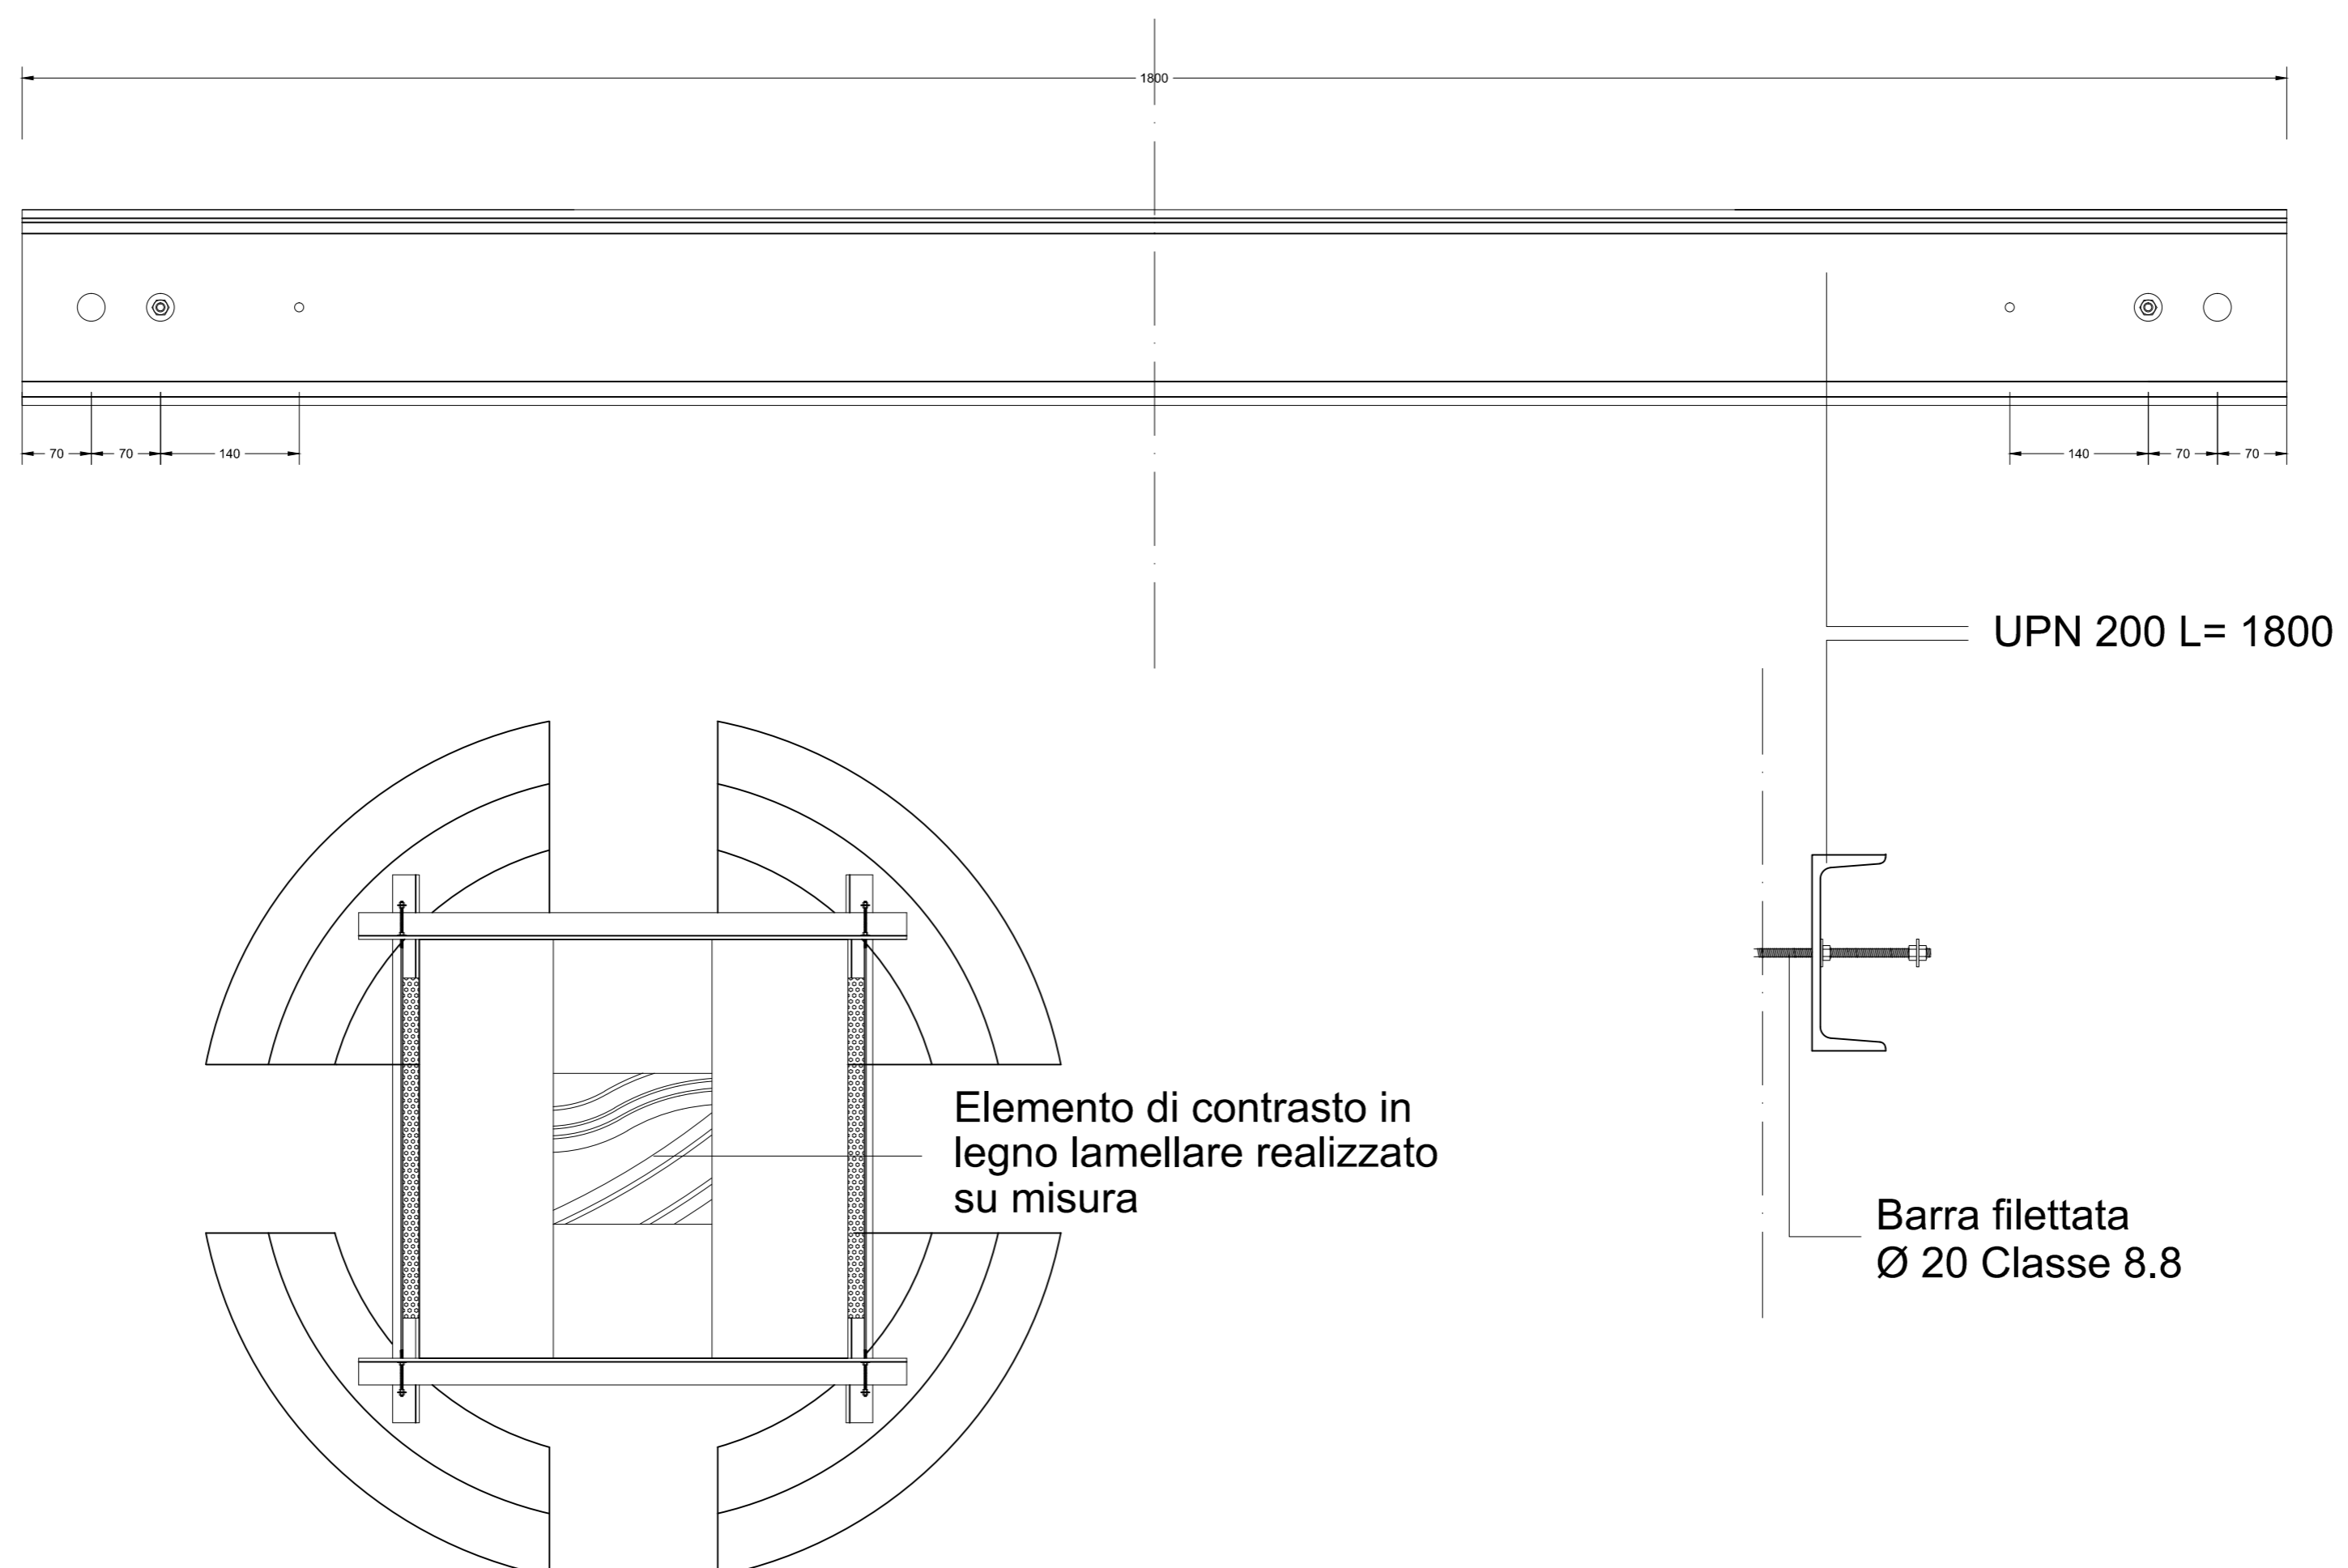

Posizione in pianta dei dispositivi di sollevamento blocchi



COMUNE DI S. MARIA A MONTE  
 PROGETTO DI RESTAURO DEL MONUMENTO AI CADUTI  
 MONUMENTO AI CADUTI  
 CARPENTERIA E DISPOSITIVI DI SOLLEVAMENTO BLOCCHI

R3