Comune di Santa Maria a Monte

Provincia di Pisa

Ufficio Politiche del Territorio e Lavori Pubblici - Settore 3

PERCORSO PEDONALE ROTATORIA PONTICELLI

PROGETTO DEFINITIVO-ESECUTIVO

STATO ATTUALE

TAVOLA n.	SCALA	DATA
17_01_DE_A2_St. attuale	1:500	GIUGNO 2017

responsabile del procedimento — Dott. Degl'Innocenti Luigi
Servizio LL.PP.
Settore 3 - Politiche del Territorio e LL.PP.
Comune di Santa Maria a Monte

progettista — Ing. Iannotta Maurizio
Servizio LL.PP.
Settore 3 - Politiche del Territorio e LL.PP.
Comune di Santa Maria a Monte

SEZIONE TIPO A - A

SEZIONE TIPO B - B
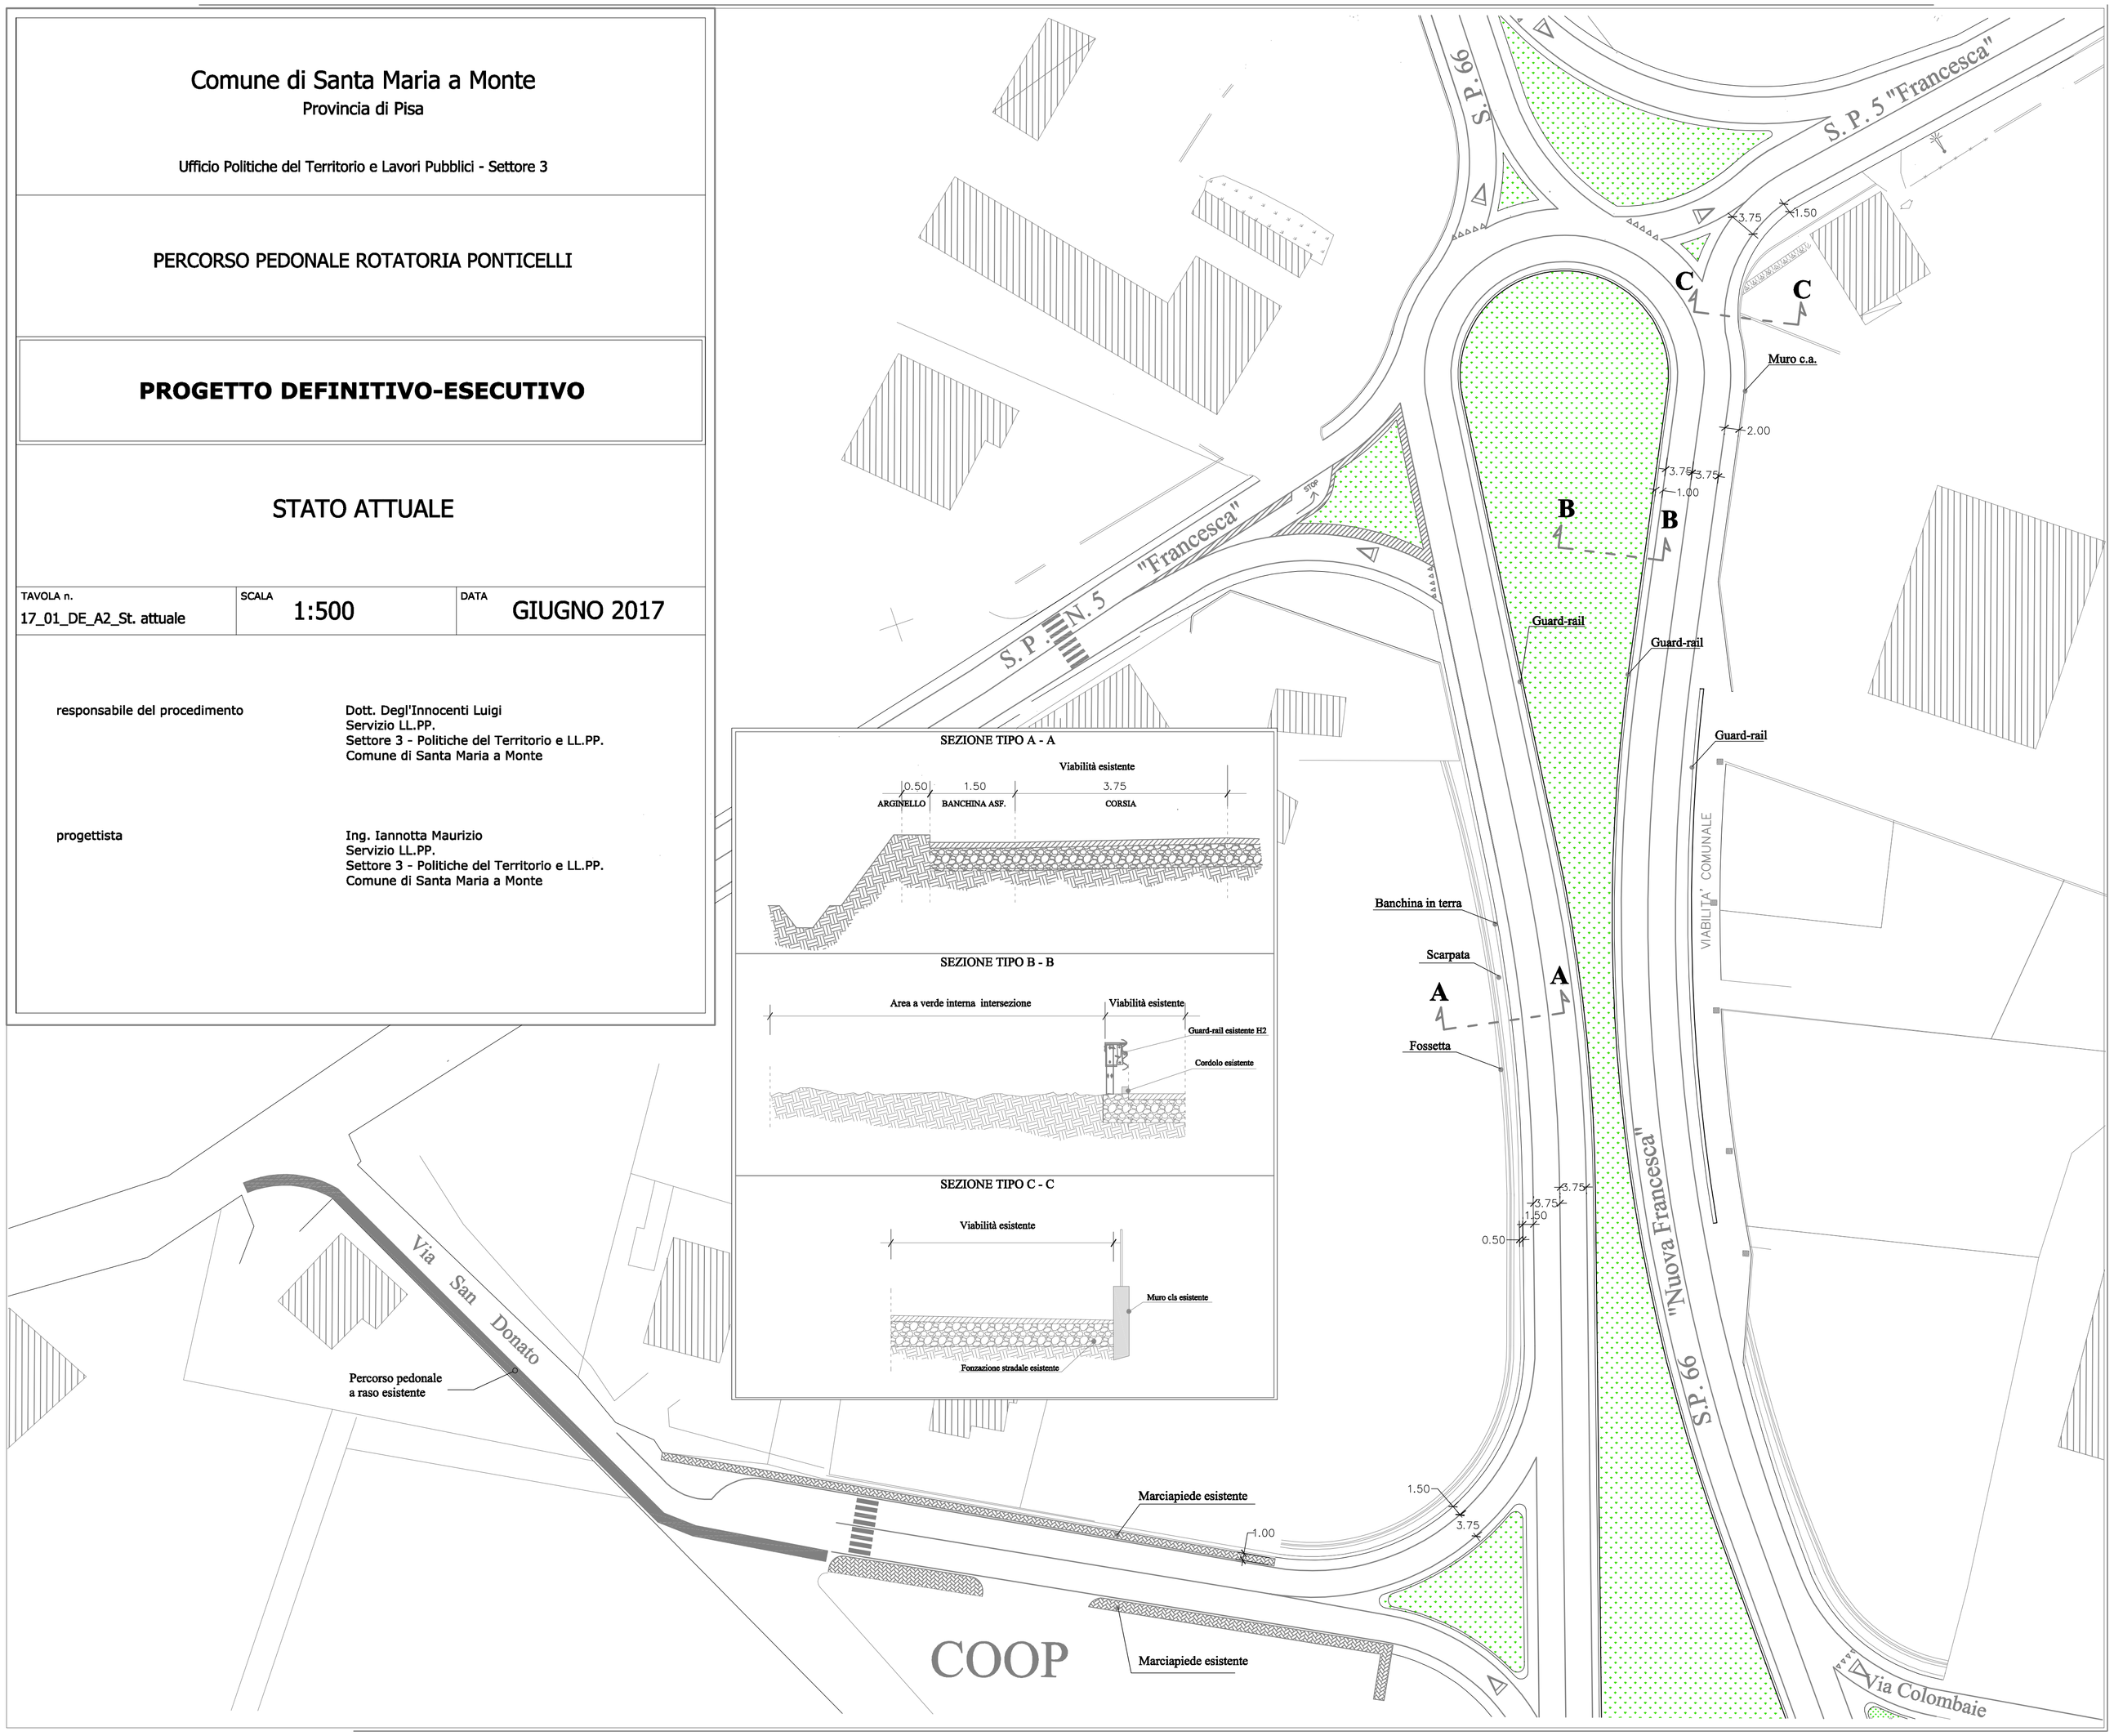
SEZIONE TIPO C - C