Comune di Santa Maria a Monte
Provincia di Pisa

Ufficio Politiche del Territorio e Lavori Pubblici - Settore 3

PERCORSO PEDONALE ROTATORIA PONTICELLI

PROGETTO DEFINITIVO-ESECUTIVO

STATO DI PROGETTO

TAVOLA n.	SCALA	DATA
17_01_DE_A3_St. prog.	1:500	GIUGNO 2017

responsabile del procedimento — Dott. Degl'Innocenti Luigi
Servizio LL.PP.
Settore 3 - Politiche del Territorio e LL.PP.
Comune di Santa Maria a Monte

progettista — Ing. Iannotta Maurizio
Servizio LL.PP.
Settore 3 - Politiche del Territorio e LL.PP.
Comune di Santa Maria a Monte

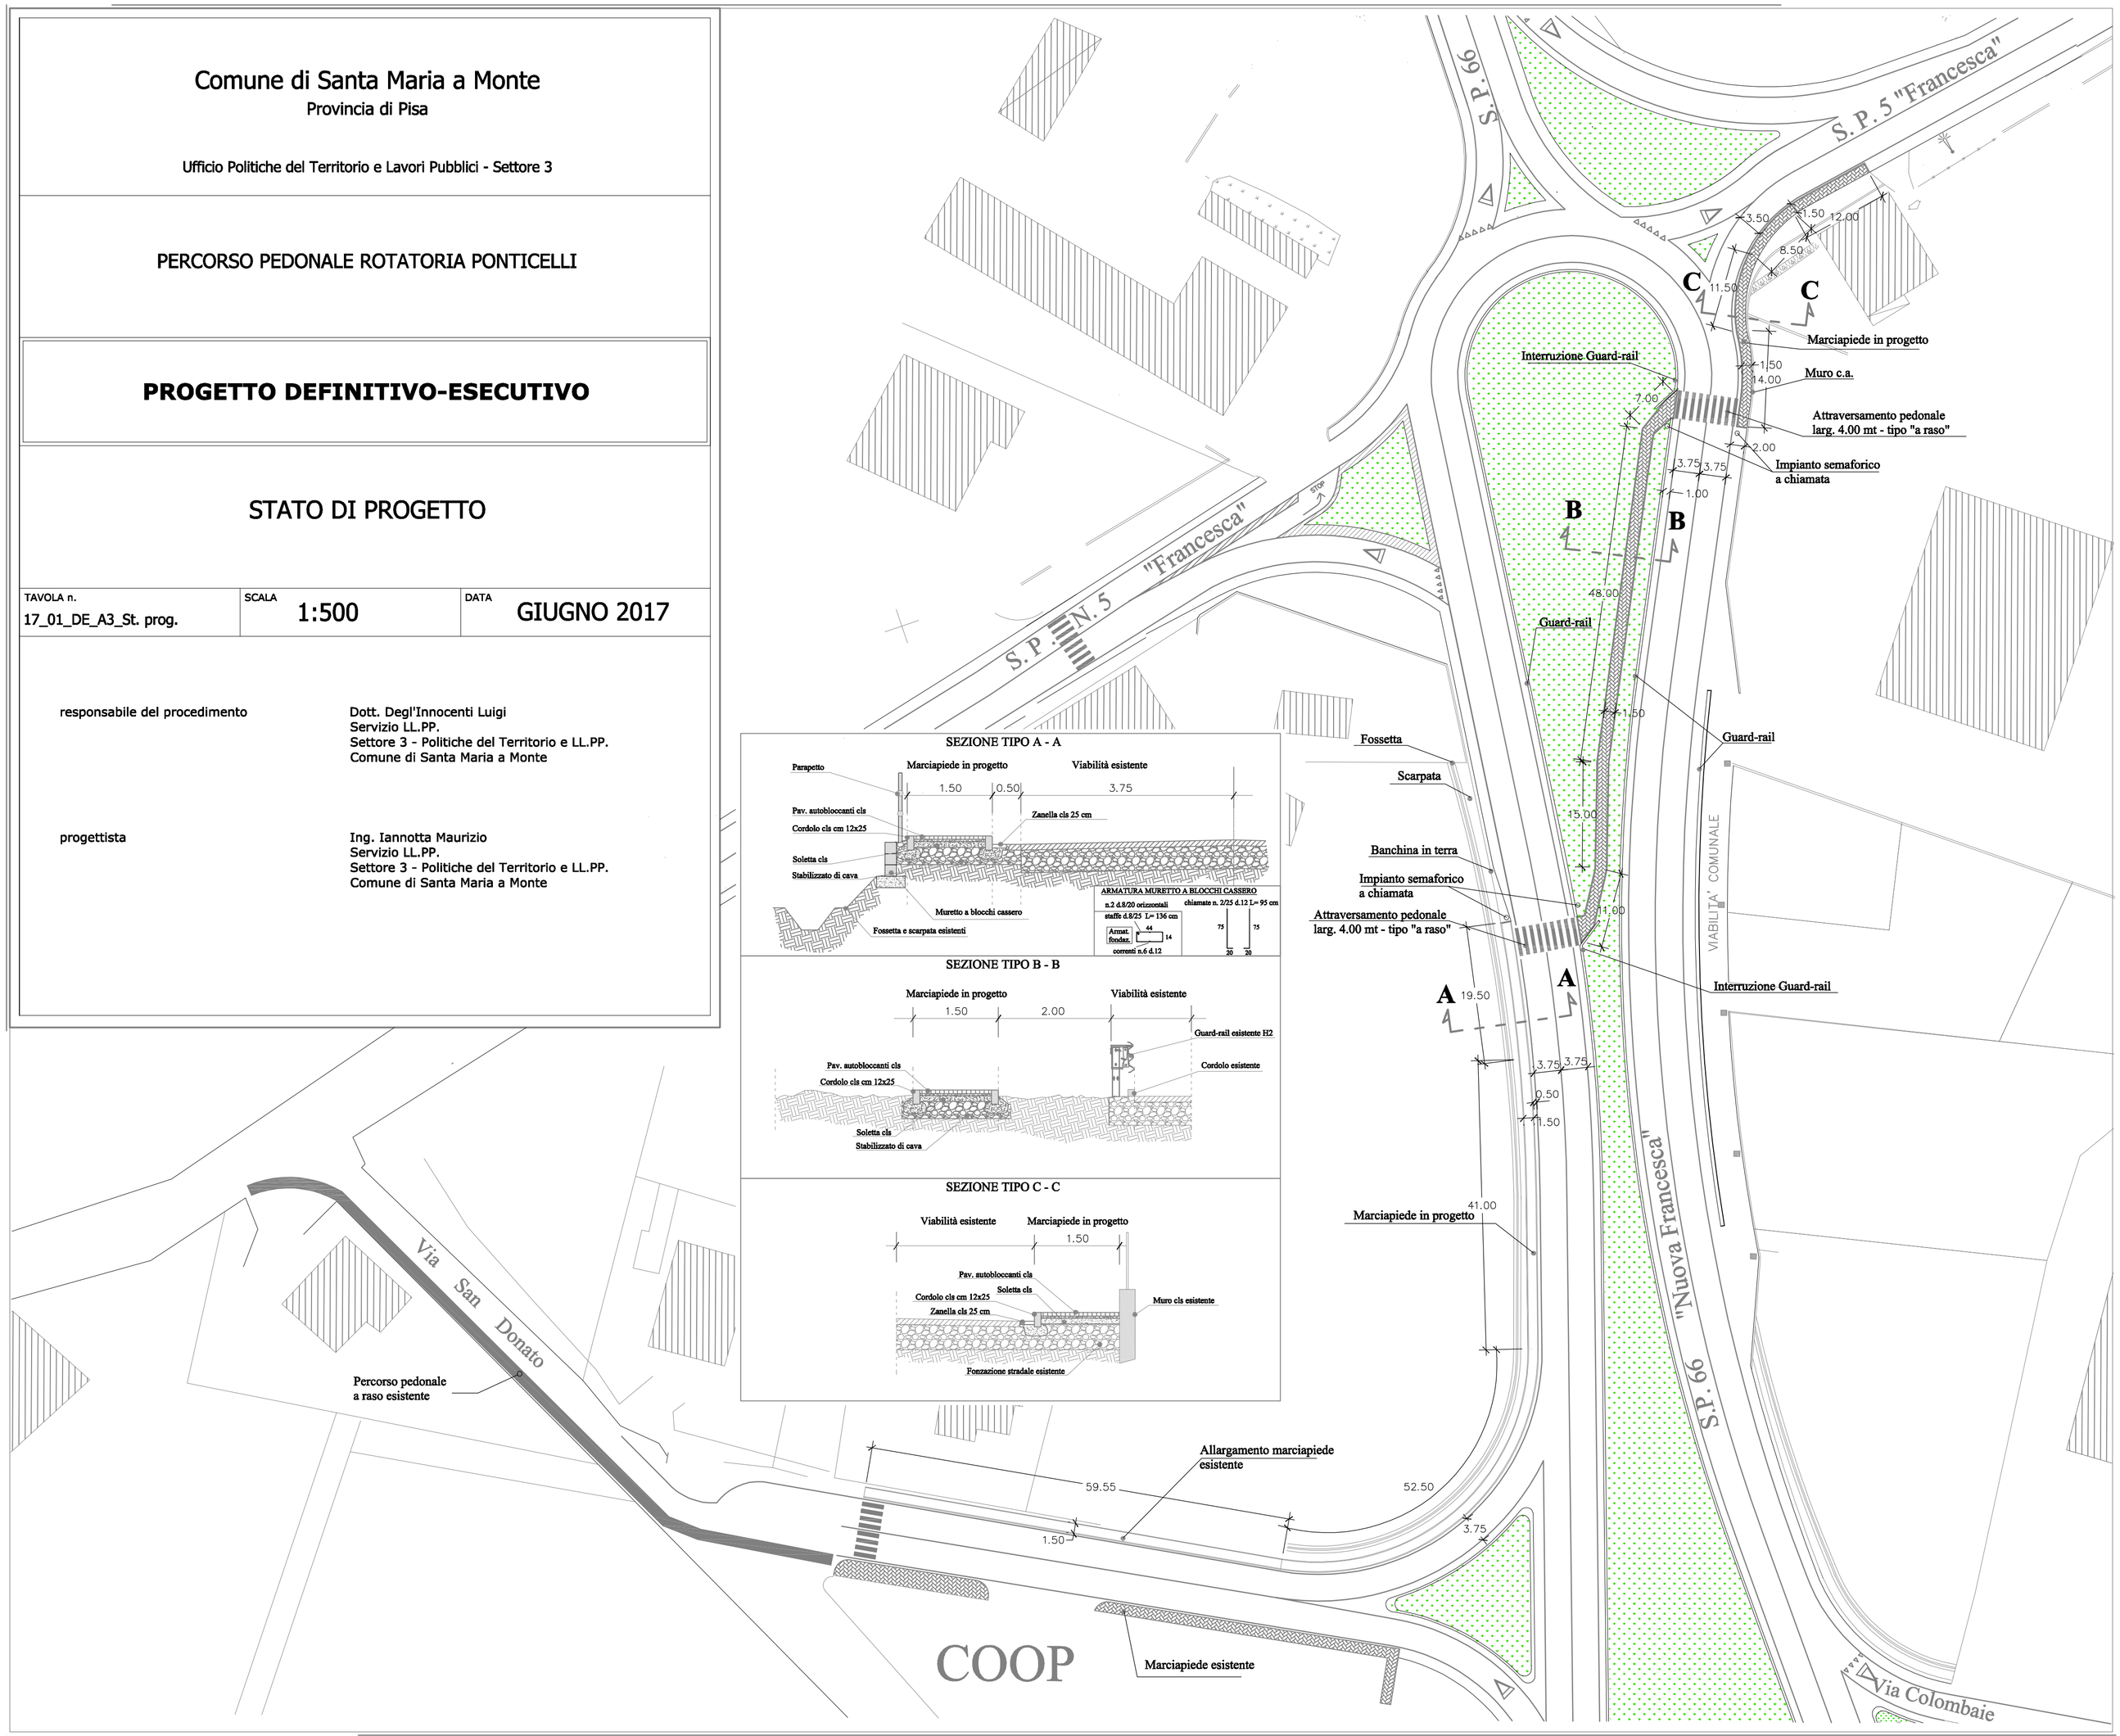

SEZIONE TIPO A - A

SEZIONE TIPO B - B

SEZIONE TIPO C - C