COMUNE DI SANTA MARIA A MONTE

PERCORSI TURISTICI COLLINARI - LOTTO 1
Stralcio 4-5-6 dal via Crinale civico 37-39 a via del cimitero di
Montecalvoli presso Scuole Elementari civico 13.

LOCALITÀ
VIA CRINALE N. 37-39 A VIA DEL CIMITERO N. 13
COMUNE DI SANTA MARIA A MONTE

COMMITTENTE
COMUNE SANTA MARIA A MONTE
PIAZZA DELLA VITTORIA, 47 - 56020 SANTA MARIA A MONTE (PI)

PROGETTISTA
ING. ALESSIO FOPPOLI
VIA S. D'ACQUISTO, 12 - 56025 PONTEDERA (PI)
a.poppoli@360progettazione.it - www.360progettazione.it
360 PROGETTAZIONE

■ ARCHITETTONICO ☐ STRUTTURALE
☐ IMPIANTI ☐ ACUSTICO
☐ ANTINCENDIO ☐ SICUREZZA

Stato attuale
Sezioni 25-36

TAVOLA	REVISIONE	SCALA	DATA
05c	-	1:50	05/11/2019
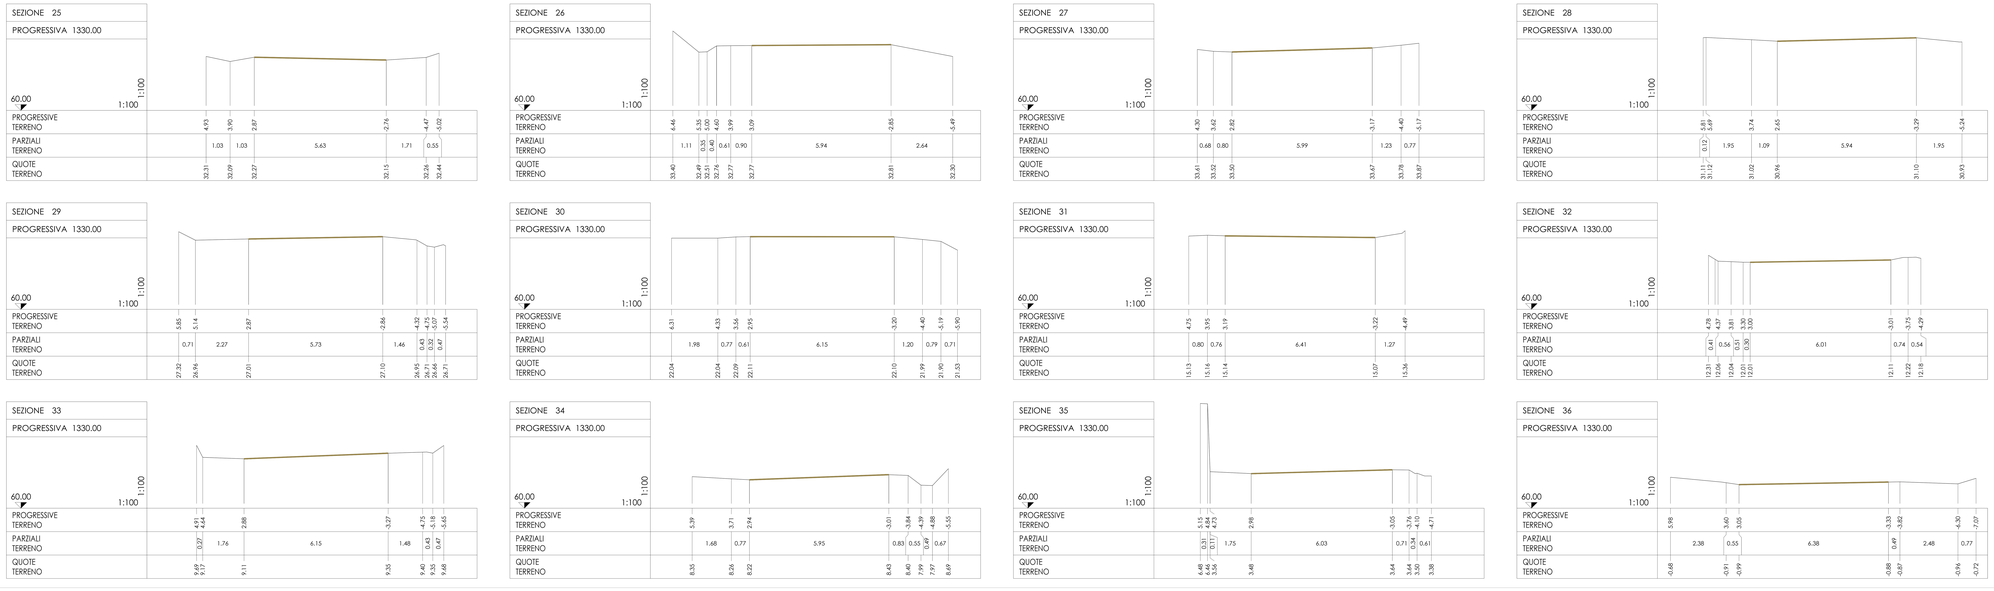
ATTO_17 - Progetto esecutivo Percorsi collinari 4-5-6 revisionato PROGETTO DEFINITIVO-ESECUTIVO.dwg
COPIA CARTACEA DEFINITIVA REDATTA AI SENSI DELL'ART. 20, COMMA 5 DEL D.LGS. N. 82/2005 E SS. MM. E IN. RIFERIMENTO ALL'ORIGINALE DIGITALE