



COMUNE DI SANTA MARIA A MONTE

PERCORSI TURISTICI COLLINARI - LOTTO 1
Stralcio 4-5-6 da via Crinale civico 37-39 a via del cimitero di
Montecalvoli presso Scuole Elementari civico 13.

UBICAZIONE

VIA CRINALE N. 37-39 A VIA DEL CIMITERO N. 13
COMUNE DI SANTA MARIA A MONTE

COMMITTENTE

COMUNE SANTA MARIA A MONTE
PIAZZA DELLA VITTORIA, 47 - 56020 SANTA MARIA A
MONTE (PI)



PROGETTISTA

ING. ALESSIO POPPITI
VIA S. D'ACQUISTO, 12 - 56025 PONTEDERA (PI)
a.poppiti@360progettazione.it - www.360progettazione.it
360PROGETTAZIONE

OGGETTO	
Stato di progetto Segnalatica stradale Stralcio 4	
AVV. N°	REVISIONI
08d	-
SCALA	DATA
1:500	05/11/2019

2019_17 - Progetto esecutivo Parco pedonale S. Maria a Monte/PROGETTO ESECUTIVO/Avv.08.dwg

OGNI DIRITTO DI RIPRODUZIONE ED UTILIZZO È RISERVATO AL PROGETTISTA

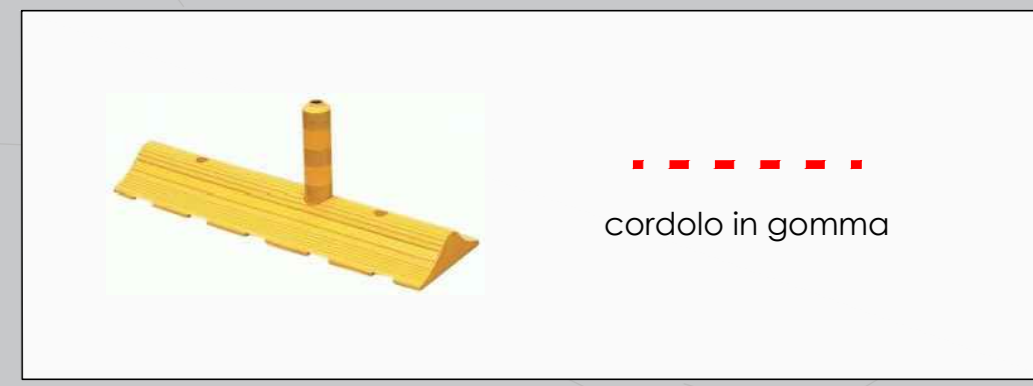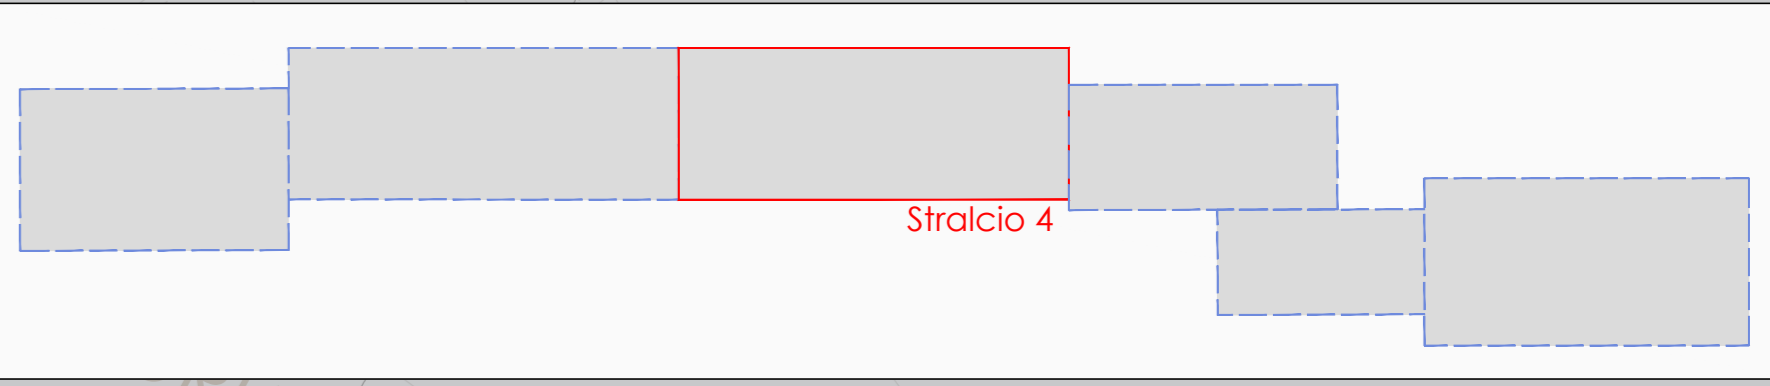

inizio percorso
Via Crinale

- LEGENDA:
- limite di 30Km/h
 - fine limite di 30Km/h
 - limite di 50Km/h
 - rallentatori ottici
 - attenzione attraversamento pedoni
 - attraversamento pedoni
 - delimitatore modulare curva