



Rinforzo solai con profilati rompitratta scala 1:10 (misure in mm)


VISTA IN PIANTA

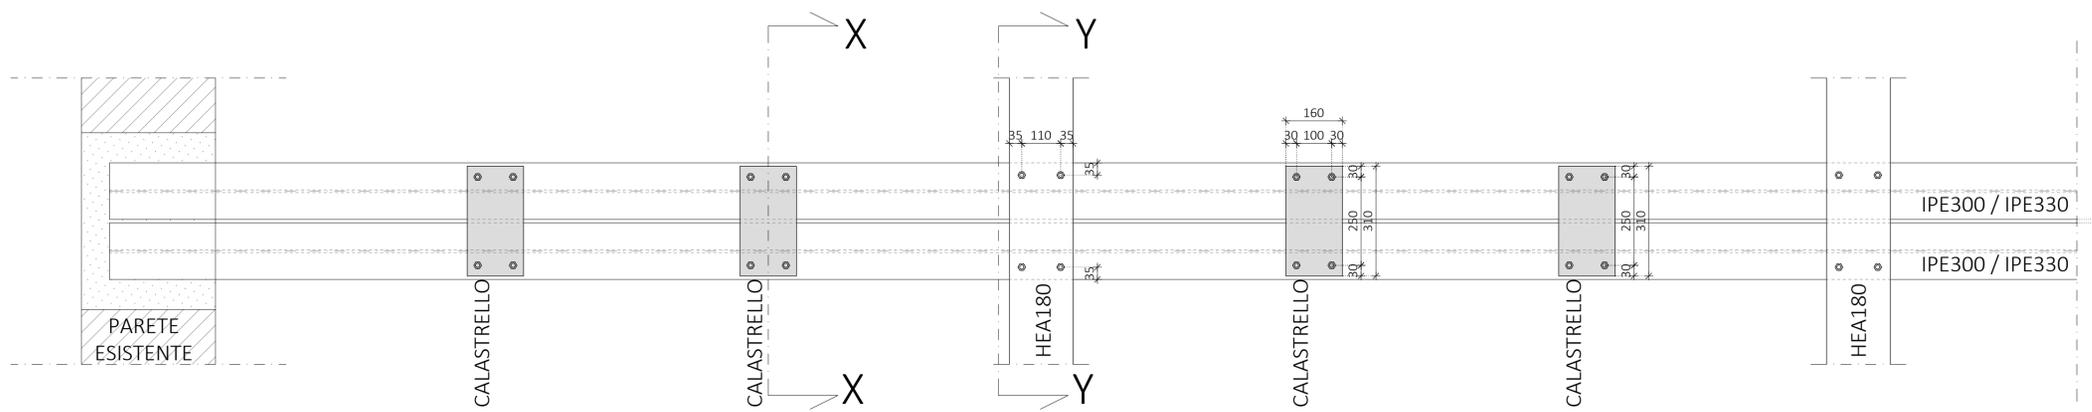


SEZIONE X-X

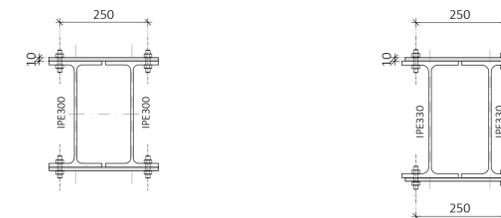

VISTA LATERALE

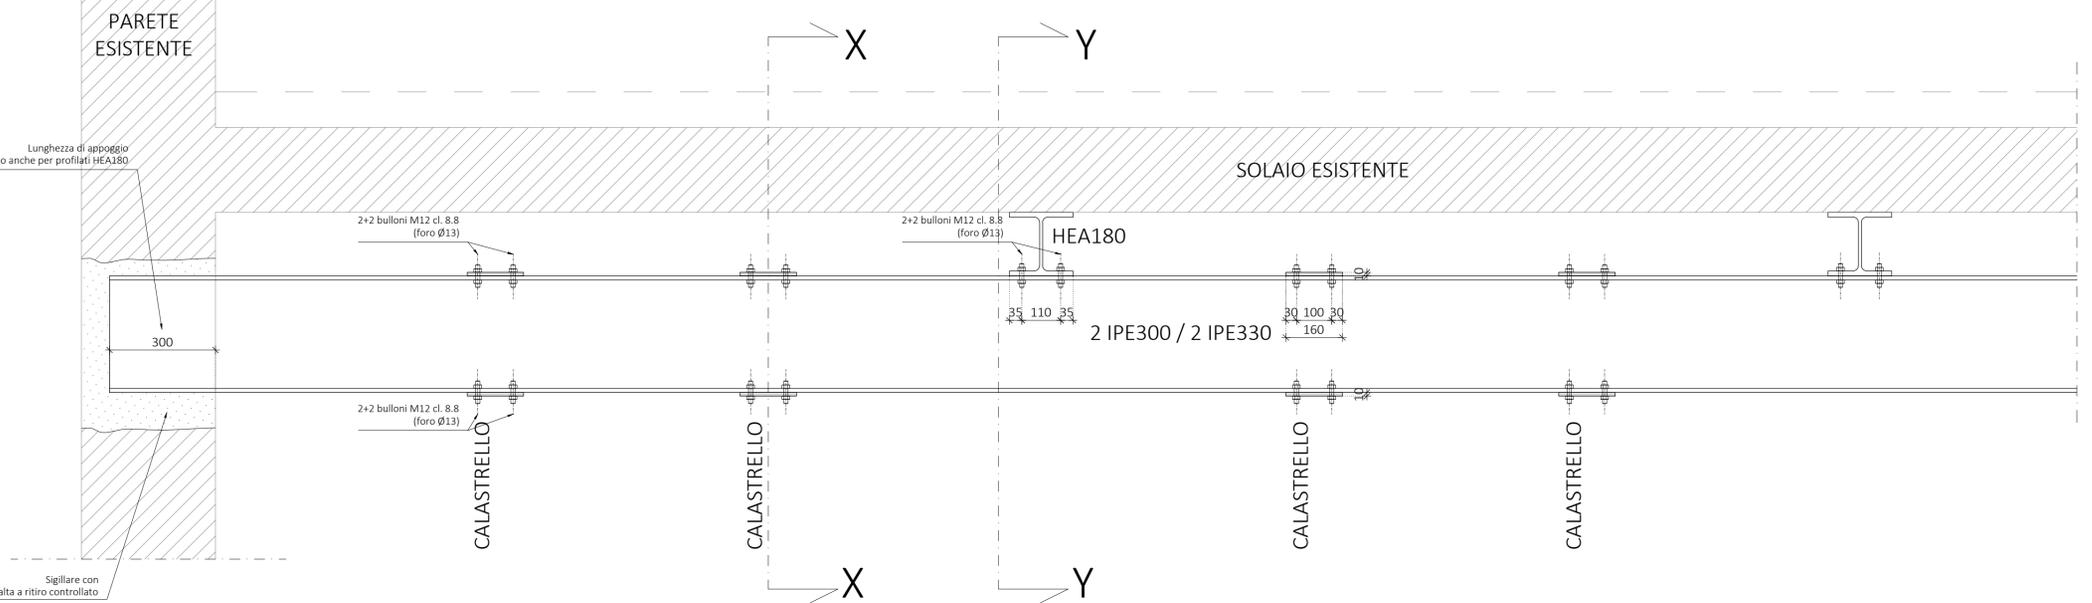


SEZIONE Y-Y

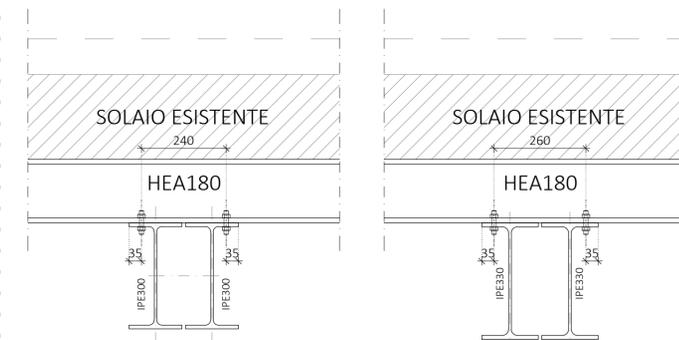

N.B. PARTICOLARI VALIDI ANCHE PER CASO CON PROFILATO IPE 300 SINGOLO

Pianta rinforzo solaio piano terra

scala 1:100

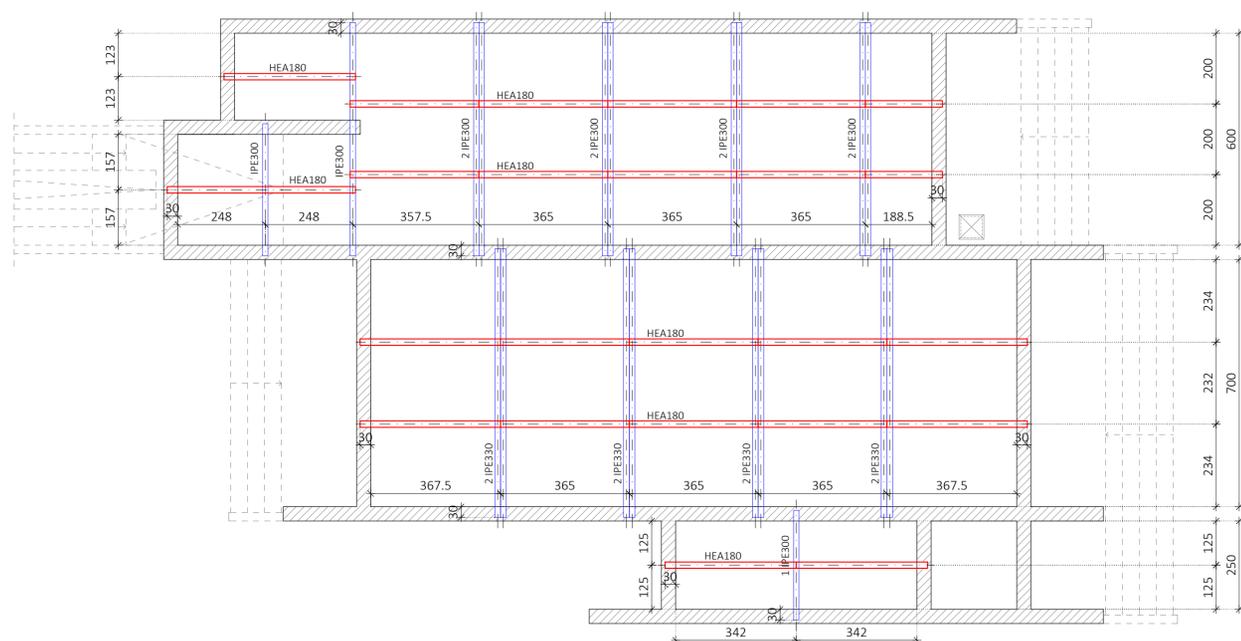

N.B.: TUTTE LE QUOTE DOVRANNO ESSERE PREVENTIVAMENTE CONTROLLATE IN CANTIERE PRIMA DI PROCEDERE ALL'ORDINE DEI PROFILATI IN ACCIAIO

MATERIALI

CARPENTERIA METALLICA
- Tipo di acciaio: Acciaio S275JR [UNI EN 10025:1995] (Fe430)
 $f_y = 275 \text{ MPa}$; $f_u = 430 \text{ MPa}$
Zincatura a caldo

PRESCRIZIONI ESECUTIVE

- La Ditta Costruttrice è obbligata ad avvertire la D.L. almeno un giorno prima del posizionamento dei profilati con mail all'indirizzo di posta certificata

NOTE GENERALI

- Questo disegno non può essere divulgato senza autorizzazione. Esso è di nostra esclusiva proprietà;
- Questo disegno ci impegna esclusivamente per ciò che riguarda il dimensionamento delle opere risultanti dai nostri calcoli statici;
- Ogni discordanza con i nostri disegni, constatata in fase di esecuzione, deve essere segnalata;
- Le quote sottolineate non sono in scala;
- Tutte le quote saranno verificate in cantiere a cura dell'impresa appaltatrice;
- Salvo indicazioni contrarie, le dimensioni e le quote sono indicate in centimetri;



COMUNE DI SANTA MARIA A MONTE

Piazza della Vittoria, 47
Comune di Santa Maria a Monte (PI) 56020
tel. 0587 761611
fax. 0587 705117

LAVORI DI
RISTRUTTURAZIONE E MESSA IN SICUREZZA DELLA
SCUOLA DELL'INFANZIA Loc. CERRETTI

PROGETTO ESECUTIVO

ELABORATI GRAFICI
PROGETTO STRUTTURALE



Particolari rinforzo solaio piano terra

CODICE:

EG_ST_01

SCALA:

1:100

RESPONSABILE PROGETTAZIONE E DIREZIONE DEI LAVORI

Ing. Cristiano Remorini
Via di Mezzo n°60
Calcinaia (PI), 56012
Tel. 0587 488245
Fax. 0587 488245
Email. c.remorini@gmail.com
Pec. cristiano.remorini@ingpec.eu

COLLABORATORI TECNICI

Arch. Martino Falchi

RESPONSABILE UNICO PROCEDIMENTO

Ing. Maurizio Iannotta

REV.	DESCRIZIONE	DATA	REDATTO	VERIFICATO	APPROVATO
a	PRIMA EMISSIONE	04/2019	Arch. Martino Falchi	Ing. C. Remorini	Ing. C. Remorini

Nome file: 118_E_Elaborati grafici